


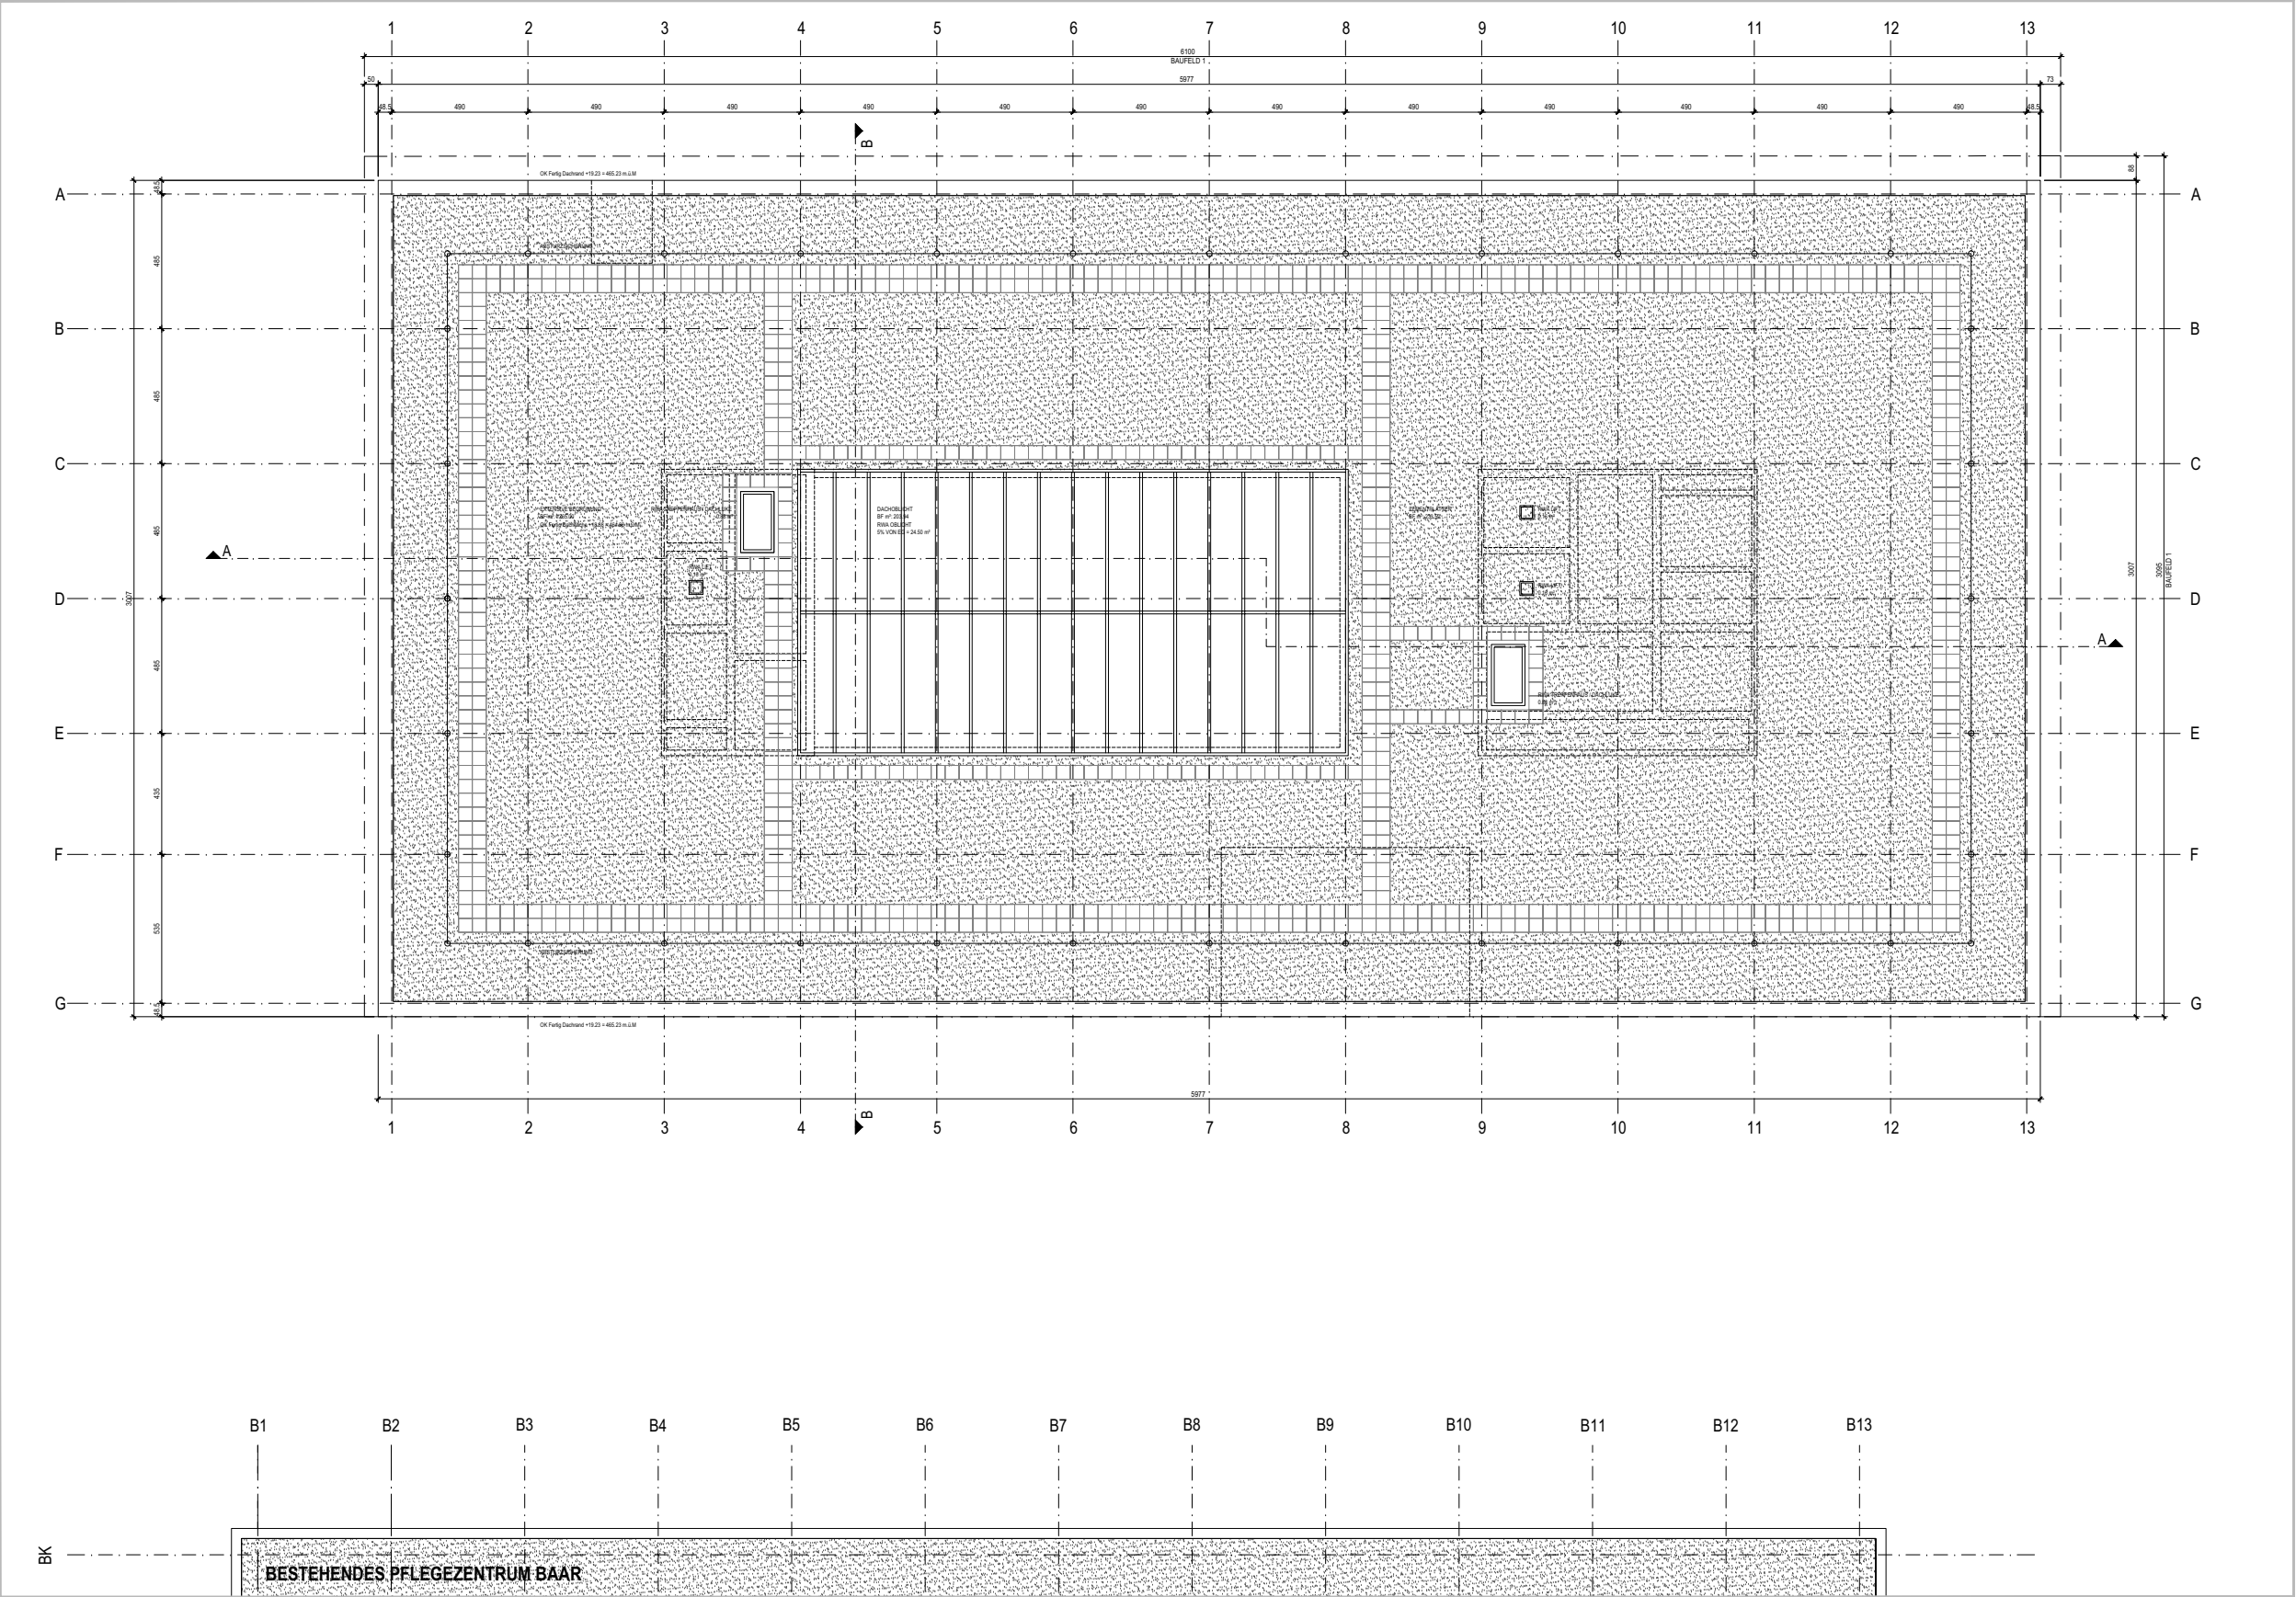

LEGENDE
BAUANFRAGE



G2177 Beilage 5.7: Dachaufsicht

UNTERSCHRIFTEN

GrundlagenEigent:
Stiftung Pflegezentrum Baar
Landhausstrasse 17
6340 Baar
Baar, 15. Juni 2011

Baucher:
Stiftung Pflegezentrum Baar
Landhausstrasse 17
6340 Baar
Baar, 15. Juni 2011

Projektleiter:
Burckhardt+Partner AG
Architekten Generalplaner
Neumarkt 28
8002 Zürich
Zürich, 15. Juni 2011

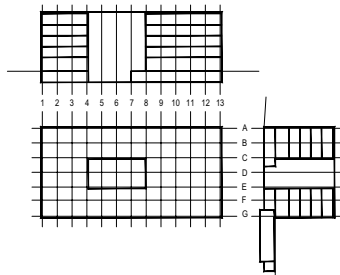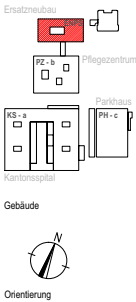

Stiftung Pflegezentrum Baar
Bauchersdorf Landhausstrasse 17 6340 Baar Telefon ++41 (0) 41 761 50 50 Fax ++41 (0) 41 761 51 51
Walter Graf GmbH
Bauchersdorf Zähringerstrasse 19 6300 Luzern Telefon ++41 (0) 41 266 40 40 Fax ++41 (0) 41 266 42 40

burckhardtpartner **zürich** Telefon ++41 (0) 44 262 36 46
Architekten Generalplaner Neumarkt 28 CH-8022 Zürich Fax ++41 (0) 44 262 32 74
zuerich@burckhardtpartner.ch

Objektnummer 11213303	Projekt ERSATZNEUBAU PFLEGESCHULE	Plannummer 100_BA_07
Status Bauanfrage	Planart Grundriss	Maßstab 1:100
Bereich Grundriss	Geschoss/Schnitt/Fassade Dachaufsicht	Format 105 / 60
Einzelungsdatum 01.08.2011	Revisionsdatum 01.08.2011	Geschrieben tur / ir
Index A		