


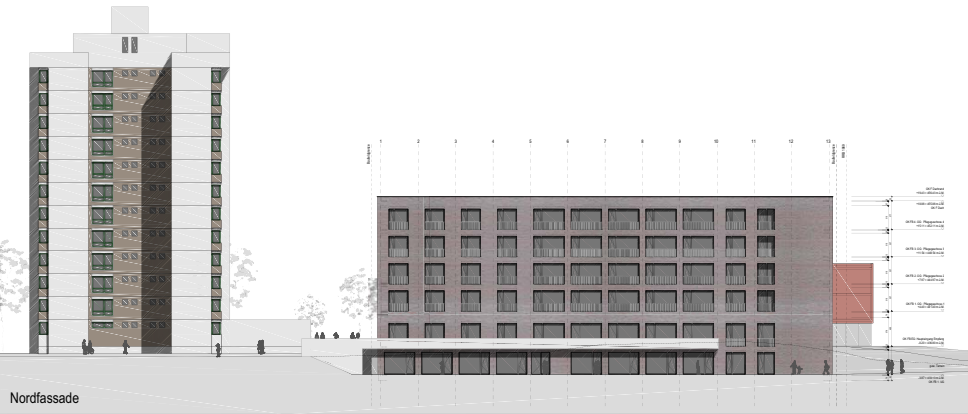

PROJEKT
BAUANFRAGE

UNTERSCHRIFTEN

Kommunikation:
Stiftung Pflegezentrum Baar
Leitungsbereich 11
Baar, 15. Juni 2011

Revisor:
Walter Gref GmbH
Baar, 15. Juni 2011

Projektleiter:
Burckhardtpartner zürich
Baar, 15. Juni 2011

Grundriss
Gebäude
Orientierung

+ 0.00 = + 0.00 m ü. NN

Stiftung Pflegezentrum Baar
Leitungsbereich 11
Baar, 15. Juni 2011

Walter Gref GmbH
Baar, 15. Juni 2011

burckhardtpartner zürich
Architekten Generalplaner
Neumarkt 28
CH-8022 Zürich

Telefon ++41 (0) 44 262 36 46
Fax ++41 (0) 44 262 32 74
e-mail burckhardtpartner.ch

Datum: 01.08.2011
Projekt: ERSATZNEUBAU PFLEGESCHULE
Blatt: Baufassade
Skala: 1:200
Foliennummer: 100_BA_19
Folienzahl: 1-200
Folienname: Baufassade
Foliennummer: 147-153