


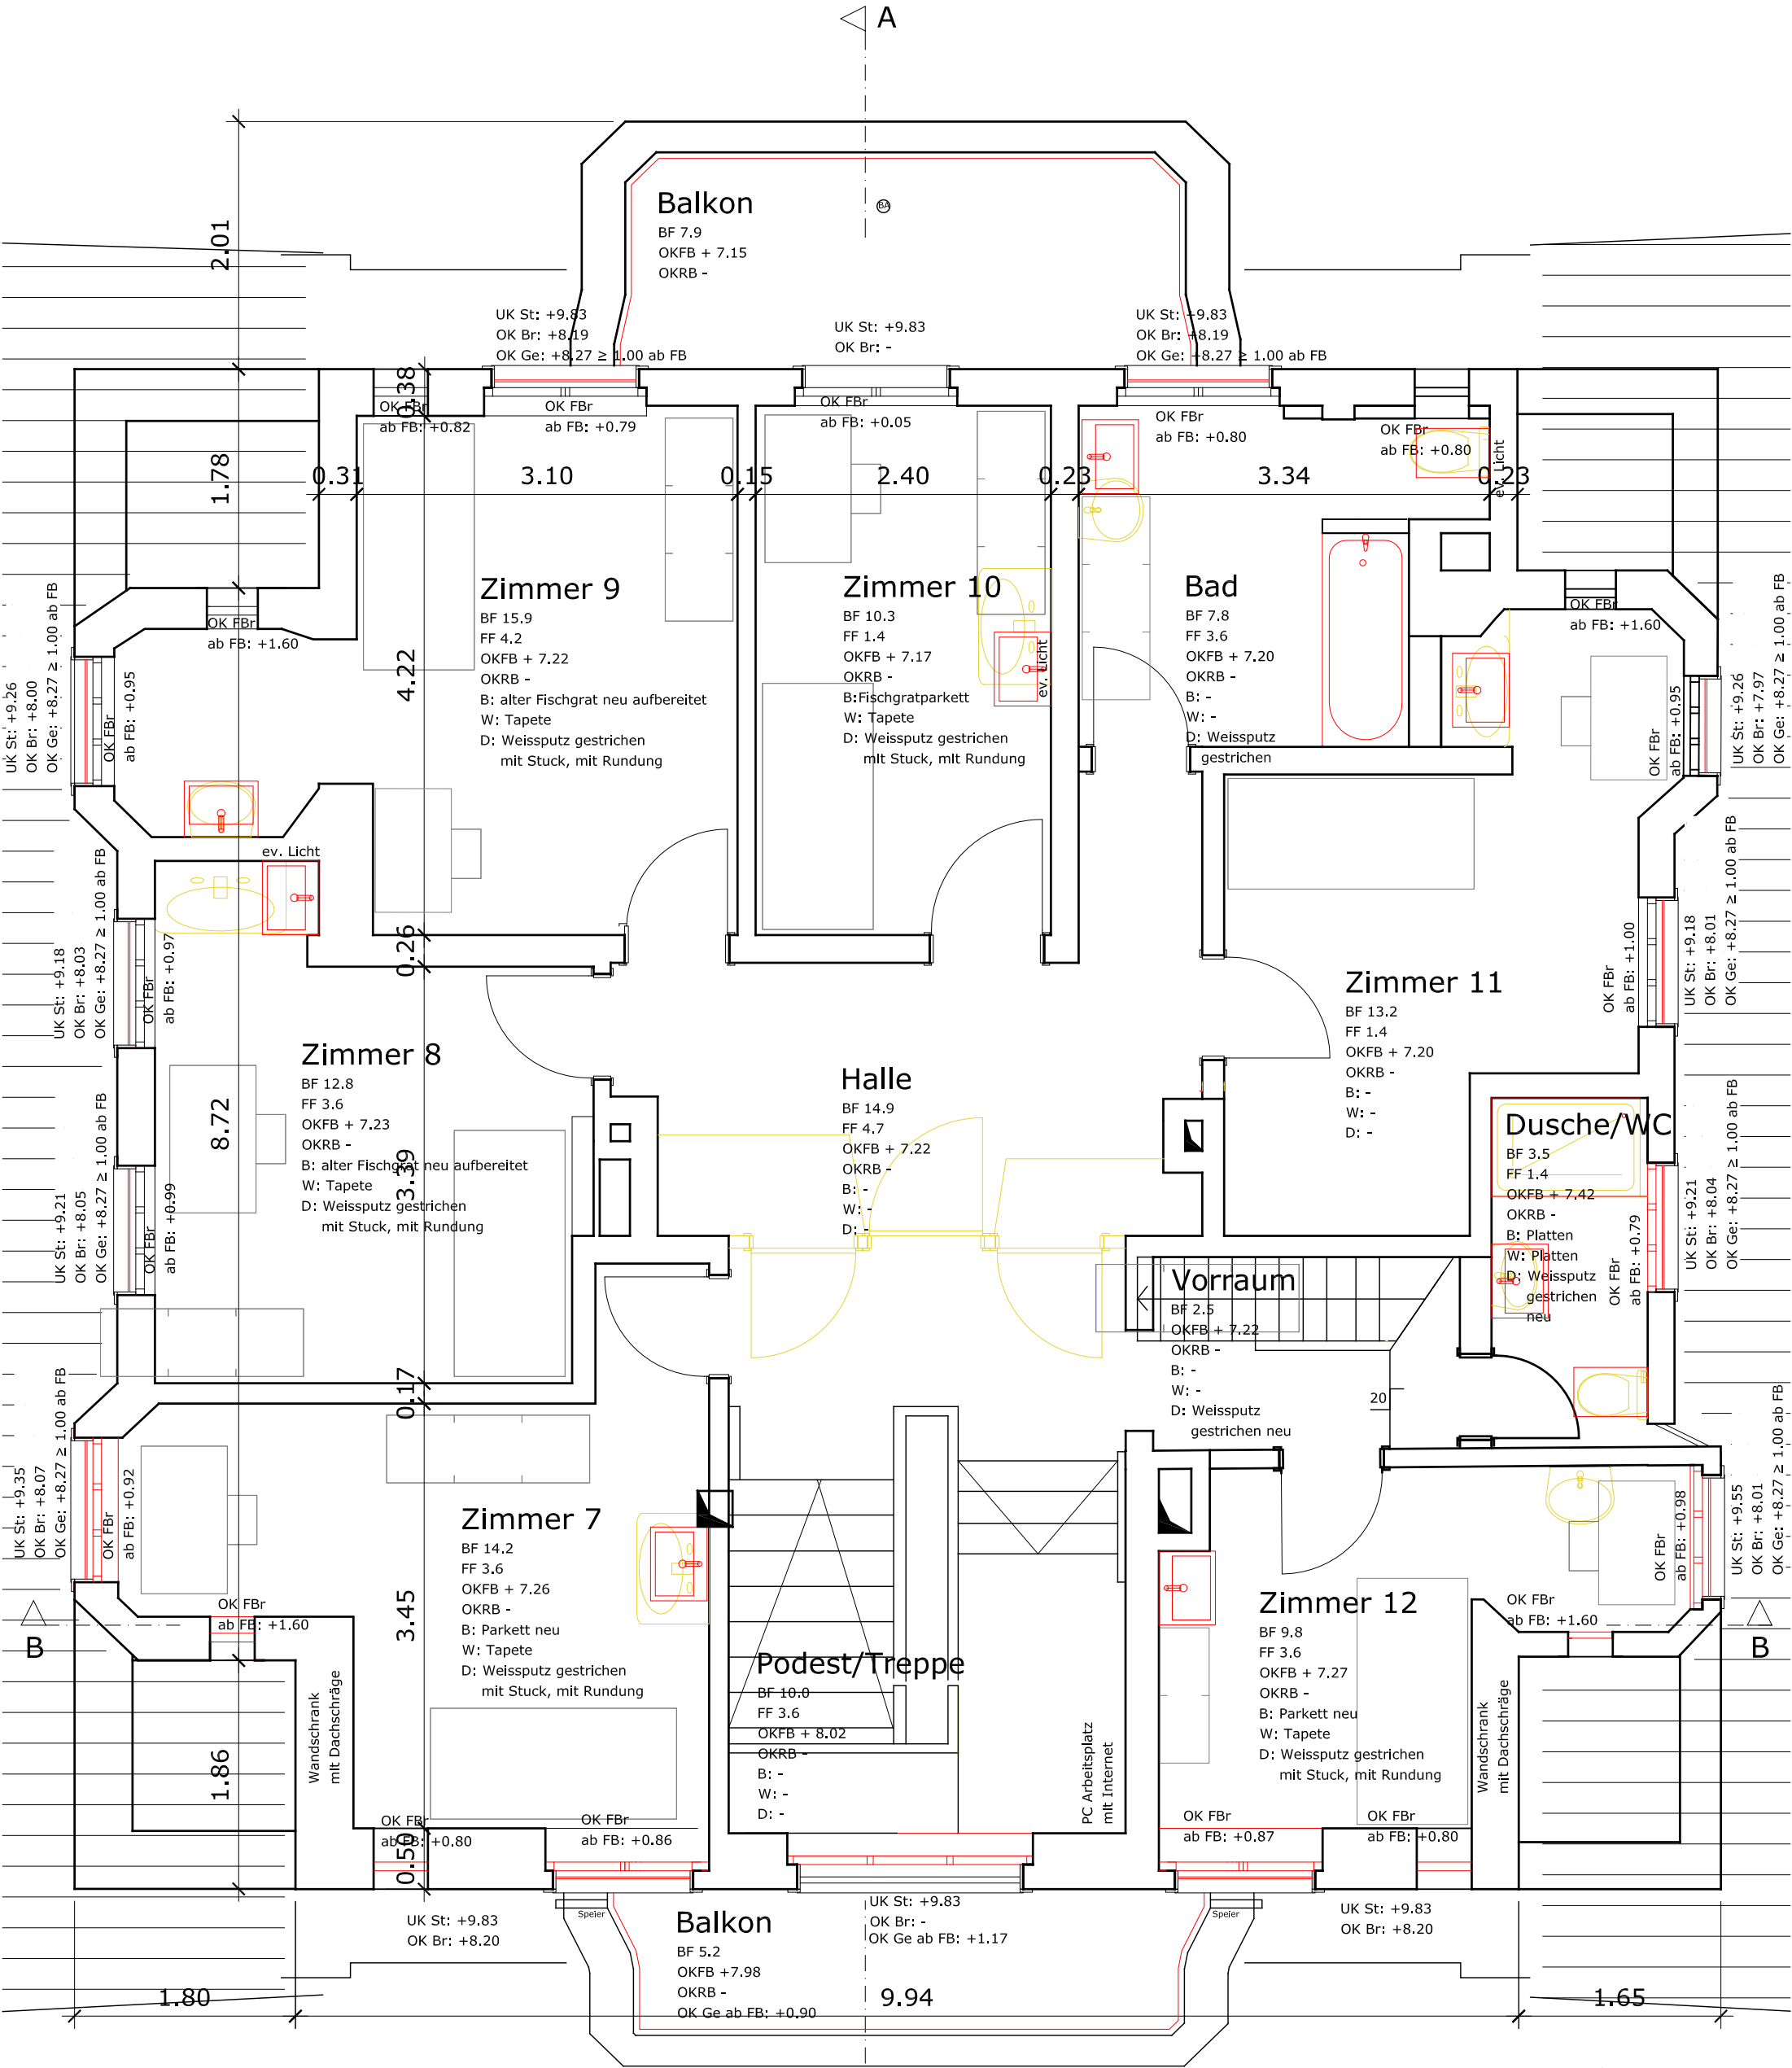

Legende:

- Bestehend
- Abbruch
- Neubau



Index: -	gez: -	Datum Index: -	Änderung: -	Datum Druck: 13.08.2018
Bauvorhaben 046 Villa			Titel/PlnNr Grundriss Level 3	046-0313
gez: cb/mn		Massstab: 1:50	Status: Baueingabe Vorabzug	Format: A3 Datum gez: 15.7.2018
Bauherr: Einwohnergemeinde Stadt Zug			Architekt: Melk Nigg Architects	
Geologie: Schläpfer Partner Geologie und Spezialtiefbau			Bauingenieur: Meichtry & Widmer Bauingenieure	
Holzbaingenieur/ Brandschutz: Lauber Ingenieure			HS Planung: Niedermann	

