


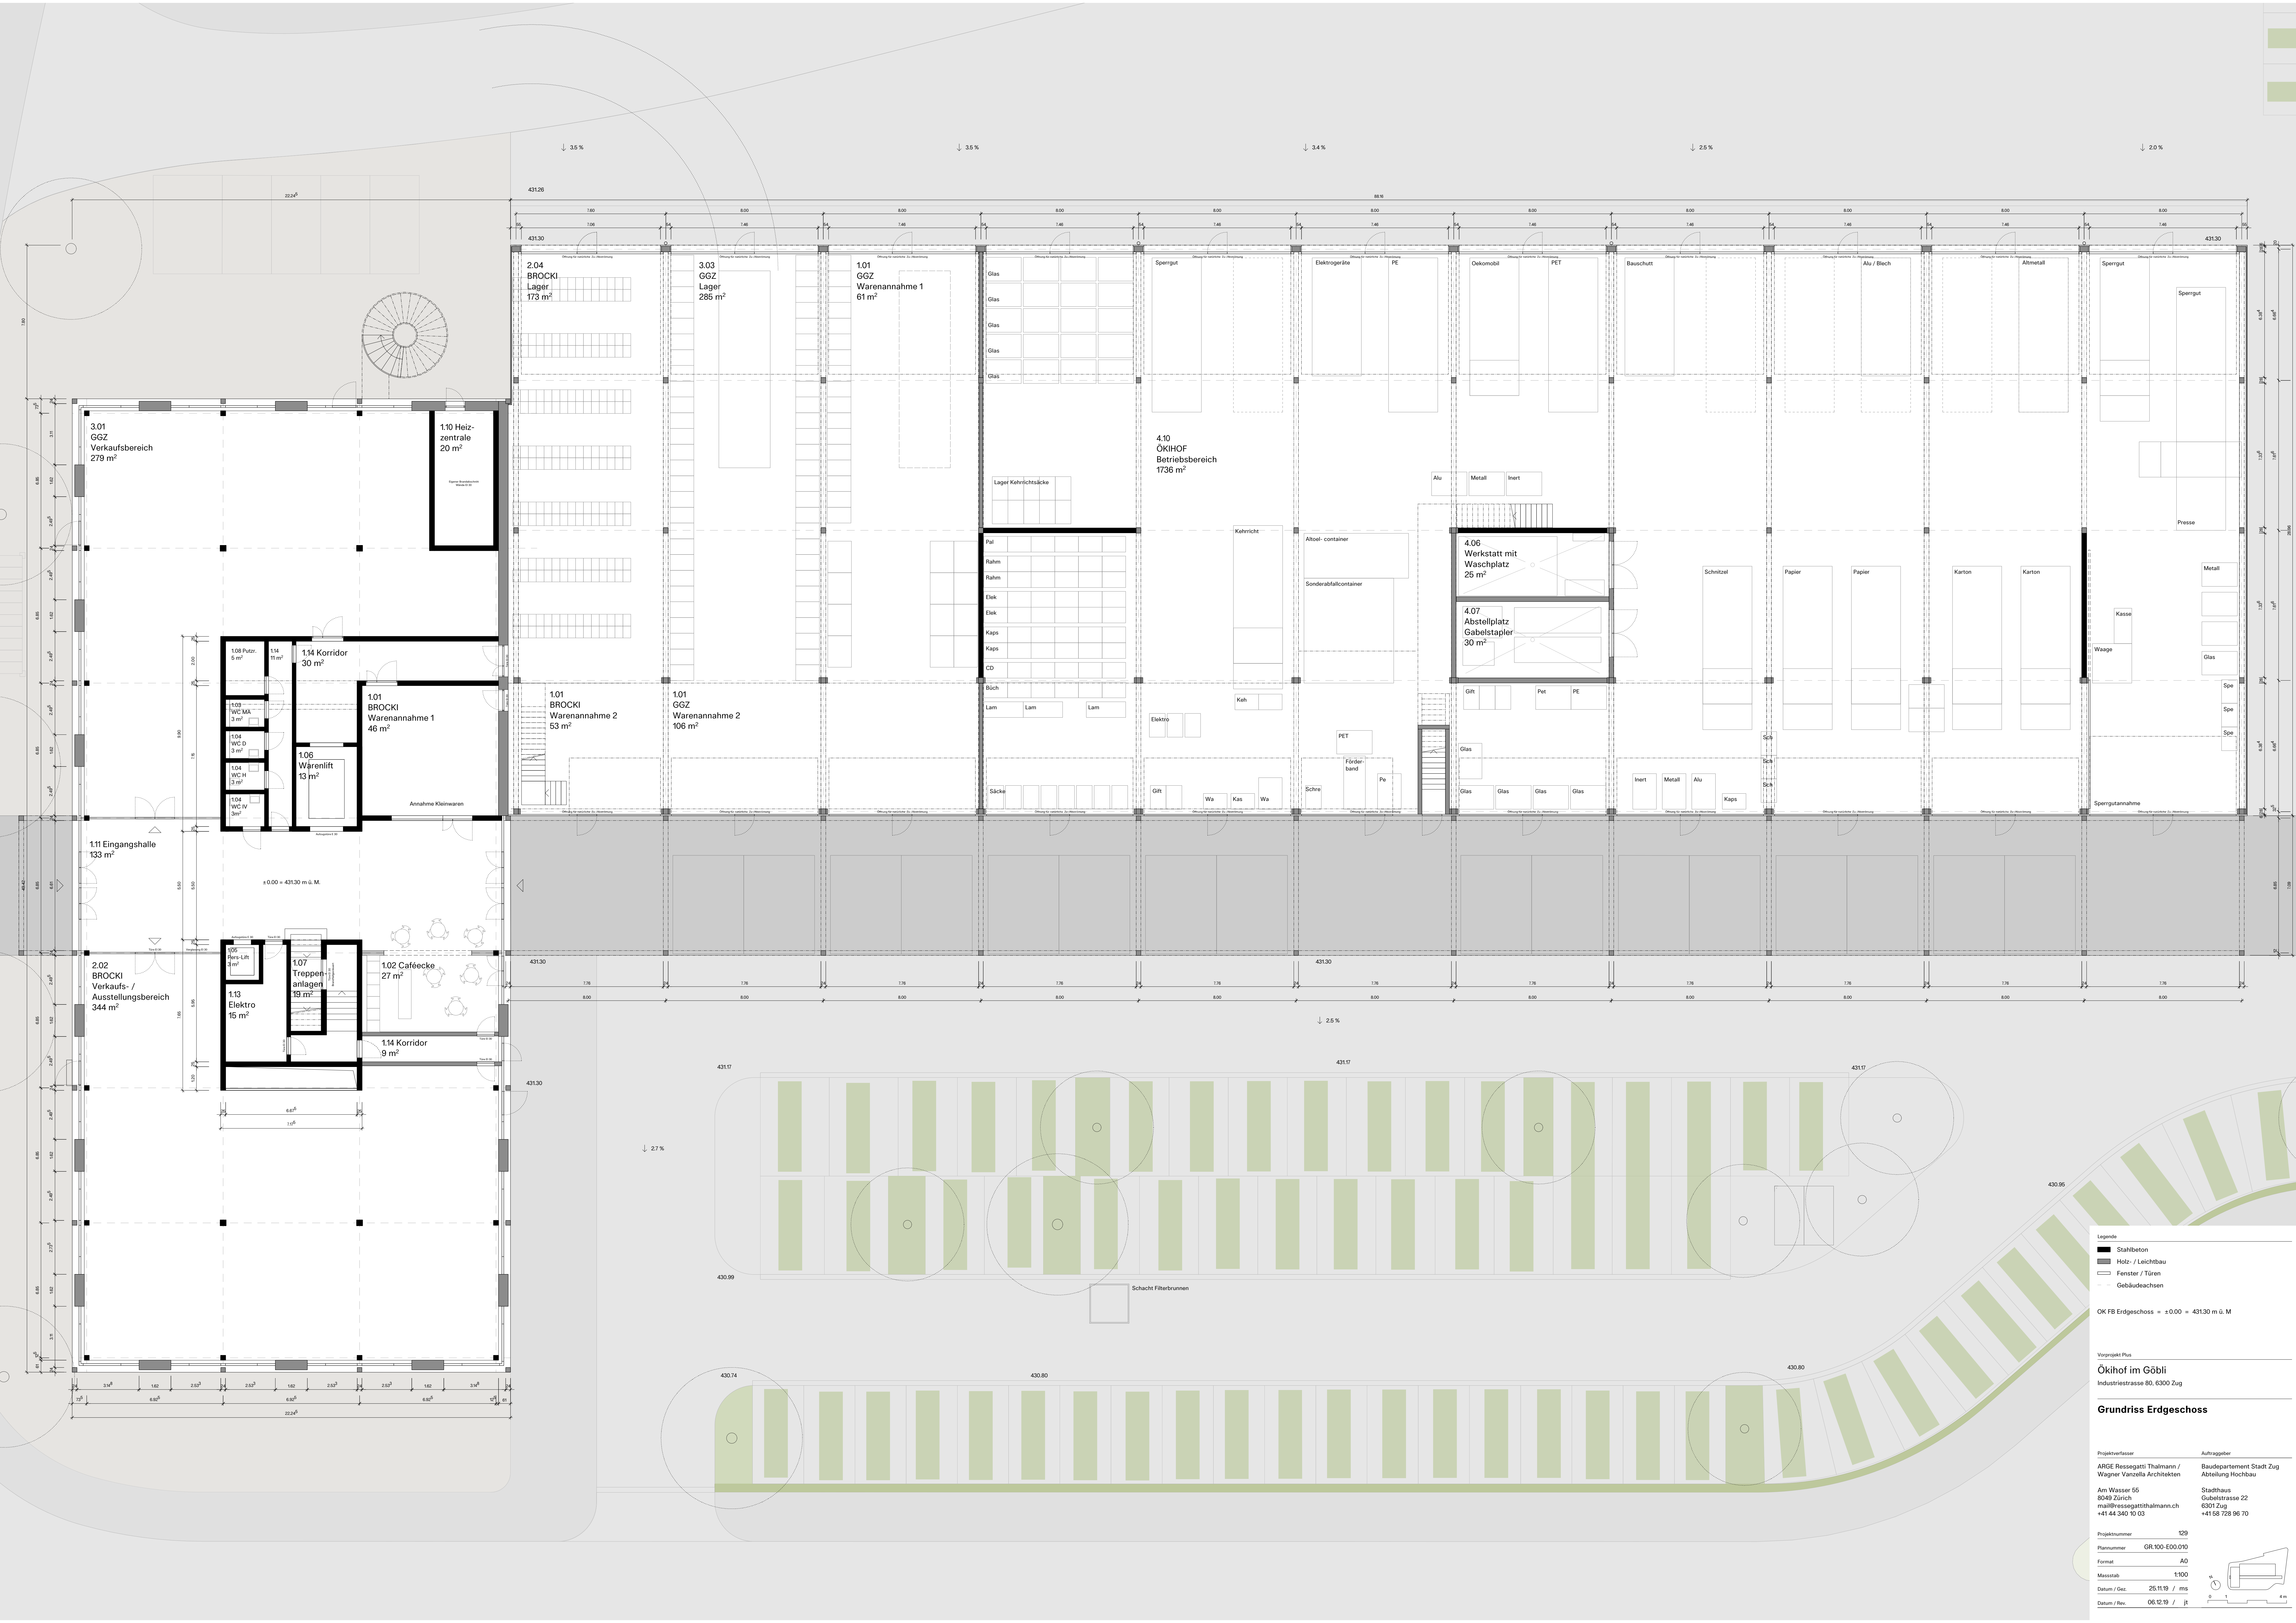

- Legende
- Stahlbeton
  - Holz- / Leichtbau
  - Fenster / Türen
  - Gebäudeachsen
- OK FB Erdgeschoss = ±0.00 = 431.30 m ü. M.

Vorprojekt Plus  
**Ökihof im Göbli**  
Industriestrasse 80, 6300 Zug

**Grundriss Erdgeschoss**

Projektfassender  
ARGE Ressegatti Thalmann /  
Wagner Vascolla Architekten

Auftraggeber  
Baudepartement Stadt Zug  
Abteilung Hochbau

Am Wasser 55  
8049 Zürich  
mail@ressegattithalmann.ch  
+41 44 340 10 03

Stichhaus  
Gubelstrasse 22  
6301 Zug  
+41 58 728 98 70

Projektnummer 129  
Plannummer GR.100-E00.010  
Format A0  
Massstab 1:500  
Datum / Ges. 25.11.19 / ms  
Datum / Rev. 06.12.19 / jt

0 1 4 m