


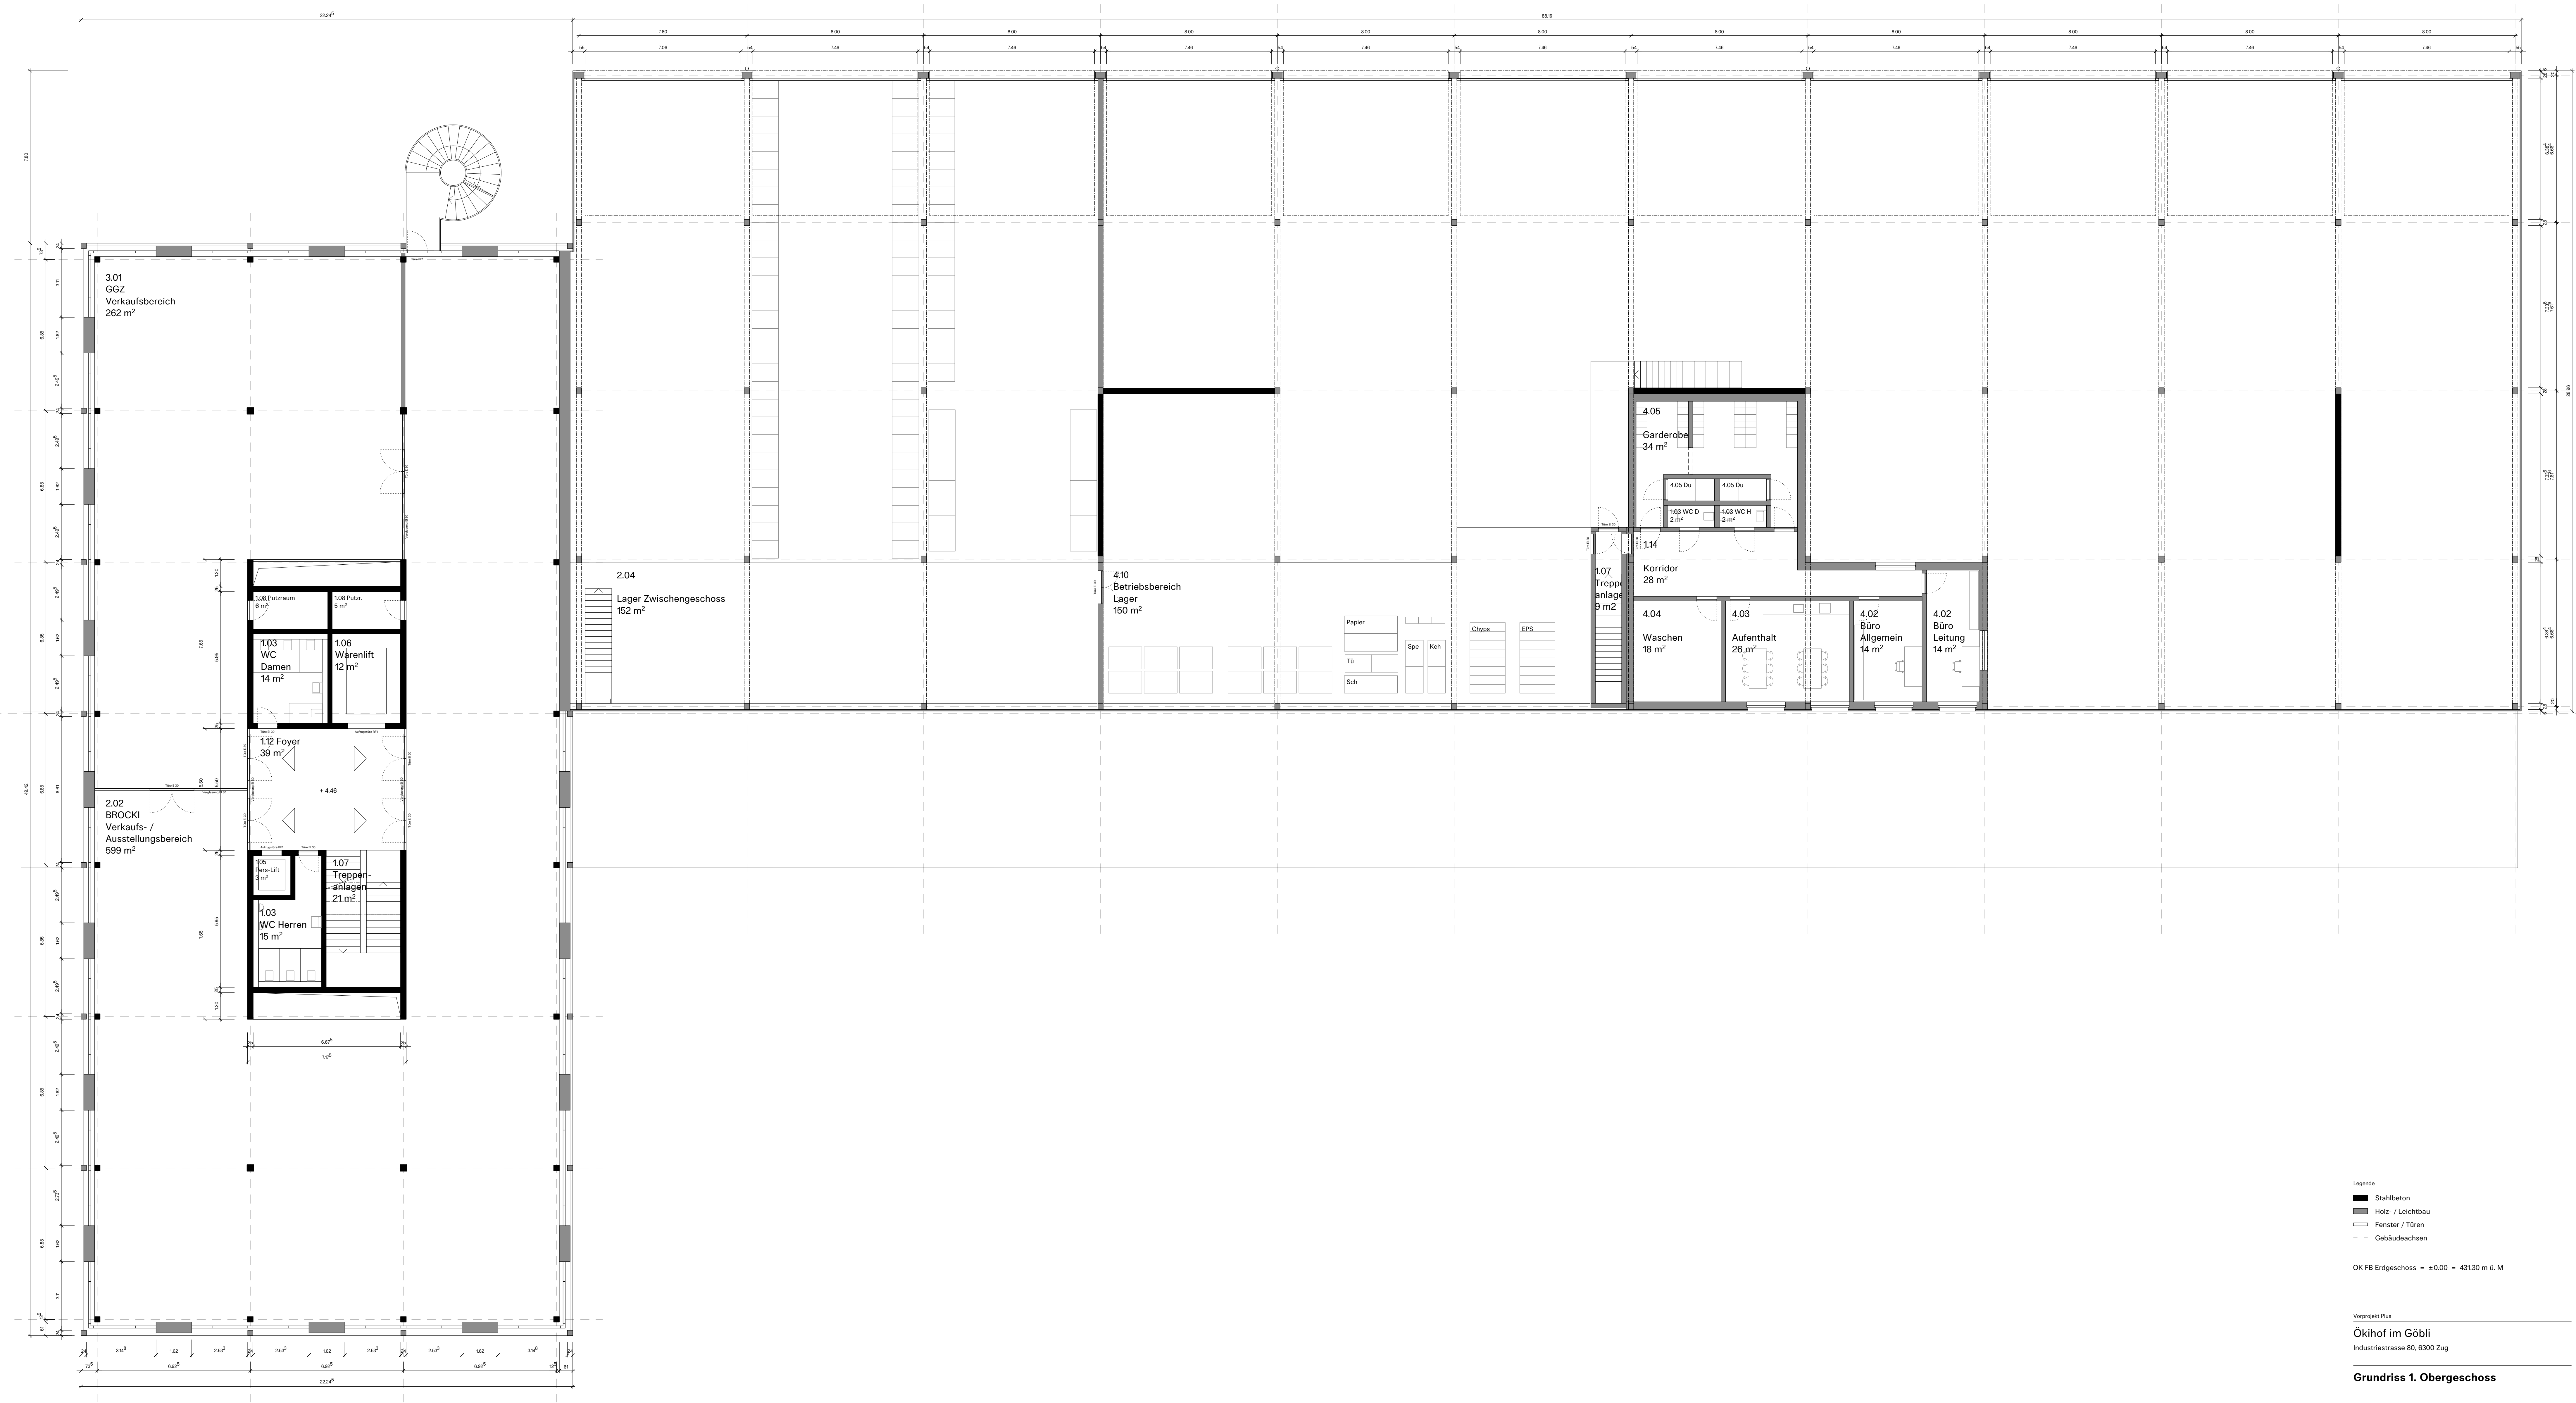

Legende

- Stahlbeton
- Holz- / Leichtbau
- Fenster / Türen
- Gebäudeachsen

OK FB Erdgeschoss = ±0.00 = 431.30 m ü. M.

Vorprojekt Plus

Ökihof im Göbli
Industriestrasse 80, 6300 Zug

Grundriss 1. Obergeschoss

Projektverfasser ARGE Ressegatti Thalmann / Wagner Vancella Architekten Am Wasser 55 8049 Zürich mail@ressegattithalmann.ch +41 44 340 10 03	Auftraggeber Baudepartement Stadt Zug Abteilung Hochbau Stadthaus Gubelstrasse 22 6301 Zug +41 58 728 98 70
Projektnummer 129	
Plannummer GR.100-E01010	
Format A0	
Maßstab 1:100	
Datum / Ges. 25.11.19 / mts	
Datum / Rev. 06.12.19 / jt	