
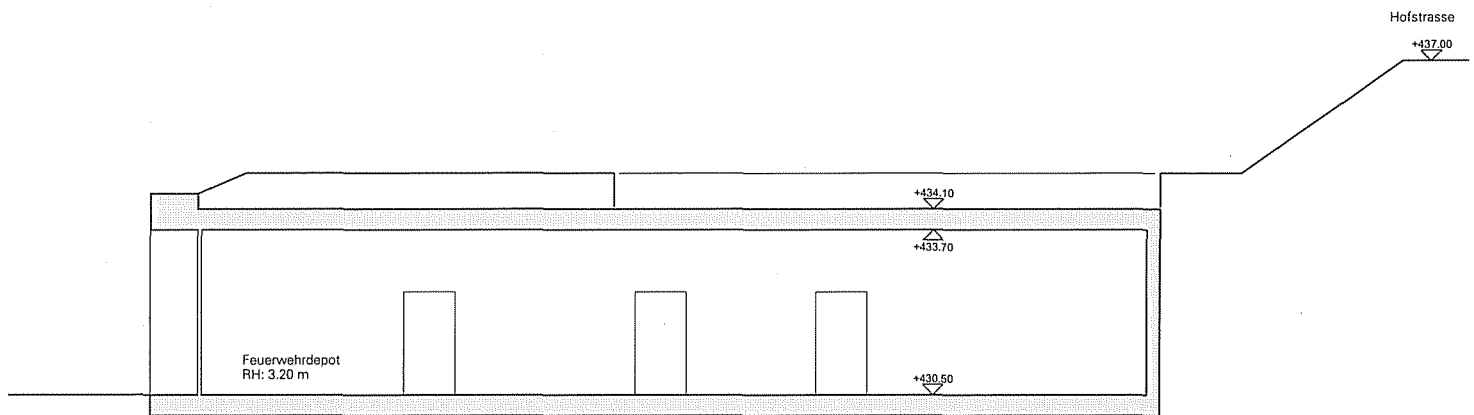



Volumenberechnung:

Nebenräume $31.6 \text{ m}^2 \times 2.7 \text{ m} = 85.3 \text{ m}^3$

Einstellhalle $102.5 \text{ m}^2 \times 3.7 \text{ m} = 379.3 \text{ m}^3$

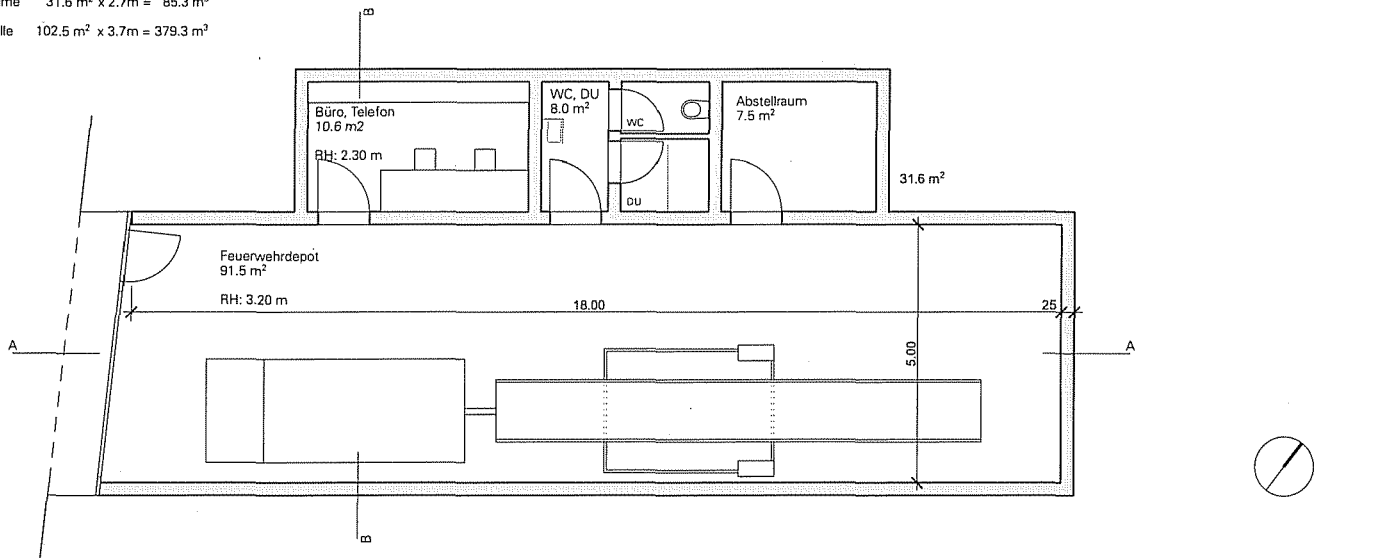

Schnitt A

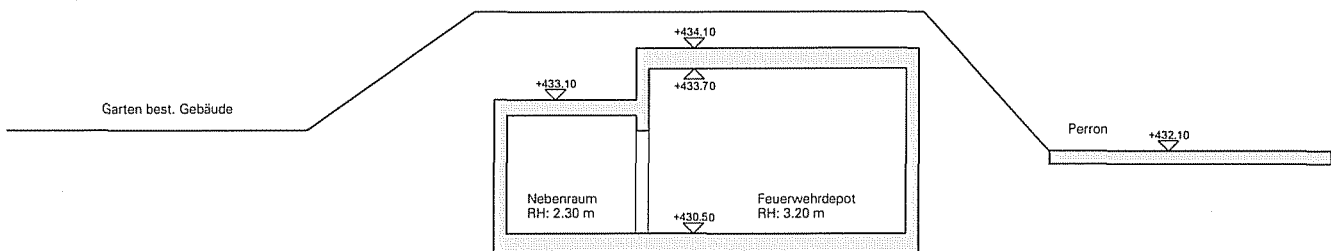

Schnitt B

Bauherrschaft: Einwohnergemeinde der Stadt Zug und Stiftung Priesterheim zum Frauenstein vertreten durch das Baudepartement Stadt Zug, St.-Oswalds-Gasse 20, Postfach 1258, 6301 Zug

Projekt: 008 Alterszentrum Frauensteinmatt Zug

Objekt: Feuerwehrdepot Titel: Grundriss / Schnitt

Massstab: 1 : 100

0 1 5

Erstellt: 12.04.07 mw

Format: 42 x 30

Plan Nr.: BP 001 Feuerwehr

Revidiert

Generalplaner: Meier, Hug und Brügger Architekten GmbH, Binzstrasse 12, 8045 Zürich, T 044 451 91 41, F 044 451 91 42, info@meierhug.ch