



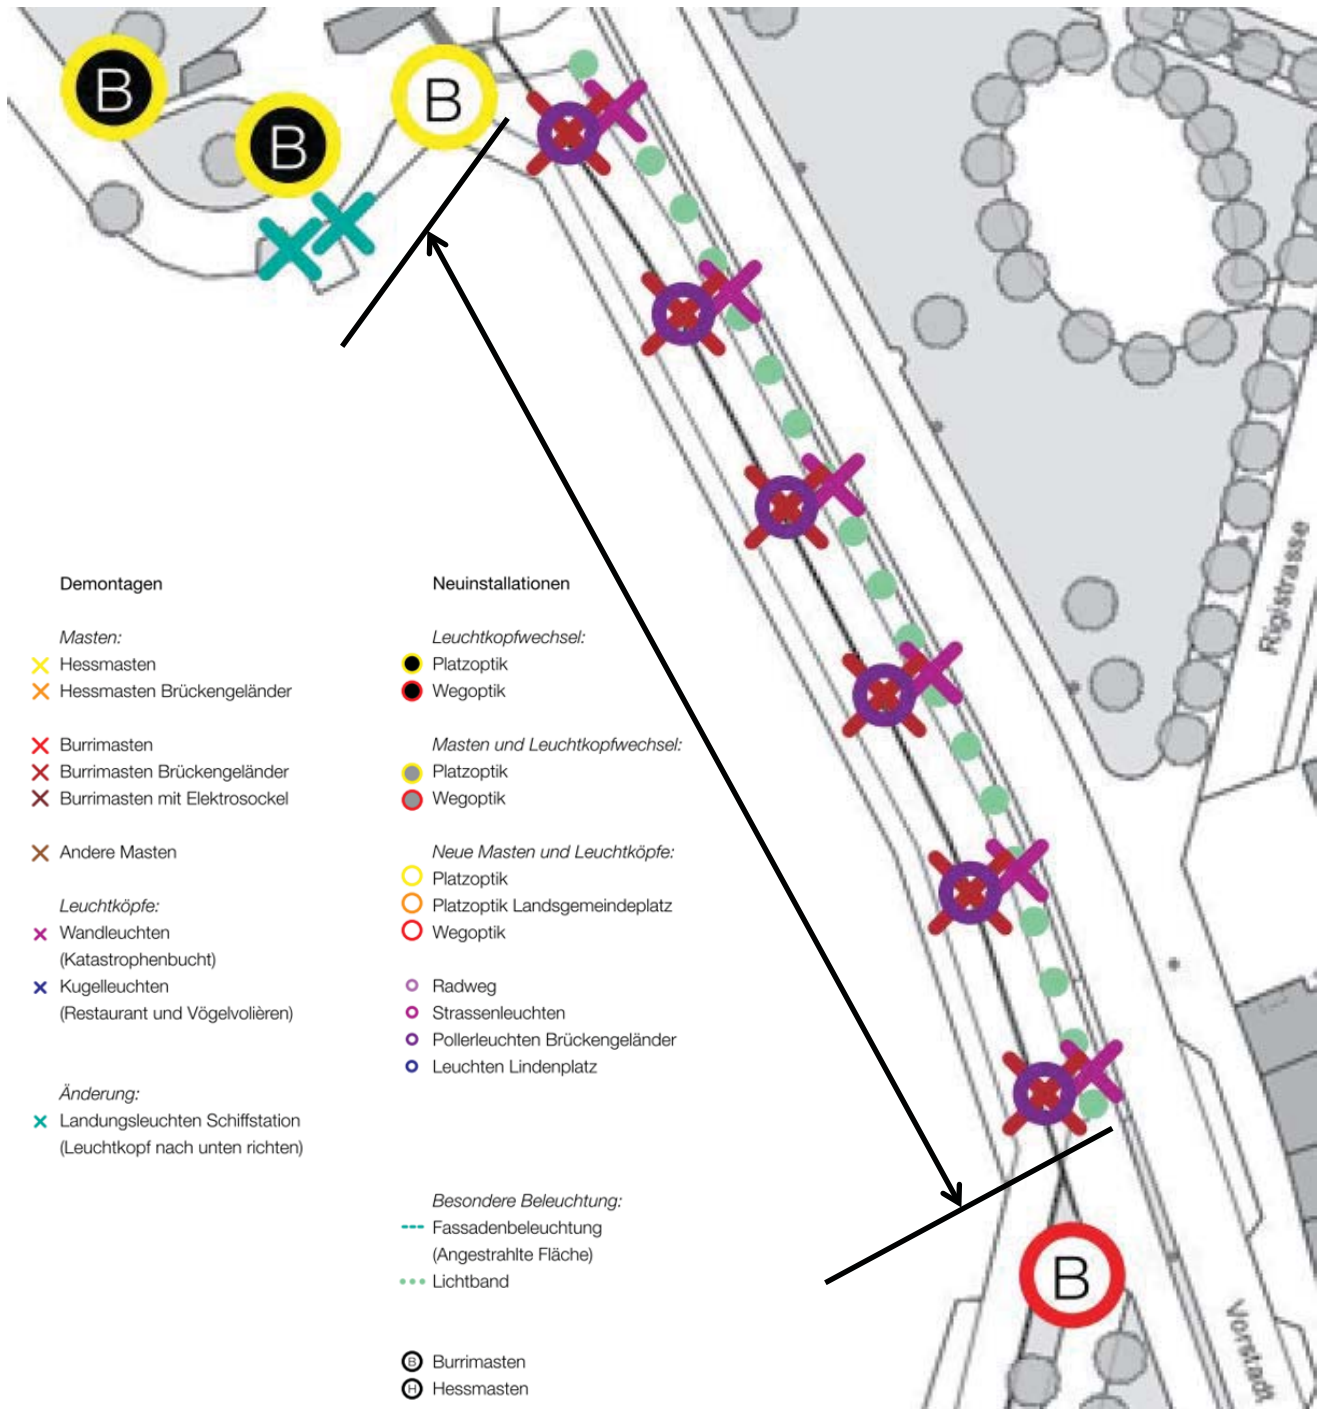


Bereich Katastrophenbucht bis Landsgemeindeplatz

- Demontagen**
- Masten:*
- ✕ Hessmasten
 - ✕ Hessmasten Brückengeländer
 - ✕ Burrimasten
 - ✕ Burrimasten mit Elektrosockel
 - ✕ Burrimasten Brückengeländer
- Leuchtköpfe:*
- ✕ Wandleuchten (Katastrophenbucht)
 - ✕ Kugelleuchten, evt. Ersatz (Restaurant und Vögelvolieren)
- Änderung:*
- ✕ Landungsleuchten Schiffstation (Leuchtkopf nach unten richten)
- Neuinstallationen**
- Leuchtkopfwechsel:*
- Platzoptik
 - Wegoptik
- Masten und Leuchtkopfwechsel:*
- Platzoptik
 - Wegoptik
- Neue Masten und Leuchtköpfe:*
- Platzoptik
 - Platzoptik Landsgemeindeplatz
 - Wegoptik
 - Radweg (Ausführung d. Kanton)
 - Pollerleuchten Brückengeländer
- Besondere Beleuchtung:*
- Fassadenbeleuchtung (Angestrahnte Fläche)
 - ... Lichtband
- Ⓟ Burrimasten
Ⓟ Hessmasten

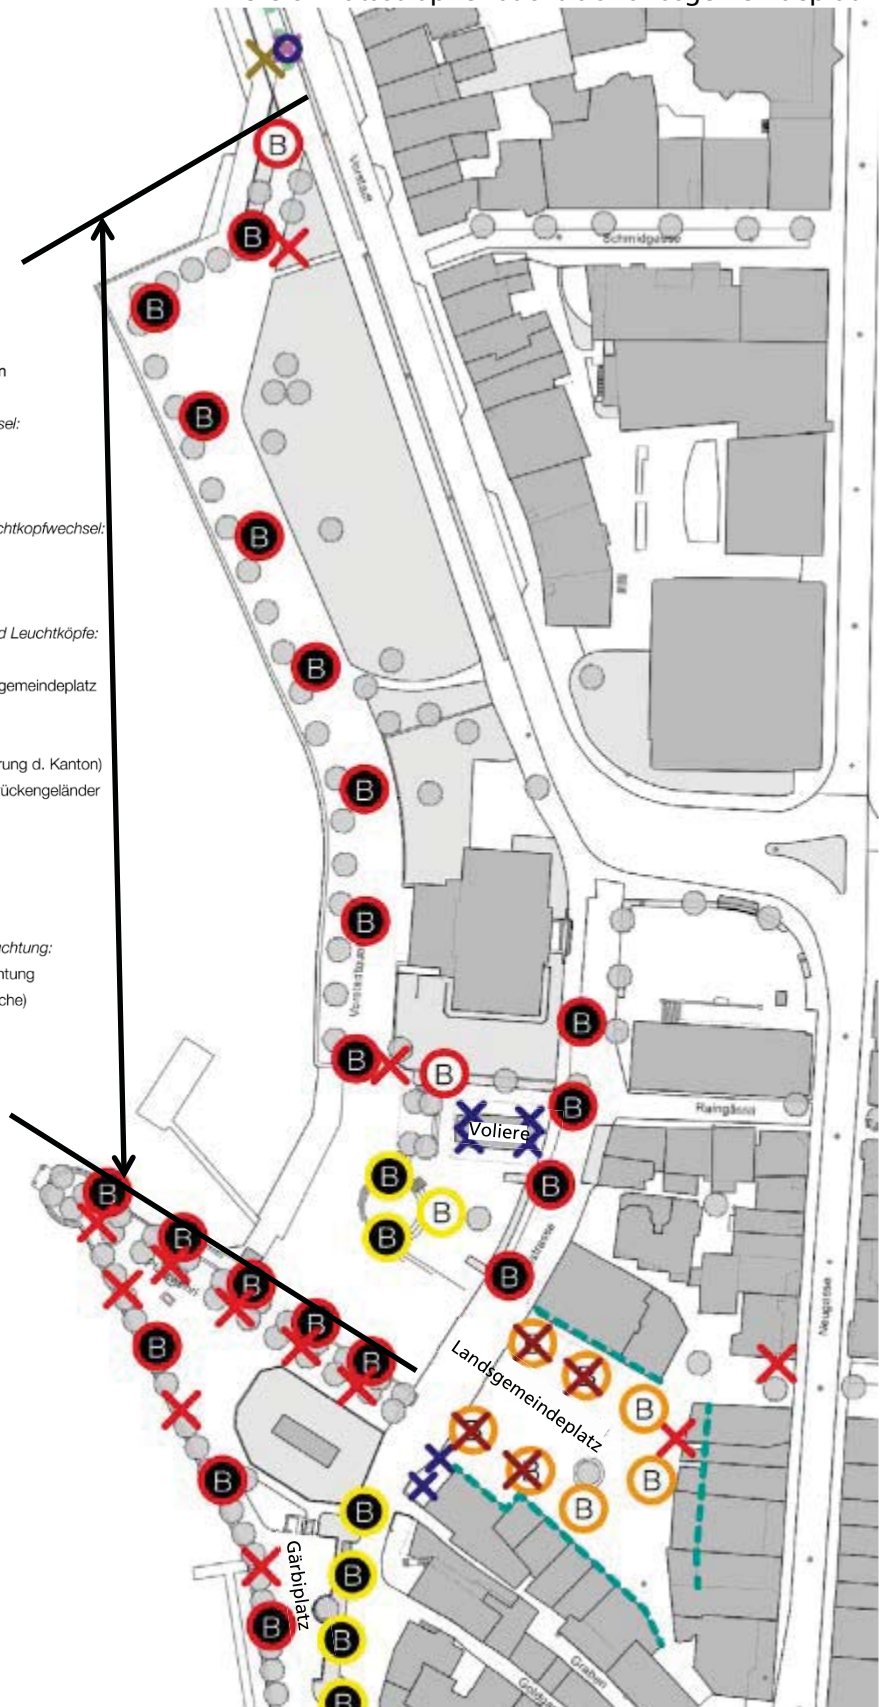

Bereich Landsgemeindeplatz bis San Marco

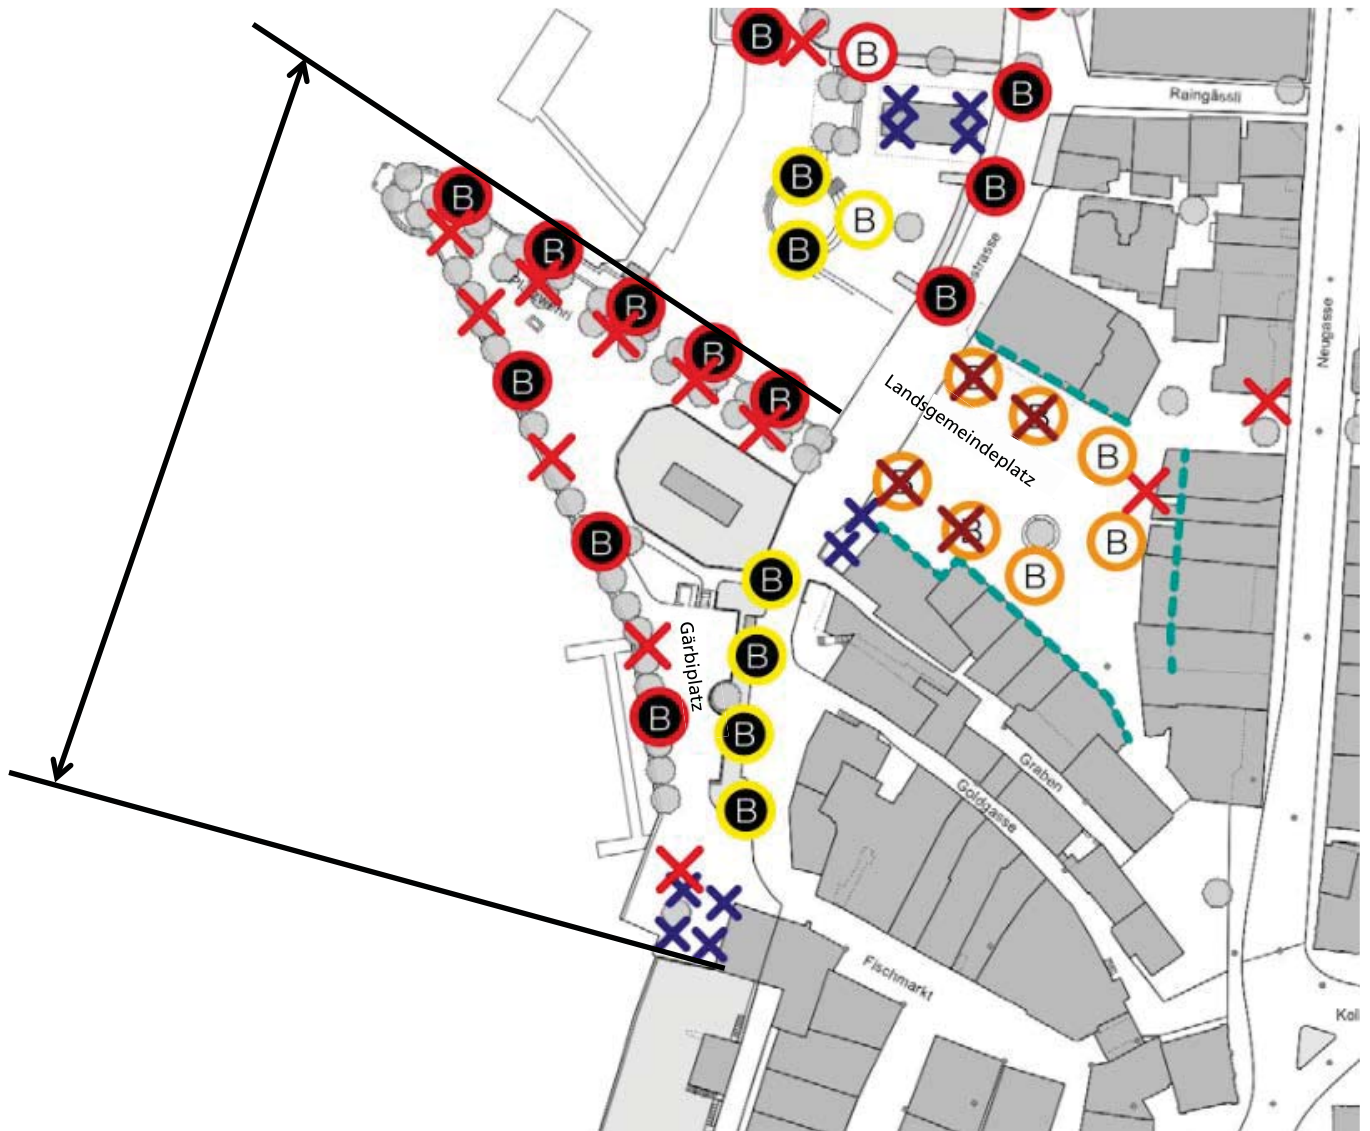

Demontagen

Neuinstallationen

Masten:

- ✕ Hessmasten
- ✕ Hessmasten Brückengeländer

- ✕ Burrimasten
- ✕ Burrimasten mit Elektrosockel
- ✕ Burrimasten Brückengeländer

Leuchtköpfe:

- ✕ Wandleuchten (Katastrophenbucht)
- ✕ Kugelleuchten, evt. Ersatz (Restaurant und Vögelvolieren)

Änderung:

- ✕ Landungsleuchten Schiffstation (Leuchtkopf nach unten richten)

Leuchtkopfwechsel:

- Platzoptik
- Wegoptik

Masten und Leuchtkopfwechsel:

- Platzoptik
- Wegoptik

Neue Masten und Leuchtköpfe:

- Platzoptik
- Platzoptik Landsgemeindeplatz
- Wegoptik

- Radweg (Ausführung d. Kanton)
- Pollerleuchten Brückengeländer

Besondere Beleuchtung:

- Fassadenbeleuchtung (Angestrahlte Fläche)
- ... Lichtband

- Burrimasten
- Hessmasten