

Eis- Curlinghalle

3397a

G2387 Beilage 5

Aussenbeleuchtung Kabelanschluss

Aussenbeleuchtung am Gebäude

Aussenbeleuchtung am Gebäude

Aussenbeleuchtung Kabelanschluss

Tor

Tor

Betonbord bestehend

bestehende Asphaltanrampung wird abgebrochen

Asphalt bestehend

bestehender Ballfang Höhe 5.25m wird abgebrochen

Ballfang Gesamthöhe 3m

Banden: Funtec mit Kunstrasen überzogen 1.10m
Ballfang: Gitterstabmatten 1.90m

Ballfang Gesamthöhe 3m

Banden: Funtec mit Kunstrasen überzogen 1.10m
Ballfang: Gitterstabmatten 1.90m

Volleyballnetz- befestigung

Spielfeld: 14 x 22 m

Volleyballnetz- befestigung

Spielfeld: 14 x 22 m

Entwässerung / Sickerschlitze

Entwässerung / Sickerschlitze

Spielfeld 14x22m

Kunstrasen wie: T-Turf ALL IN ONE

Spielfeldmarkierungen:
Minifussball
Volleyball

Personeneingang abschliessbar

Entwässerung / Sickerschlitze

Platzgefälle 1% (wie bestehend)

Wartungseingang abschliessbar

Volleyballnetz- befestigung

Ballfang Gesamthöhe 3m

Banden: Funtec mit Kunstrasen überzogen 1.10m
Ballfang: Gitterstabmatten 1.90m

Materialdepot abschliessbar

Ballfang Gesamthöhe 5m

Spielfeld 14x22m

Kunststoffbelag Frabe 65% grün // 35% hellgrau

Spielfeldmarkierungen:
Minifussball
Volleyball
Streetball

Personeneingang abschliessbar

Platzgefälle 1% (wie bestehend)

Wartungseingang abschliessbar

Volleyballnetz- befestigung

Ballfang Gesamthöhe 3m

Banden: Funtec mit Kunstrasen überzogen 1.10m
Ballfang: Gitterstabmatten 1.90m

Ballfang Gesamthöhe 5m

Banden: Funtec mit Kunstrasen überzogen 1.10m
Ballfang: Gitterstabmatten 3.90m

Ballfang Gesamthöhe 5m

Banden: Funtec mit Kunstrasen überzogen 1.10m
Ballfang: Gitterstabmatten 3.90m

Asphalt bestehend

Umwandlung bestehender Grünfläche in standfesten Schotterrassen

36

Sporthalle

3432a


Schleifibach

RRB 01.12.1998

217

Übersicht 1:100

Sporthalle Höhe ca 11.00m

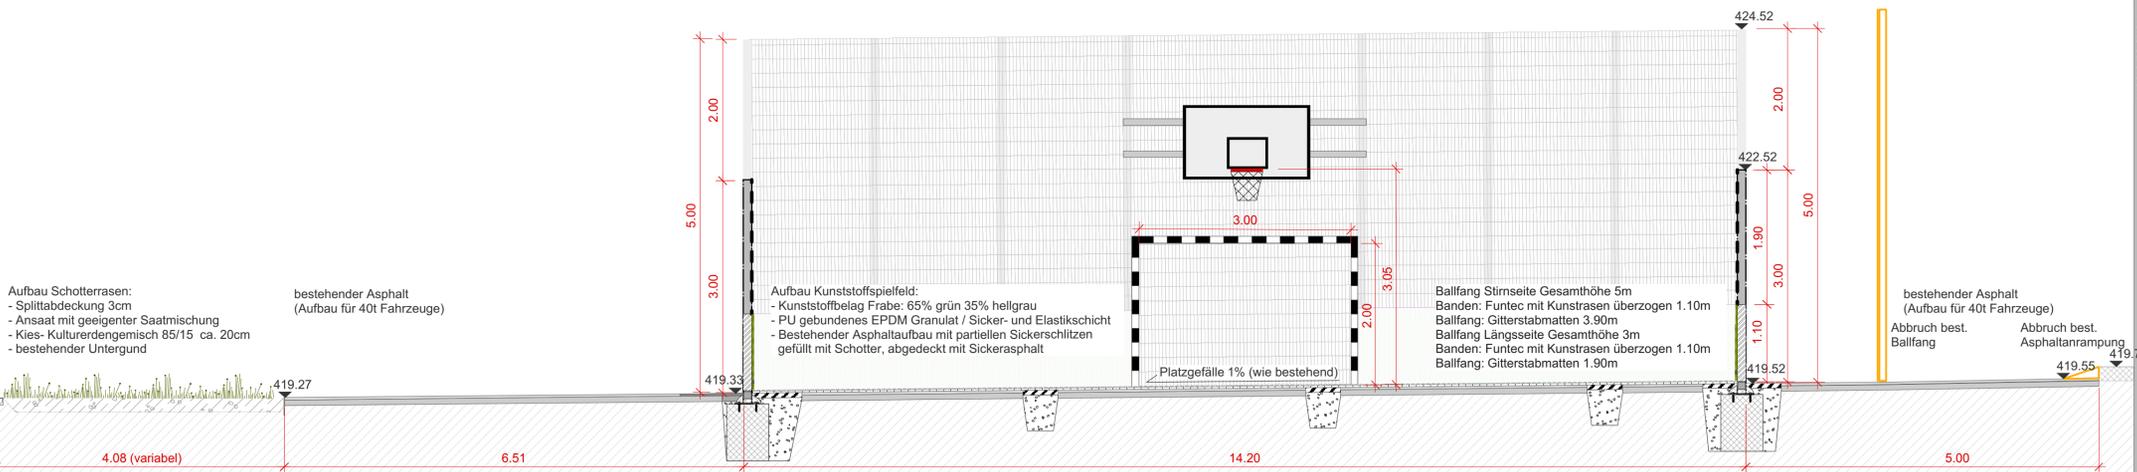

Schnitt A-A' 1:50

Eis- Curlinghalle Höhe ca 9.50m



Kleinspielfelder, Sporthalle Zug
Konzeptstudie 2 Kleinspielfelder
Übersicht 1:100
Schnitt A-A' 1:50

Industriestr. 57 · postfach 1455 · 6301 Zug
tel. 041 / 763 15 15 · fax 041 / 763 15 35
info@erich-andermann.ch

Objektnummer 0345	Gezeichnet ca	Datum 11.12.2015
Plannummer A1	Grösse A1	Massstab 1:100 / 1:50

