



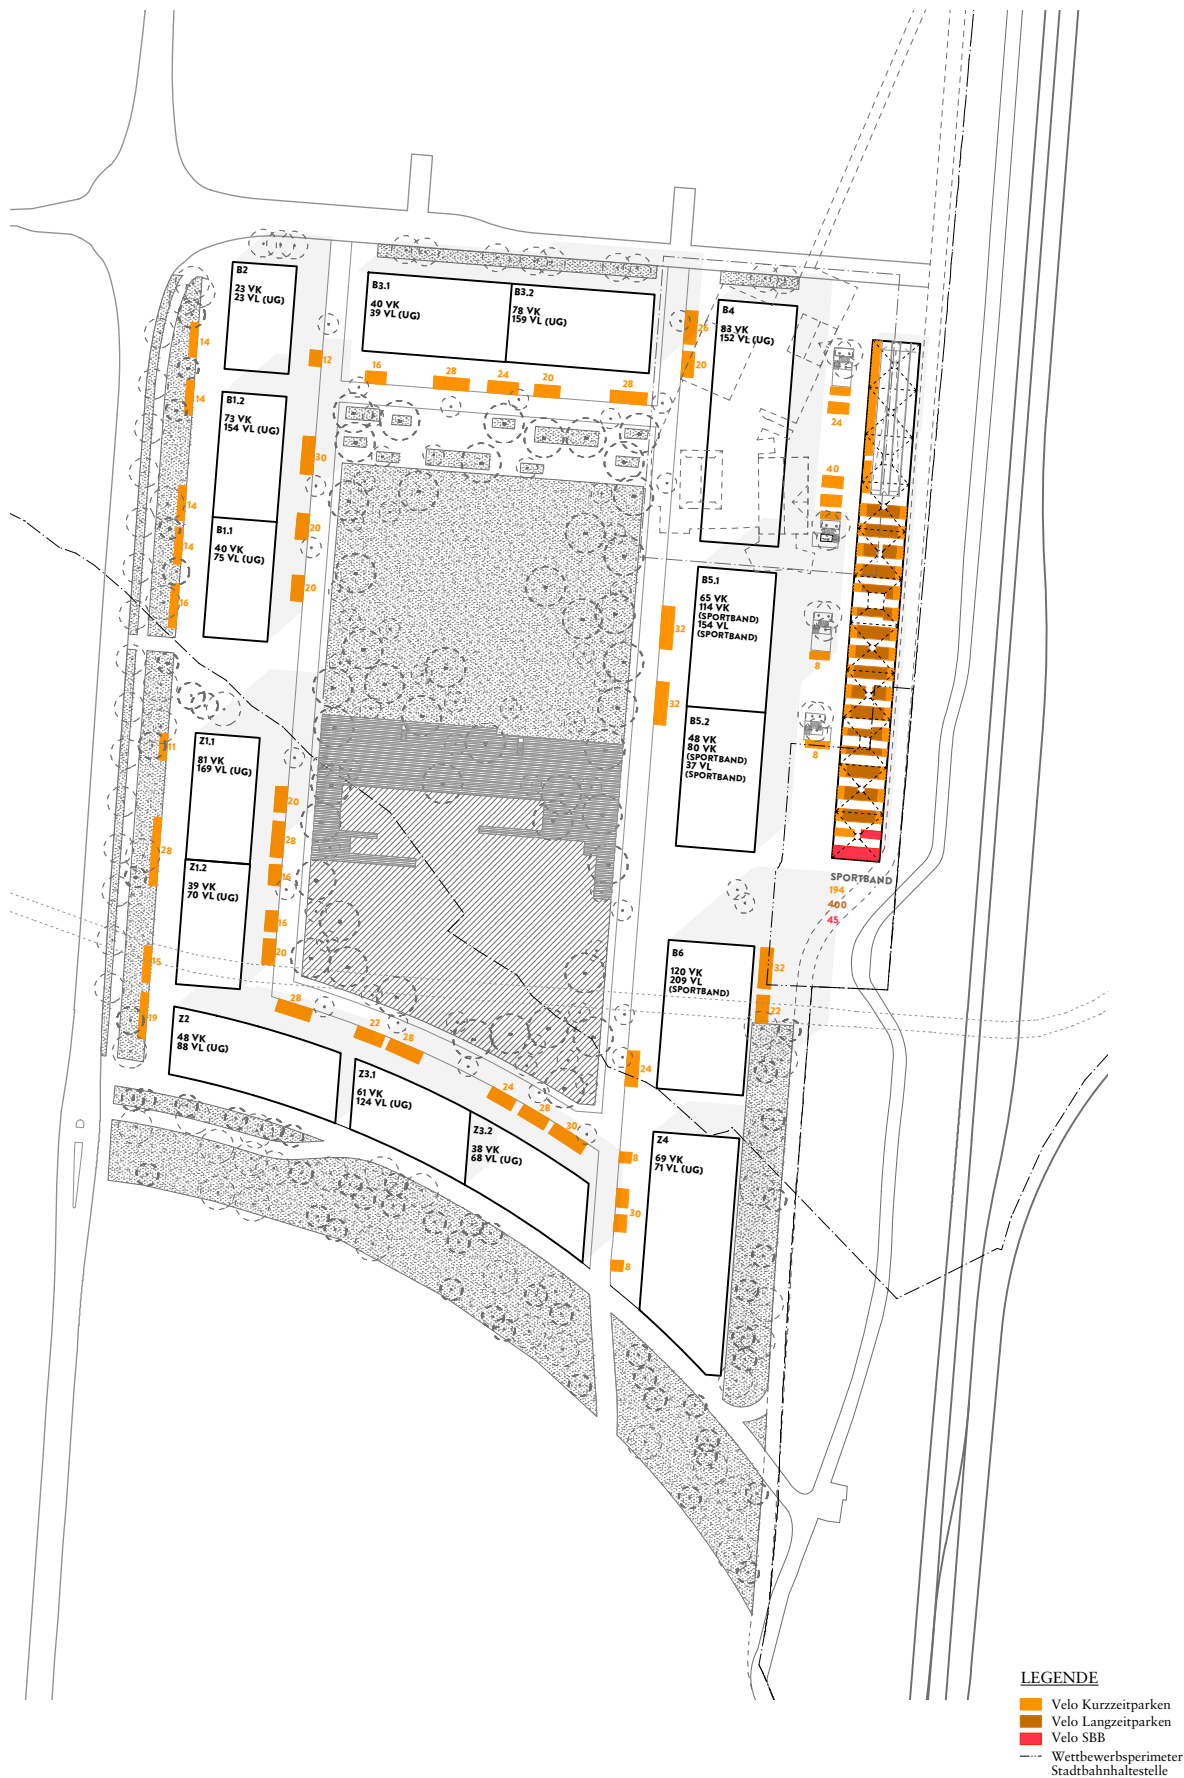

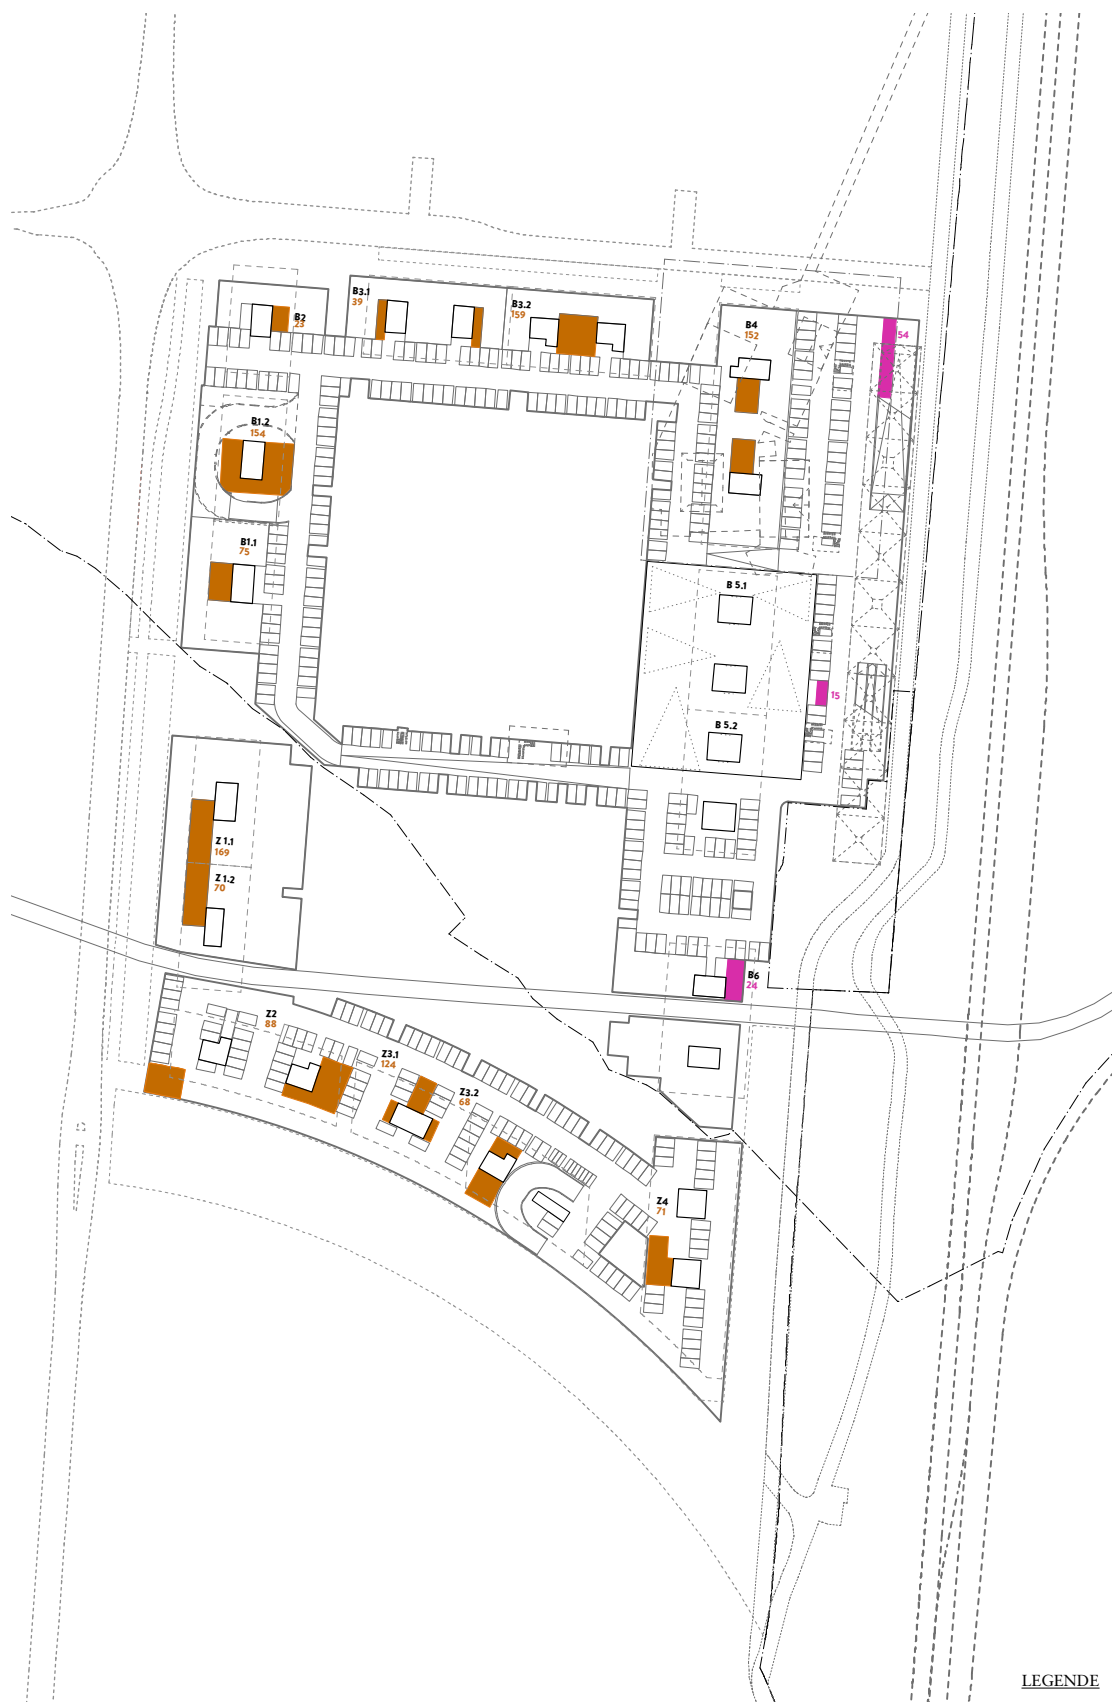

LEGENDE

- Velo Langzeitparken
- künftige Fläche für Velo
- Langzeitparkplätze des Sportbandes im Bereich des Wettbewerbsperimeters
- Stadtbahnhaltstelle
- Wettbewerbsperimeter
- Stadtbahnhaltstelle

VELOPARKEN - 1. UTERGESCHOSS

Stand 09.09.2015 M 1:2000

HHF architects gmbh eth bsa sia, Allschwilerstrasse 71a, CH-4055 Basel, Tel +41 61 756 70 10, Fax +41 61 756 70 11, info@hhf.ch + TOPOTEK 1 GmbH, Sophienstrasse 18, 10178 Berlin

