


ERSCHLIESSUNG UNTERFELD

NORMALPROFIL 1:50
ERSCHLIESSUNGSSTRASSE

VORPROJEKT

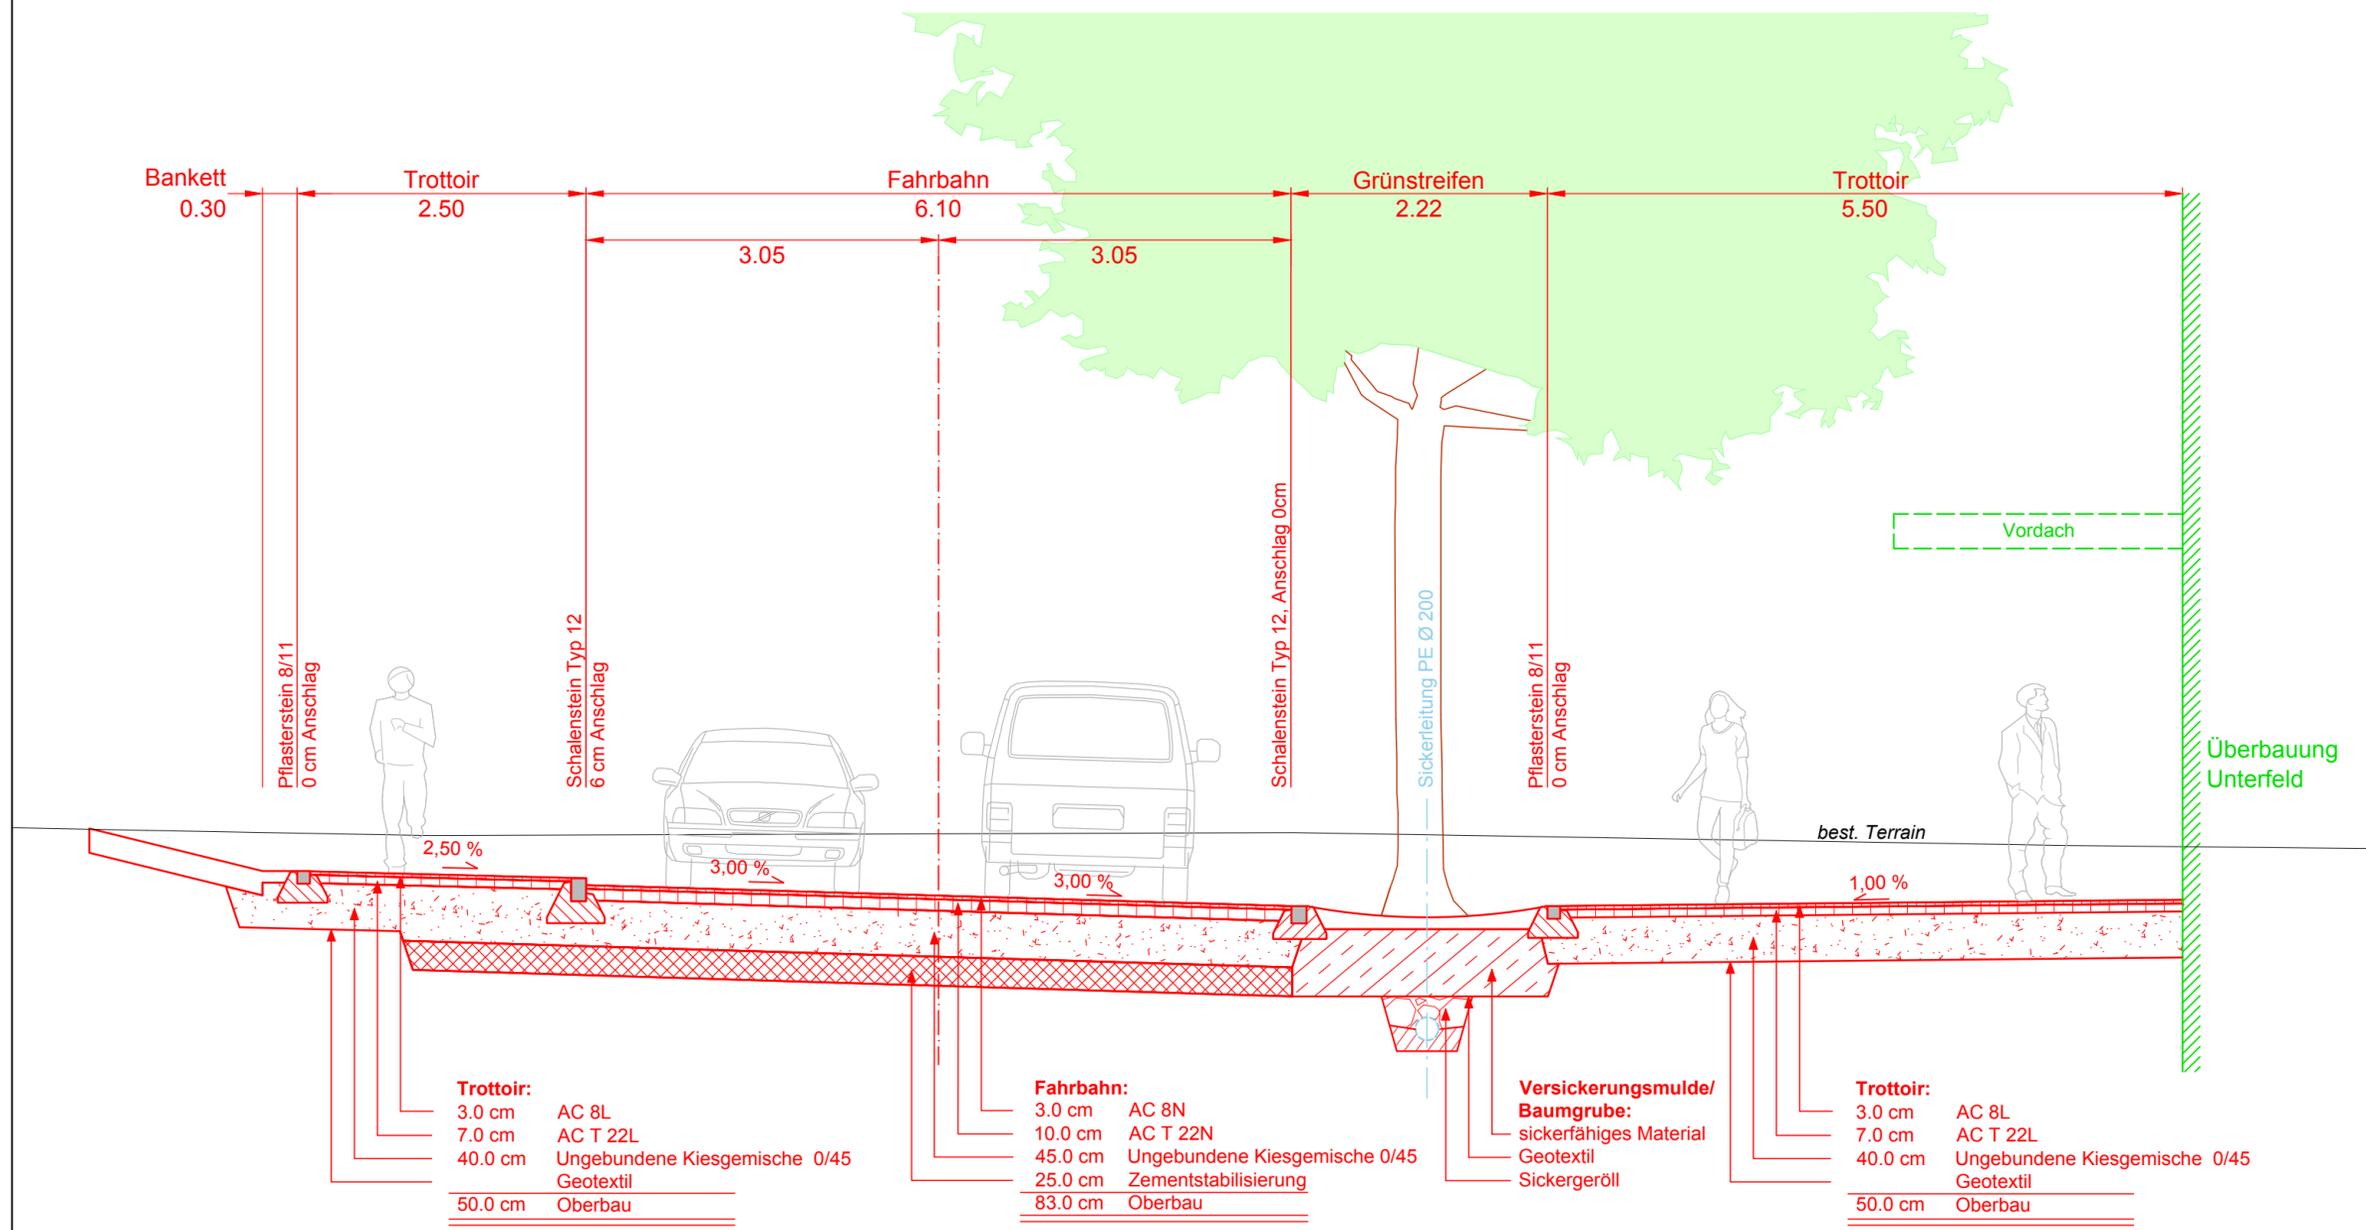

PLANUNG. VERMESSUNG. GEOINFORMATION. GEOZUG INGENIEURE <small>GEOZUG INGENIEURE AG, OBERMÜHLE 8, 6340 BAAR TEL +41 [41] 768 98 98, FAX +41 [41] 768 98 99 INFO@GEOZUG.CH, WWW.GEOZUG.CH</small>		Auftragsnummer: 01 09 258.2 Plannummer: - 4101 Datum/Gez: 03. März 2015 Grösse: 30 / 63
Revision, Datum:	Kurztext der Revision:	Erstellt: Geprüft: Geprüft Bauherr:
a	17.03.2015 Anpassung Sickermulde	Volo Hufr
b	09.09.2015 Mischverkehrsfläche gemäss Gestaltungsplan	Hufr Scma
c		
d		
e		
f		
Datei: T:\Mandate\01BAAR\0109258 Unterfeld\4 Projektierung\4.08 Pläne Berichte\31 Vorprojekt\Nr_41x_Normalprofile\Nr_4101__NP_Erschliessungsstrasse.dwg		

Trottoir:
 3.0 cm AC 8L
 7.0 cm AC T 22L
 40.0 cm Ungebundene Kiesgemische 0/45
 Geotextil
 50.0 cm Oberbau

Fahrbahn:
 3.0 cm AC 8N
 10.0 cm AC T 22N
 45.0 cm Ungebundene Kiesgemische 0/45
 25.0 cm Zementstabilisierung
 83.0 cm Oberbau

**Versickerungsmulde/
Baumgrube:**
 sickerfähiges Material
 Geotextil
 Sickergeröll

Trottoir:
 3.0 cm AC 8L
 7.0 cm AC T 22L
 40.0 cm Ungebundene Kiesgemische 0/45
 Geotextil
 50.0 cm Oberbau