


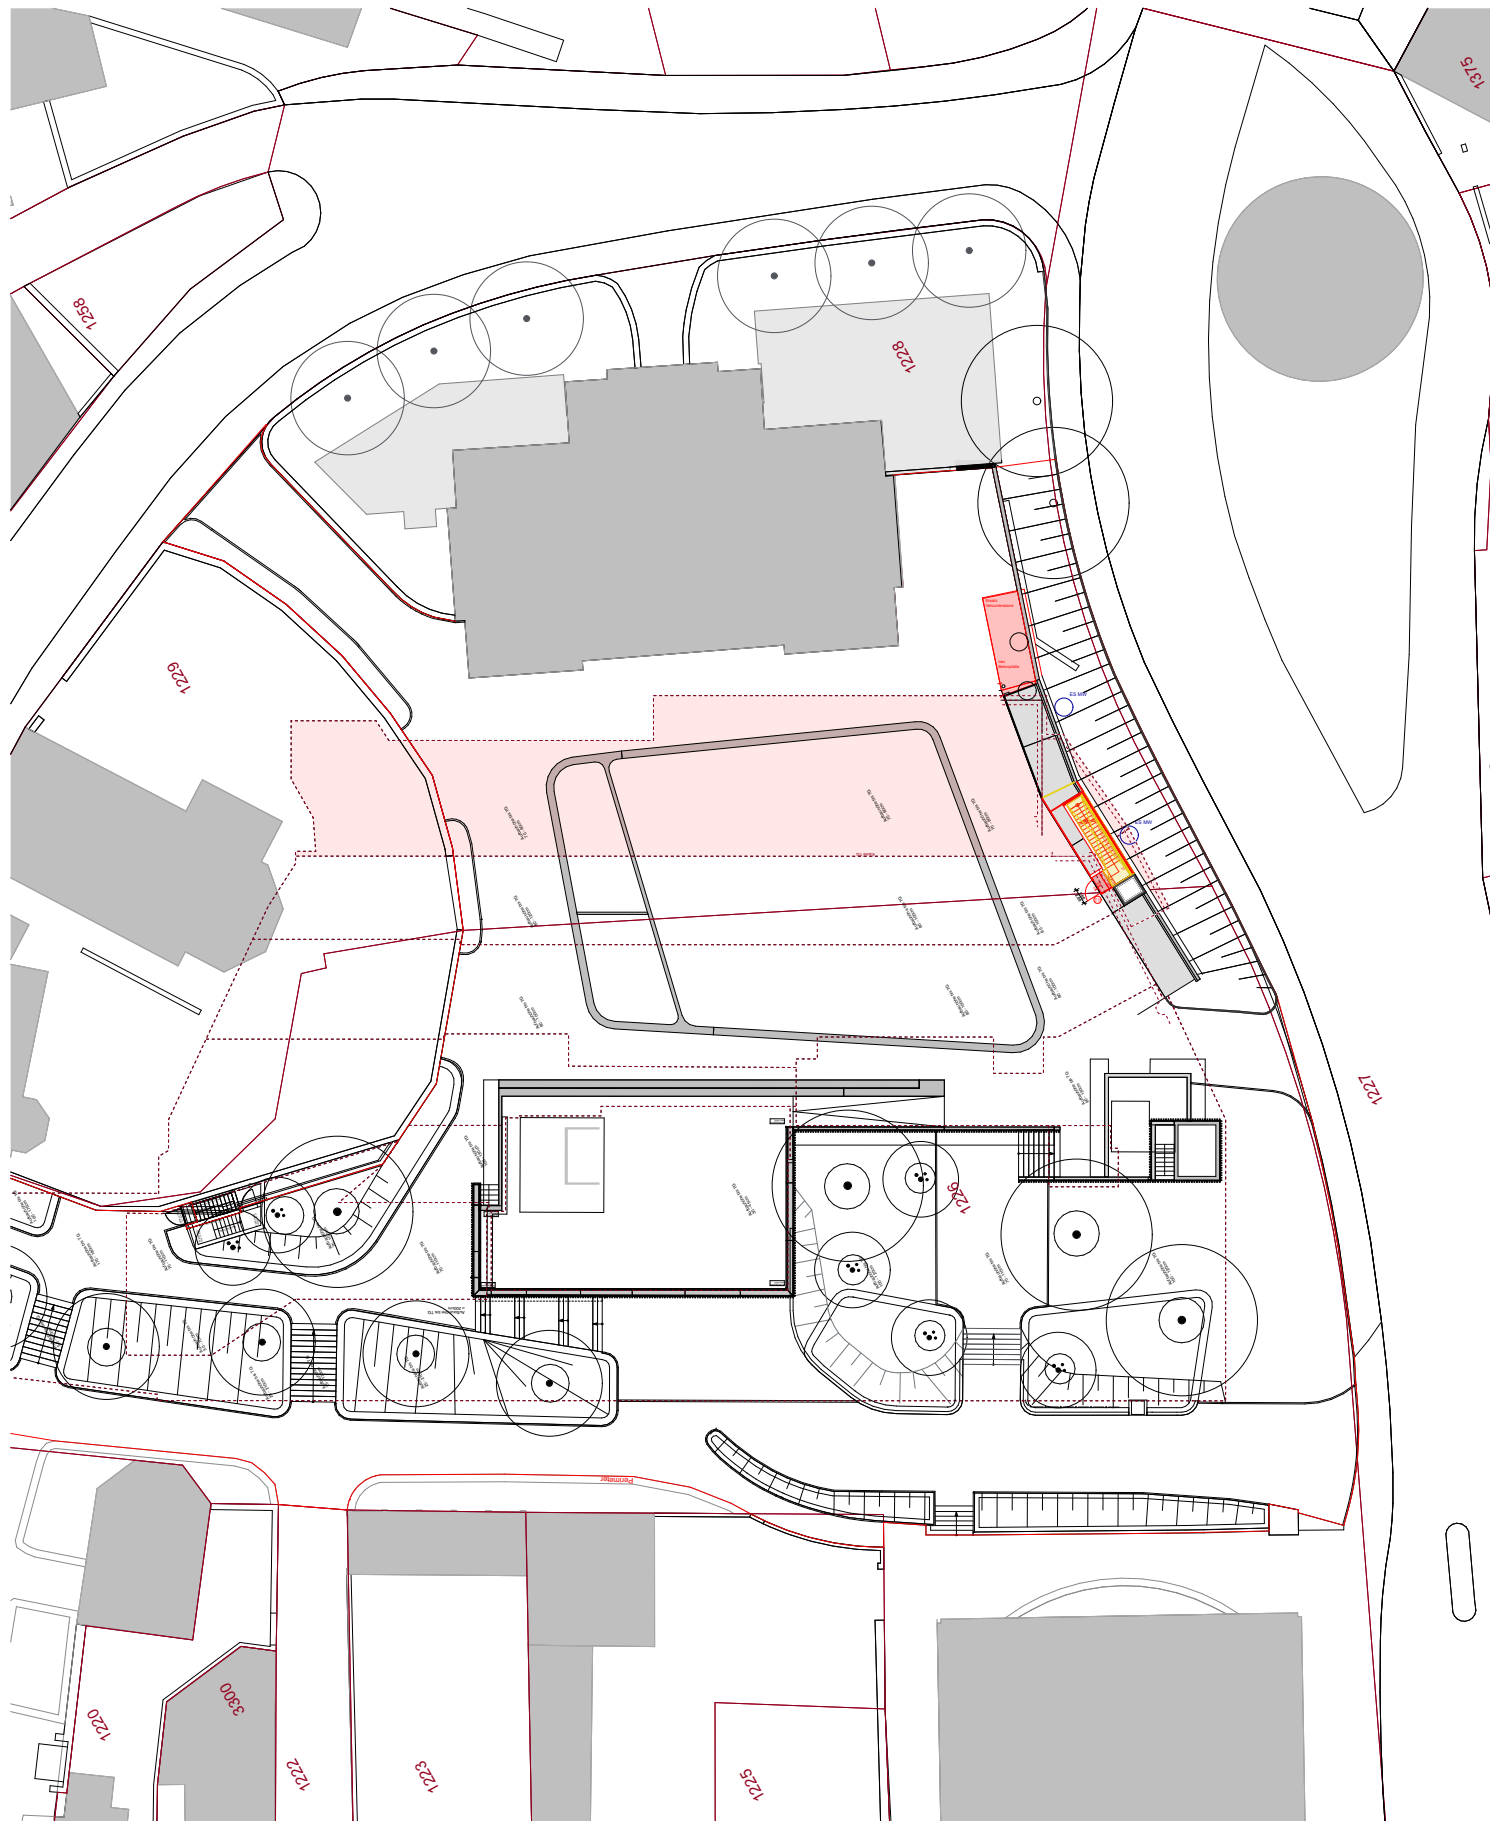

Umnutzung BSA Casino in Kulturgüterschutzraum, 6300 Zug
 Bauherr: Stadt Zug, 6300 Zug

BSA

23_05

Mst. 1:500

10.10.16

Situation

A4

gez. CR