




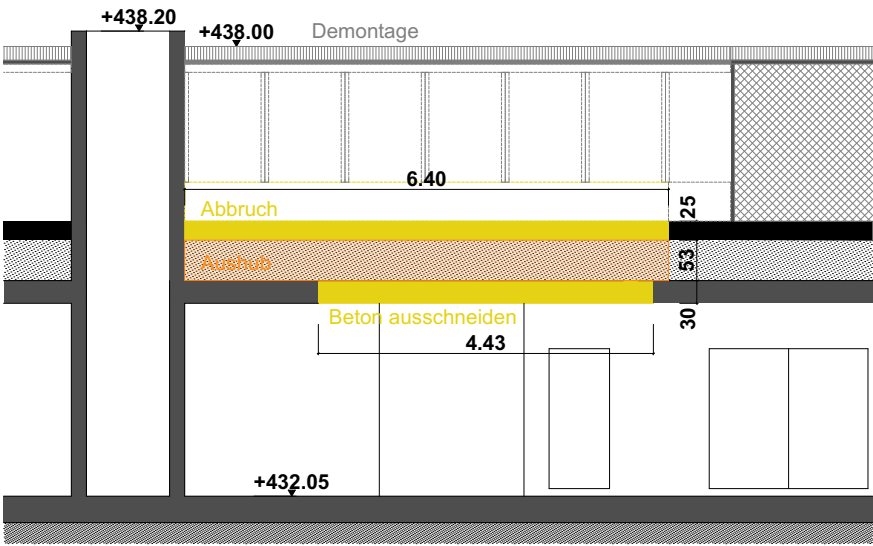



Schnitt E3 - Abbruch

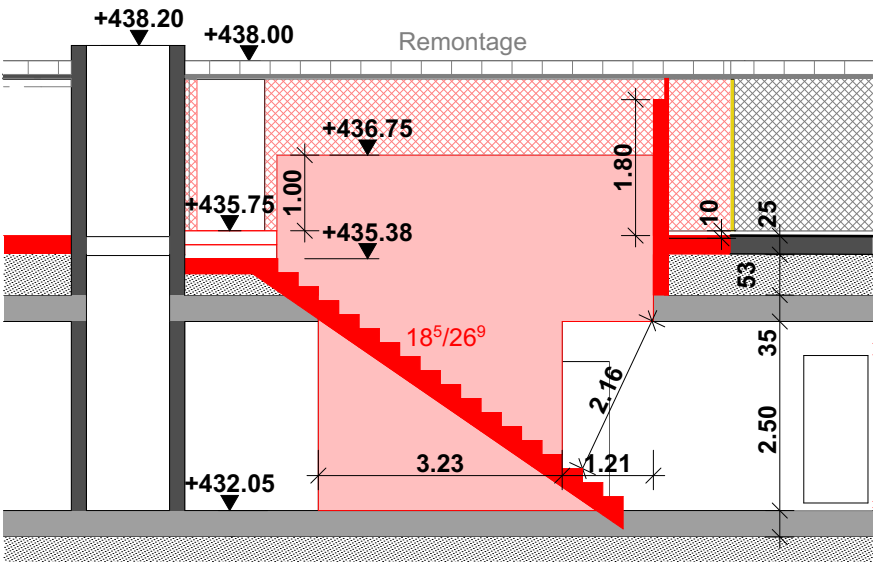


Schnitt E3 - Neubau

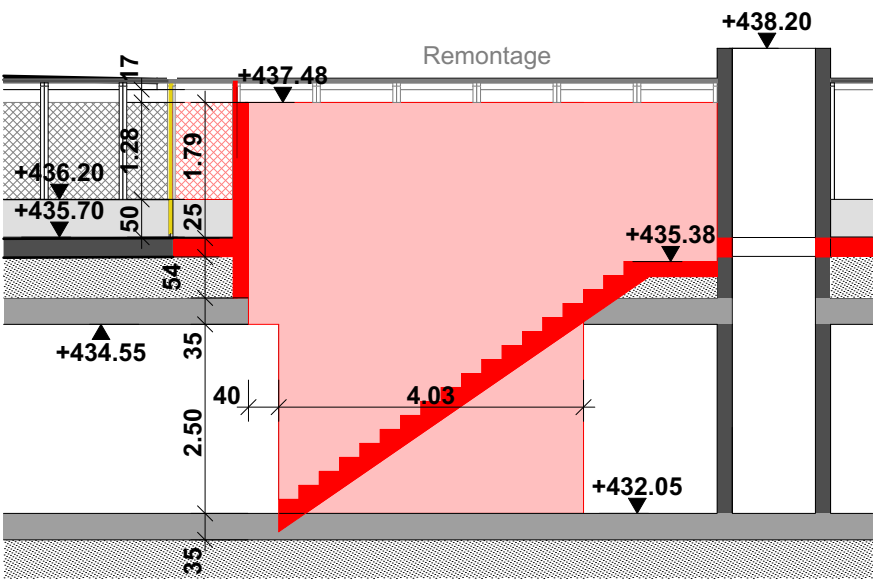

Schnitt E4 - Neubau

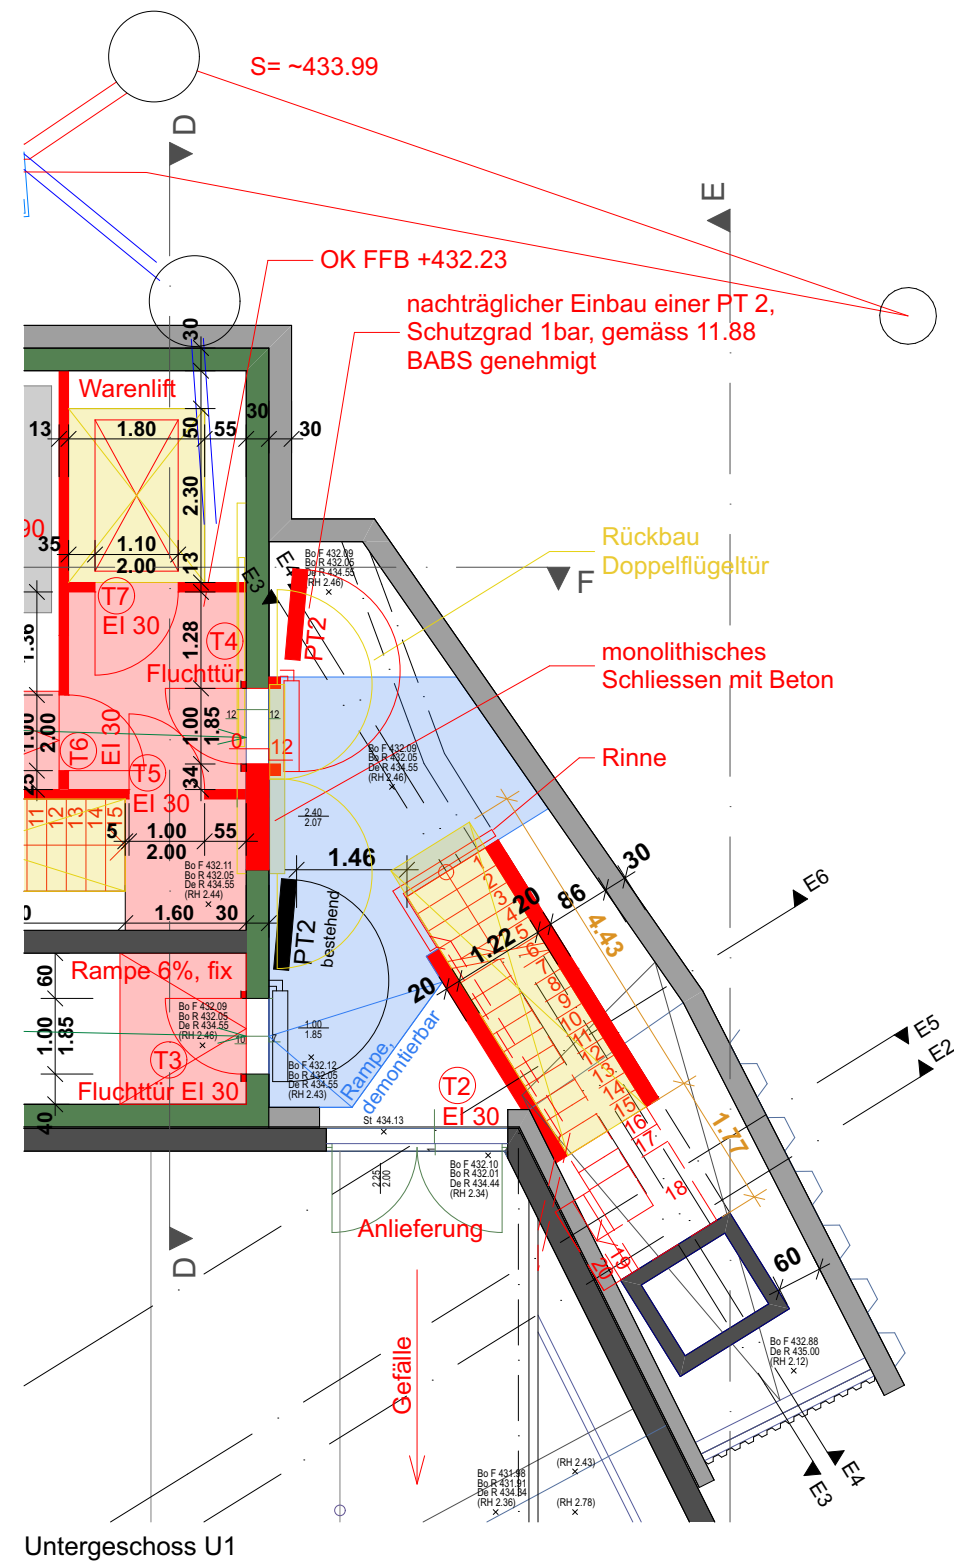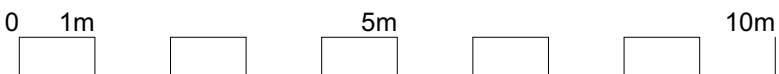

Untergeschoss U1

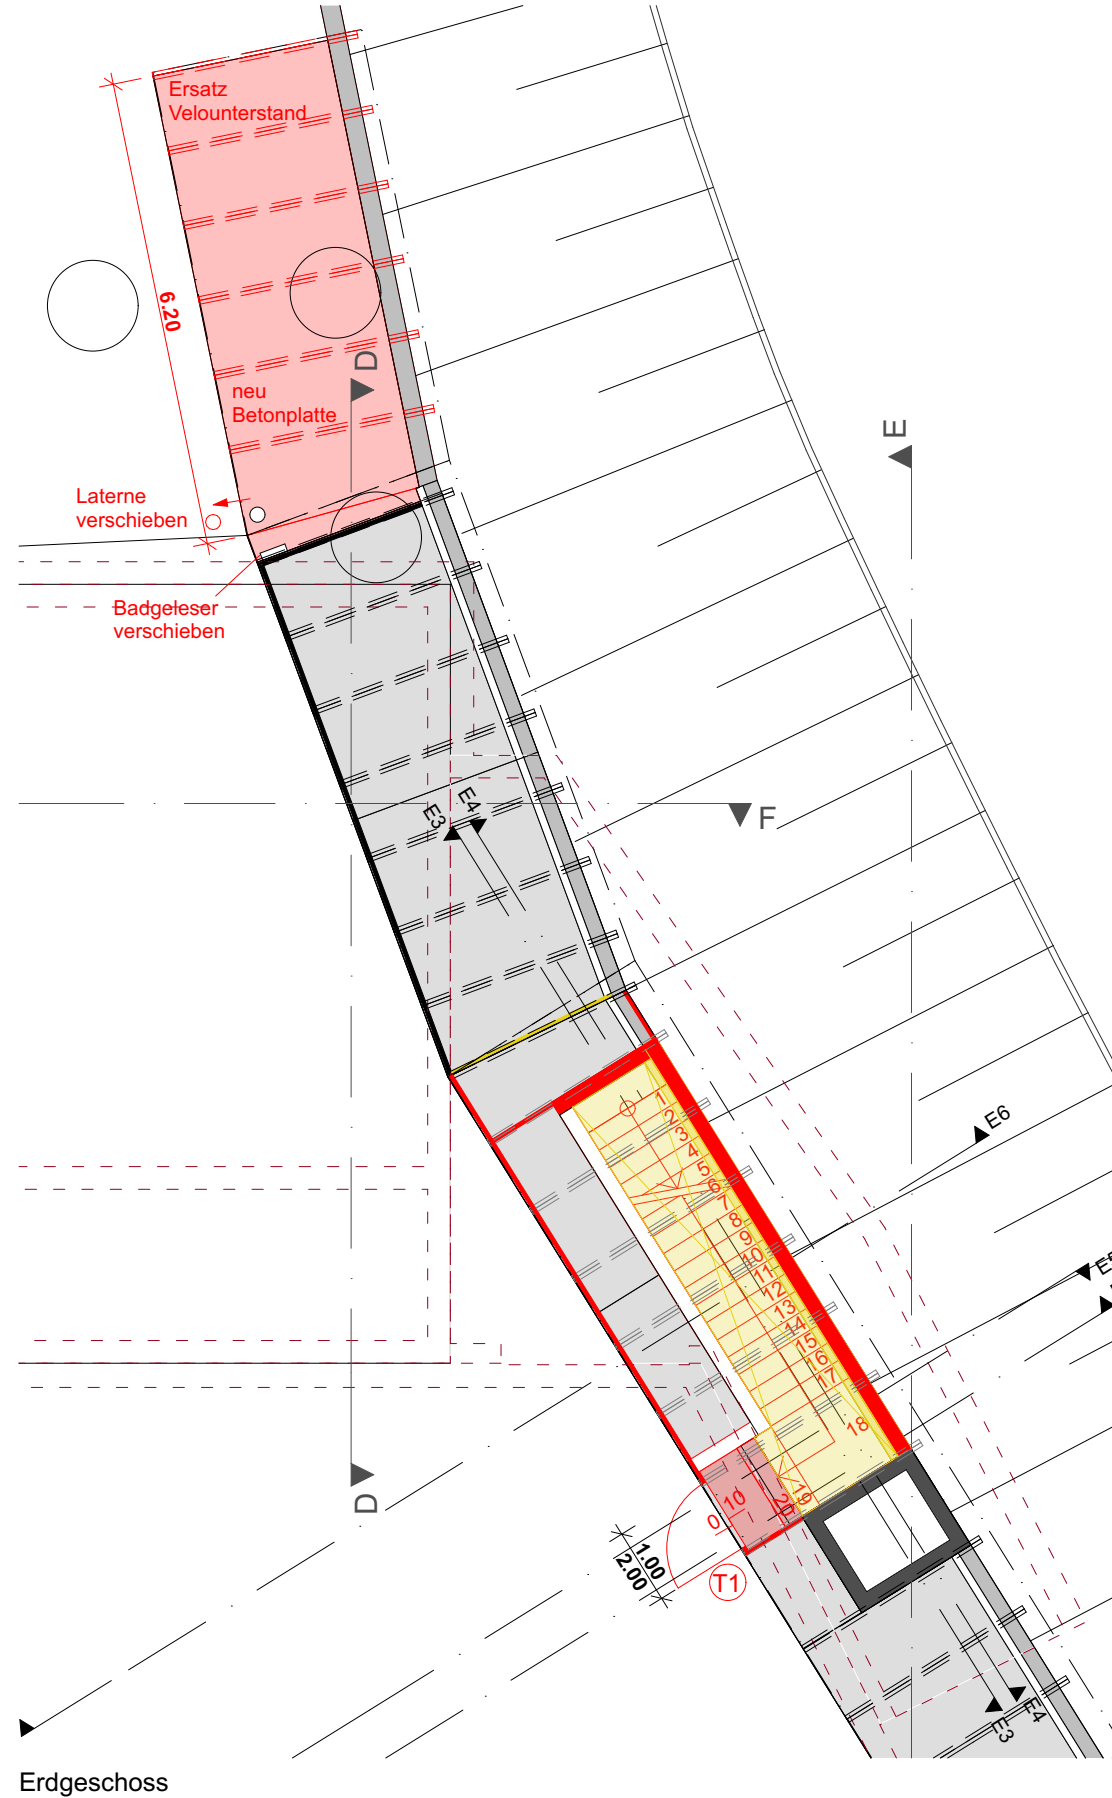

Erdgeschoss

Umnutzung BSA Casino in Kulturgüterschutzraum, 6300 Zug Bauherr: Stadt Zug, 6300 Zug Bauprojekt Erdgeschoss EG und Schnitte E3 + E4 i+ k Architekten AG Allmendstrasse 12 6300 Zug Tel. 041 710 70 70 Fax 041 710 7071	BSA	23_03
	Mst. 1:100	24.06.16
	A3	26.07.16
	gez. CR	26.08.16
		07.09.16