



Schulhaus Riedmatt

Ansicht Südfassade

Ansicht Westfassade

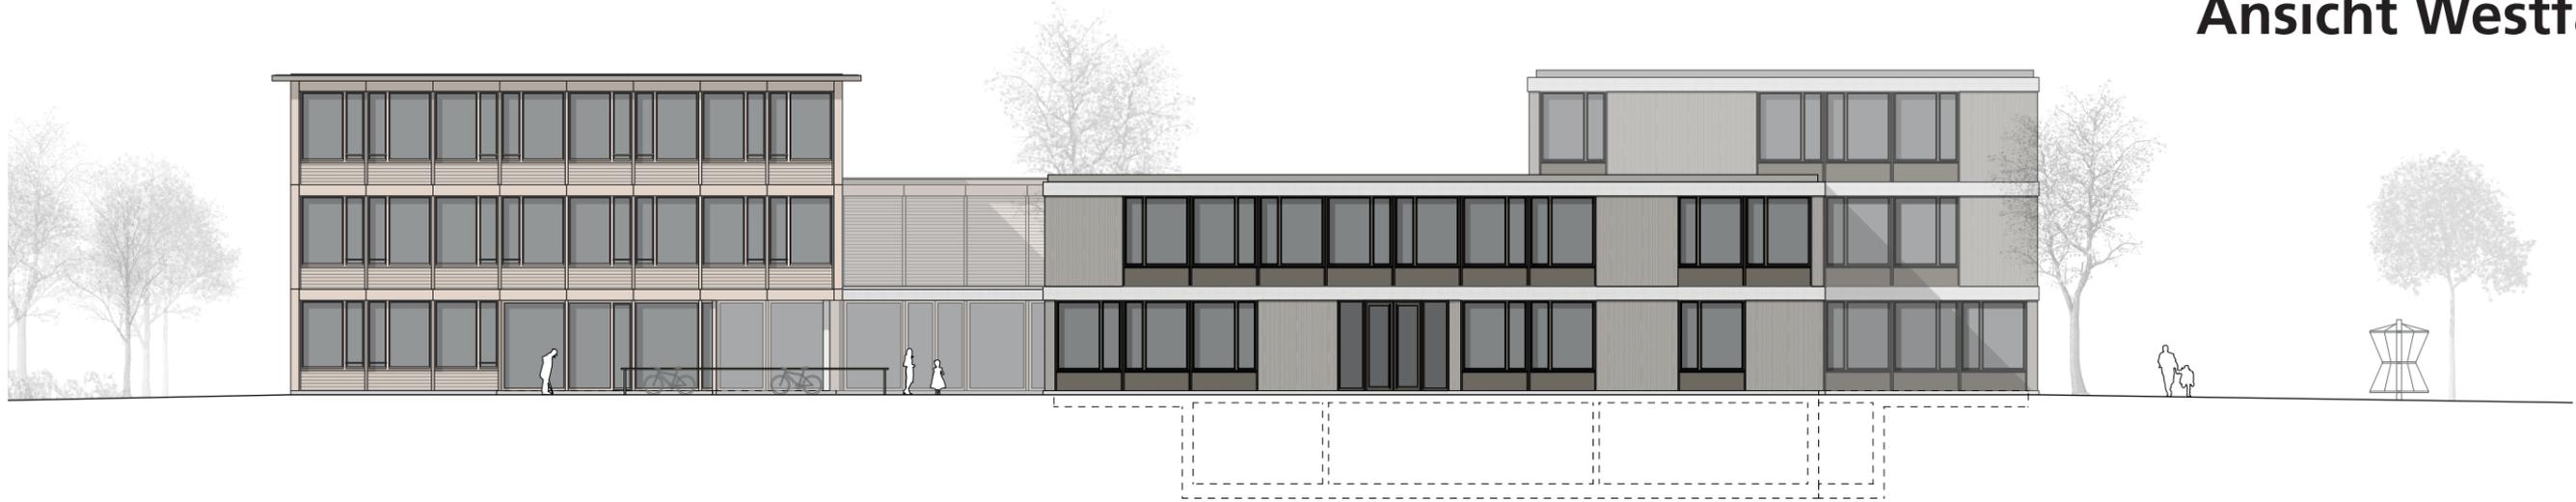

Ansicht C - C Südfassade

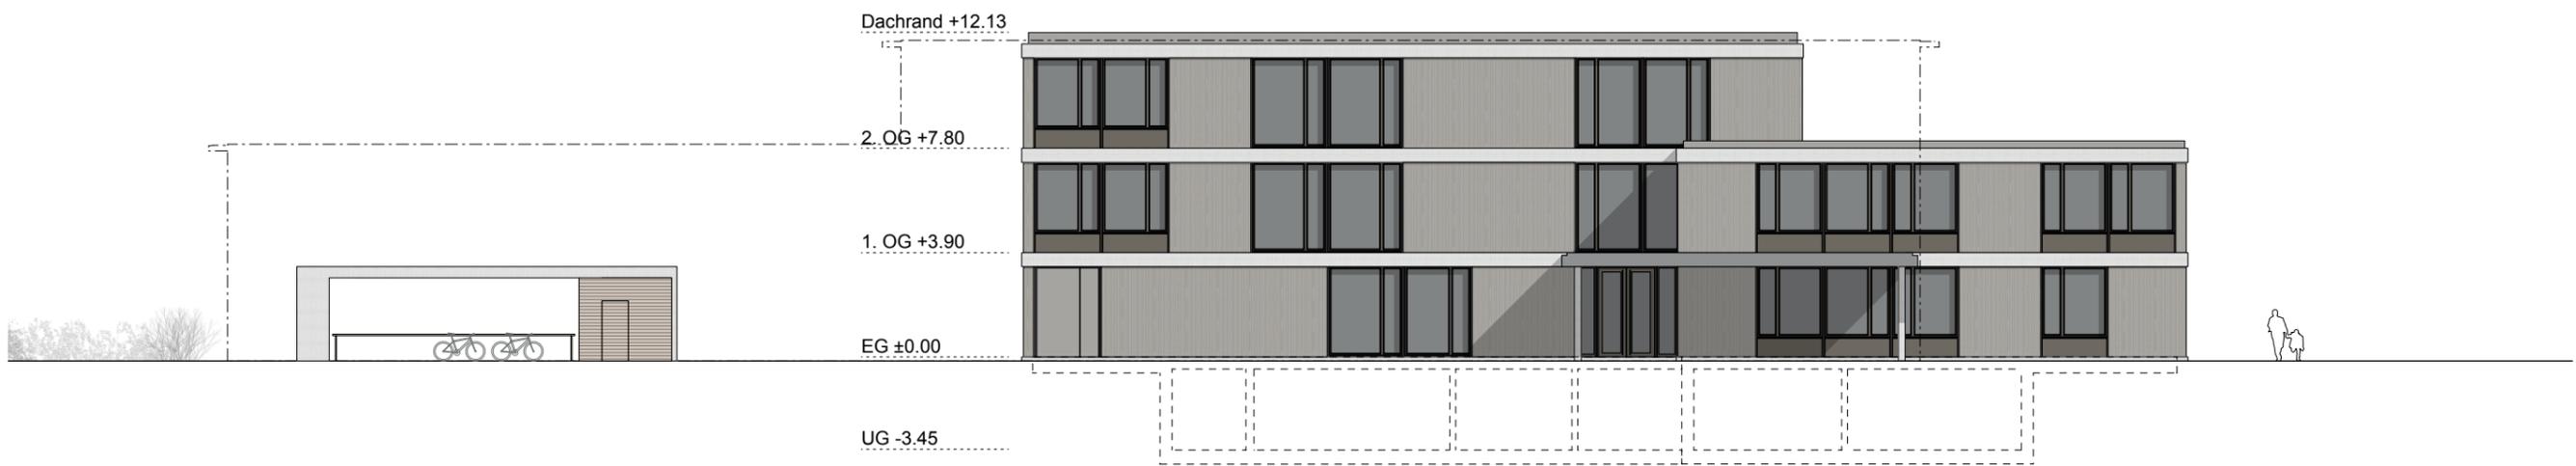

Ansicht D - D Westfassade