



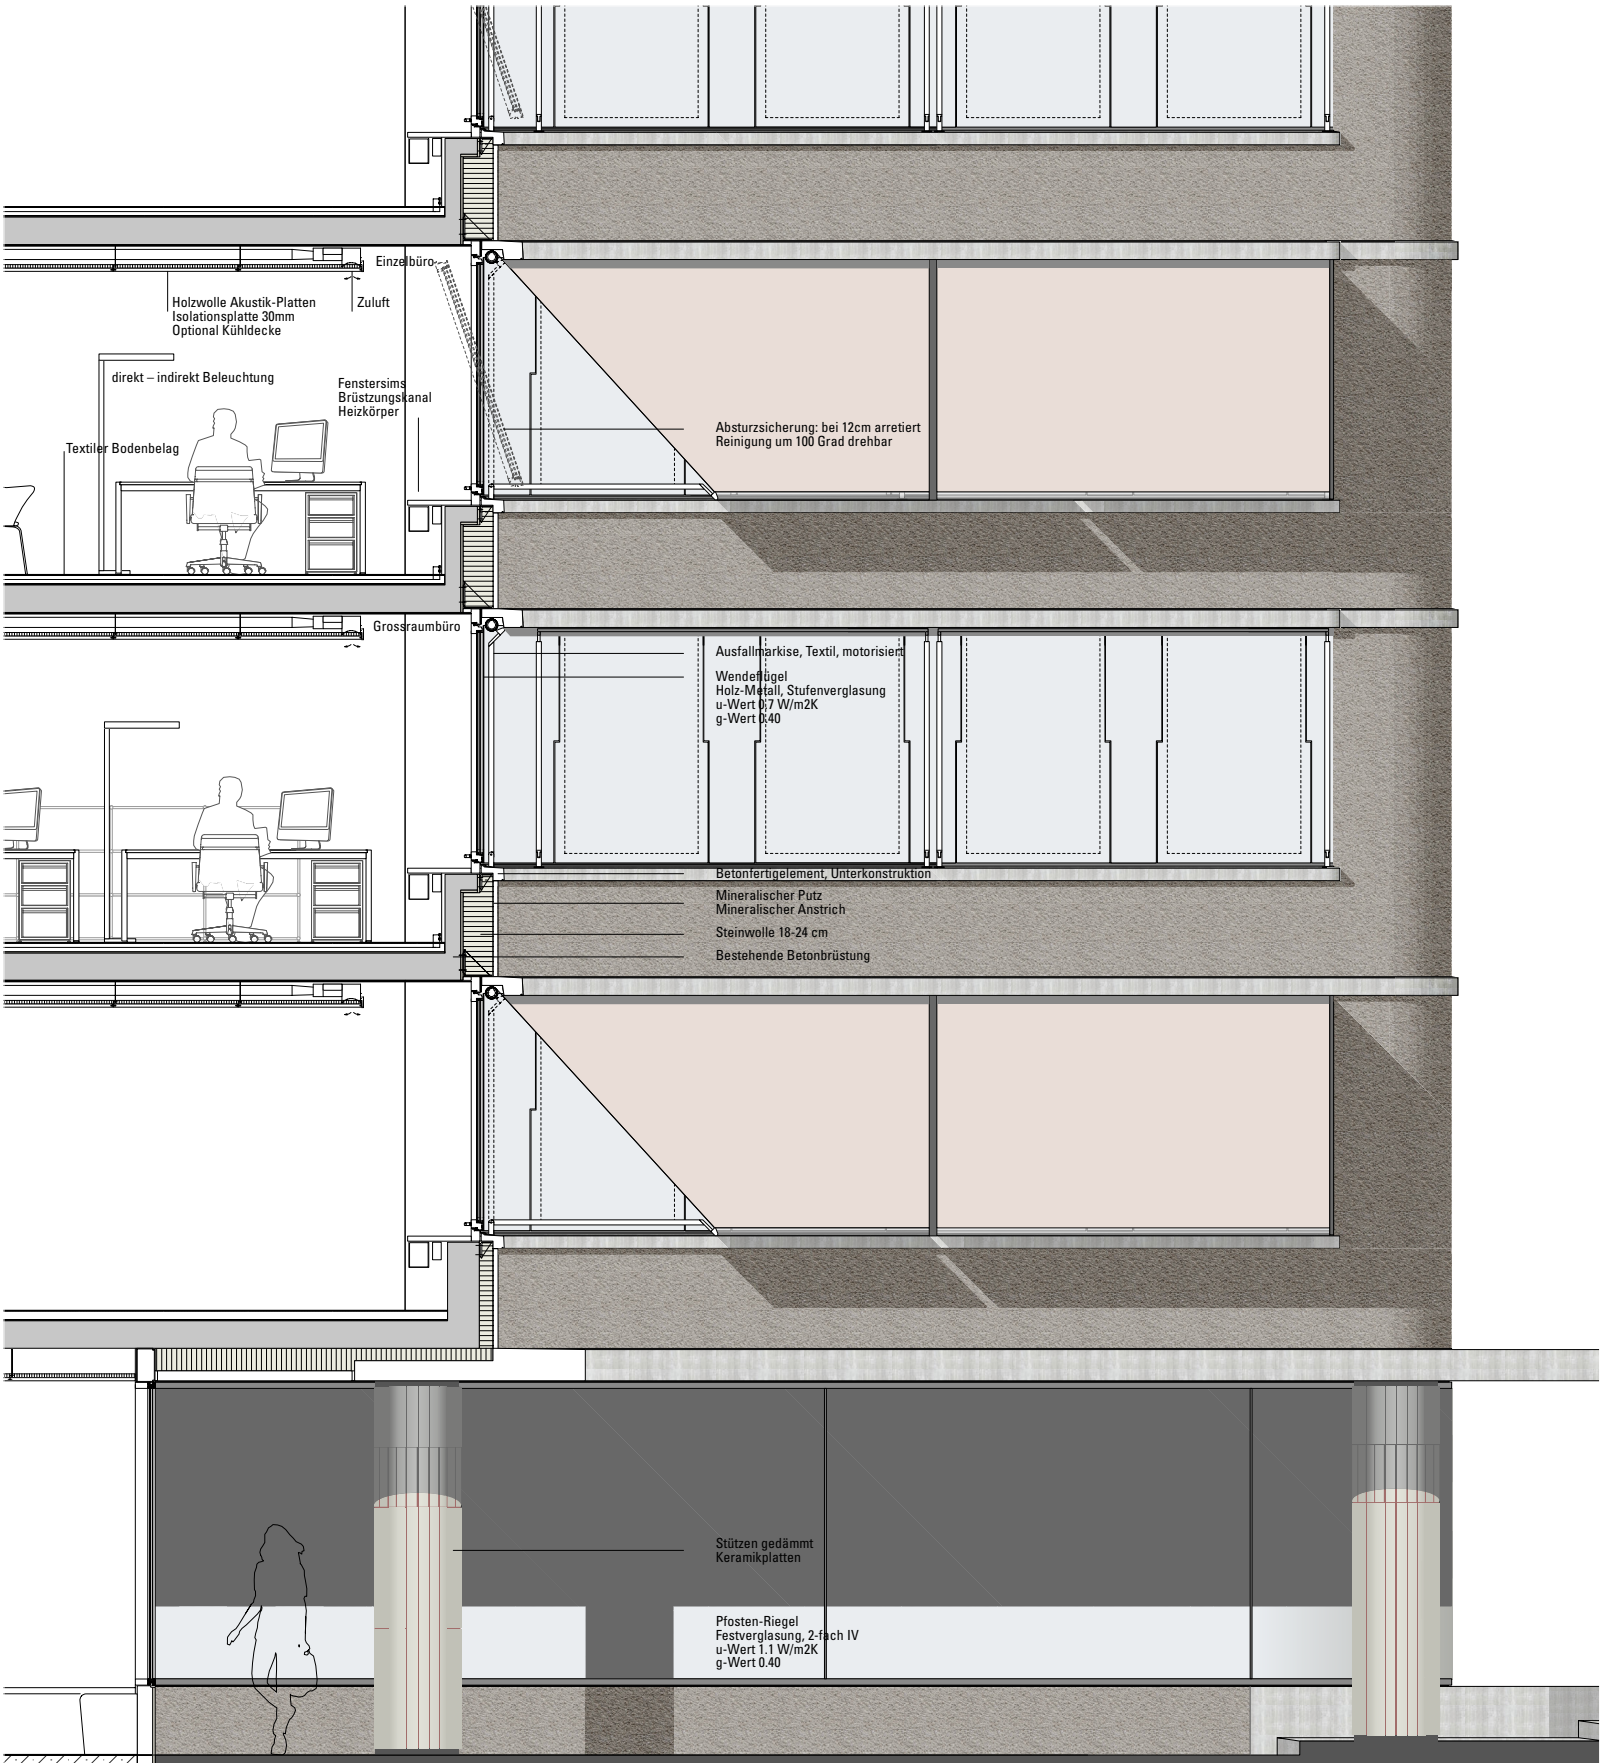

Schnitt – Ansicht 1:20



Detail-Ansicht Fassade

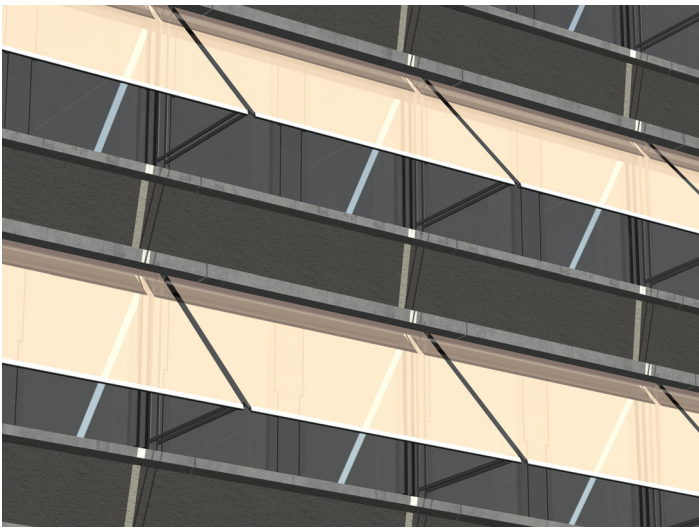

Detail-Ansicht Fassade mit Sonnenschutz