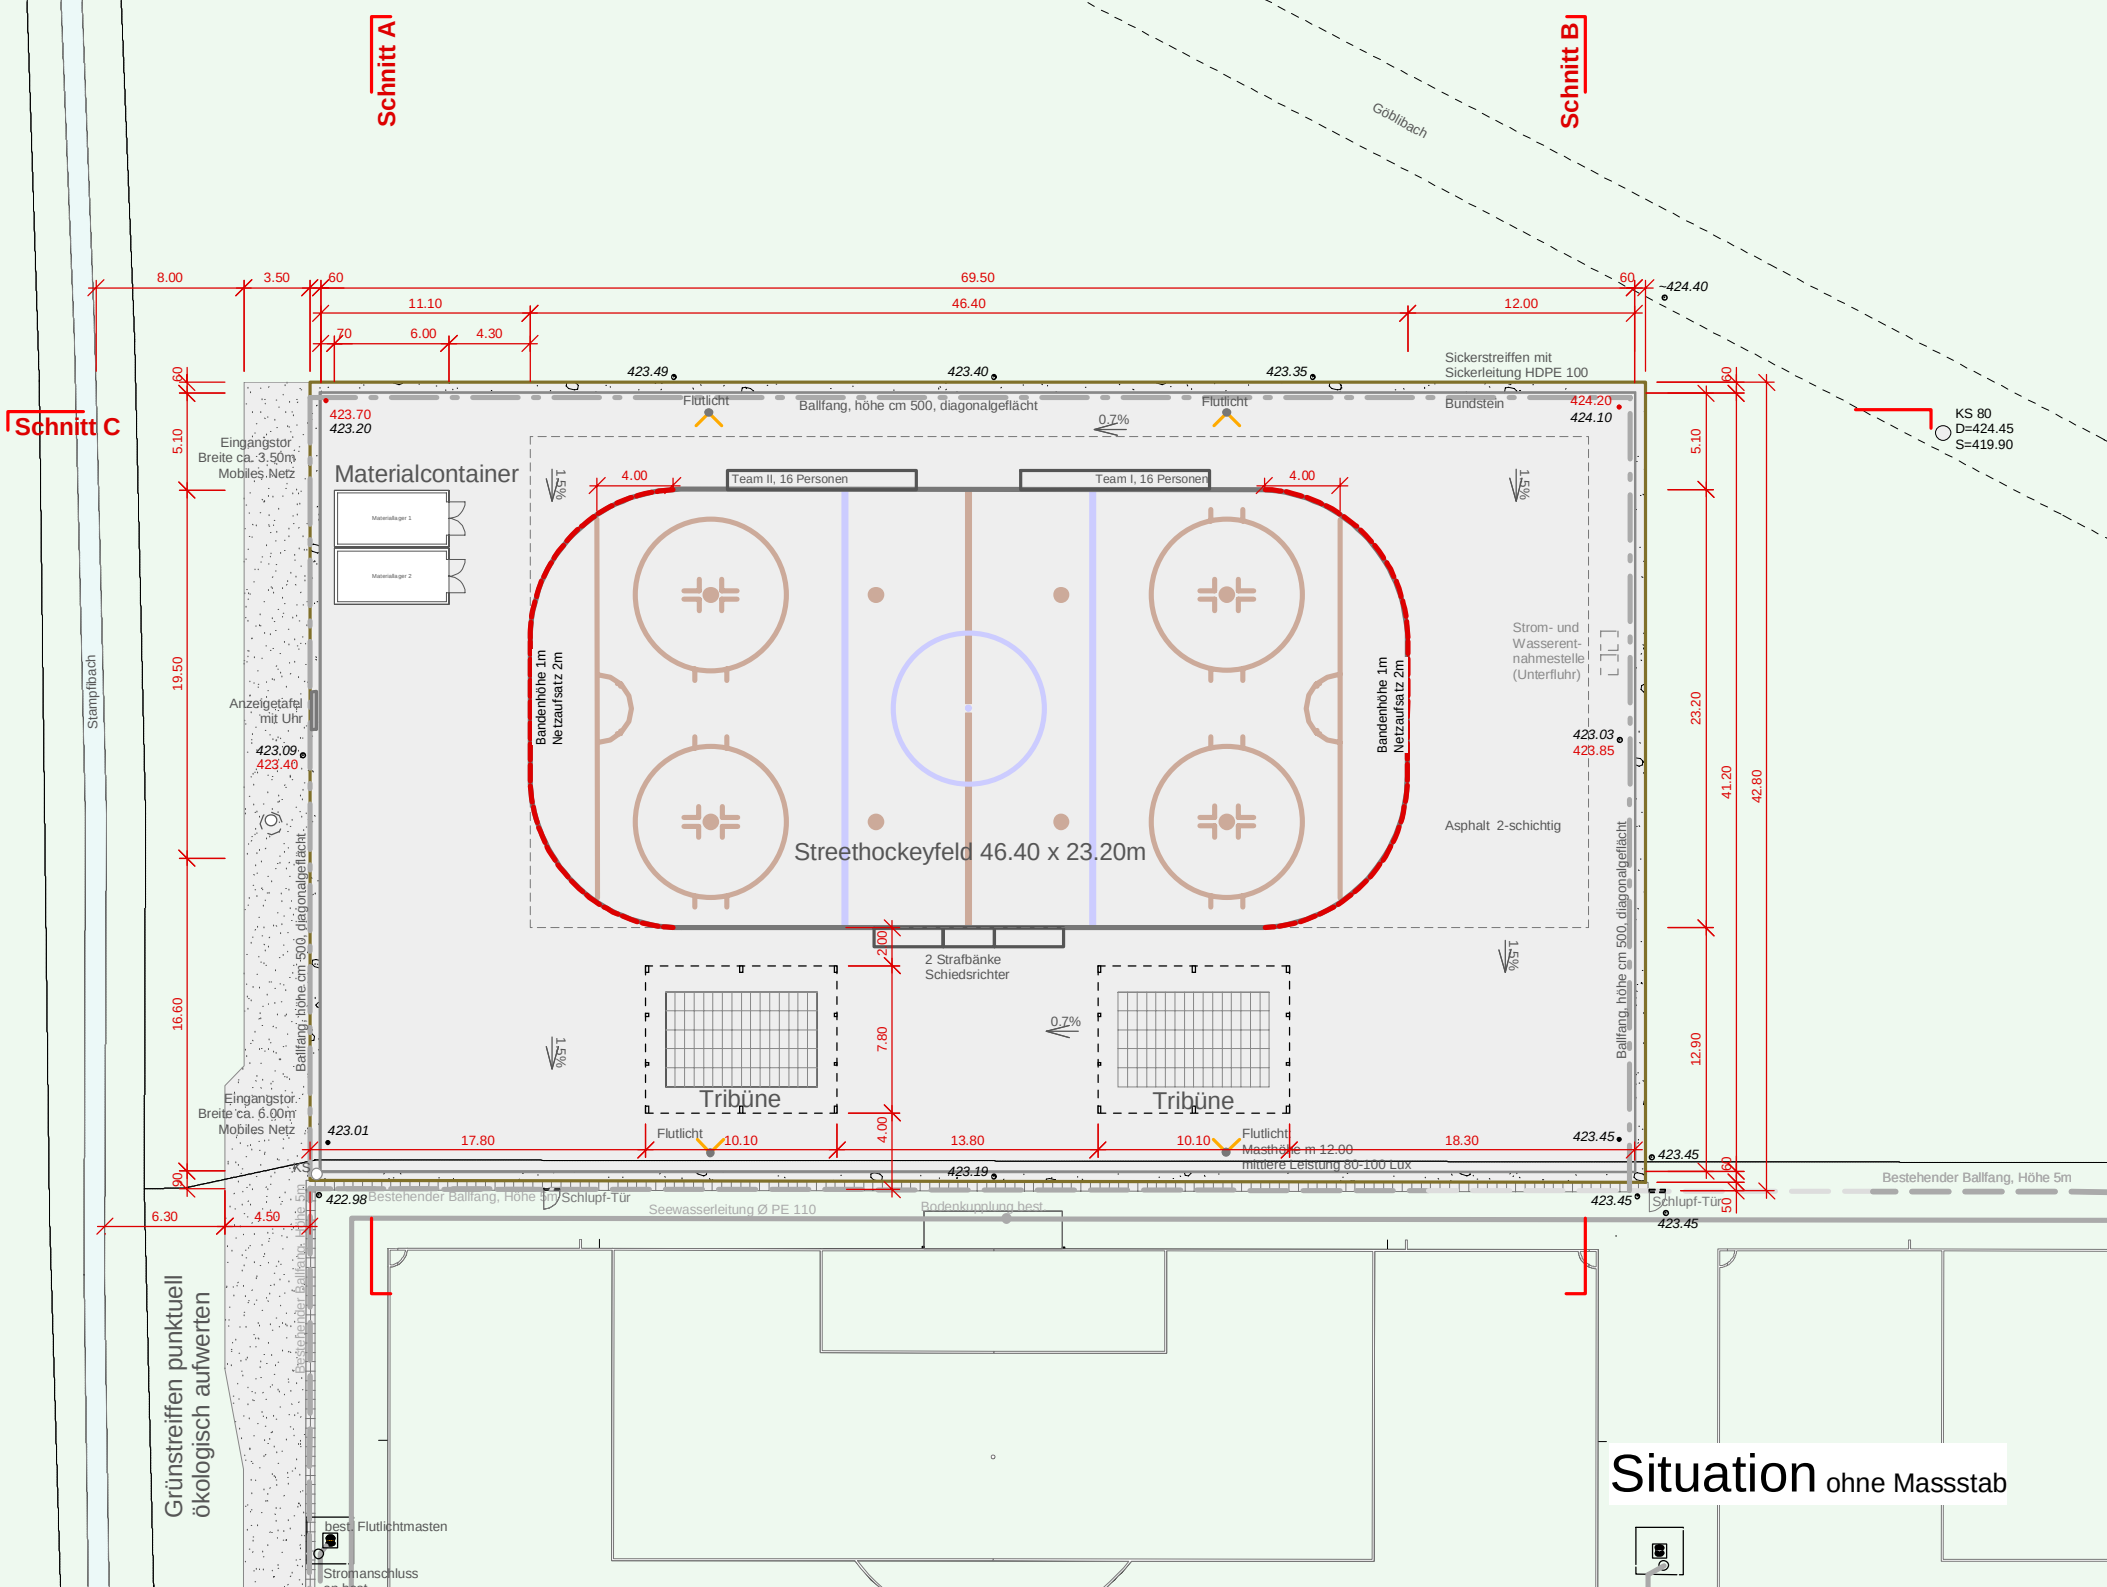
Schnitt A
Schnitt B
Schnitt C
Göblibach
Stampfibach
Materialcontainer
Eingangstor
Breite ca. 3.50m
Mobiles Netz
Anzeigetafel
mit Uhr
Eingangstor
Breite ca. 6.00m
Mobiles Netz
Ballfang, höhe cm 500, diagonalgeflächt
Flutlicht
Team II, 16 Personen
Team I, 16 Personen
Bandenhöhe 1m
Netzaufsatz 2m
Streethockeyfeld 46.40 x 23.20m
2 Strafbänke
Schiedsrichter
Tribüne
Tribüne
Sickerstreiffen mit
Sickerleitung HDPE 100
Bundstein
Strom- und
Wasserent-
nahmestelle
(Unterfluhr)
Asphalt 2-schichtig
Flutlicht
Masthöhe m 12.00
mittlere Leistung 80-100 Lux
Bestehender Ballfang, Höhe 5m
Schlupf-Tür
Seewasserleitung Ø PE 110
Bodenkupplung best.
KS 80
D=424.45
S=419.90
Grünstreiffen punktuell
ökologisch aufwerten
best. Flutlichtmasten
Stromanschluss
Situation ohne Massstab