

Situation



Umgebung




Submissionsplan Umgebungsgestaltung (Übersicht)
M 1:500 / Format A3 / Stand 20.06.08



- Heizzentrale „Fernheizung“
- Unterstation Frauensteinmatt

2. Untergeschoss



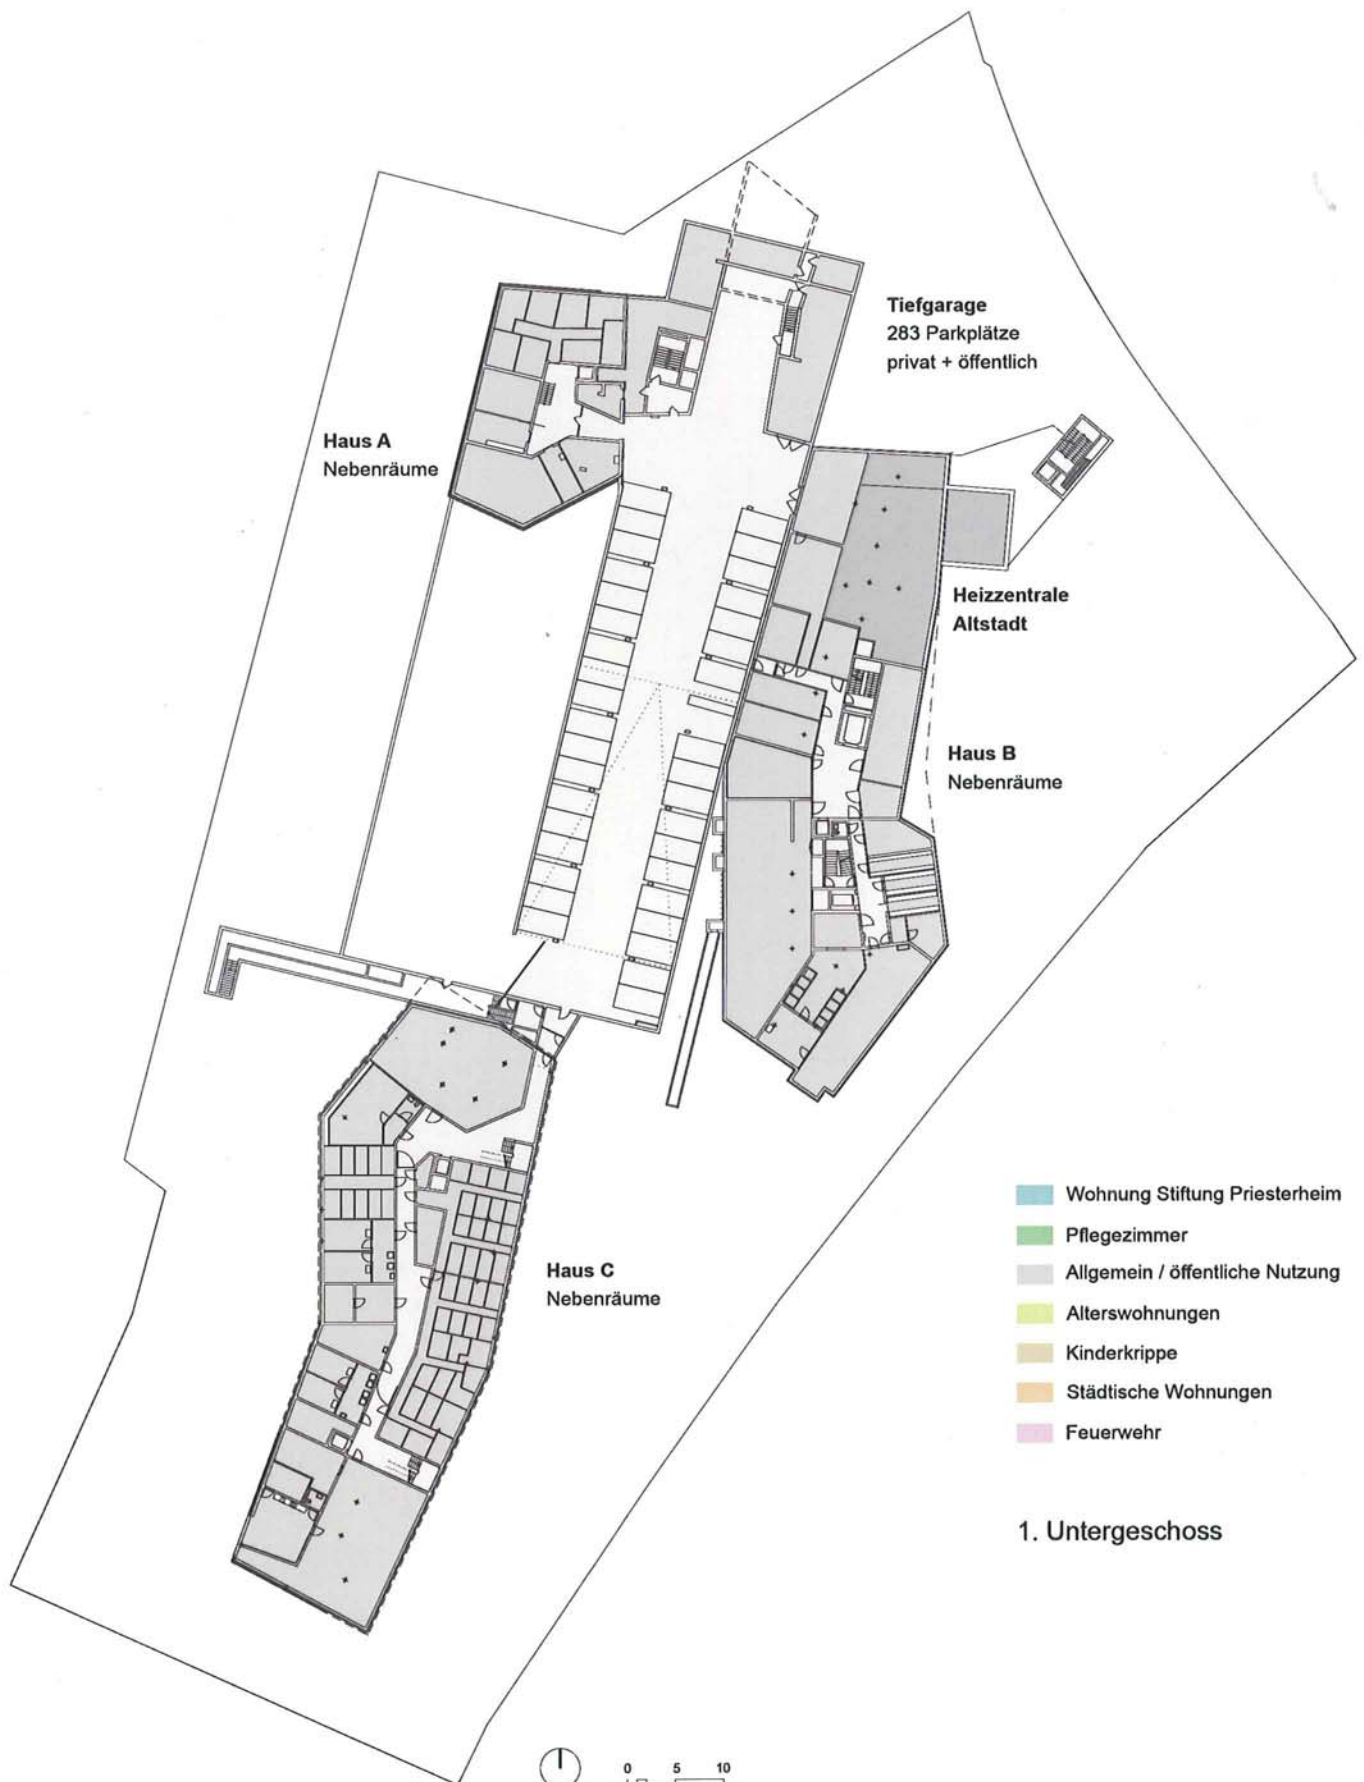









Schnitte

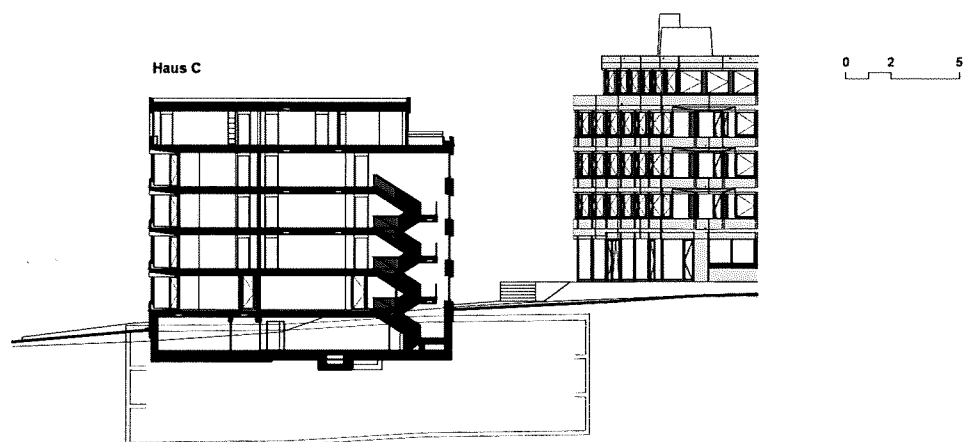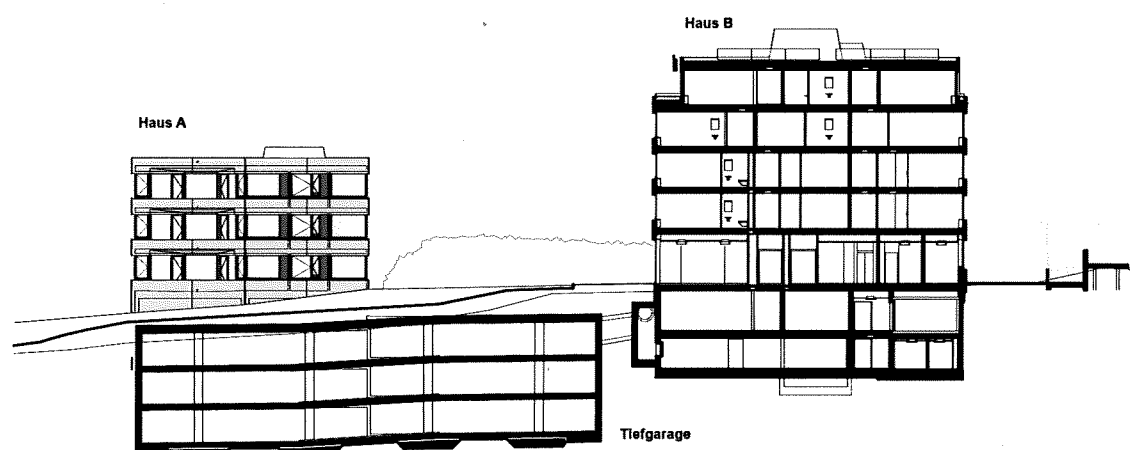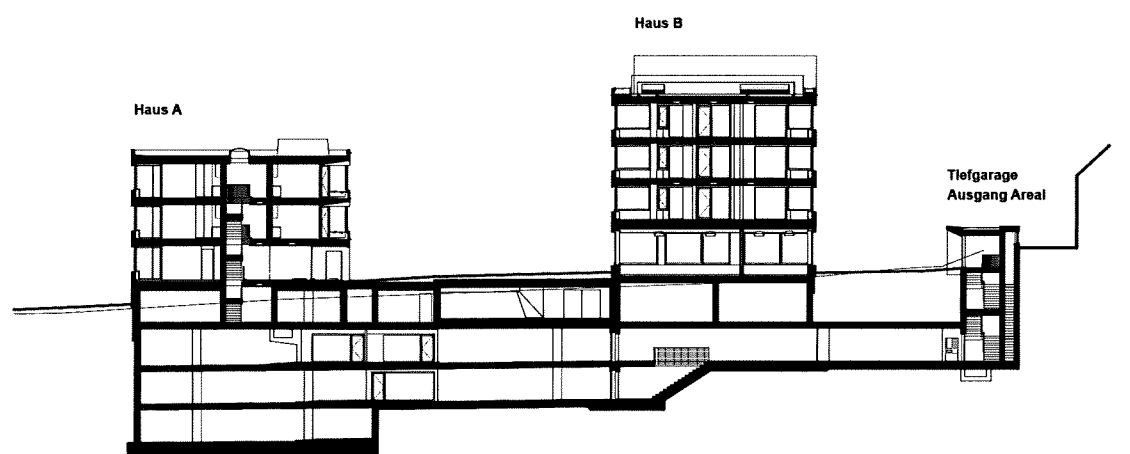

Alterszentrum Frauensteinmatt

Haus B - Beispiel Pflegezimmer mit Sanitärraum

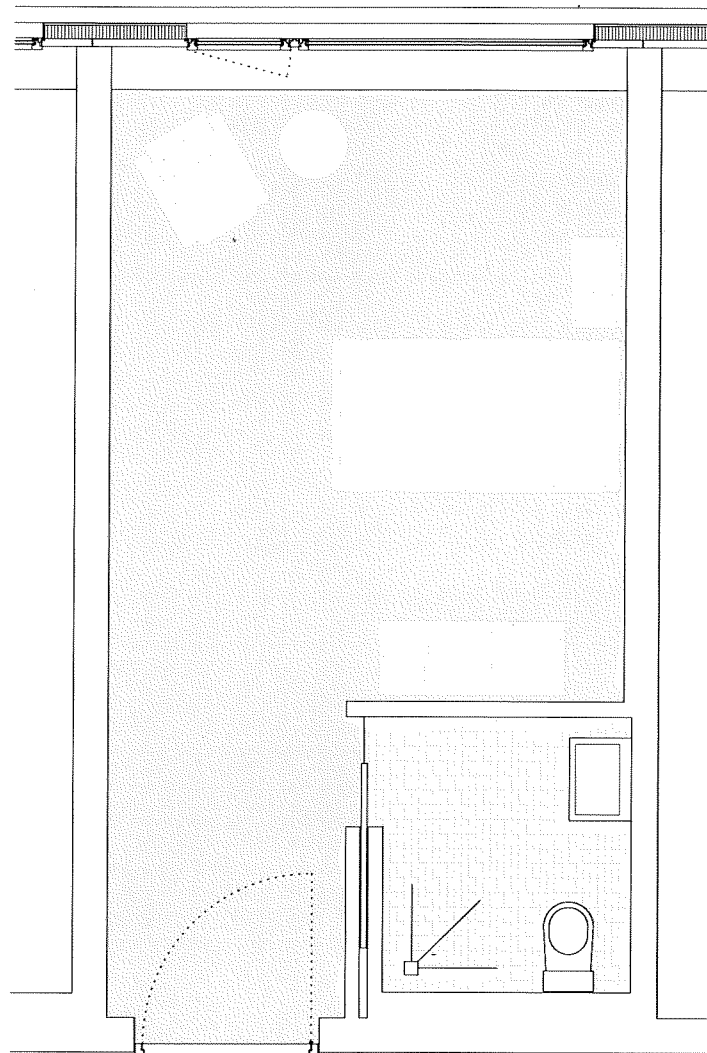

Alterszentrum Frauensteinmatt
Haus C - Beispiel einer Alterswohnung

