


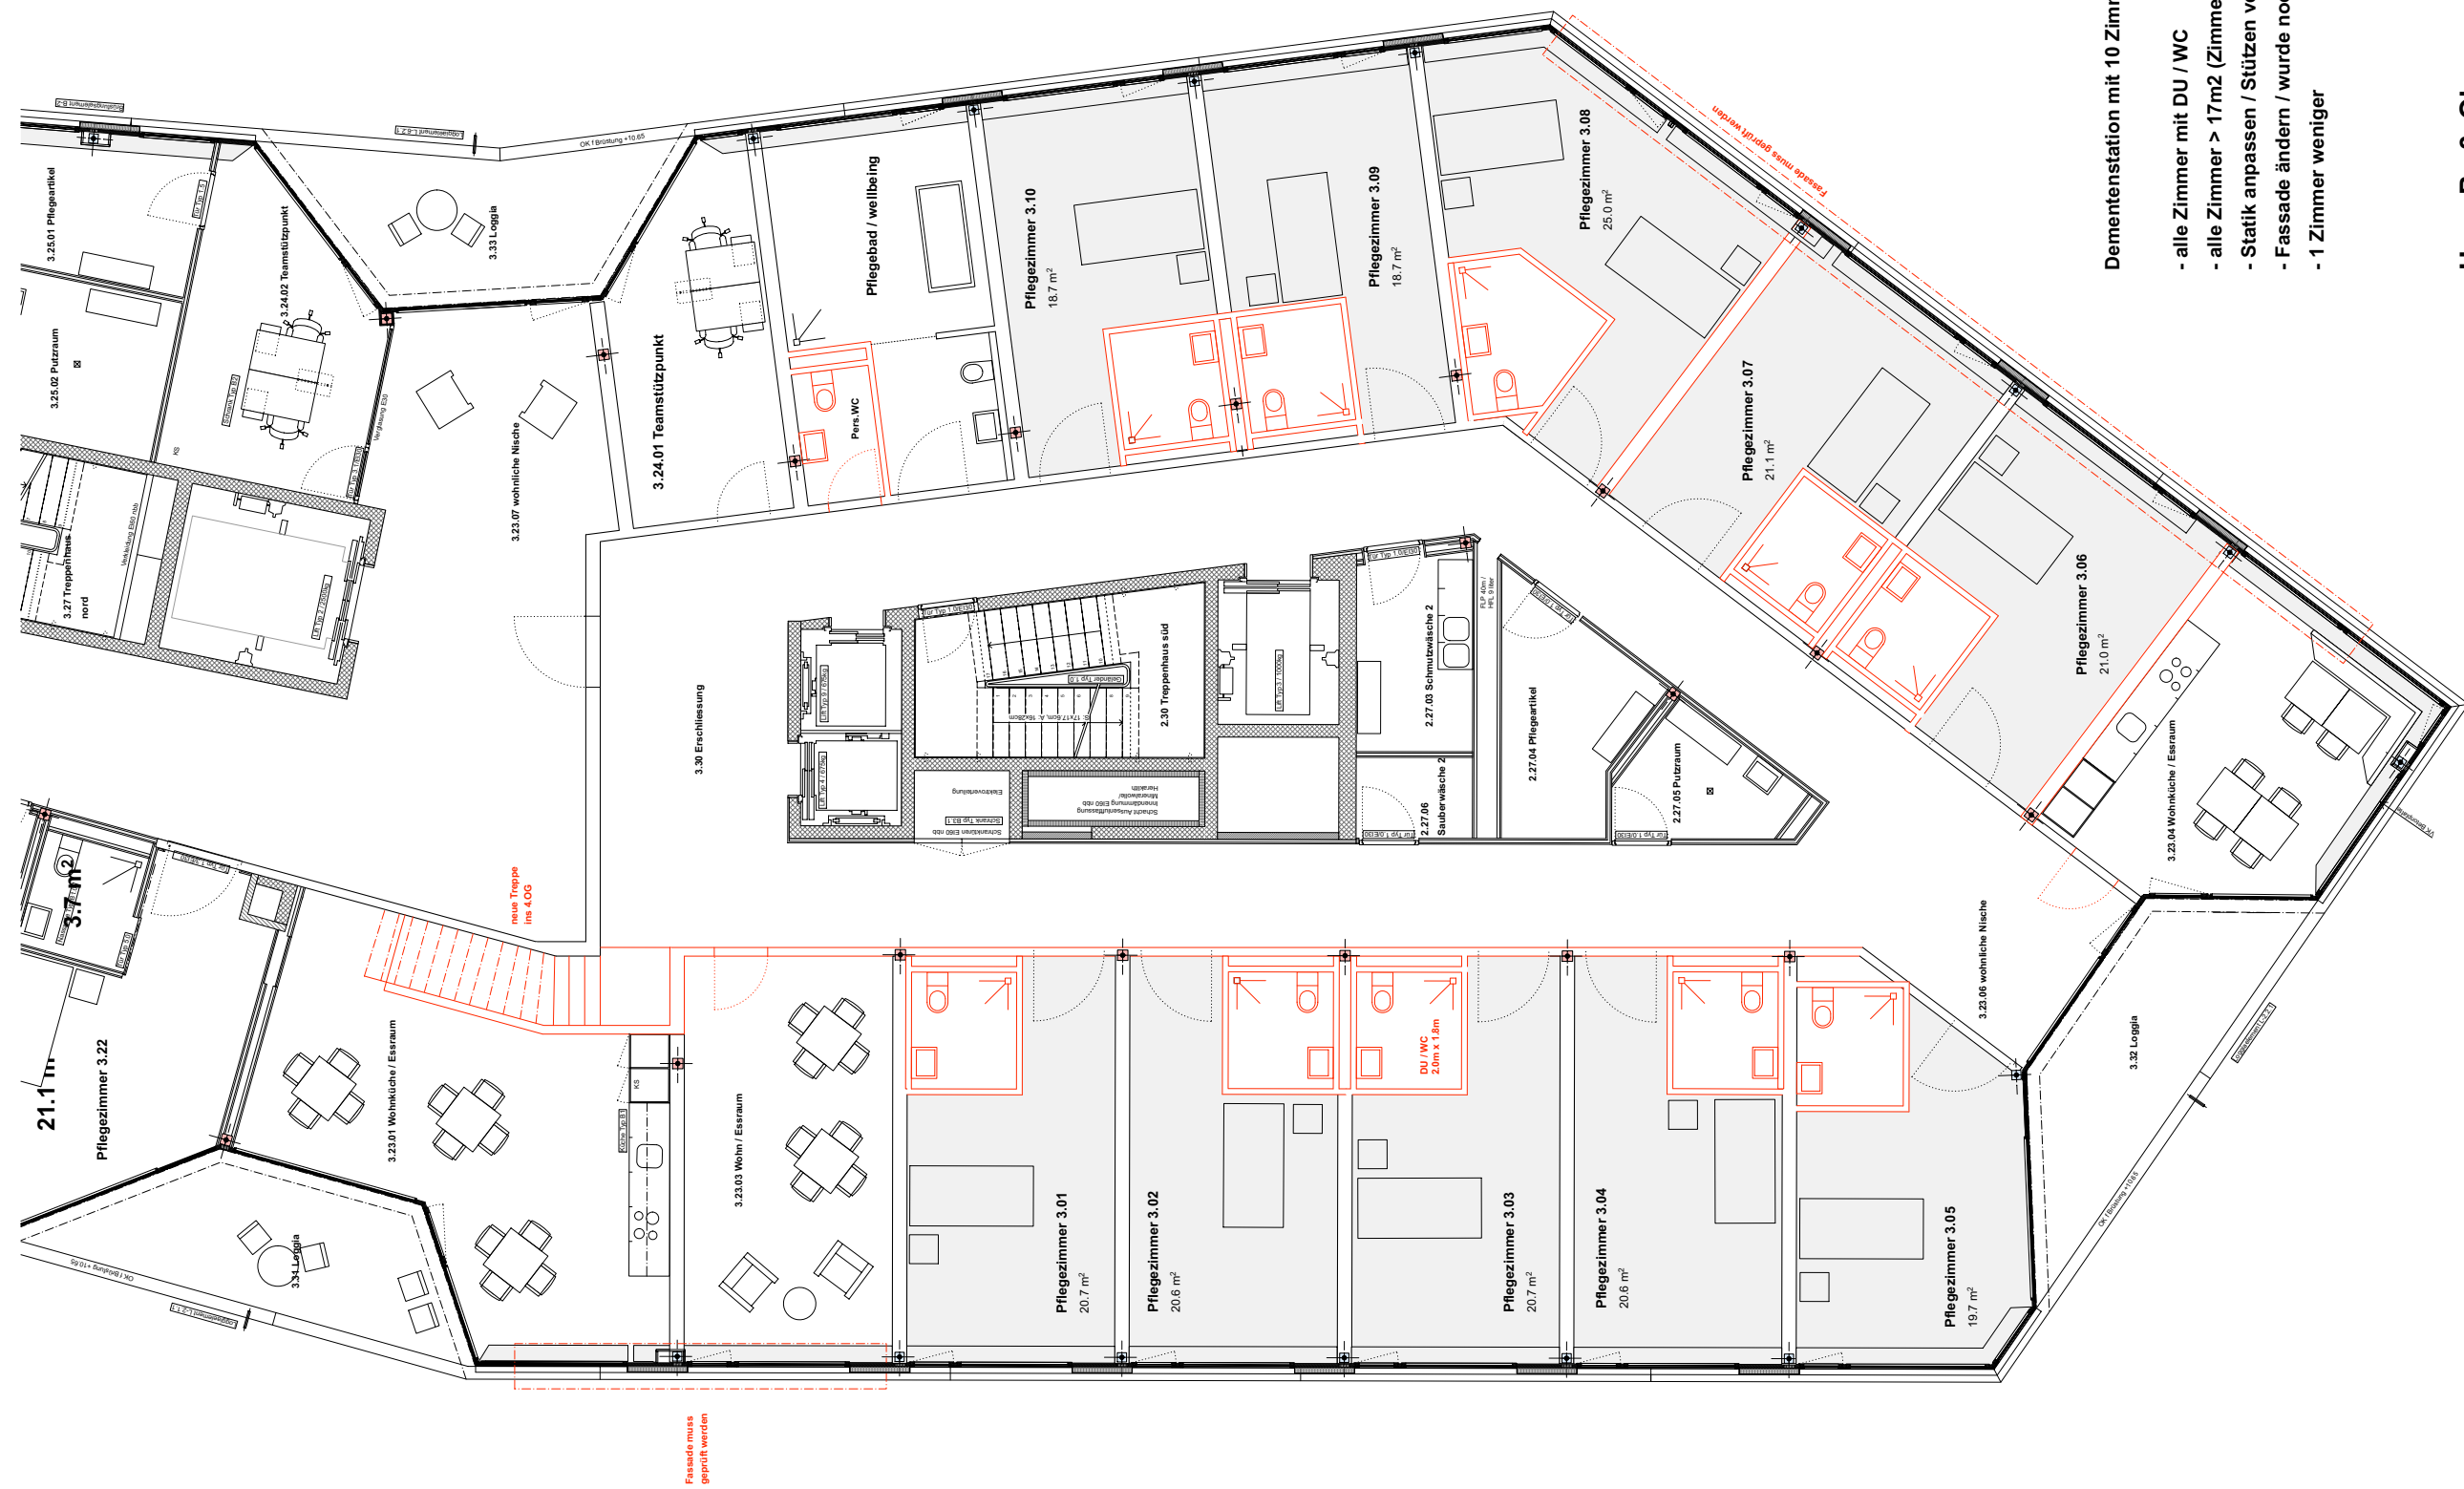

Dementenstation mit 10 Zimmer / 11 Betten

- alle Zimmer mit DU / WC
- alle Zimmer > 17m² (Zimmerstruktur geändert)
- Statik anpassen / Stützen verschieben
- Fassade ändern / wurde noch nicht studiert
- 1 Zimmer weniger

Haus B - 3. Obergeschoss

Variante 1 und 5 - 22.07.2009