


Plan bestehende Nutzungen und Anlagen

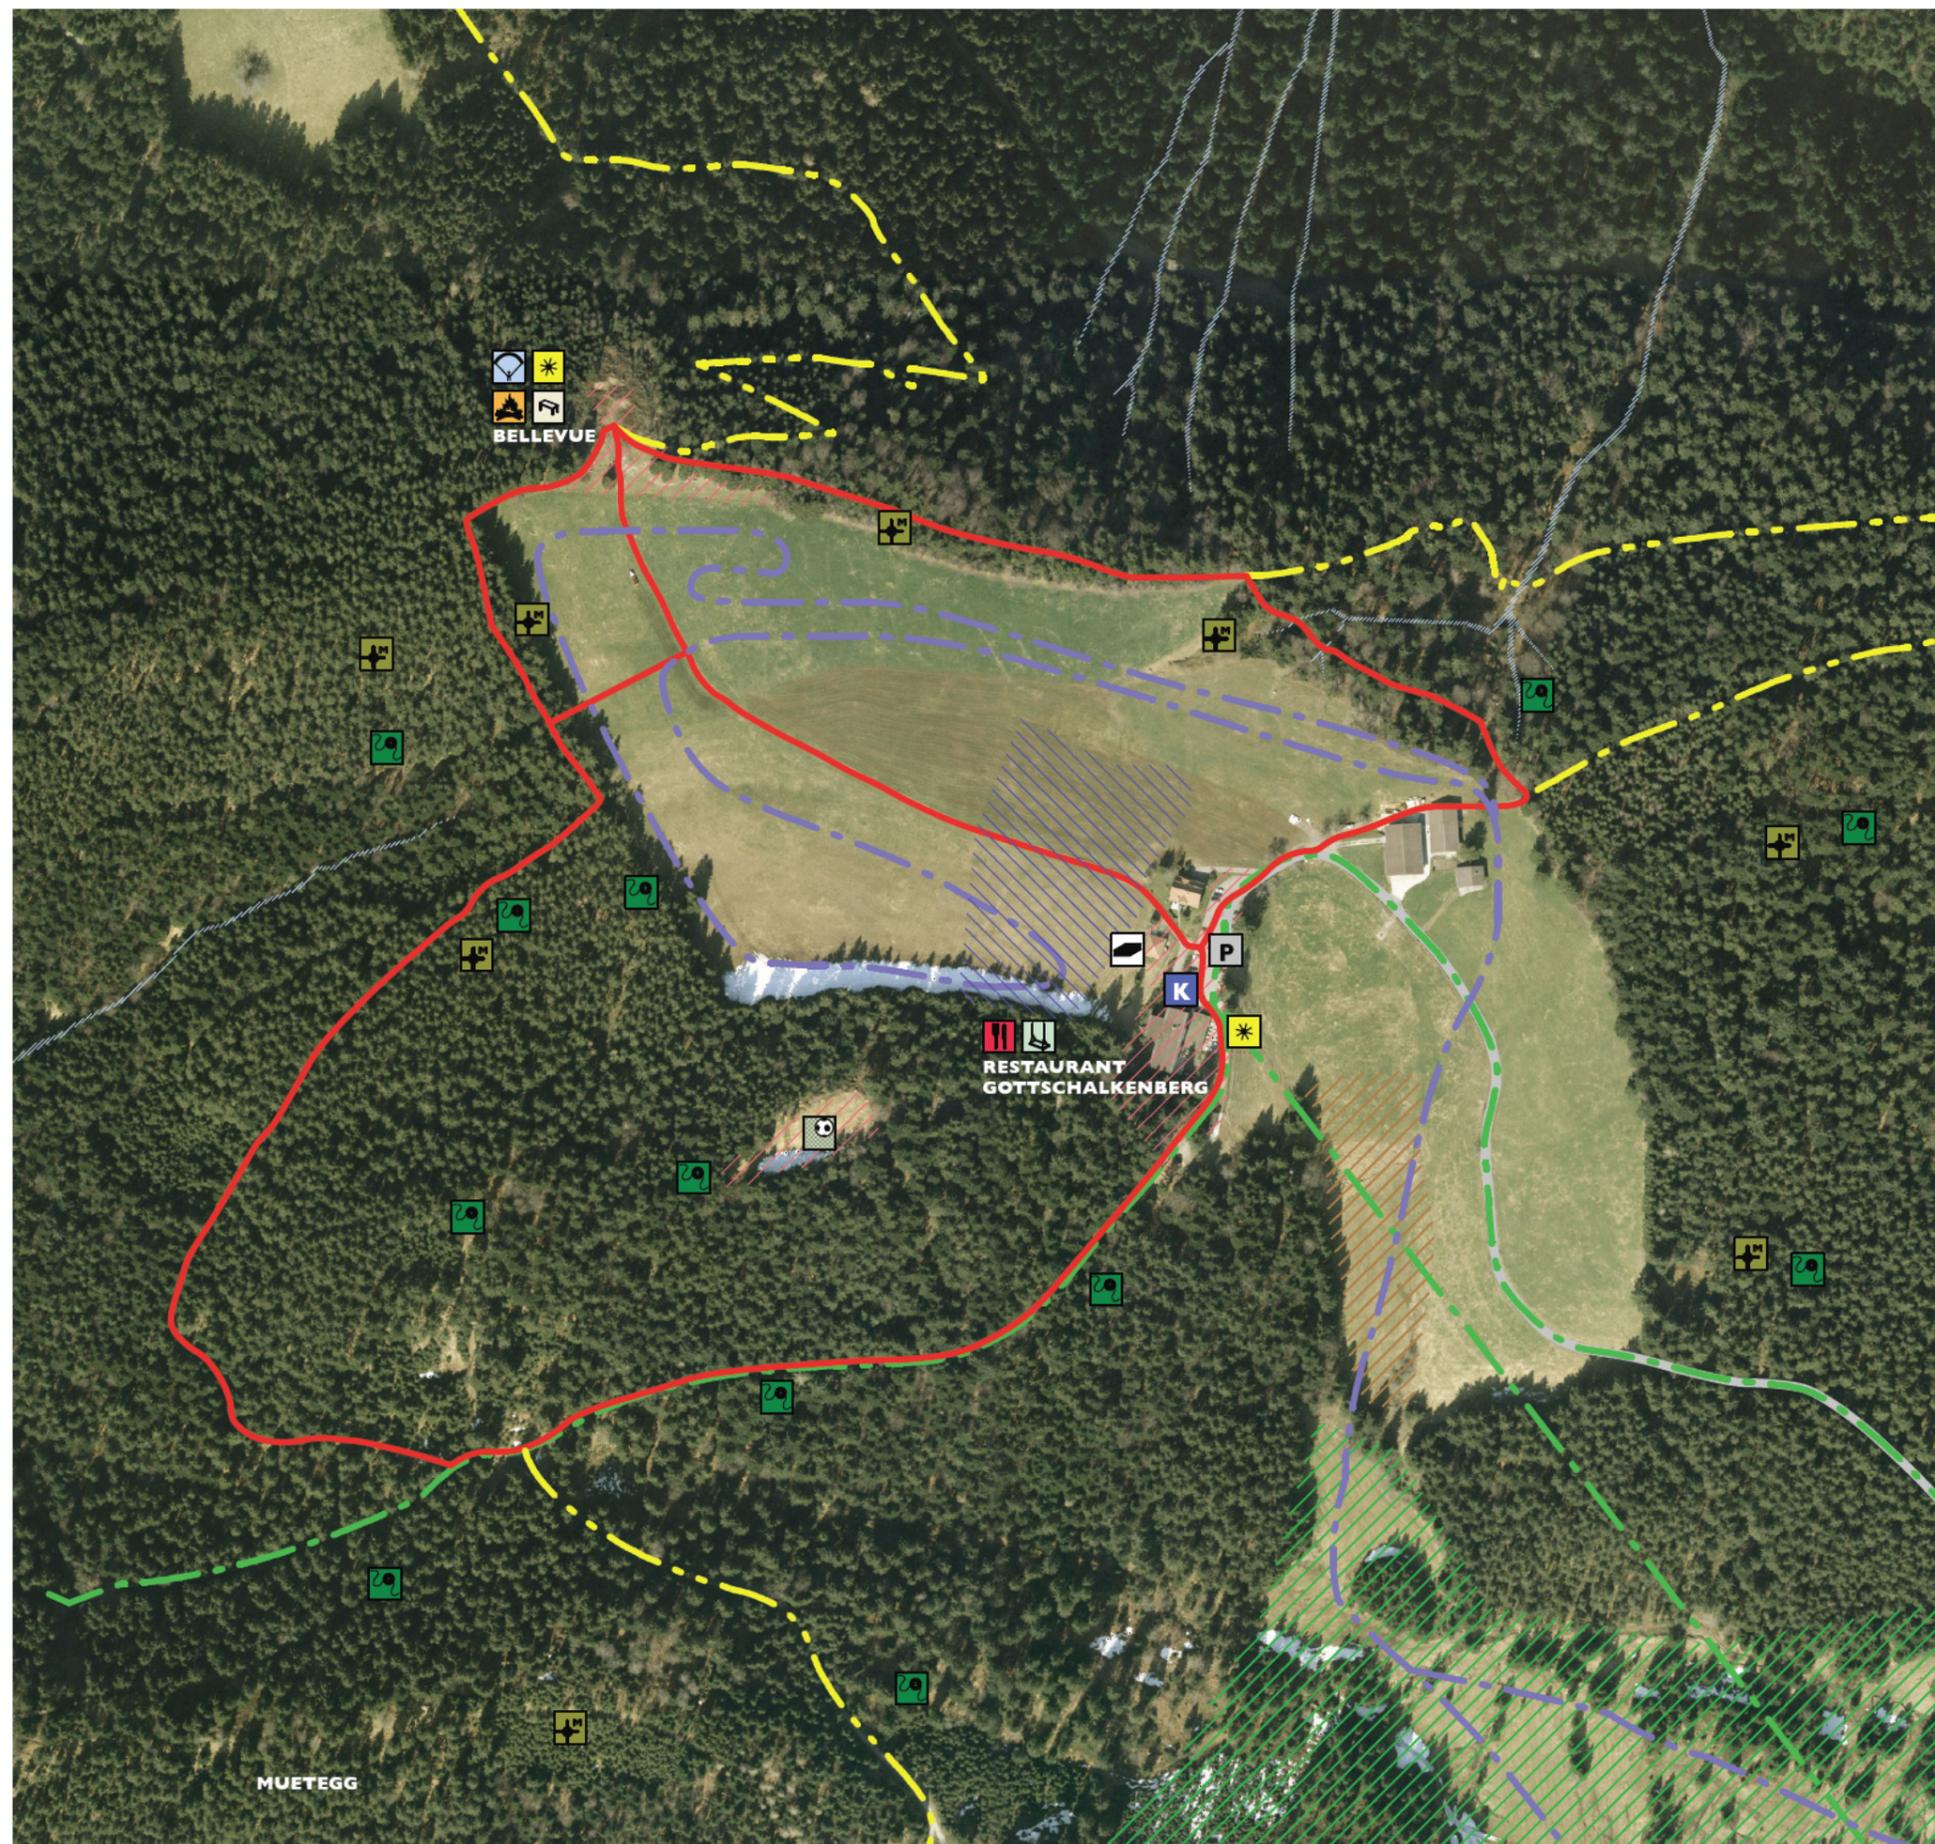

**LEGENDE**

- WEGE**  
 RAD-, BIKEWEGE  
 RUNDWEGE  
 WANDERWEGE (KANT., KOMMUNAL)
- VERKEHR**  
 HAUPTERSCHLISSUNG INDIVIDUALVER.
- WINTERSPORTEINRICHTUNGEN:**  
 LOIPEN
- SCHLITTELHANG
- ERHOLUNGSEINRICHTUNGEN:**  
 FEUERSTELLE  
 AUSSICHTSPUNKT  
 KINDERSPIELPLATZ  
 TIERGEHEGE  
 RESTAURATION  
 KIOSK  
 RUHEPLÄTZE  
 OL - FIXNETZ  
 FUSSBALLPLATZ  
 DELTASTARTPLATZ  
 PARKPLÄTZE
- BEREICHE INTEN. ERHOLUNGSNUTZ.  
**ERGÄNZENDE INFORMATIONEN:**  
 NATURSCHUTZGEBIETE  
 ÖKOLOGISCHE AUSGLEICHSFLÄCHEN  
 WALD  
 GEWÄSSER  
 MILITÄRISCHE BAUTEN

