



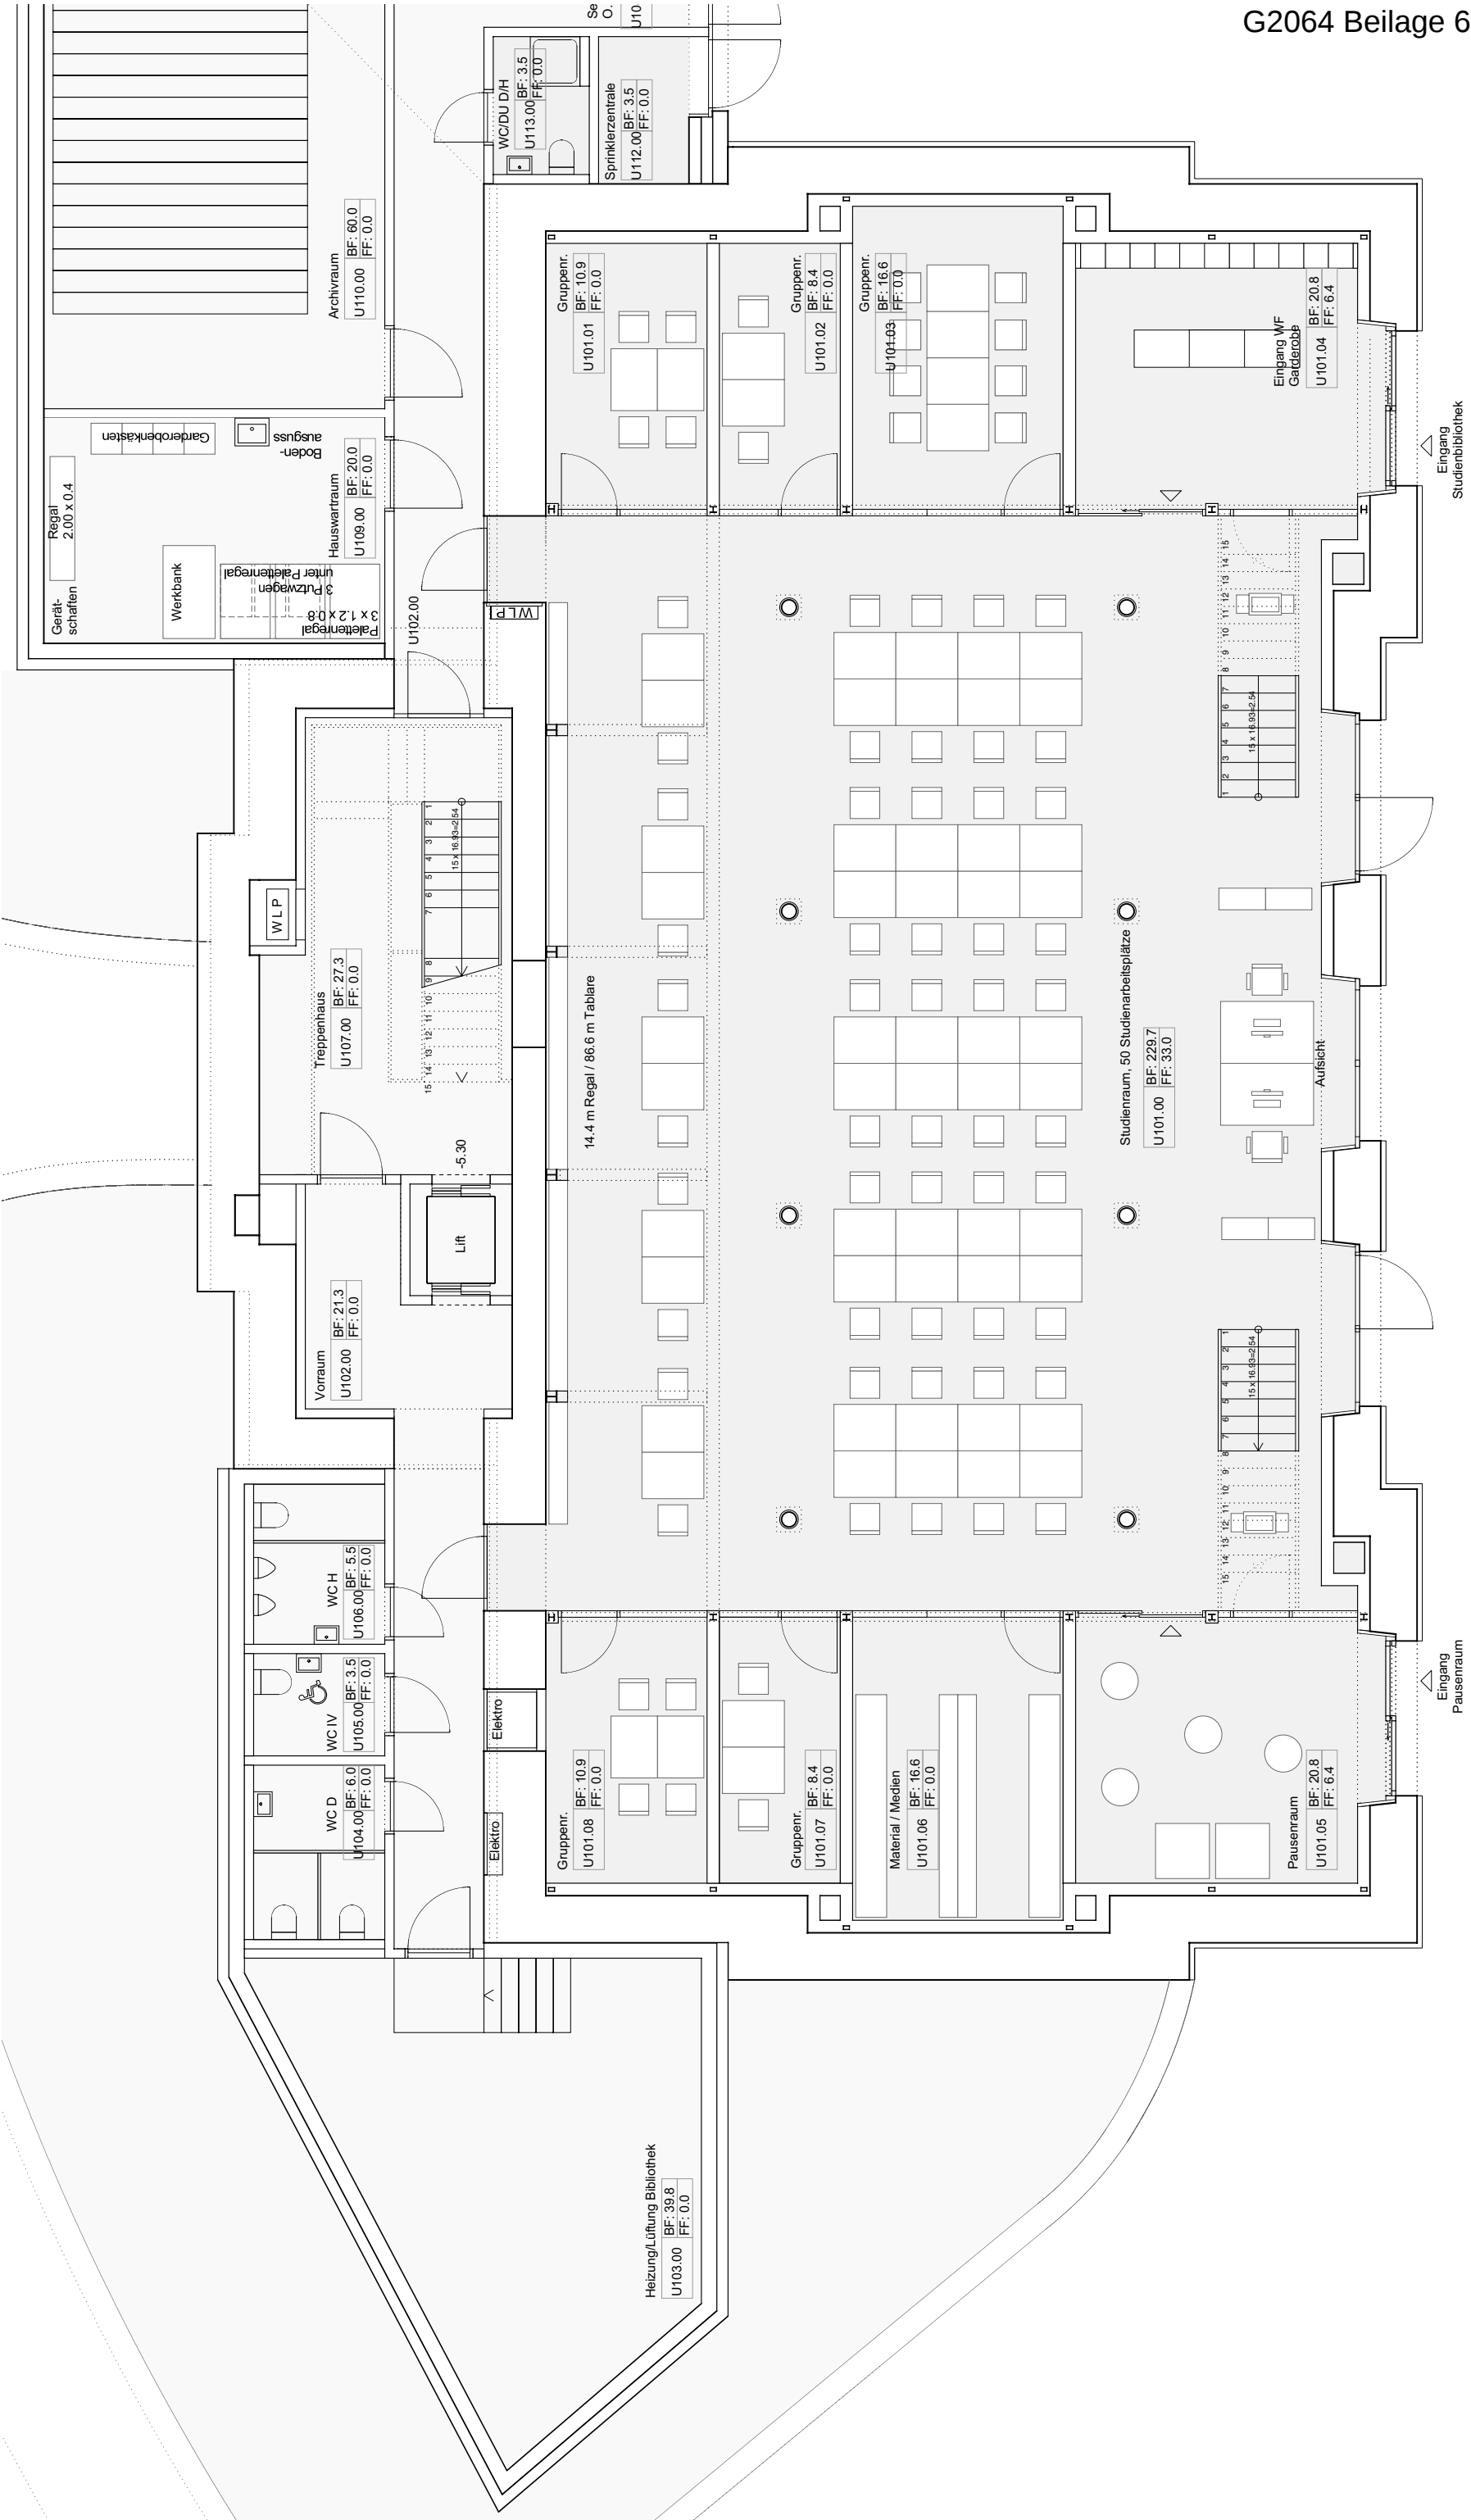


G2064 Beilage 6

Mst 1:100	Fachplaner:	Gesamtplaner:	Bauherrschaft:	Projekt:	177 UZZ
	Bauing. WAM Partner, 3005 Bern	Graf Stampfli Jenni	Kanton Zug	Umbau Kantonales Zeughaus Zug Kirchenstrasse 6 6300 Zug	
Dat 23.09.2009	Elektro BERING AG, 3000 Bern	Architekten AG	Baudirektion / Hochbauamt		
For A3	HLKS Roschi+Partner AG, 3063 Ittigen	Weissensteinstr. 81 4500 Solothurn T 032 624 50 50 F 032 622 06 08 www.graf-stampfli-jenni.ch info@graf-stampfli-jenni.ch	Aabachstrasse 5 Postfach 857 6301 Zug T 041 728 54 00 F 041 728 54 09		Vorprojekt
Verf GSJ	Bauphys. MBJ Bauphysik + Akustik AG, 3422 Kirchberg				

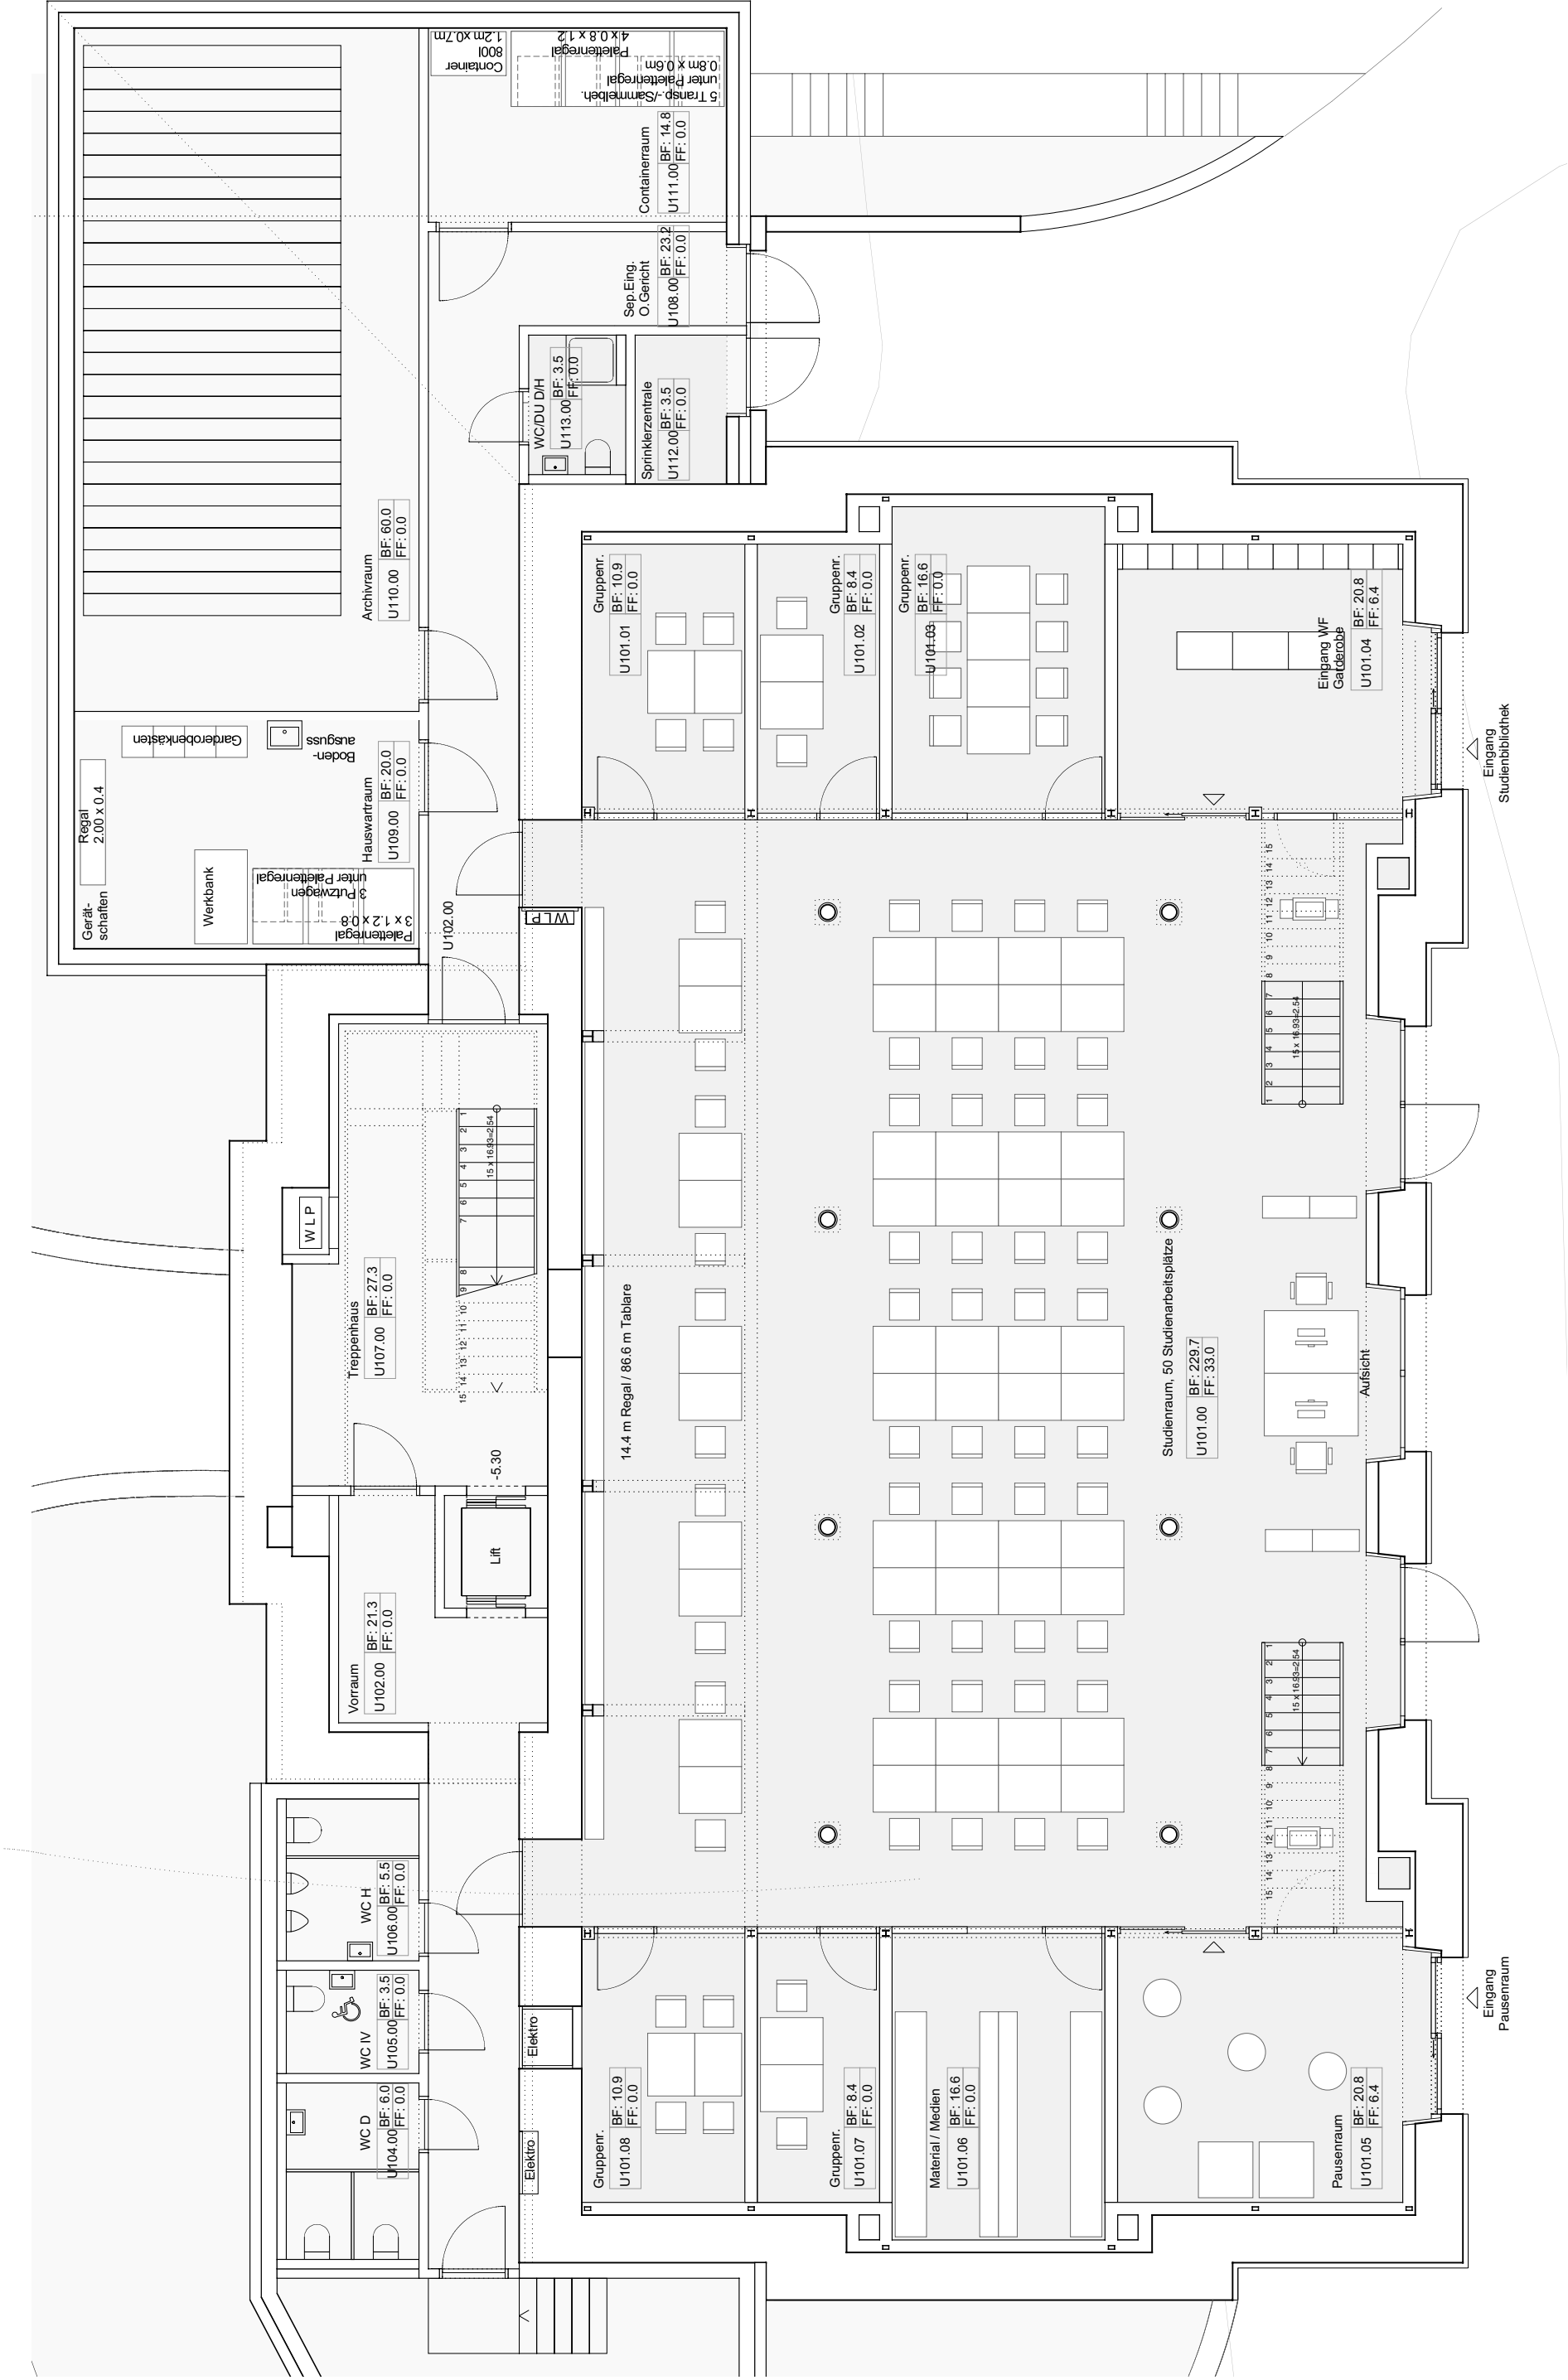

Mst	1:100	Fachplaner:		Gesamtplaner:		Bauherrschaft:		Projekt:	
Dat	23.09.2009	Bauing.	WAM Partner, 3005 Bern	Graf Stampfli Jenni		Kanton Zug		Umbau Kantonales Zeughaus Zug Kirchenstrasse 6 6300 Zug	177 UZZ
		Elektro	BERING AG, 3000 Bern	Architekten AG		Baudirektion / Hochbauamt			Vorprojekt
For	A3	HLKS	Roschi+Partner AG, 3063 Ittigen	Weissensteinstr. 81 4500 Solothurn T 032 624 50 50 F 032 622 06 08 www.graf-stampfli-jenni.ch info@graf-stampfli-jenni.ch		Aabachsstrasse 5 Postfach 857 6301 Zug T 041 728 54 00 F 041 728 54 09			Sockelgeschoss mit Anbau Süd
Verf	GSJ	Bauphys.	MBJ Bauphysik + Akustik AG, 3422 Kirchberg						

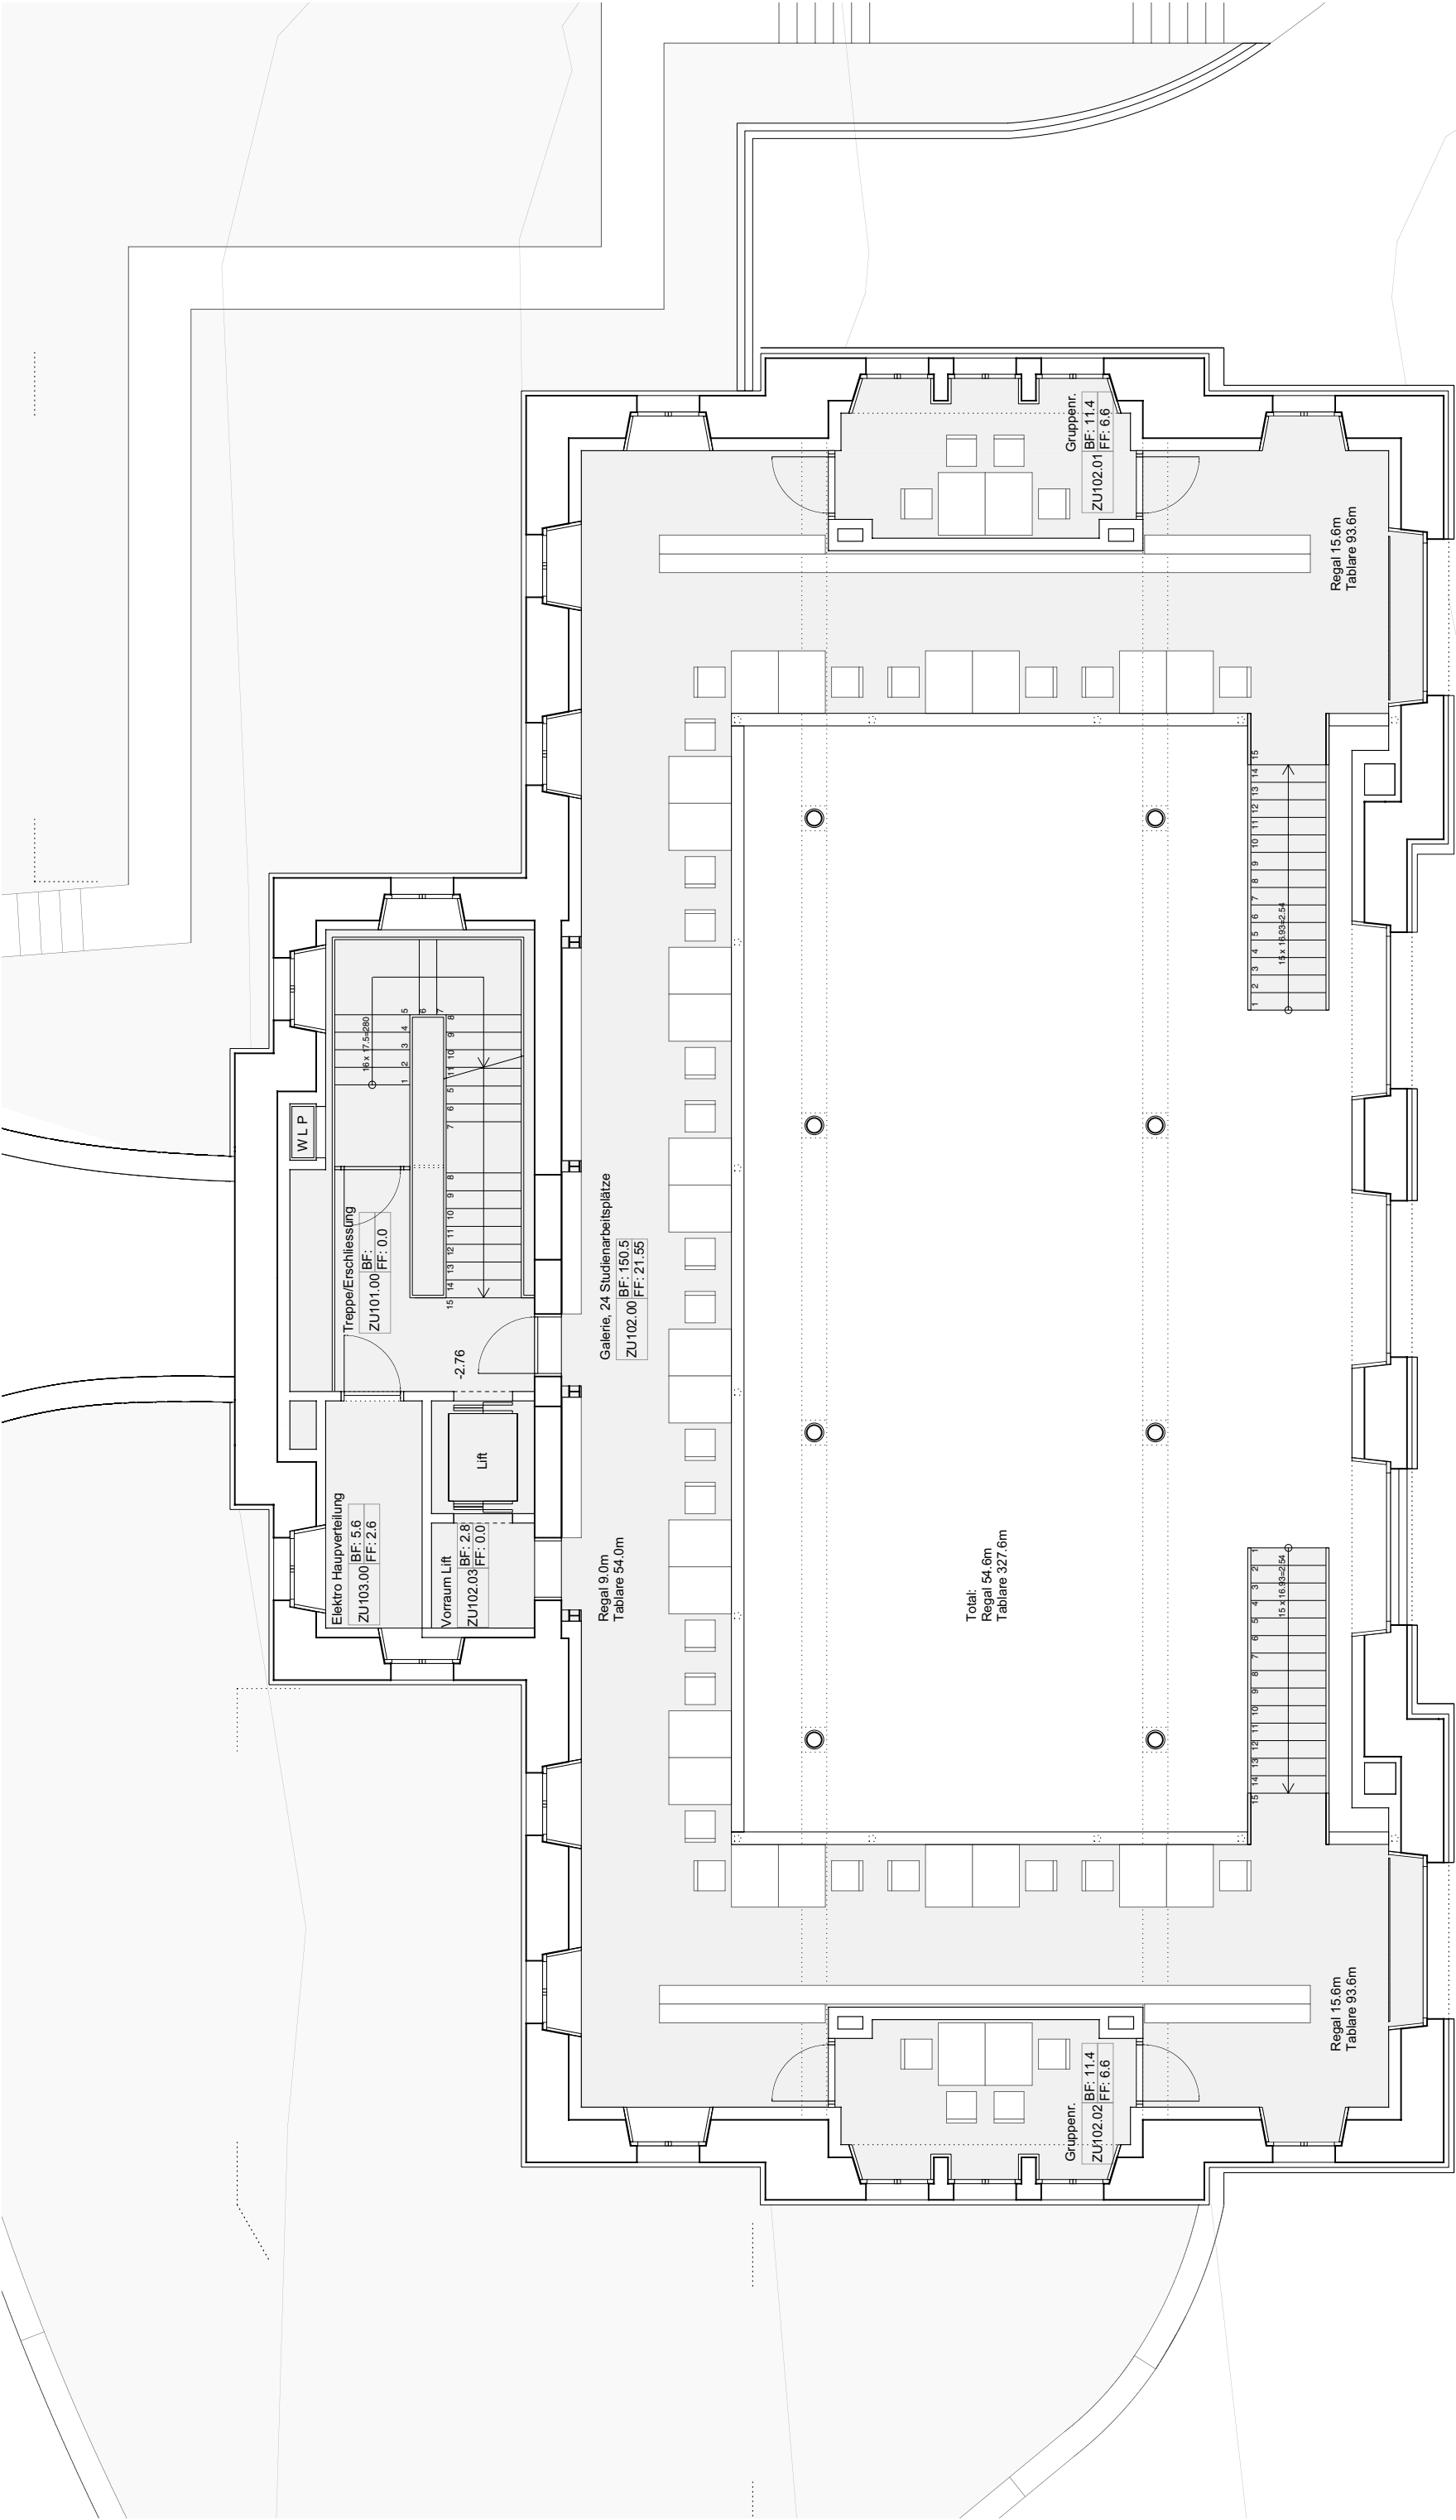

Mst 1:100		Fachplaner:		Gesamtplaner:		Bauherrschaft:		Projekt:		177 UZZ	
Dat 23.09.2009		Bauing.		WAM Partner, 3005 Bern		Kanton Zug		Unbau Kantonales		Vorprojekt	
For A3		Elektro		BERING AG, 3000 Bern		Baudirektion / Hochbauamt		Zeughaus Zug		Zwischengeschoss	
Verf GSJ		HLKS		Roschi+Partner AG, 3063 Ittigen		Aabachstrasse 5		Kirchenstrasse 6			
		Bauphys.		MBJ Bauphysik + Akustik AG, 3422 Kirchberg		Postfach 857		6300 Zug			
						T 032 624 50 50		T 041 728 54 00			
						F 032 622 06 08		F 041 728 54 09			
						www.graf-stampfli-jenni.ch					
						info@graf-stampfli-jenni.ch					