




Maßstab: 1:100	Fachplaner: Baueing. Elektro HLKS Bauphys.	WAM Partner, 3005 Bern BERING AG, 3000 Bern Roosch+Partner AG, 3063 Mingen MBU Bauphysik + Akustik AG, 3422 Kirchberg	Gesamtplaner: Graf Stampfli Jenni Architekten AG Weissensteinerstr. 81 4500 Solothurn T 032 824 50 50 F 032 822 06 08 www.graf-stampfli-jenni.ch info@graf-stampfli-jenni.ch	Baumarchitekt: Kanton Zug Baudirektion / Hochbauamt Aabachstrasse 5 Postfach 857 6300 Zug T 041 728 54 00 F 041 728 54 00	Projekt: Umbau Kantonales Zeughaus Zug Kirchstrasse 6 6300 Zug	177 UZZ Vorprojekt Ansicht Nord
----------------	--	--	--	--	--	---------------------------------------

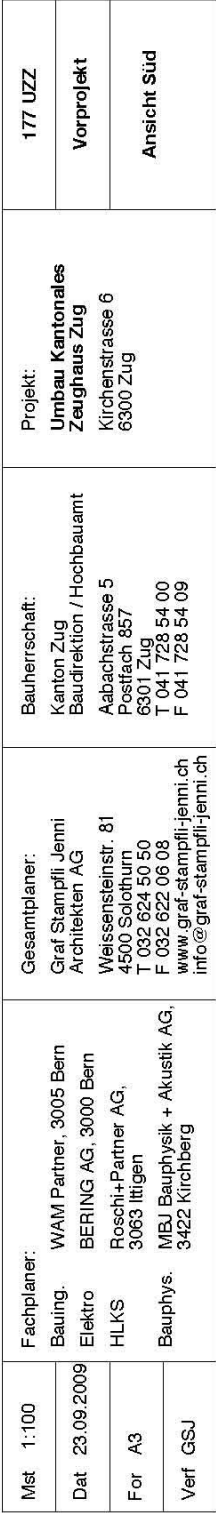

Mst	1:100	Fachplaner:	Gesamtplaner:			Bauherrschaft:	Projekt:	177 UZZ
Dat	23.09.2009	Bauing.	WAM Partner, 3005 Bern			Kanton Zug	Umbau Kantonales Zeughaus Zug Kirchenstrasse 6 6300 Zug	Vorprojekt
For	A3	Elektro	BERING AG, 3000 Bern			Baudirektion / Hochbauamt		Ansicht Ost
Verf	GSJ	HLKS	Roschi+Partner AG, 3063 Ittigen			Aabachstrasse 5 Postfach 857 6301 Zug T 041 728 54 00 F 041 728 54 09		
		Bauphys.	MBJ Bauphysik + Akustik AG, 3422 Kirchberg					





Mst	1:100	Fachplaner:	Bauing. WAM Partner, 3005 Bern Elektro BERING AG, 3000 Bern HLKS Roschi+Partner AG, 3063 Ittigen	Gesamtplaner:	Graf Stampfli Jenni Architekten AG Weissensteinstr. 81 4500 Solothurn T 032 624 50 50 F 032 622 06 08 www.graf-stampfli-jenni.ch info@graf-stampfli-jenni.ch	Bauherrschaft:	Kanton Zug Baudirektion / Hochbauamt Postfach 857 6901 Zug T 041 728 54 00 F 041 728 54 09	Projekt:	Umbau Kantonaes Zeughaus Zug Kirchenstrasse 6 6300 Zug	177 UZZ
Dat	23.09.2009							Vorprojekt		
For	A3							Ansicht West		
Verf	GSJ									