




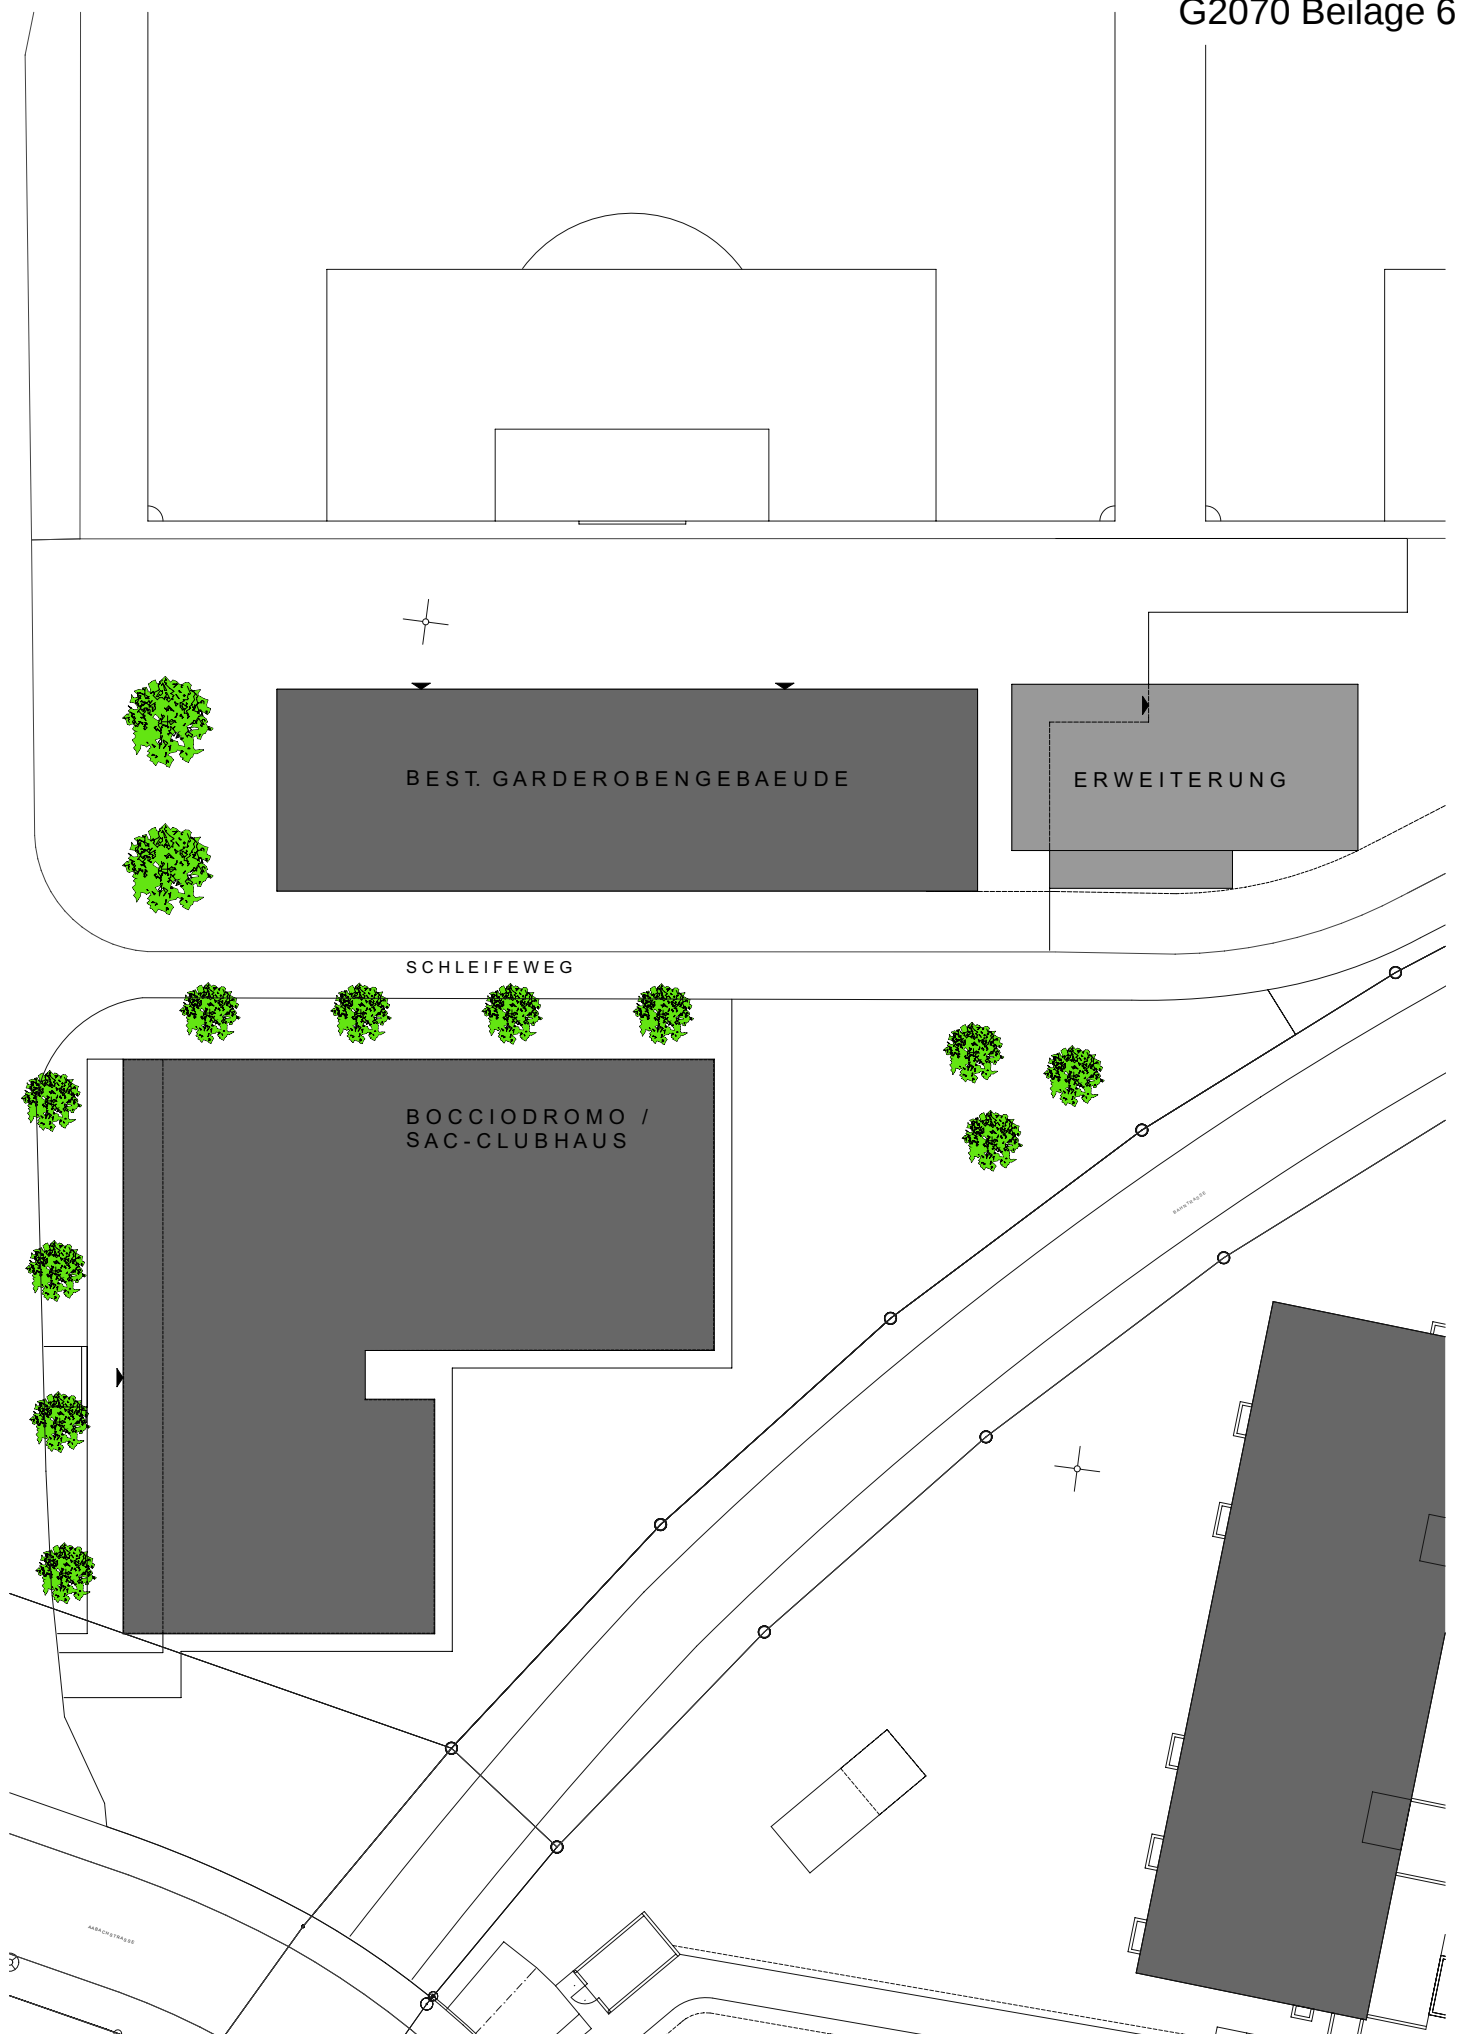

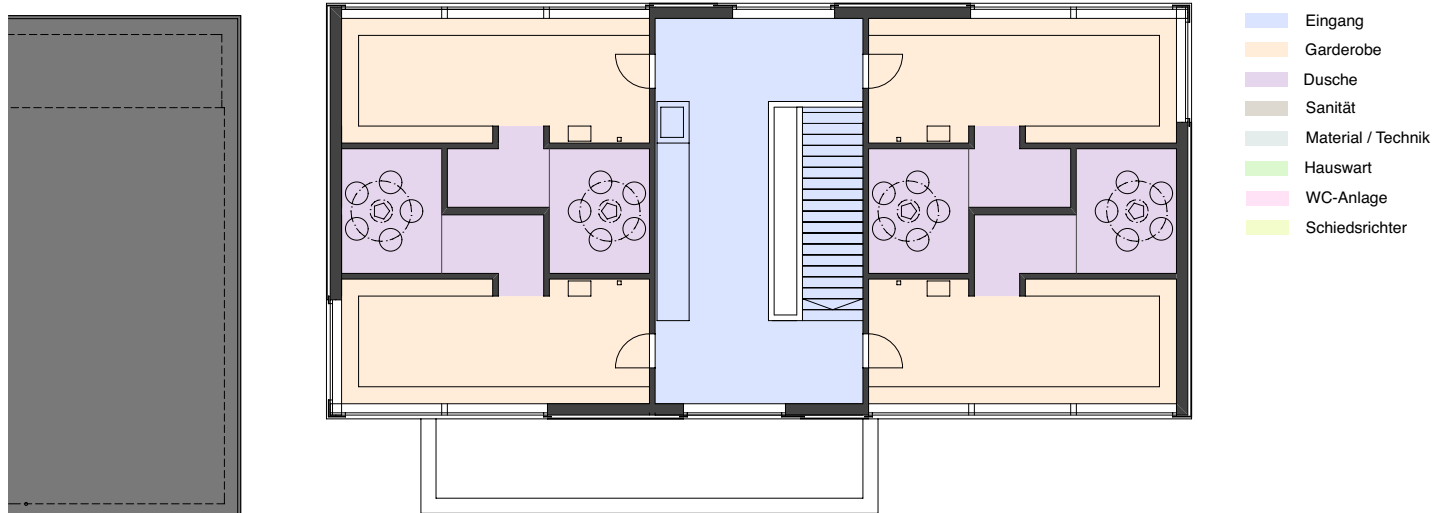

Grundriss Obergeschoss Mst. 1:200

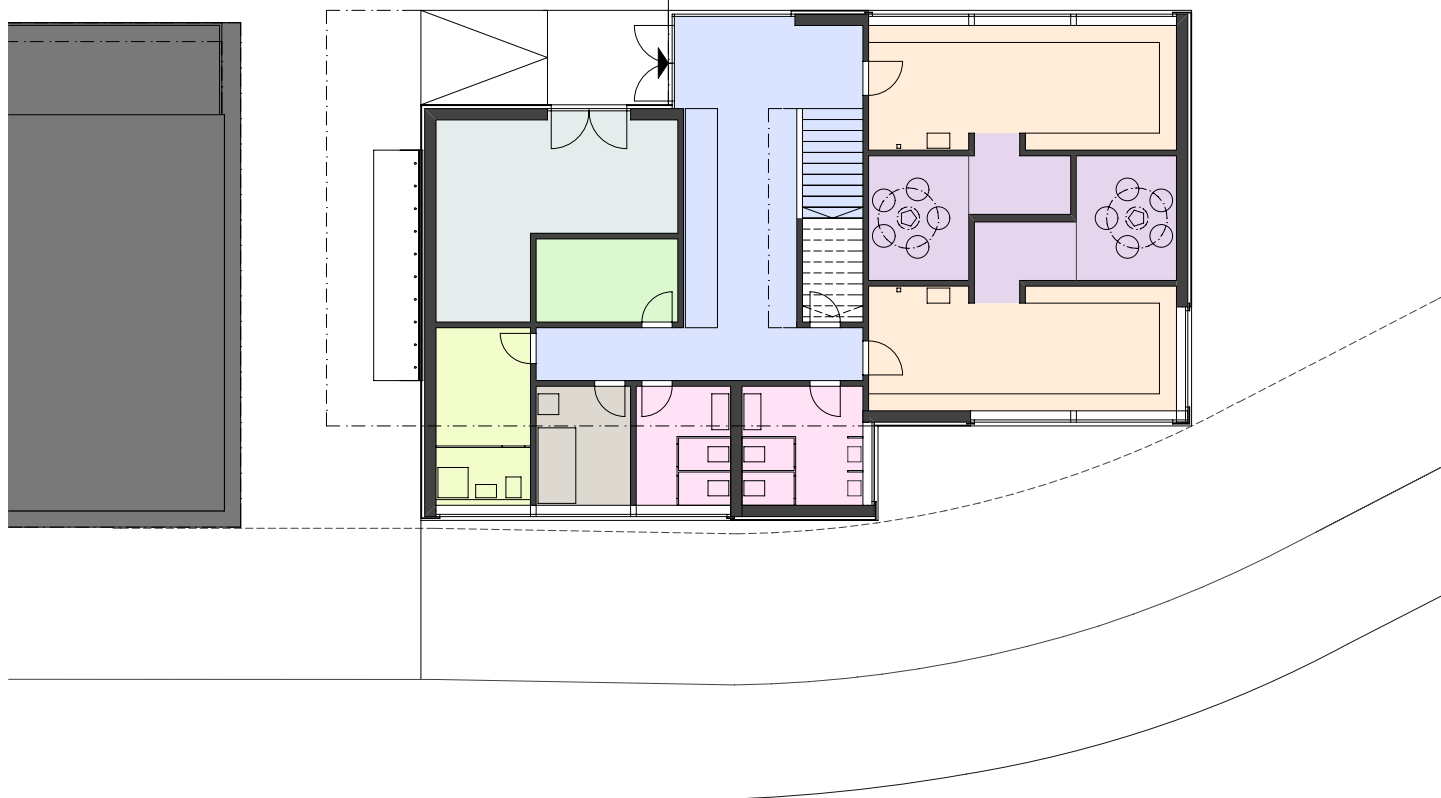


Grundriss Erdgeschoss Mst. 1:200

0 | 2m | 4 | 6 | 8 | 10 |







Nordfassade Mst. 1:200

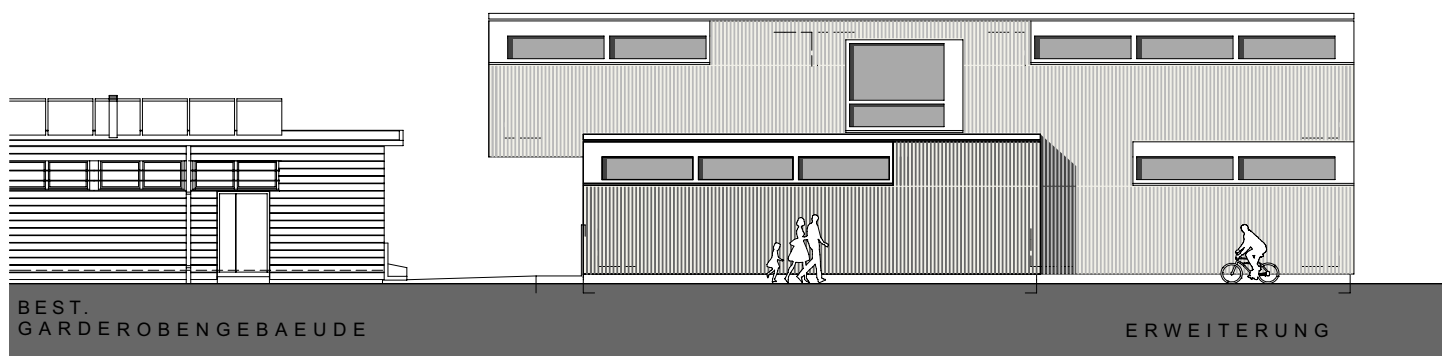


Südfassade Mst. 1:200

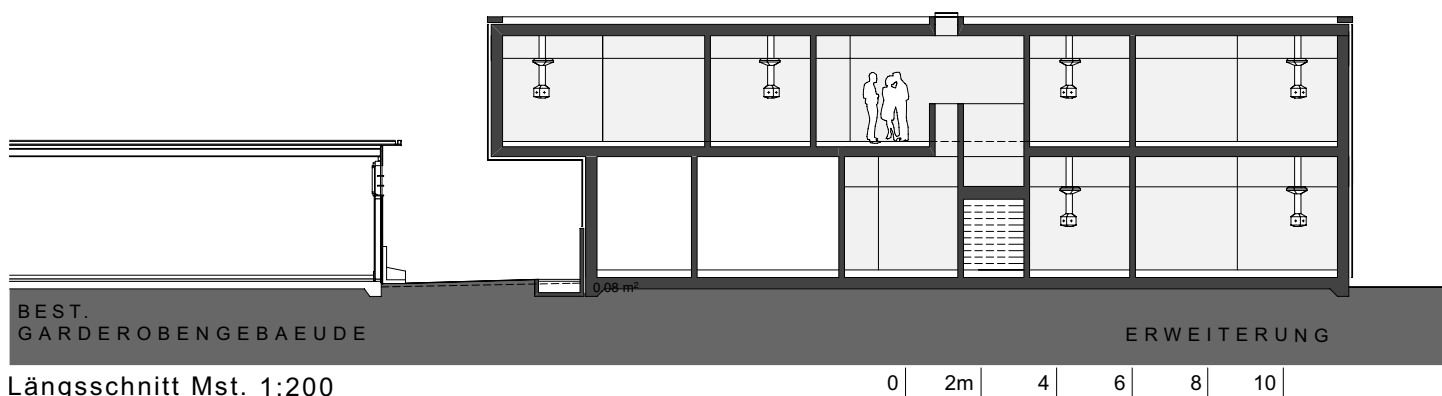


Längsschnitt Mst. 1:200

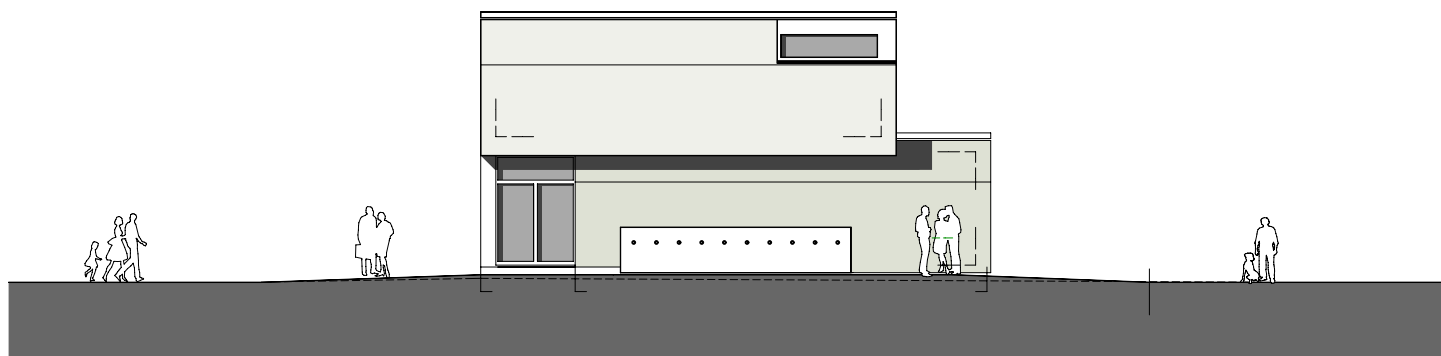

Westfassade Mst. 1:200

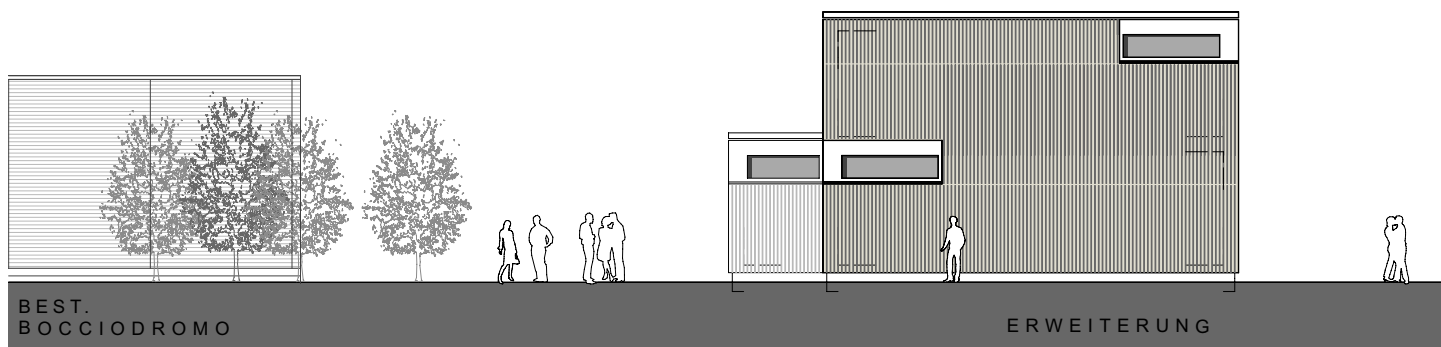

Ostfassade Mst. 1:200

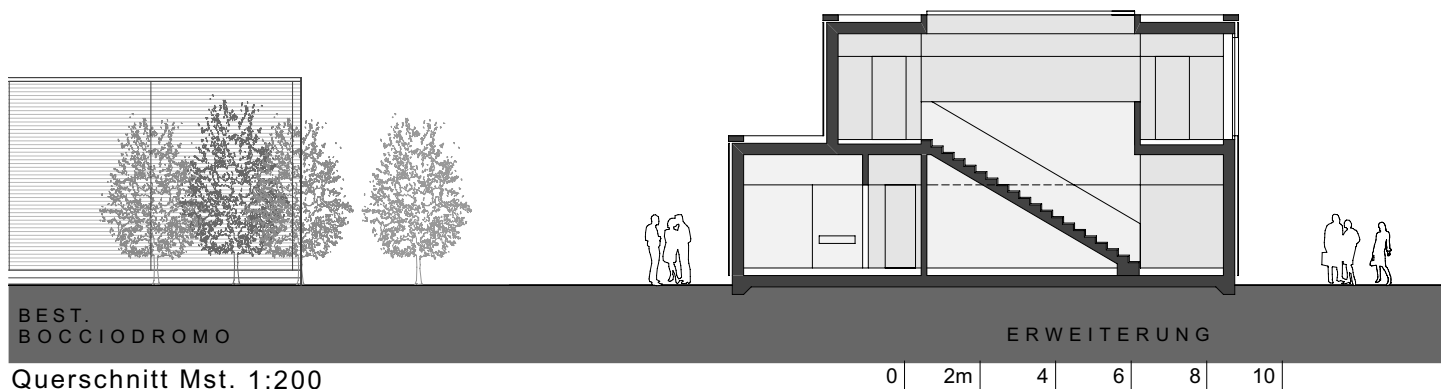

Querschnitt Mst. 1:200