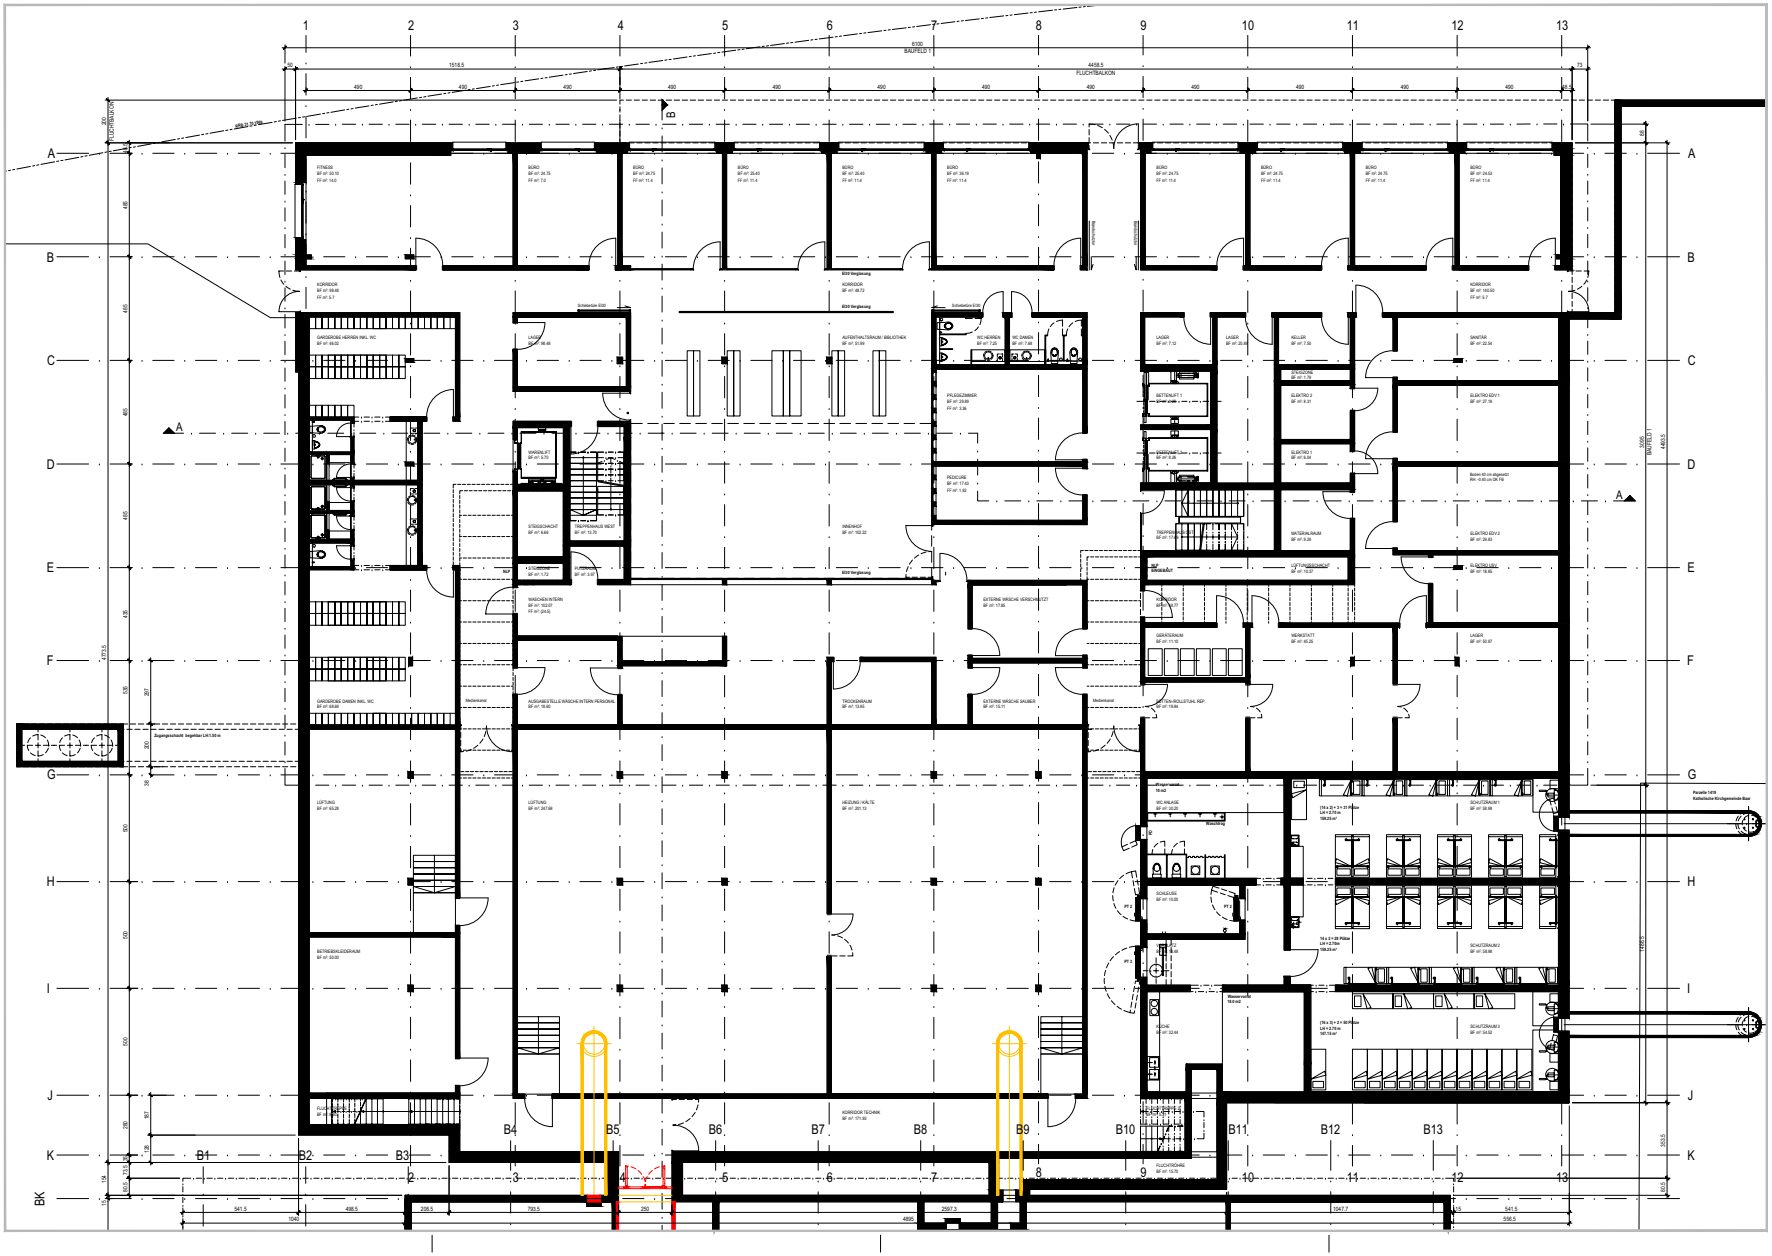

LEGENDE
BAUANFRAGE

G2177 Beilage 5.4: Grundriss 1. UG

UNTERSCHRIFTEN

Grundeigentümer:

Stiftung Pflegezentrum Baar
Landhausstrasse 17
6340 Baar

Baar, 15.Juni 2011

Bauherr:

Stiftung Pflegezentrum Baar
Landhausstrasse 17
6340 Baar

Baar, 15.Juni 2011

Projektverfasser:

Burckhardt+Partner AG
Architekten Generalplaner
Neumarkt 28
8022 Zürich

Zürich, 15. Juni 2011

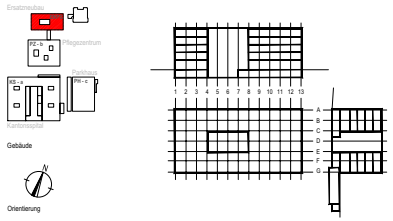

± 0.00 = 437.00 m.ü.M.

Stiftung Pflegezentrum Baar Bauherrschaft Landhausstrasse 17 6340 Baar Telefon ++41 (0) 41 761 55 55 Fax ++41 (0) 41 761 57 57	**Walter Graf GmbH** Bauherrenberatung Zähringerstrasse 19 6300 Luzern Telefon ++41 (0) 41 209 60 60 Fax ++41 (0) 41 209 60 65

burckhardtpartner zürich
Architekten Generalplaner Neumarkt 28 CH-8022 Zürich
Telefon ++41 (0) 44 262 36 46
Fax ++41 (0) 44 262 32 74
zuerich@burckhardtpartner.ch

Neu: Anpassungen bestehendes Pflegezentrum (PZ)
Abbruch: Anpassungen bestehendes Pflegezentrum (PZ)

Objektnummer 11213303	Projekt ERSATZNEUBAU PFLEGESCHULE	
Status Bauanfrage		
Bereich Grundriss	Planart Grundriss	Plannummer 100_BA_04
Erstellungsdatum 01.08.2011	Geschoss/Schnitt/Fassade 1. Untergeschoss	Massstab 1 : 100
Index A	Revisionsdatum 01.08.2011 / Gezeichnet fur / ir	Format 105 / 60