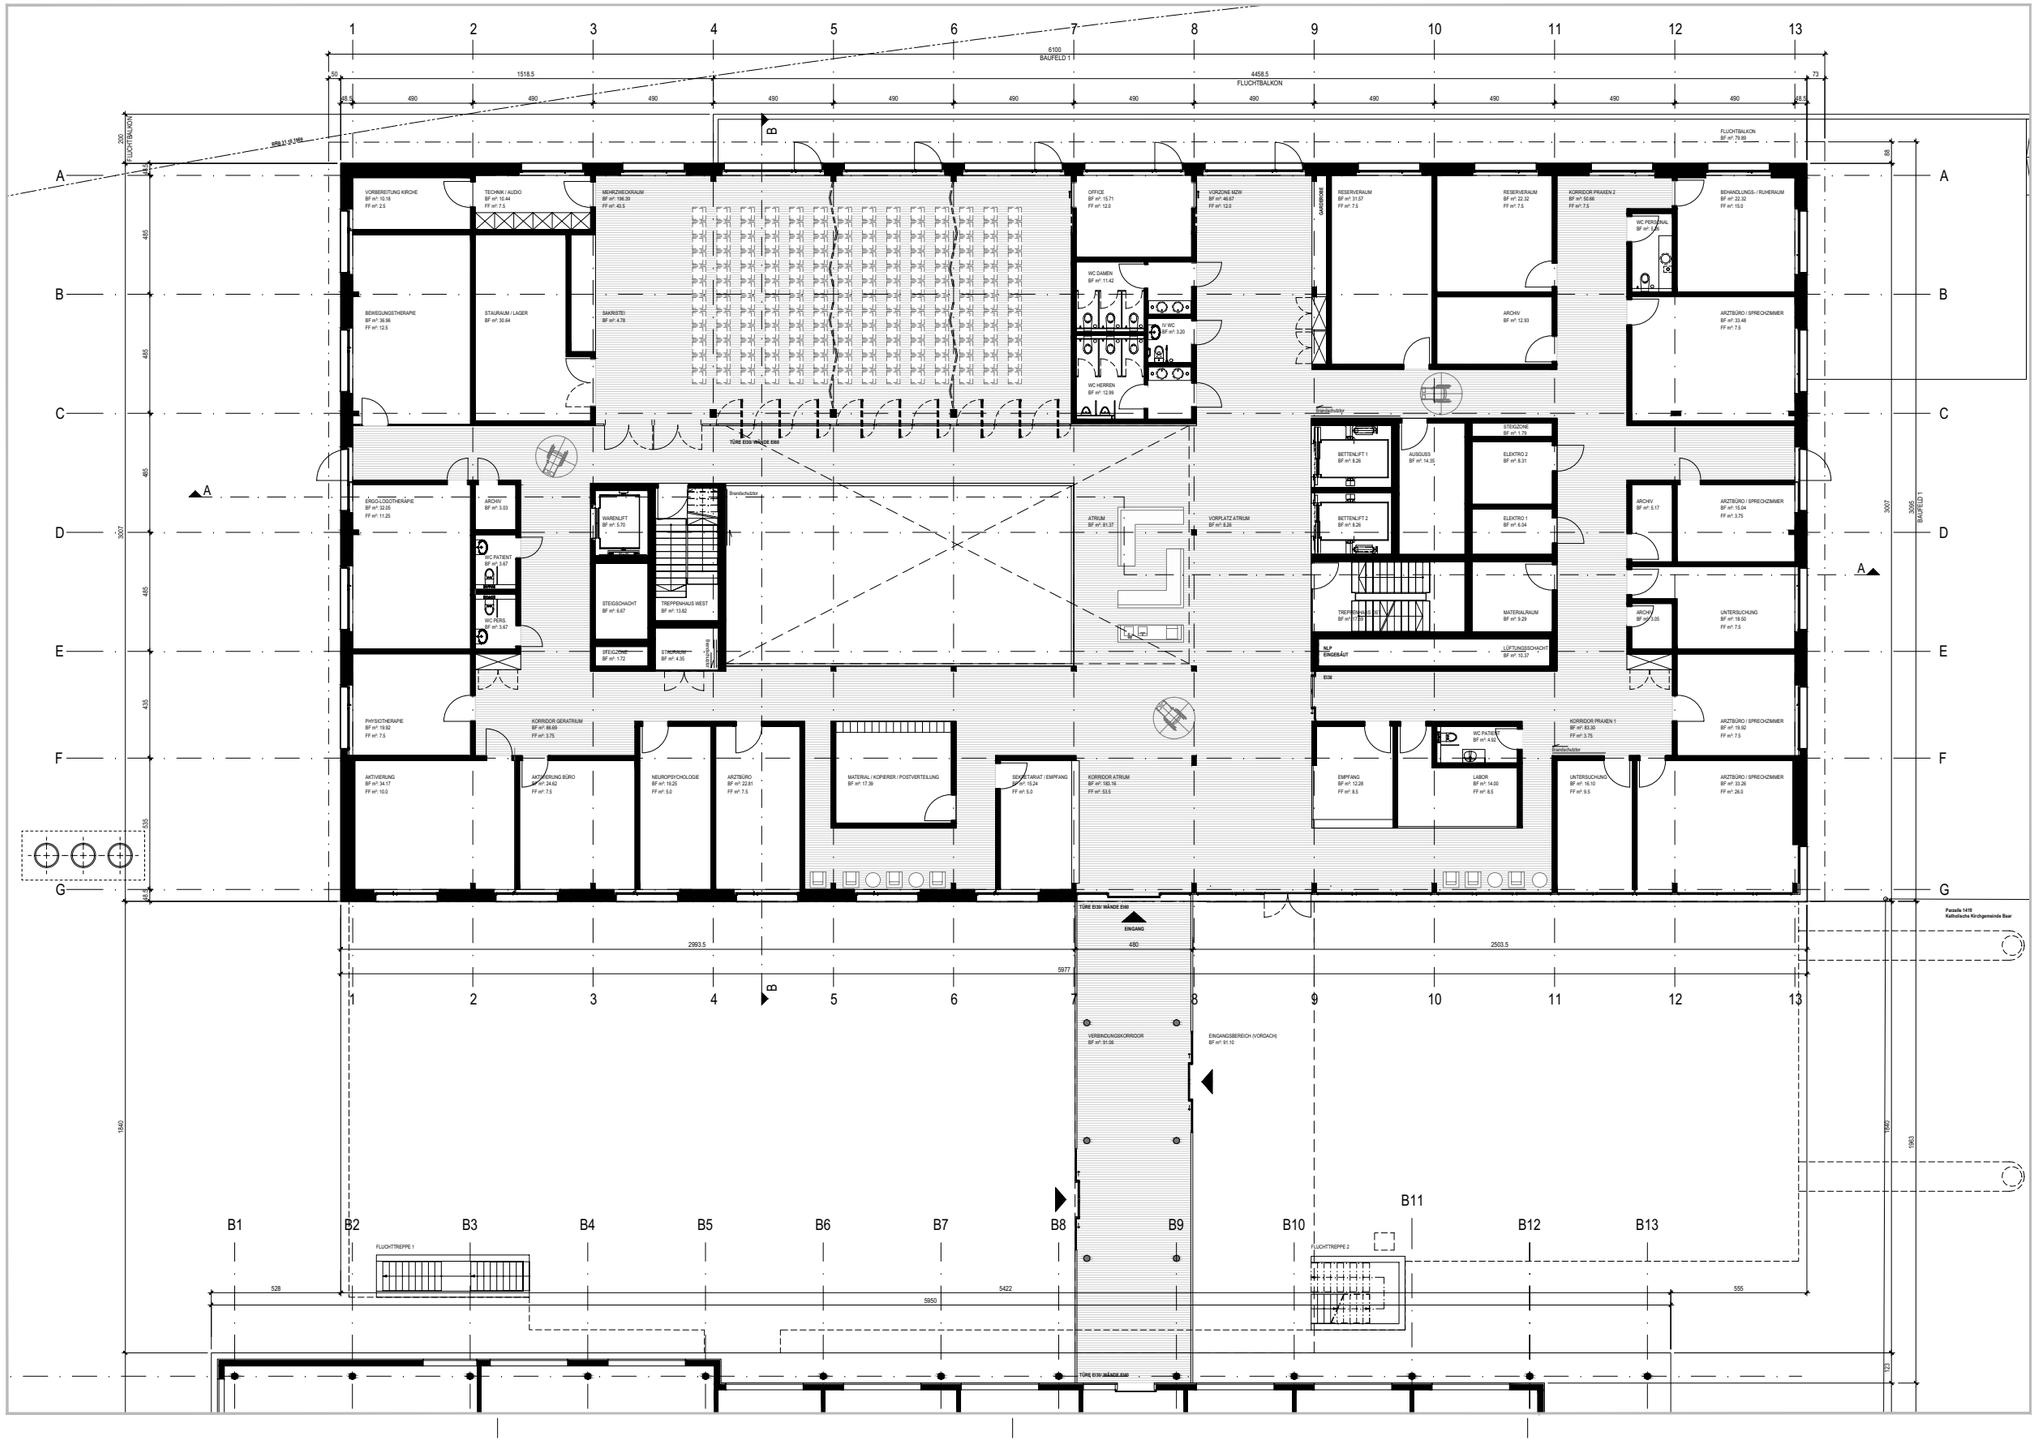

LEGENDE
BAUANFRAGE

G2177 Beilage 5.5: Grundriss EG

UNTERSCHRIFTEN

Grundeigentümerin:

Stiftung Pflegezentrum Baar
Landhausstrasse 17
6340 Baar

Baar, 15 Juni 2011

.....

Bauherr:

Stiftung Pflegezentrum Baar
Landhausstrasse 17
6340 Baar

Baar, 15 Juni 2011

.....

Projektverfasser:

Burckhardt+Partner AG
Architekten Generalplaner
Neumarkt 28
8022 Zürich

Zürich, 15. Juni 2011

.....

.....

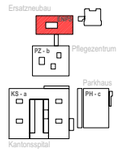

Gebäude

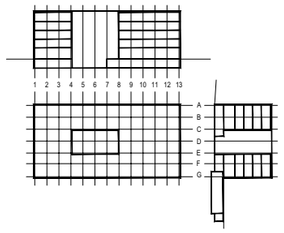

Orientierung

± 0.00 = 437.00 m.ü.M.

Stiftung Pflegezentrum Baar
Bauherrschaft Landhausstrasse 17 6340 Baar
Telefon ++41 (0) 41 761 55 04
Fax ++41 (0) 41 767 57 57

Walter Graf GmbH
Bauherrenberatung Zähringerstrasse 19 6300 Luzern
Telefon ++41 (0) 41 249 40 40
Fax ++41 (0) 41 249 40 45

burckhardtpartner zürich
Architekten Generalplaner Neumarkt 28 CH-8022 Zürich
Telefon ++41 (0) 44 262 36 46
Fax ++41 (0) 44 262 32 74
zuerich@burckhardtpartner.ch

Objektnummer 11213303	Projekt ERSATZNEUBAU PFLEGESCHULE		
Status	Plantyp Bauanfrage		
Bereich	Planart Grundriss		Plannummer 100_BA_05
Erstellungsdatum 01.08.2011	Geschoss/Schnitt/Fassade Erdgeschoss		Massstab 1 : 100
Index A	Revisionsdatum 01.08.2011	Gezeichnet fur / ir	Format 105 / 60