Längsschnitt A

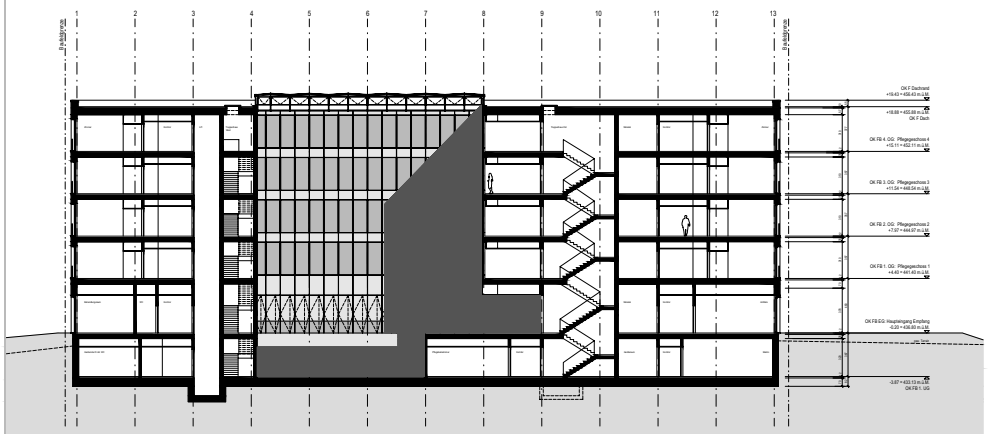

Querschnitt B

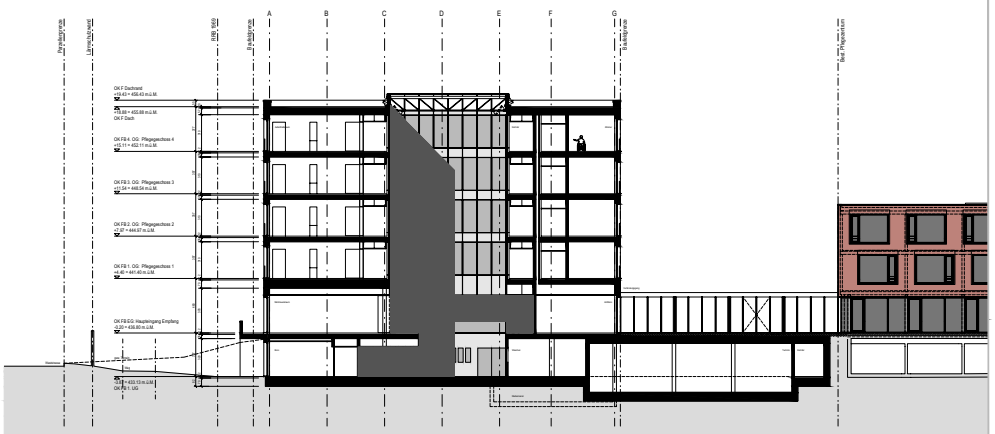

AUSKUNFT
BAUKRFTAGE

UNTERSCHRIFTEN

Auftraggeberschaft:

Stiftung Pflegezentrum Baar
Langgasstrasse 7
6340 Baar

Baar, 15.Juni.2011

Bauherr:

Stiftung Pflegezentrum Baar
Langgasstrasse 7
6340 Baar

Baar, 15.Juni.2011

Projektverfasser:

Burckhardt Partner AG
Architekten Generalplaner
Neumarkt 28
8022 Zürich

Zürich, 15.Juni.2011

Situationsplan

Gebäude

Orientierung

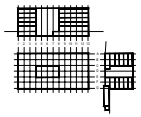

+ 0.00 = 437.00 m.ü.M.

Stiftung Pflegezentrum Baar Baarermatt 1 Gartenstrasse 17 6340 Baar	**Walter Graf GmbH** Bauunternehmung Pfrengmattstr.20 6300 Luzern

burckhardtpartner zürich
Architekten Generalplaner Neumarkt 28 CH-8022 Zürich
Telefon ++41 (0) 44 262 36 46
Fax ++41 (0) 44 262 32 74
zuerich@burckhardtpartner.ch

Objektnummer 11213303	Projekt ERSATZNEUBAU PFLEGESCHULE		
Datum	Phase Baueingabe		
Inhalt	Plangattung Schnitte		Plansammel 100_BA_04
Massstabsgrösse 01.06.2011	Inhalt(Arbeitstitel) Längsschnitt A / Querschnitt B		Massstab 1 : 100
Index A	Revisionsdatum 01.06.2011	Gezeichnet Bal / U	Format 1189 / 420