


**Umsetzungsschritte:**

1. Schritt: Massnahmen **1** bis **5**
2. Schritt: Signalisation Tempo 30 mit Toren und Markierung gemäss Weisungen UVEK (Die Rechtsvortrittsmarkierung auf der Kreuzung Im Rötel/Weidstrasse ist eine Markierung gemäss den Weisungen über besondere Markierungen des UVEK und bleiben bestehen).
3. Schritt: Einengungen Lüssirainstrasse **6**

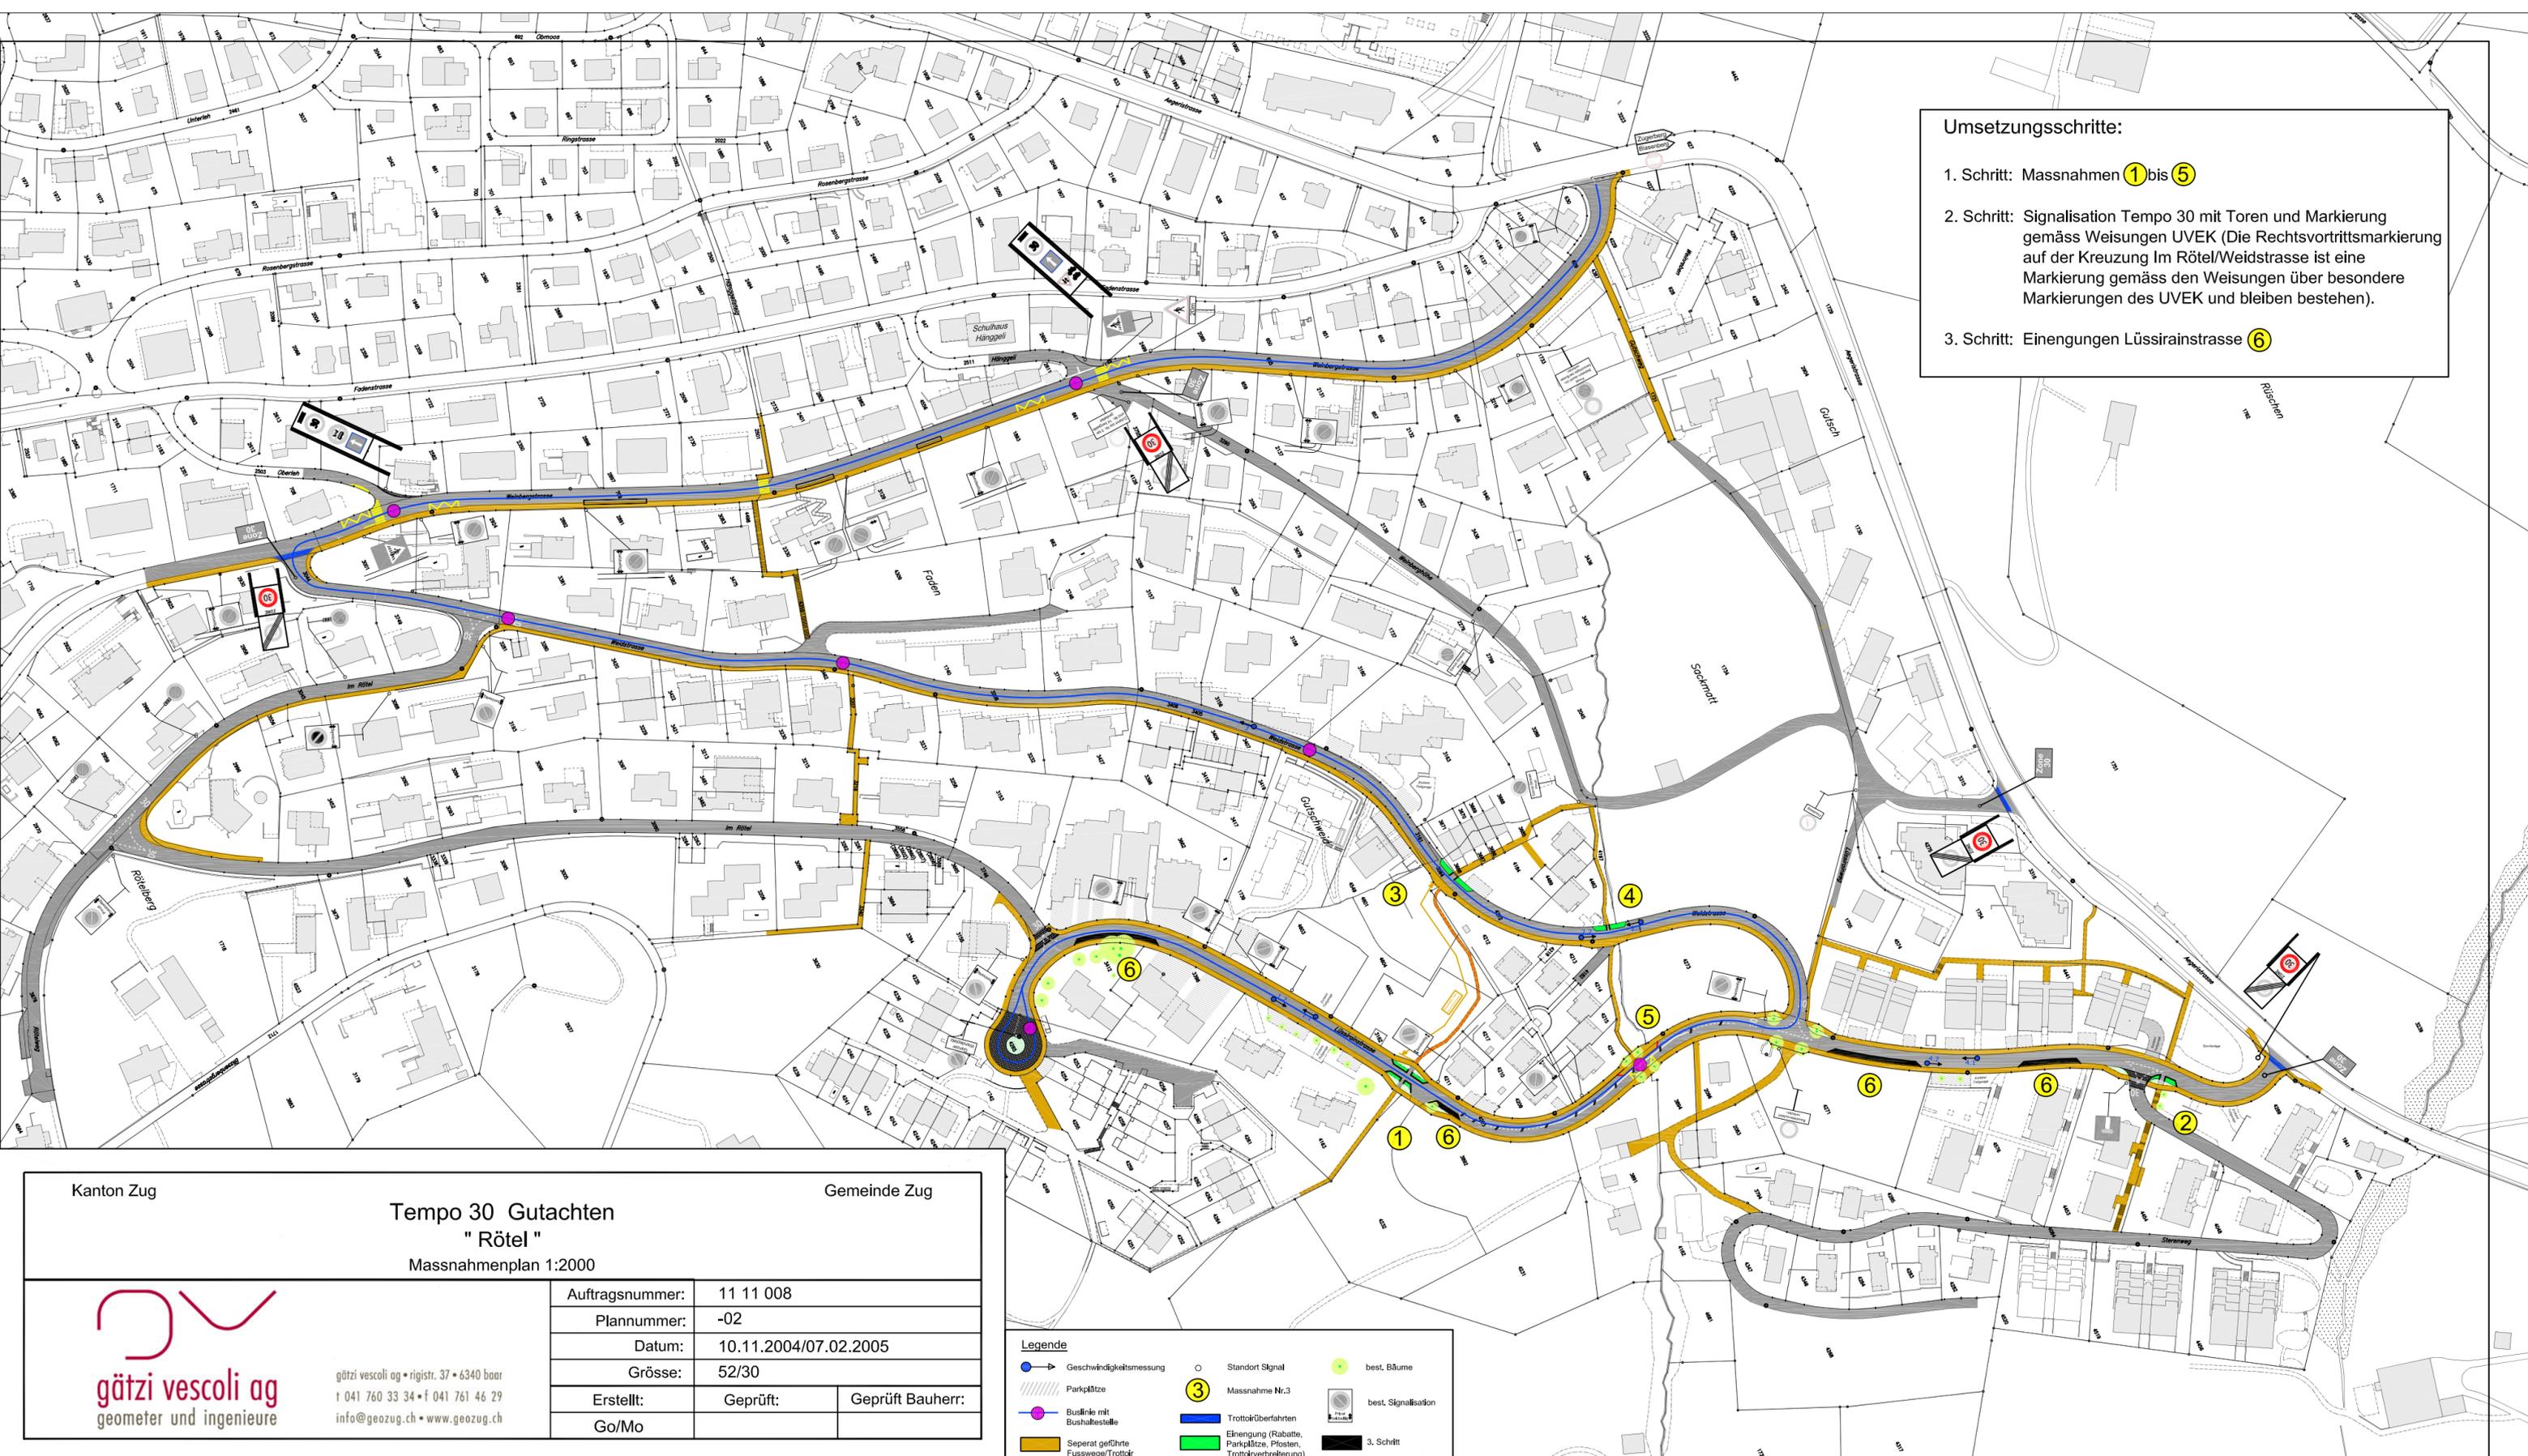

Kanton Zug Gemeinde Zug

**Tempo 30 Gutachten**  
**" Rötel "**  
 Massnahmenplan 1:2000

**gätzi vescoli ag**  
 geometer und ingenieure

gätzi vescoli ag • regist. 37 • 6340 baar  
 t 041 760 33 34 • f 041 761 46 29  
 info@geozug.ch • www.geozug.ch

|                 |                       |                  |
|-----------------|-----------------------|------------------|
| Auftragsnummer: | 11 11 008             |                  |
| Plannummer:     | -02                   |                  |
| Datum:          | 10.11.2004/07.02.2005 |                  |
| Grösse:         | 52/30                 |                  |
| Erstellt:       | Geprüft:              | Geprüft Bauherr: |
| Go/Mo           |                       |                  |

**Legende**

|                                    |   |                     |
|------------------------------------|---|---------------------|
| Geschwindigkeitsmessung            | Standort Signal   | best. Bäume         |
| Parkplätze                         | Massnahme Nr.3  | best. Signalisation |
| Buslinie mit Bushaltestelle        | Trottoirüberfahrten   | 3. Schritt          |
| Separat geführte Fusswege/Trottoir | Einengung (Rabatte, Parkplätze, Pfosten, Trottoirverbreiterung) |                     |