Überbauung Unterfeld Zug - Baar

Implenia Development AG

Umlegung Stampfibach

Längenprofil 1:250/25

Plan Nr.	2335.02-103
Projektgliederung:	Vorprojekt
Format:	189x30
Datum:	17.04.14
Rev.:	Auflage: 09.09.2015
Rev.:	
Rev.:	
Gezeichnet:	SC
Geprüft:	DK/ ES
File-Name:	H:\2335.02\AutoCAD\Vorprojekt\2335.02-103.dwg

Staubli, Kurath & Partner AG
Ingenieurbüro

Bachmattstrasse 53
8048 Zürich
Tel. 043 336 40 50
Fax 043 336 40 60
e-mail: sk@massivbau.ch
www.massivbau.ch

SK&

Datei erstellt mit AutoCAD 2014

Legende: nicht massstäblich

- Schwelle mit Unterstand
- Schwelle
- Sohlenvertiefung mit Wurzelstock
- Sohlenvertiefung
- Verengung

Die Darstellung der Symbole im Längenprofil ist nicht massstäblich. Sie dient einem besseren Planverständnis.

Längenprofil, 1:250/25

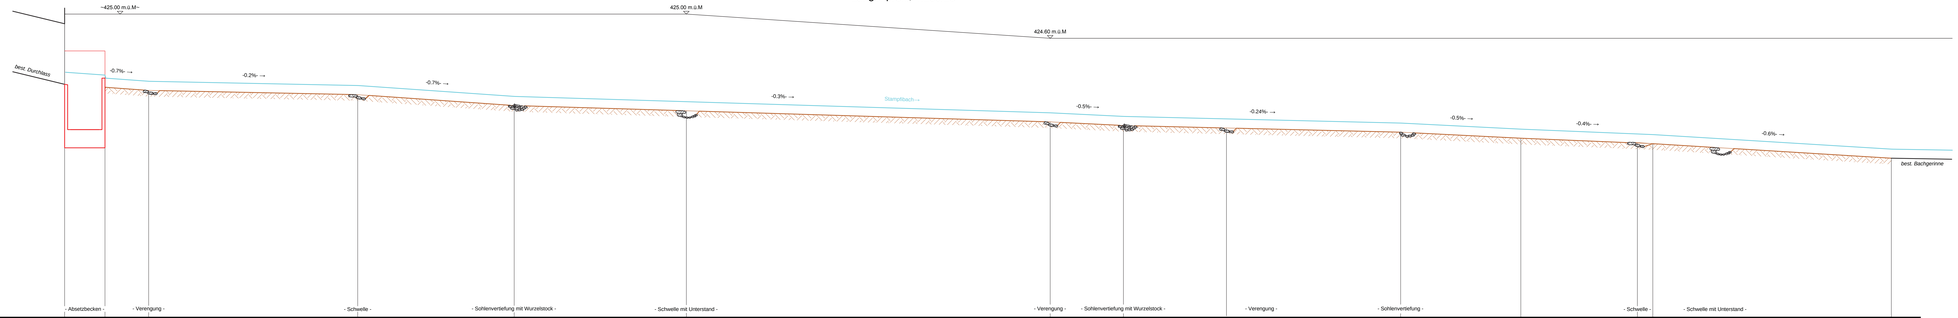

Stationierung	-6.66	0.00	7.21	41.70	67.51	155.94	168.03	213.77	233.59	255.37	294.72
Distanzen	- 13.87 -	- 34.49 -	- 25.81 -	- 88.43 -	- 12.09 -	- 45.74 -	- 19.82 -	- 21.78 -	- 39.35 -
Höhe Bachsohle	423.84	423.79	423.74	423.67	423.49	423.22	423.16	423.05	422.95	422.86	422.62