
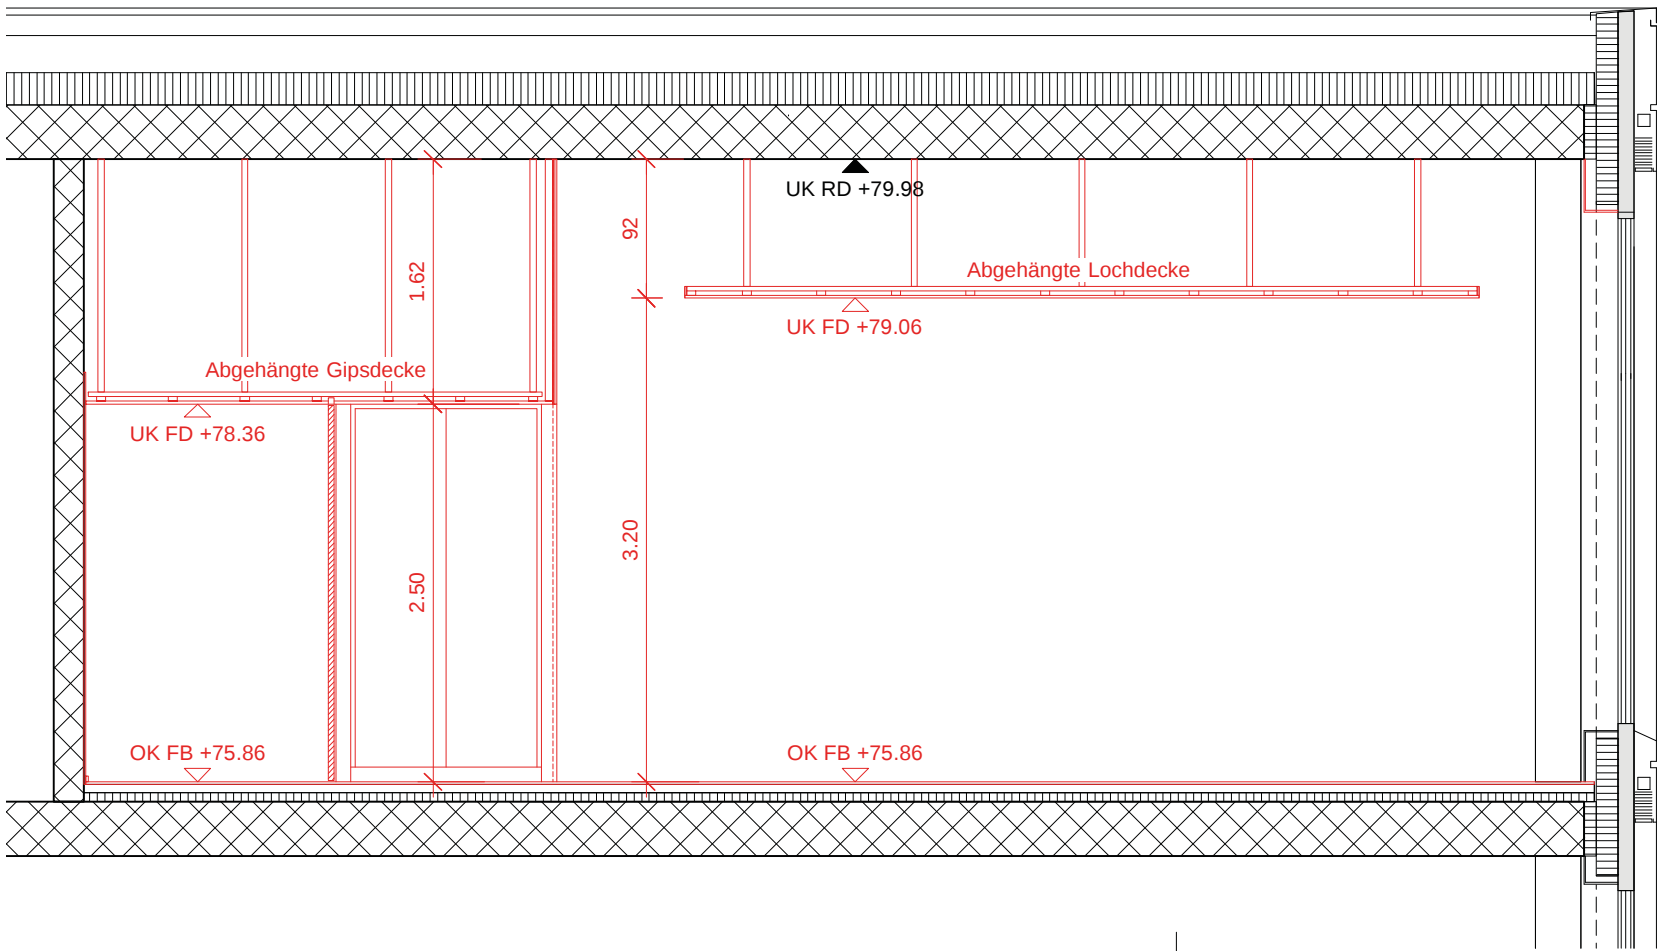
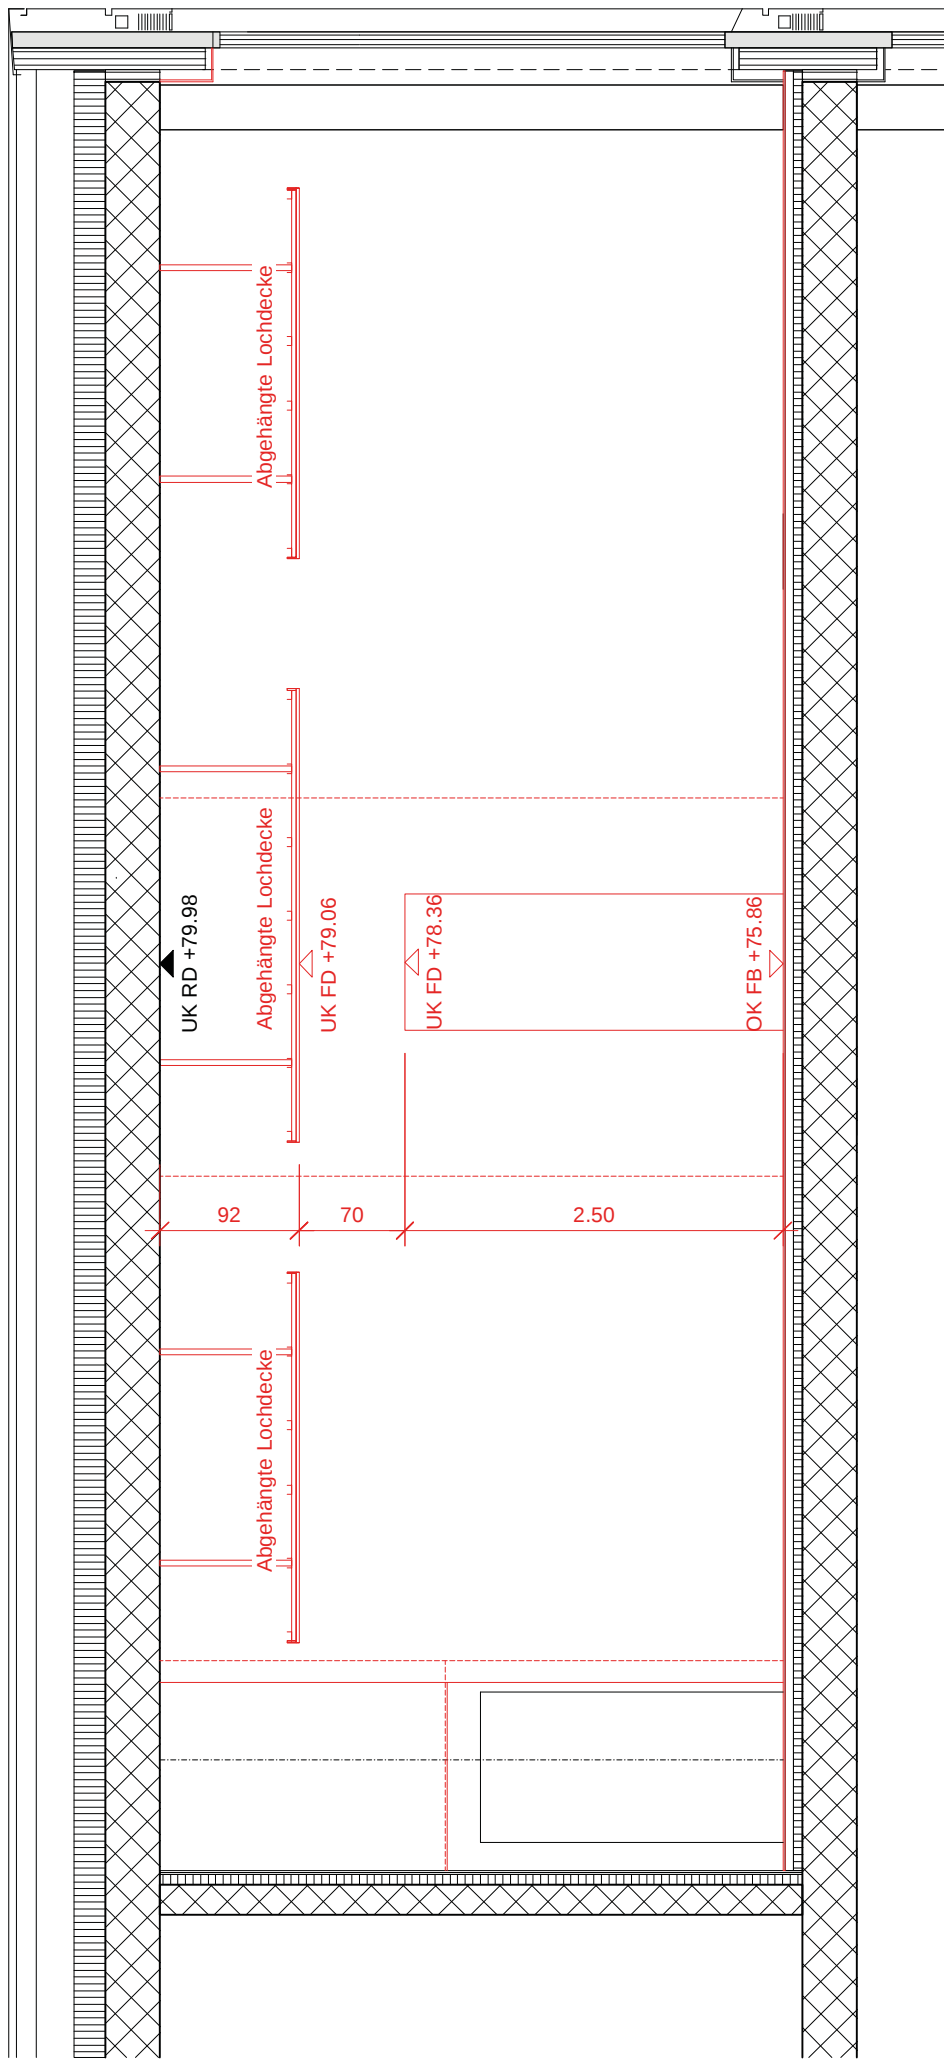


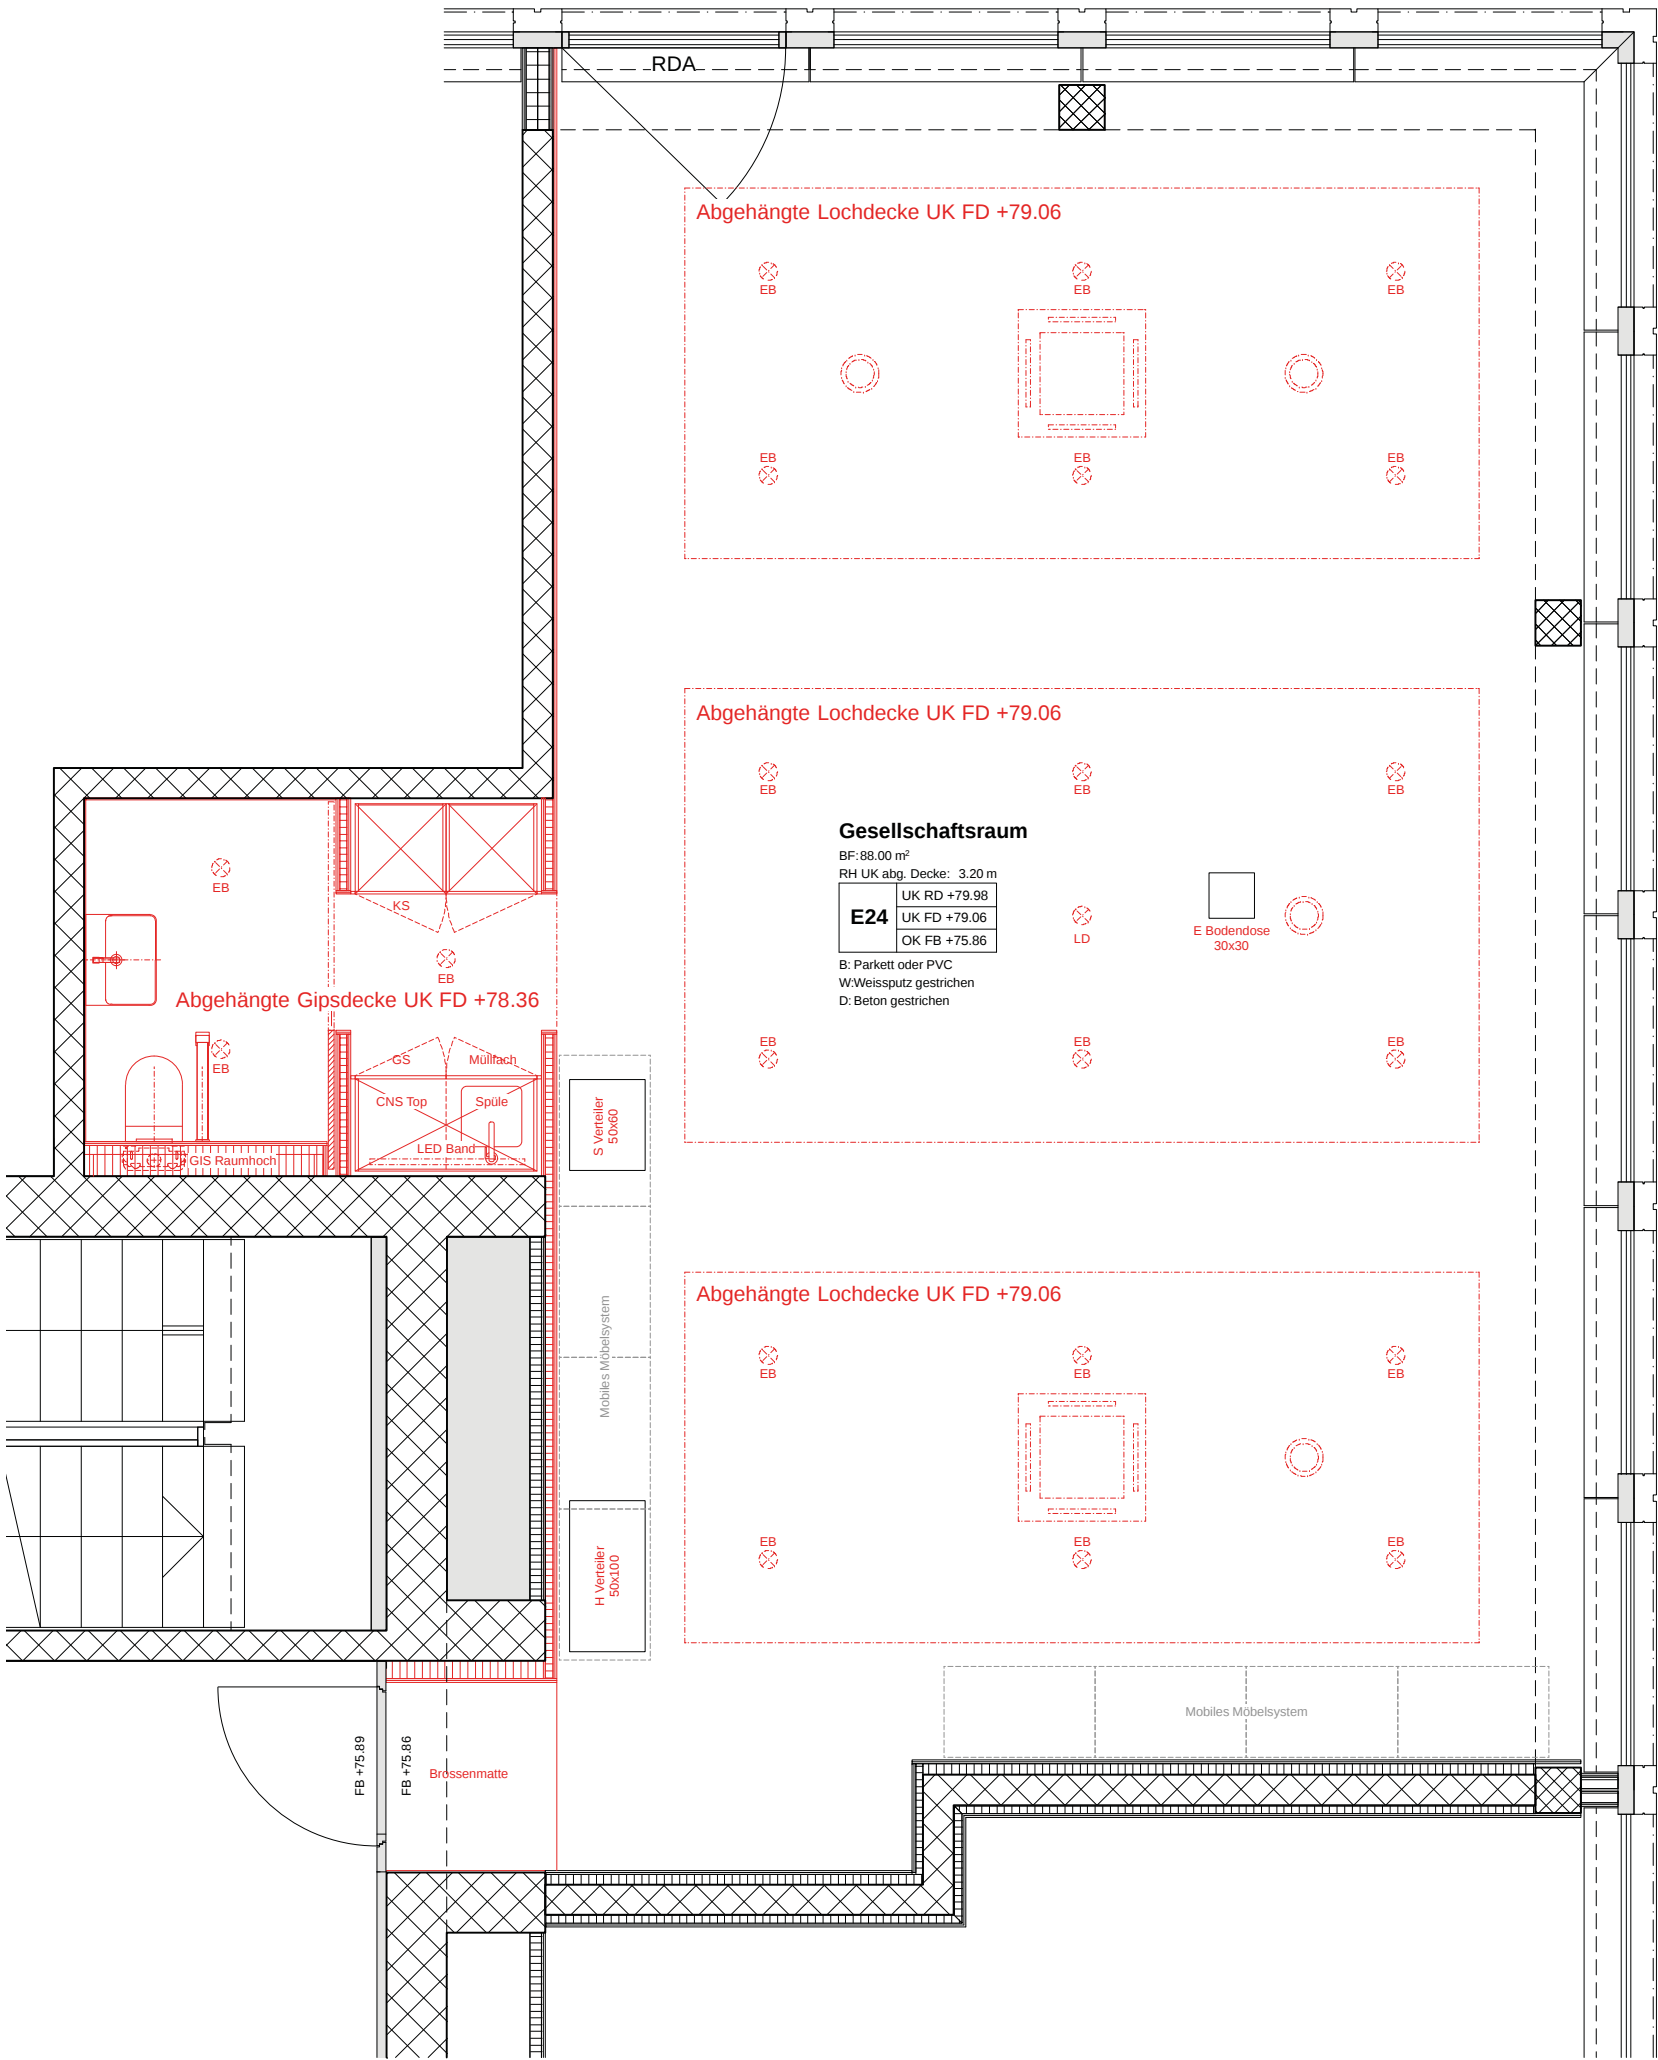

RESIDENZ ag schweiz

Gotthardstrasse 29 - 6300 Zug - Tel 044 722 19 17 - Fax 044 722 19 00

Hochhaus Parktower Zug

Ausbau E_24B

Grundriss / Schnitte

14-221 / E_24B / 401

Prov. Ausführung - Submission

Mst. 1:50

+0.00 = 420.02 m.ü.M. = FB EG

Gez. 05.02.15 / lt

Rev.

Grundeigentümer:	Konsortium ParkTower c/o Peikert Immobilien AG, Baarerstrasse 8, 6300 Zug
Bauherr:	Stadt Zug, Finanzdepartement, Abt. Immobilien, Zeughausstr. 9, 6301 Zug
Totalunternehmer:	Residenz AG Schweiz, Gotthardstrasse 29, 6300 Zug
Architekt:	Schneebeli BauControl AG, Gotthardstrasse 29, 6300 Zug

Alle Masse sind vom Unternehmer am Bau zu kontrollieren und mit den Massen der weiteren Pläne (Architekten - und Spezialistenpläne) zu vergleichen. Für die rechnerisch richtige Detailausführung ist der Unternehmer verantwortlich. Allfällige Differenzen sind der Bauleitung sofort zu melden.

Die in den Plänen aufgeführten Materialien und Qualitäten sind einzuhalten. Allfällige Differenzen zwischen Plänen und Offerte bzw. Werkvertrag sind sofort mit der Bauleitung zu bereinigen.