




SANIERUNG LEICHTATHLETIKANLAGE HERTI

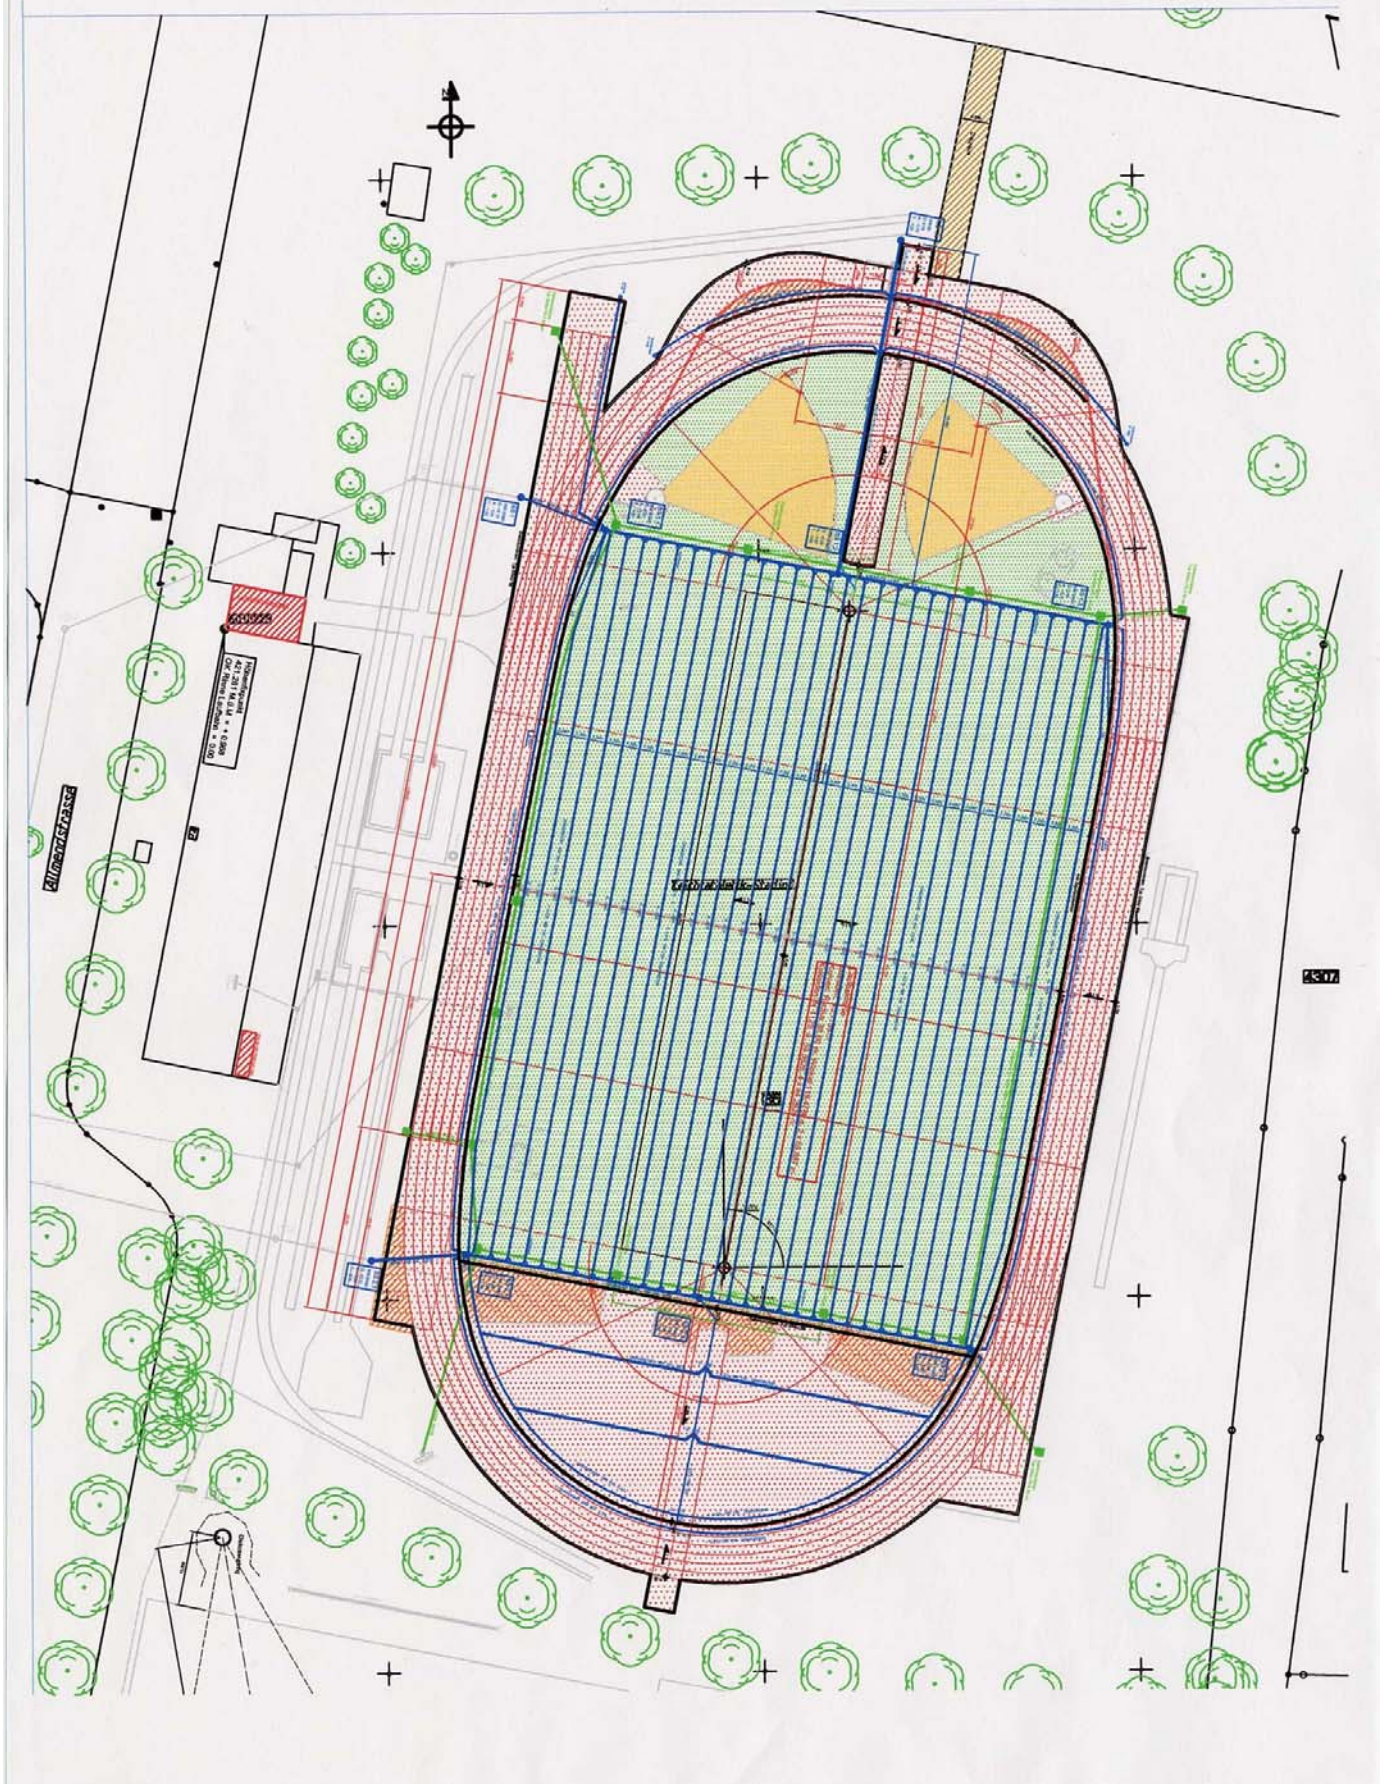

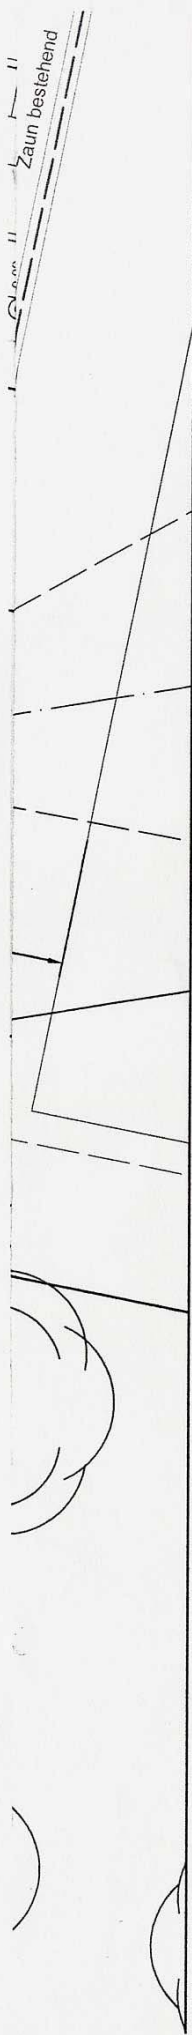

Randeffassungen M 1:10

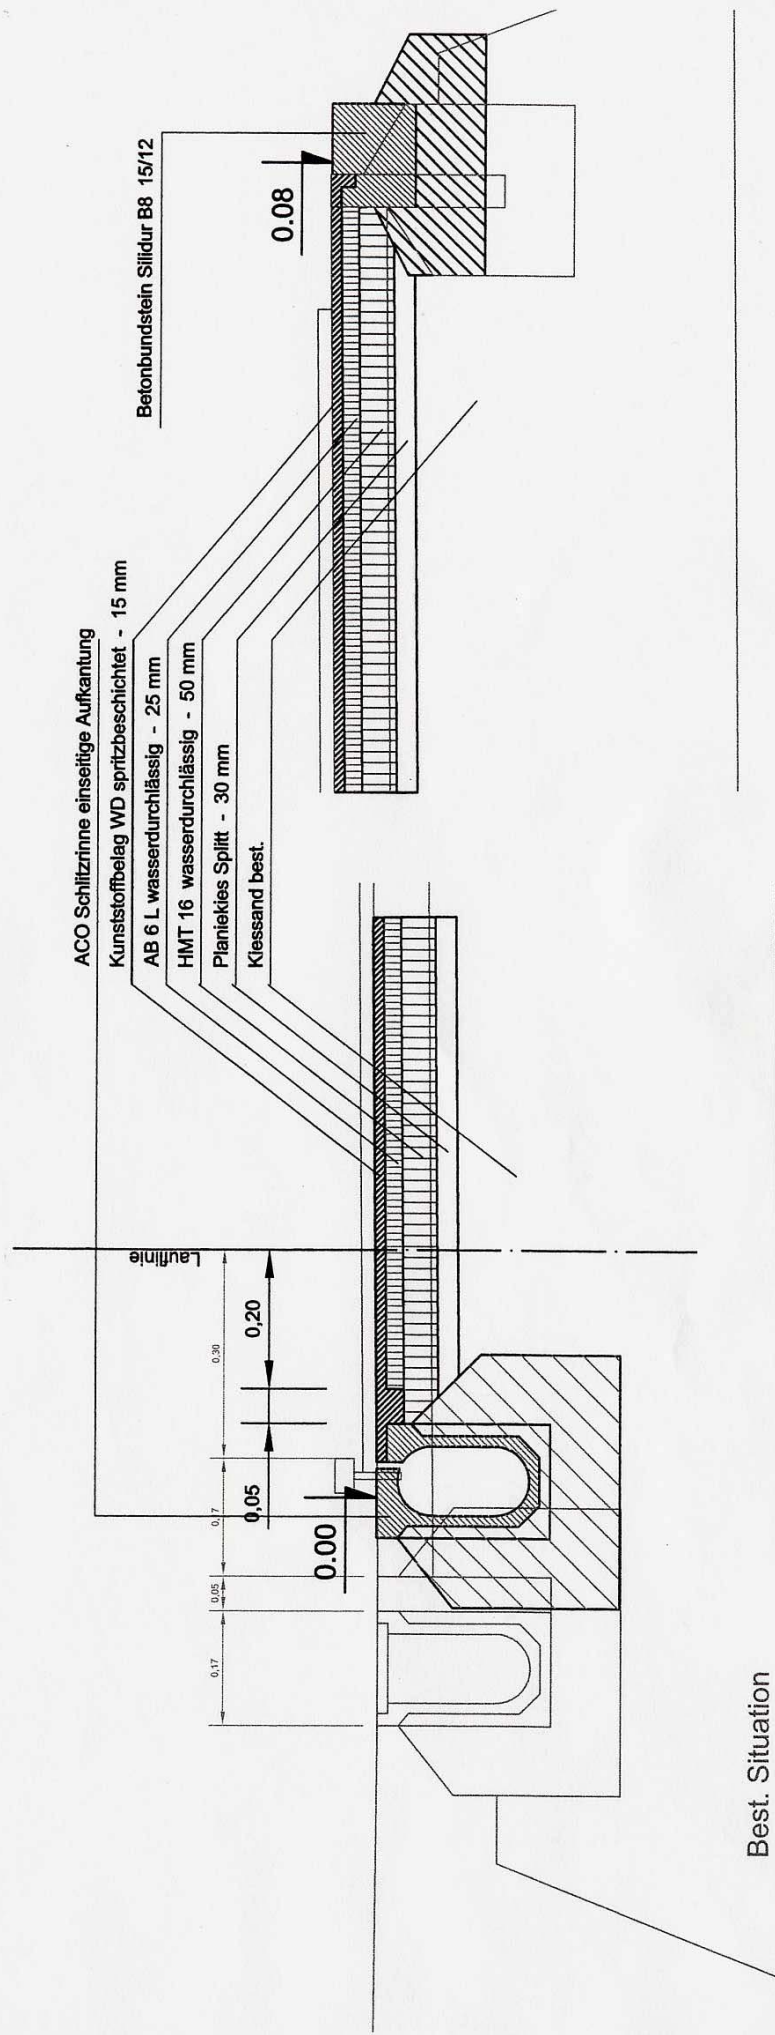



Schäden am Kunststoffbelag (Innenrand).



Schäden am Kunststoffbelag (Laufbahn).



Schäden am Kunststoffbelag (Innenrand).



Rasenfläche wird neu durch Kunststoffbelag ersetzt.



Zu ersetzende Zeitnehmer-/Kamerakabine.



Schäden am Innenrand der Laufbahn.