

Zonenplanänderung
Neuhausweg

im vereinfachten Verfahren gemäss § 40 PBG

Situationsplan 1:1'000

Plan Nr. 7819	Datum: 07.08.2020
Beschluss Stadtrat Einleitung Vorprüfung:	05.07.2019
Vorprüfung Baudirektion des Kantons Zug:	10.10.2019
1. Publikation im Amtsblatt: 1. Öffentliche Auflage:	Nr. __ vom 10.07.2020 und Nr. __ vom 17.07.2020 10.07.2020-10.08.2020
Beschluss Stadtrat: Der Stadtpräsident: Dr. Karl Kobelt	Der Stadtschreiber: Martin Würmli
2. Publikation im Amtsblatt: 2. Öffentliche Auflage:	Nr. __ vom ____ und Nr. __ vom ____ ____ - ____
Genehmigung:	____

Format: 420/594mm Plangrundlagen: Amtliche Vermessung, Stand 24.06.2019
Datei: O:\AutoCAD\001_PLANE\200_Zonenpläne\7819_Neuhausweg\100_Plan\001_7819_ZP-Neuhausweg.dwg

Legende

Zonenplan-Änderung (Inhalt des Beschlusses)

Bauzonen

- Wohn- und Arbeitszone B (WAB)
- Zone des öffentlichen Interesses für Bauten und Anlagen (OelB)

Nicht-Bauzonen / überlagernde Zonen


- Abweichende Empfindlichkeitsstufe, III anstelle II

Rechtsgültiger Zonenplan (unveränderter Inhalt)


Bauzonen

- § 11 BO Planungswert

Rechtskräftiger Zonenplan 2010

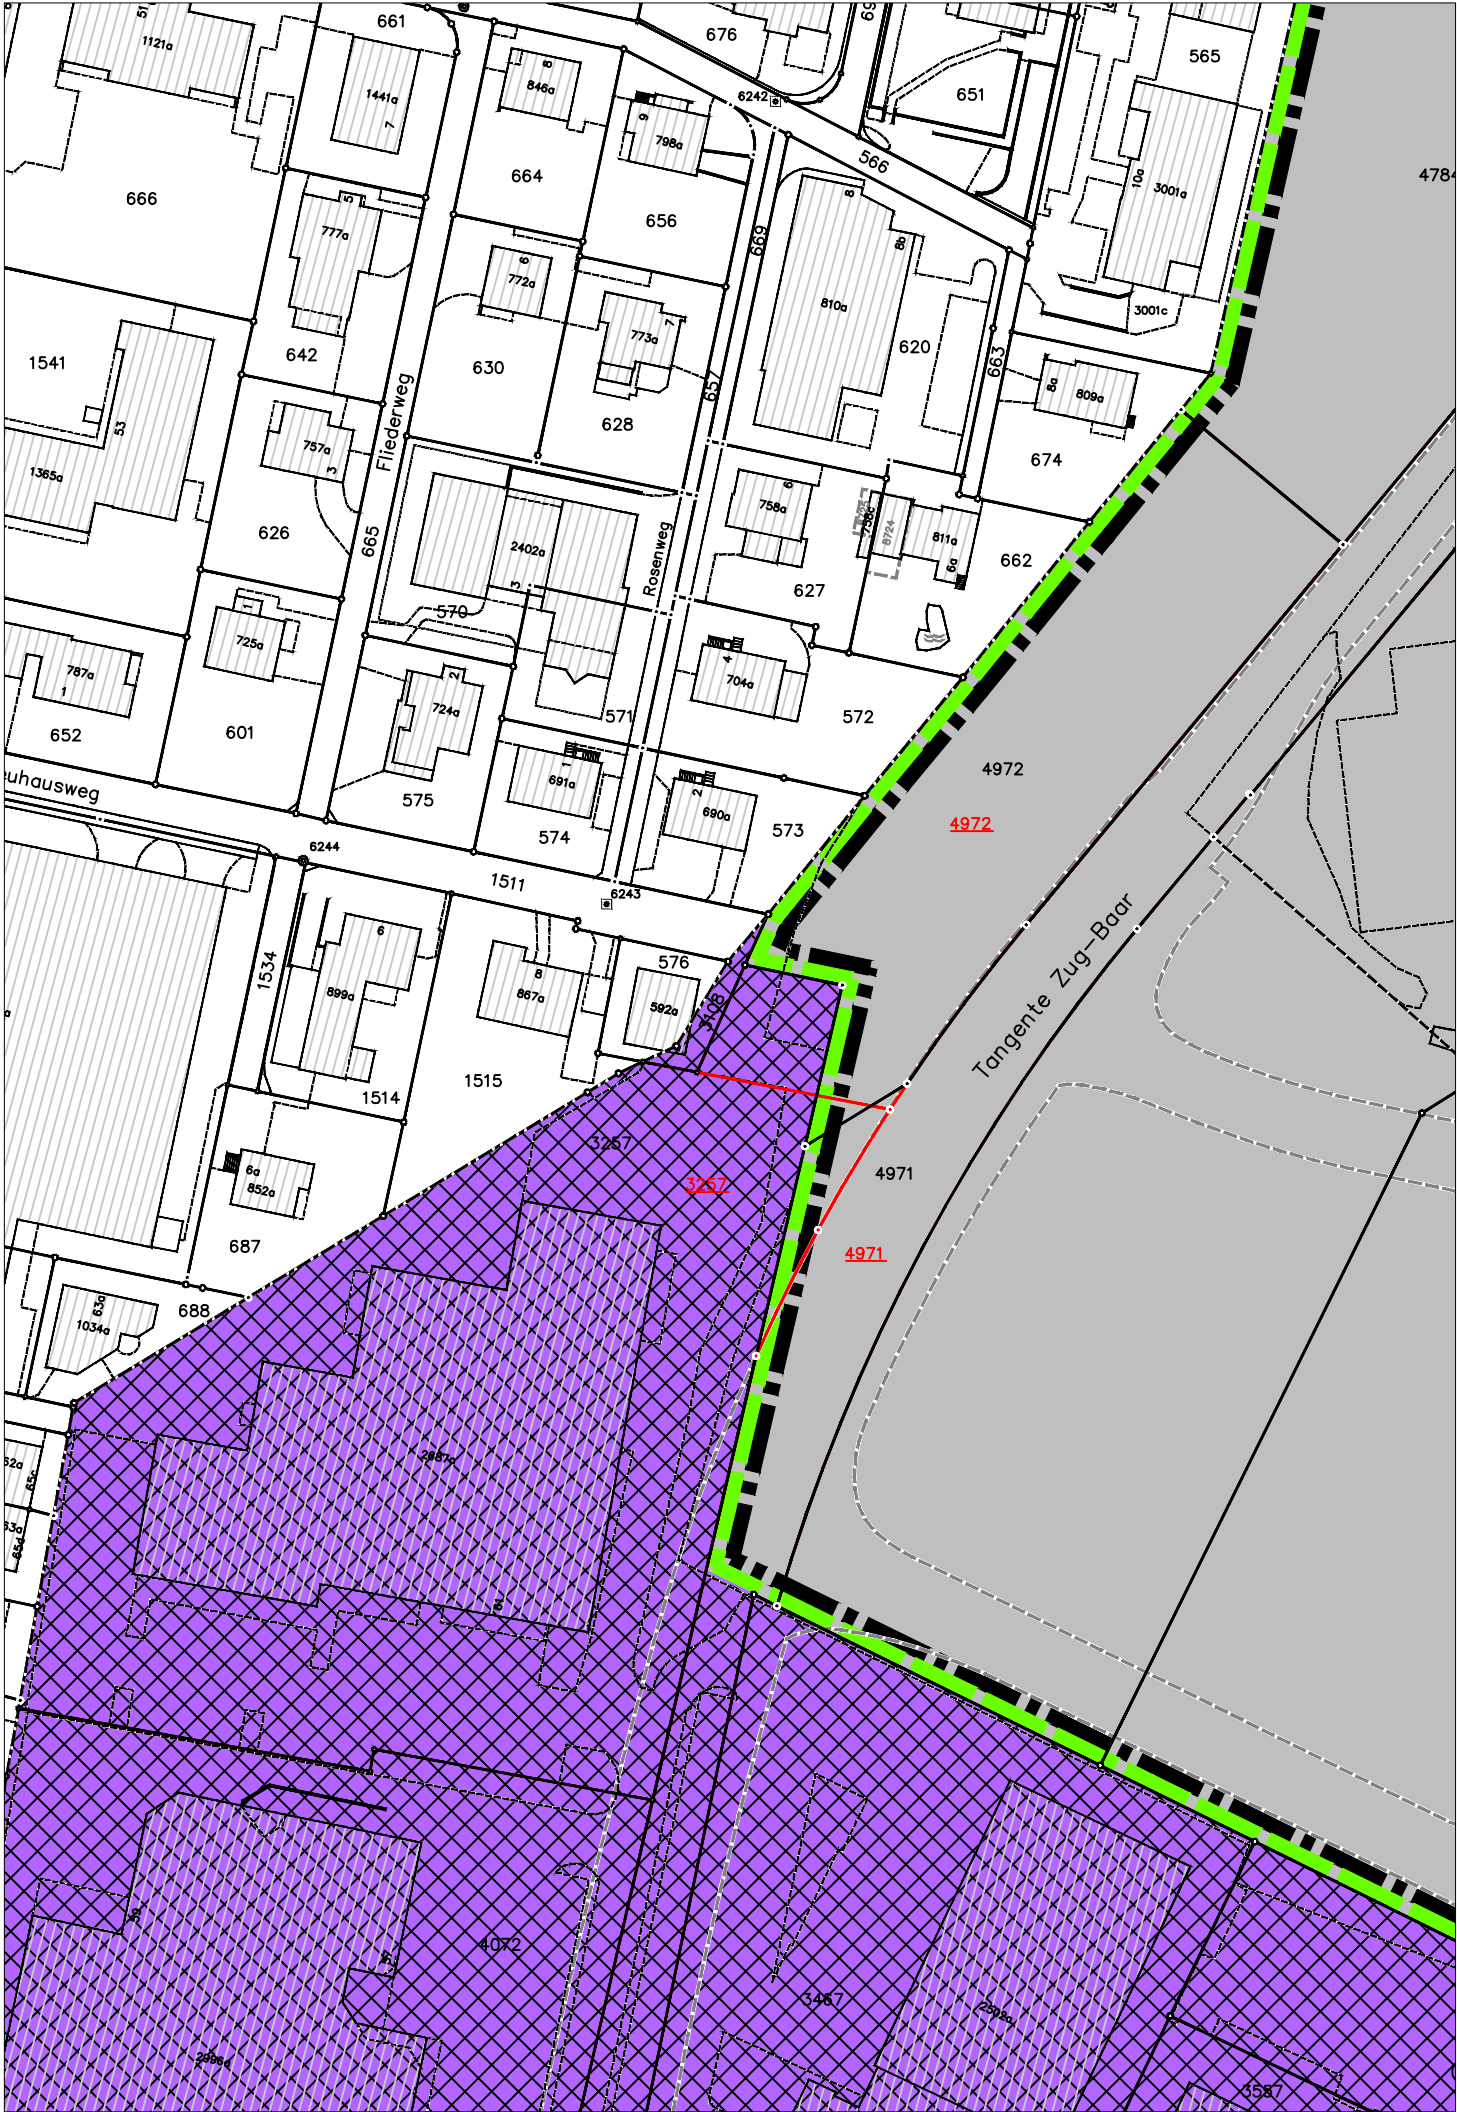

Zonenplanänderung

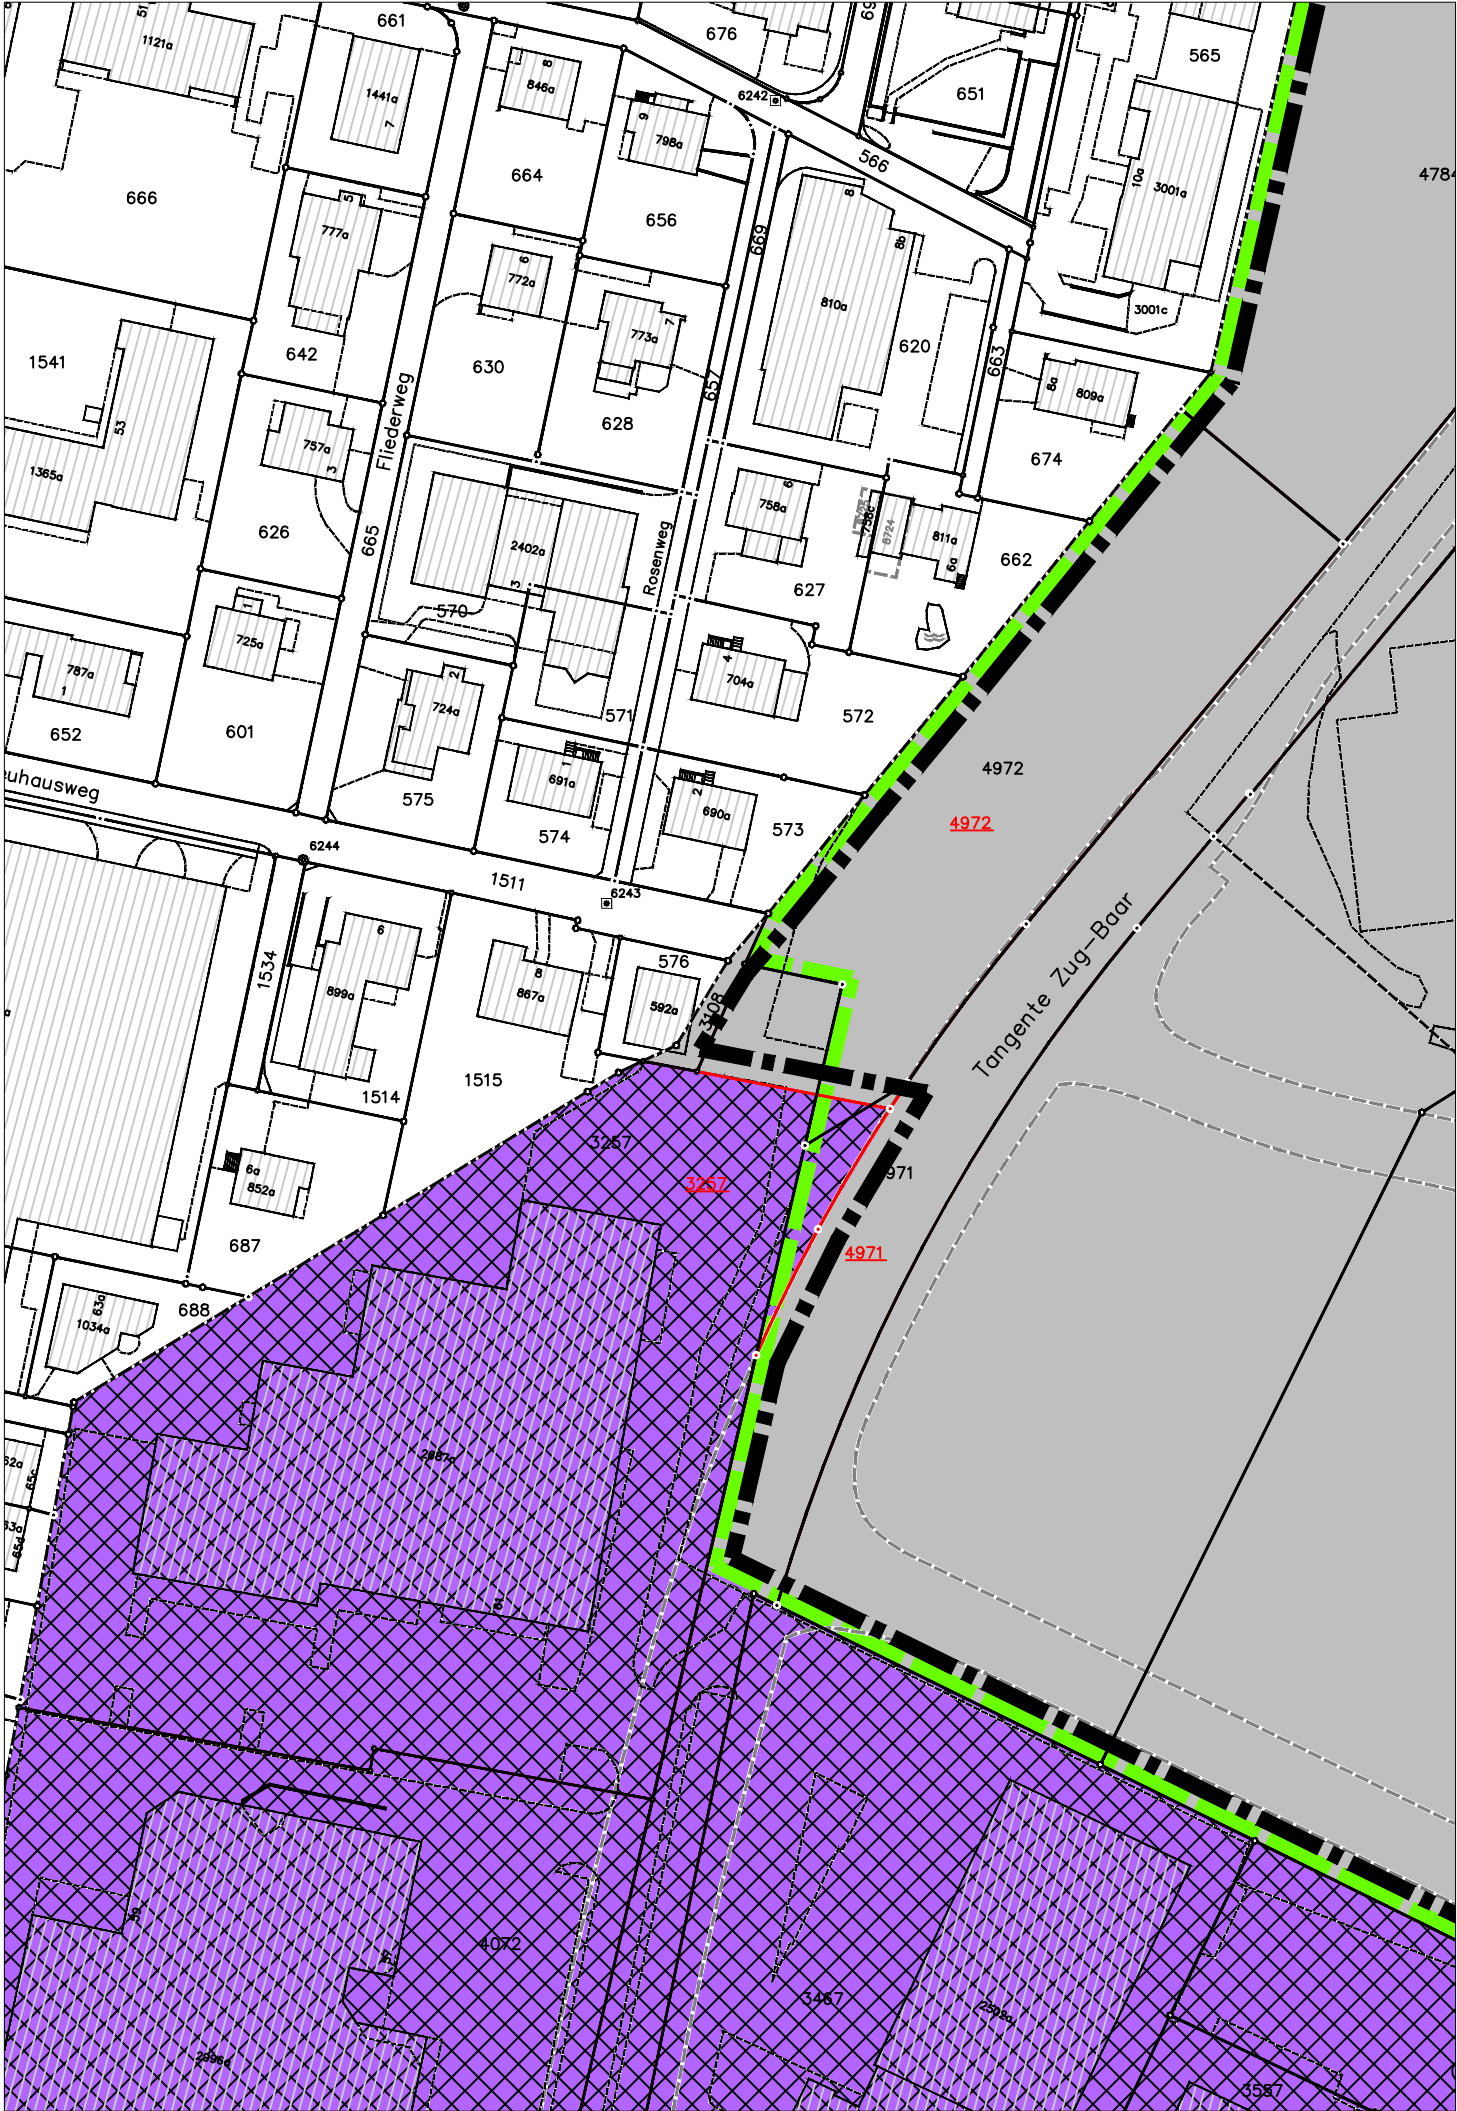

0 10 20 50