


Zonenplanänderung
Neuhausweg

im vereinfachten Verfahren gemäss § 40 PBG

Situationsplan 1:1'000

Plan Nr. 7819	Datum: 21.10.2020
Beschluss Stadtrat Einleitung Vorprüfung:	05.07.2019
Vorprüfung Baudirektion des Kantons Zug:	10.10.2019
1. Publikation im Amtsblatt: 1. Öffentliche Auflage:	Nr. 29 vom 17.07.2020 und Nr. 30 vom 24.07.2020 17.07.2020 - 17.08.2020
Beschluss Stadtrat: 27.10.2020 Der Stadtpräsident: Dr. Karl Kobelt	Der Stadtschreiber: Martin Würmli
2. Publikation im Amtsblatt: 2. Öffentliche Auflage:	Nr. 44 vom 30.10.2020 und Nr. 45 vom 06.11.2020 30.10.2020 - 18.11.2020
Genehmigung:	

Format: 420/594mm Plangrundlagen: Amtliche Vermessung, Stand 24.06.2019
Datei: O:\AutoCAD\001_PLANE\200_Zonenpläne\7819_Neuhausweg\100_Plan\002_7819_ZP-Neuhausweg.dwg

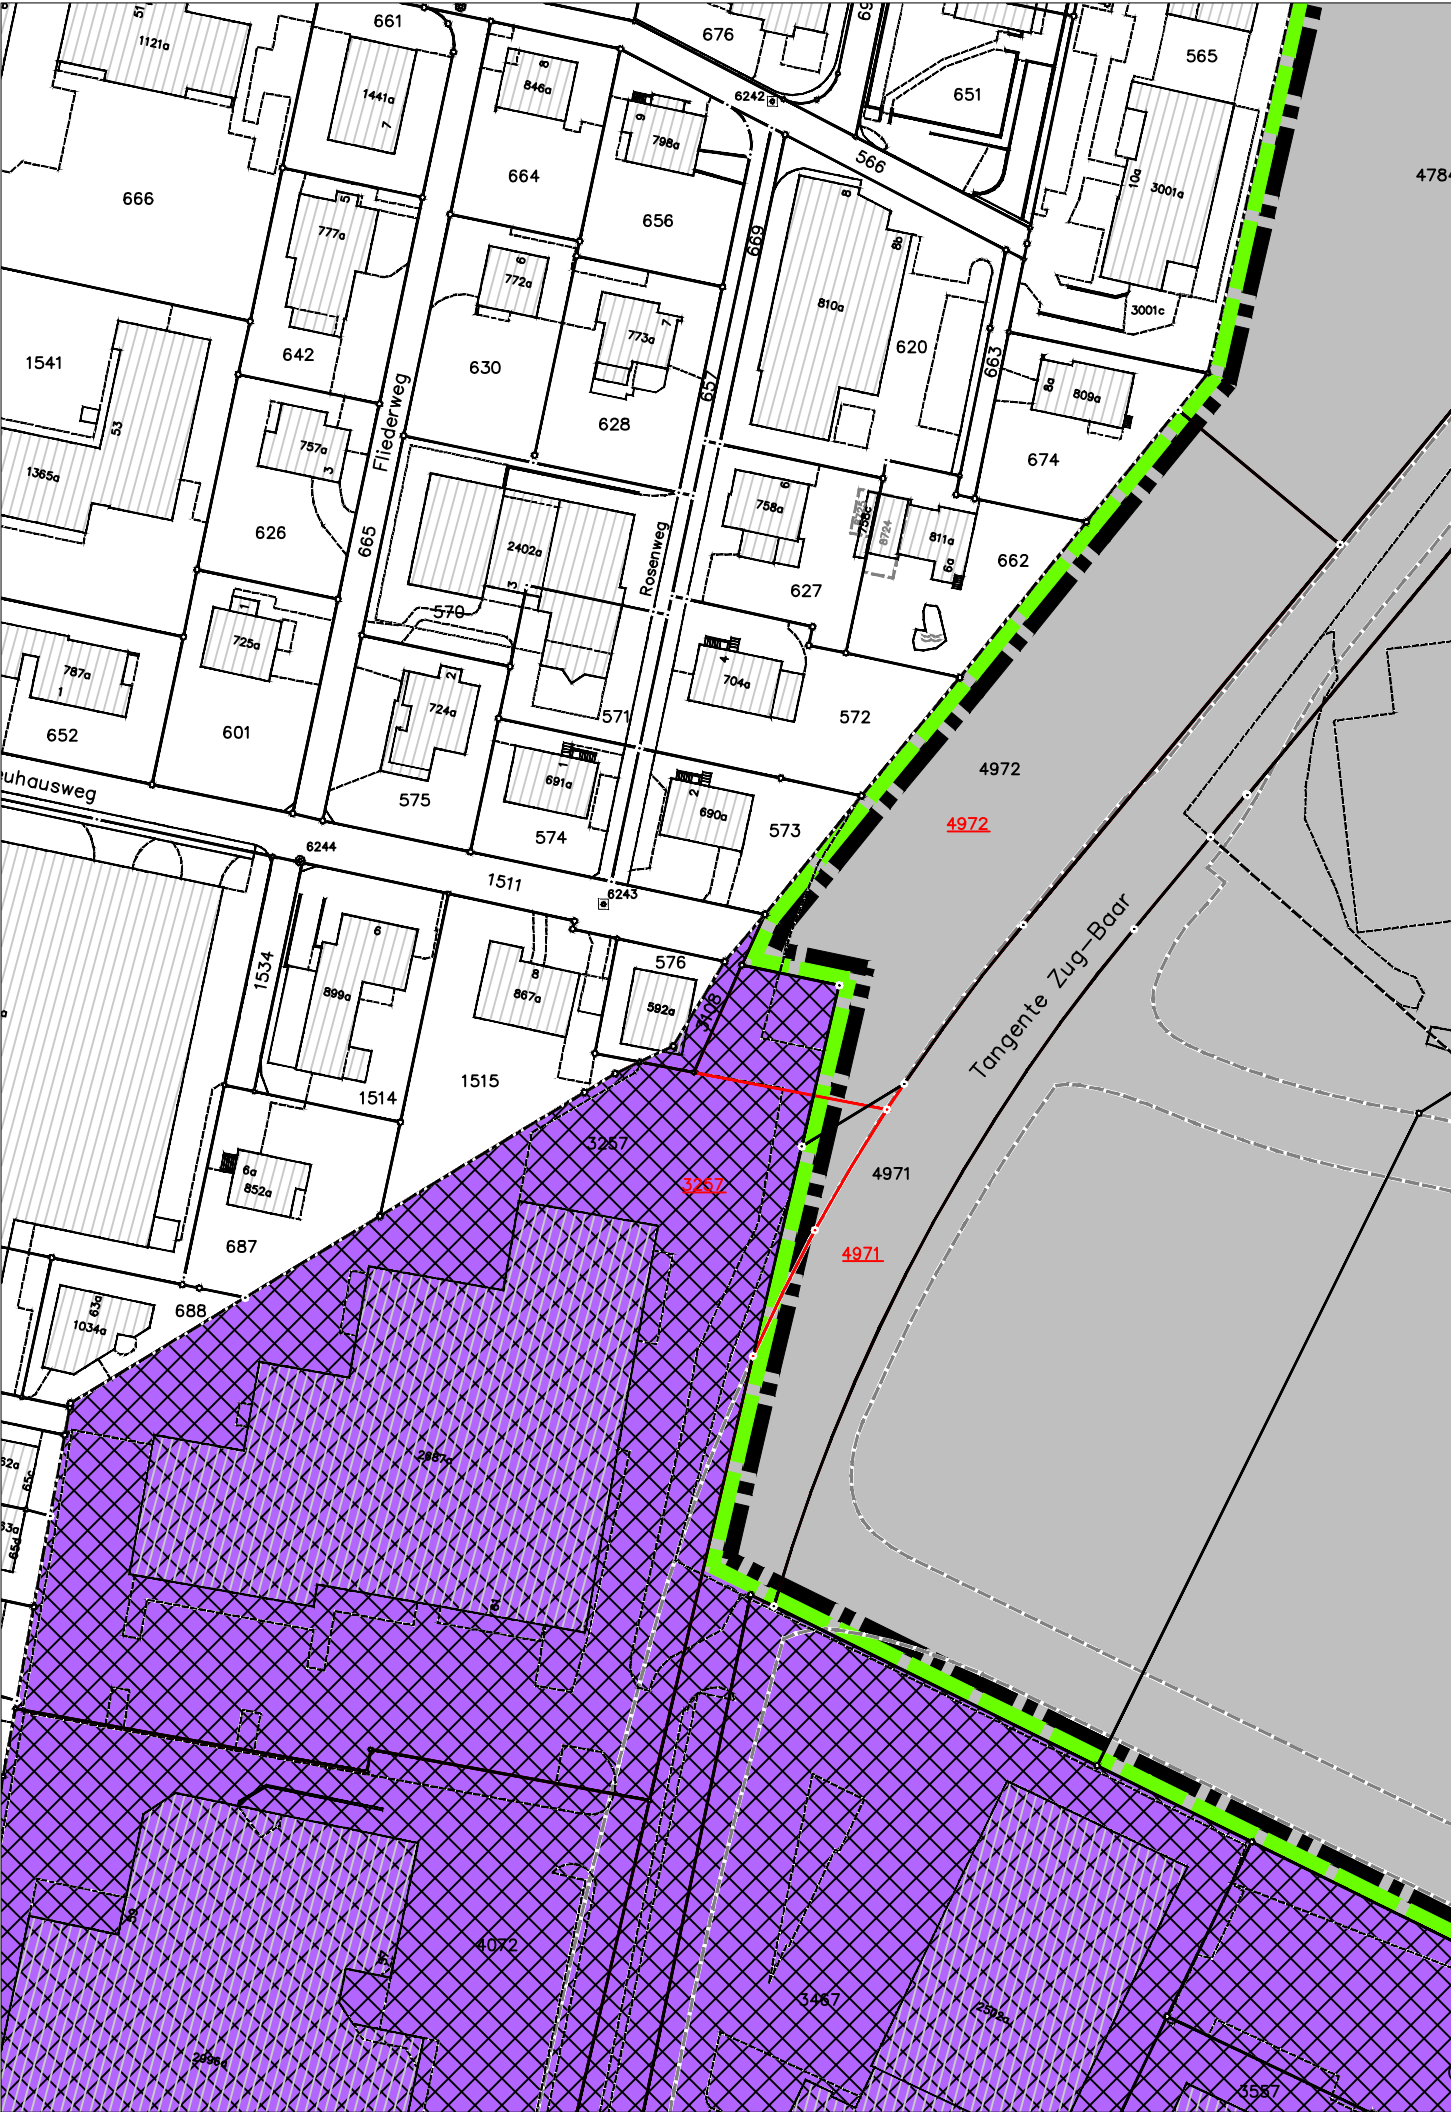

Legende

Zonenplan-Änderung (Inhalt des Beschlusses)

Bauzonen

-  Wohn- und Arbeitszone B (WAB)
-  Zone des öffentlichen Interesses für Bauten und Anlagen (OeIB)


Nicht-Bauzonen / überlagernde Zonen

-  Abweichende Empfindlichkeitsstufe, III anstelle II

Rechtsgültiger Zonenplan (unveränderter Inhalt)

Bauzonen

-  § 11 BO Planungswert

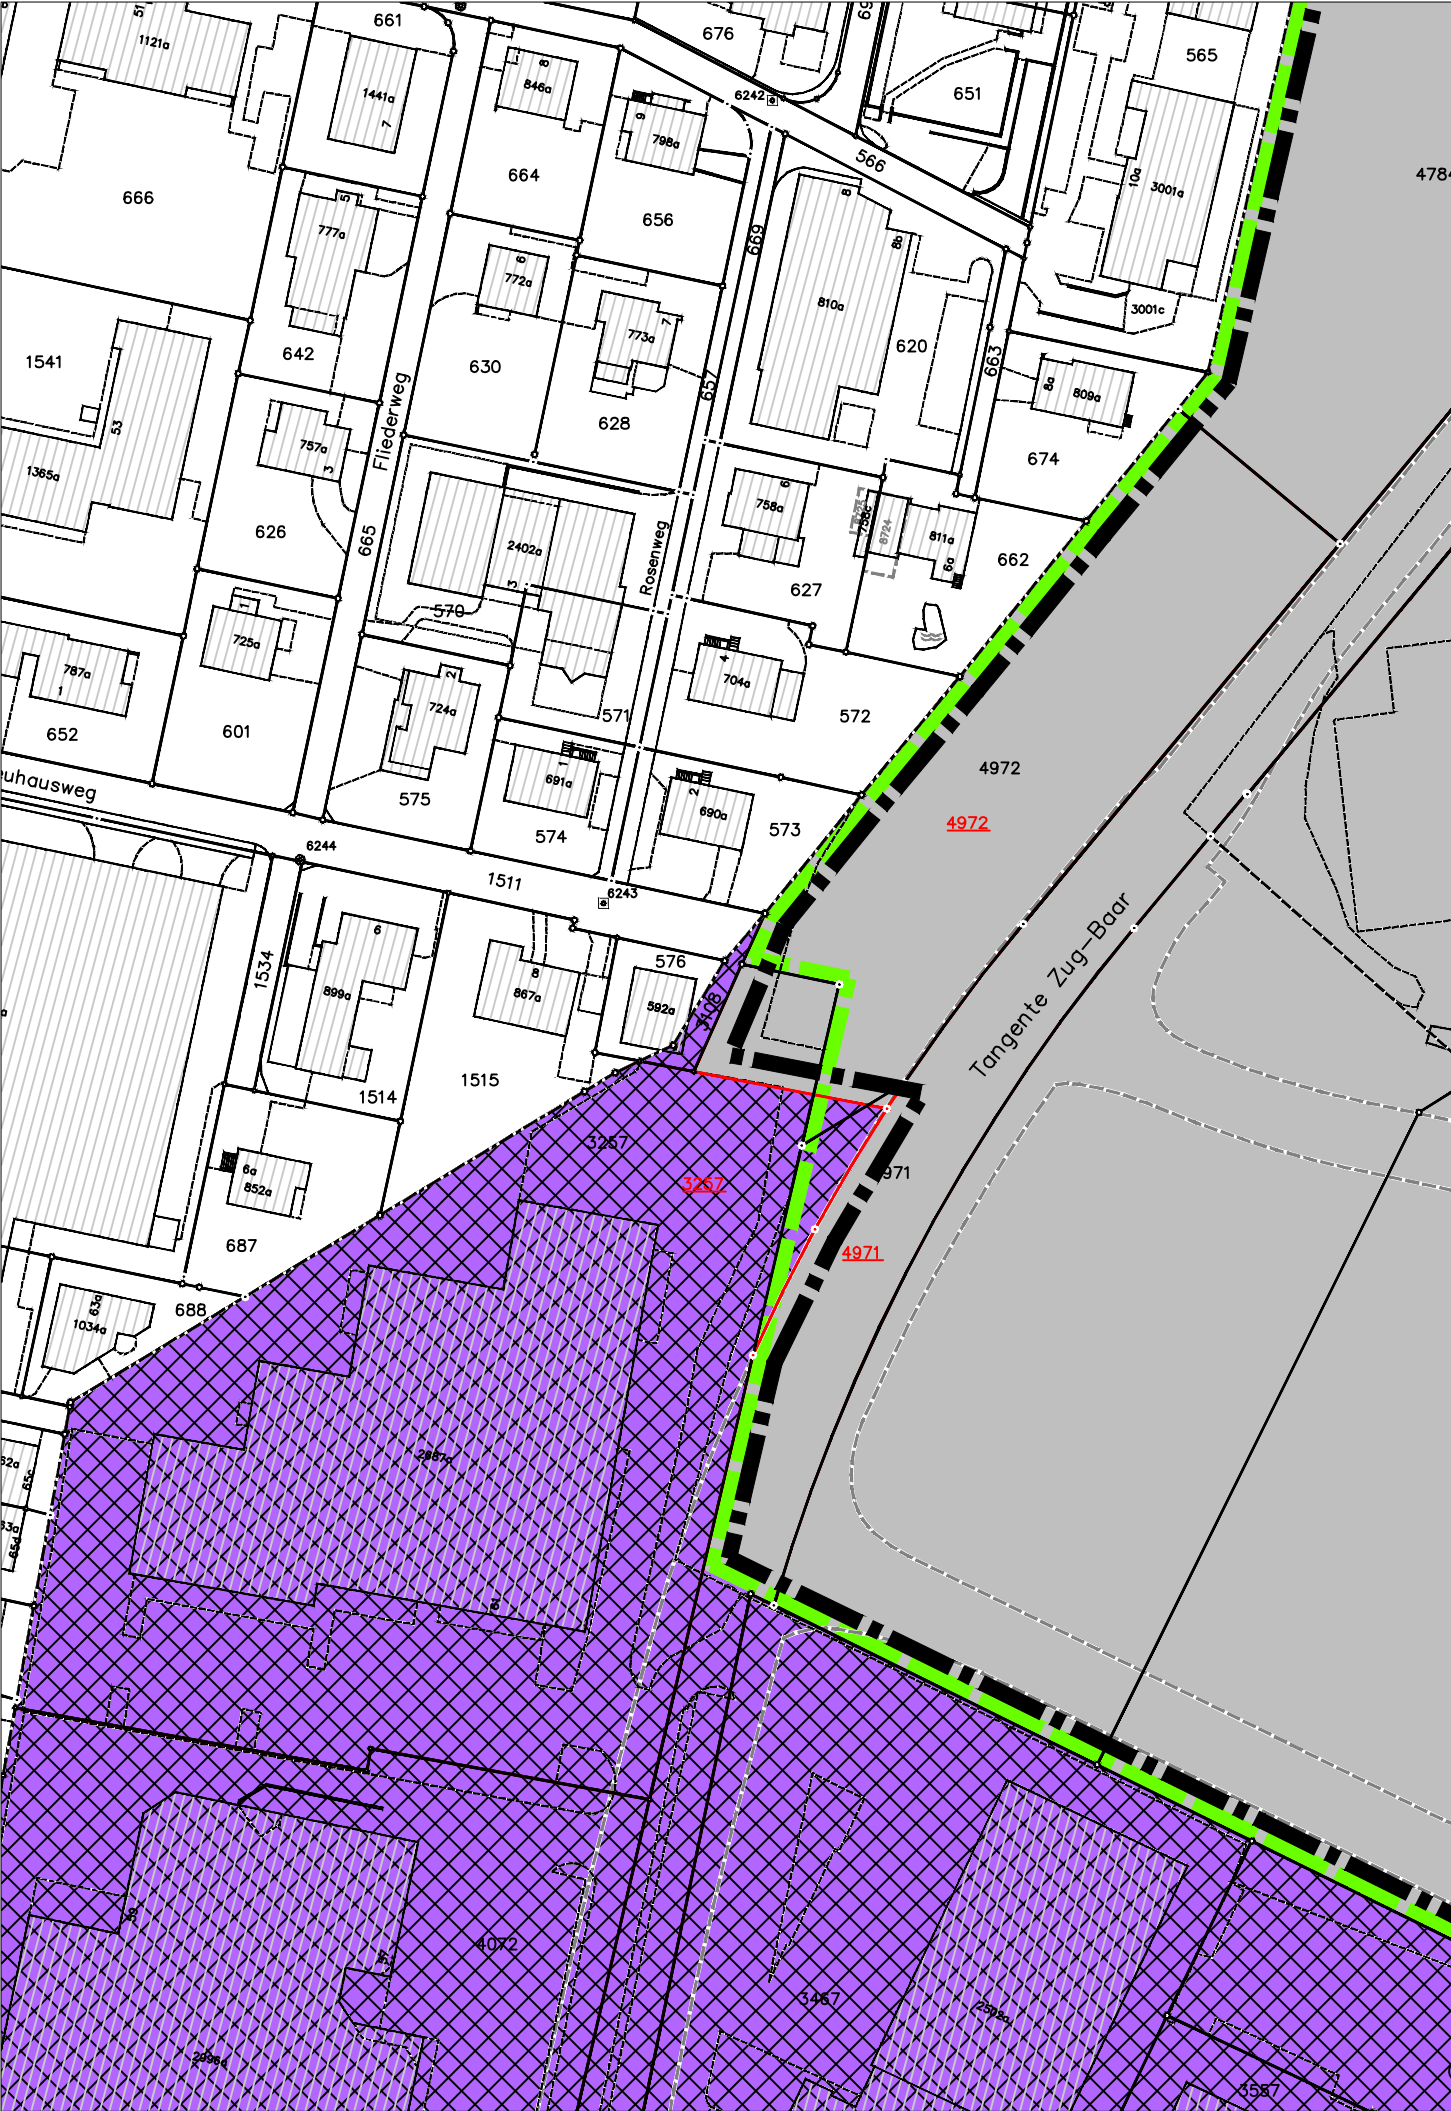

0 10 20 50