


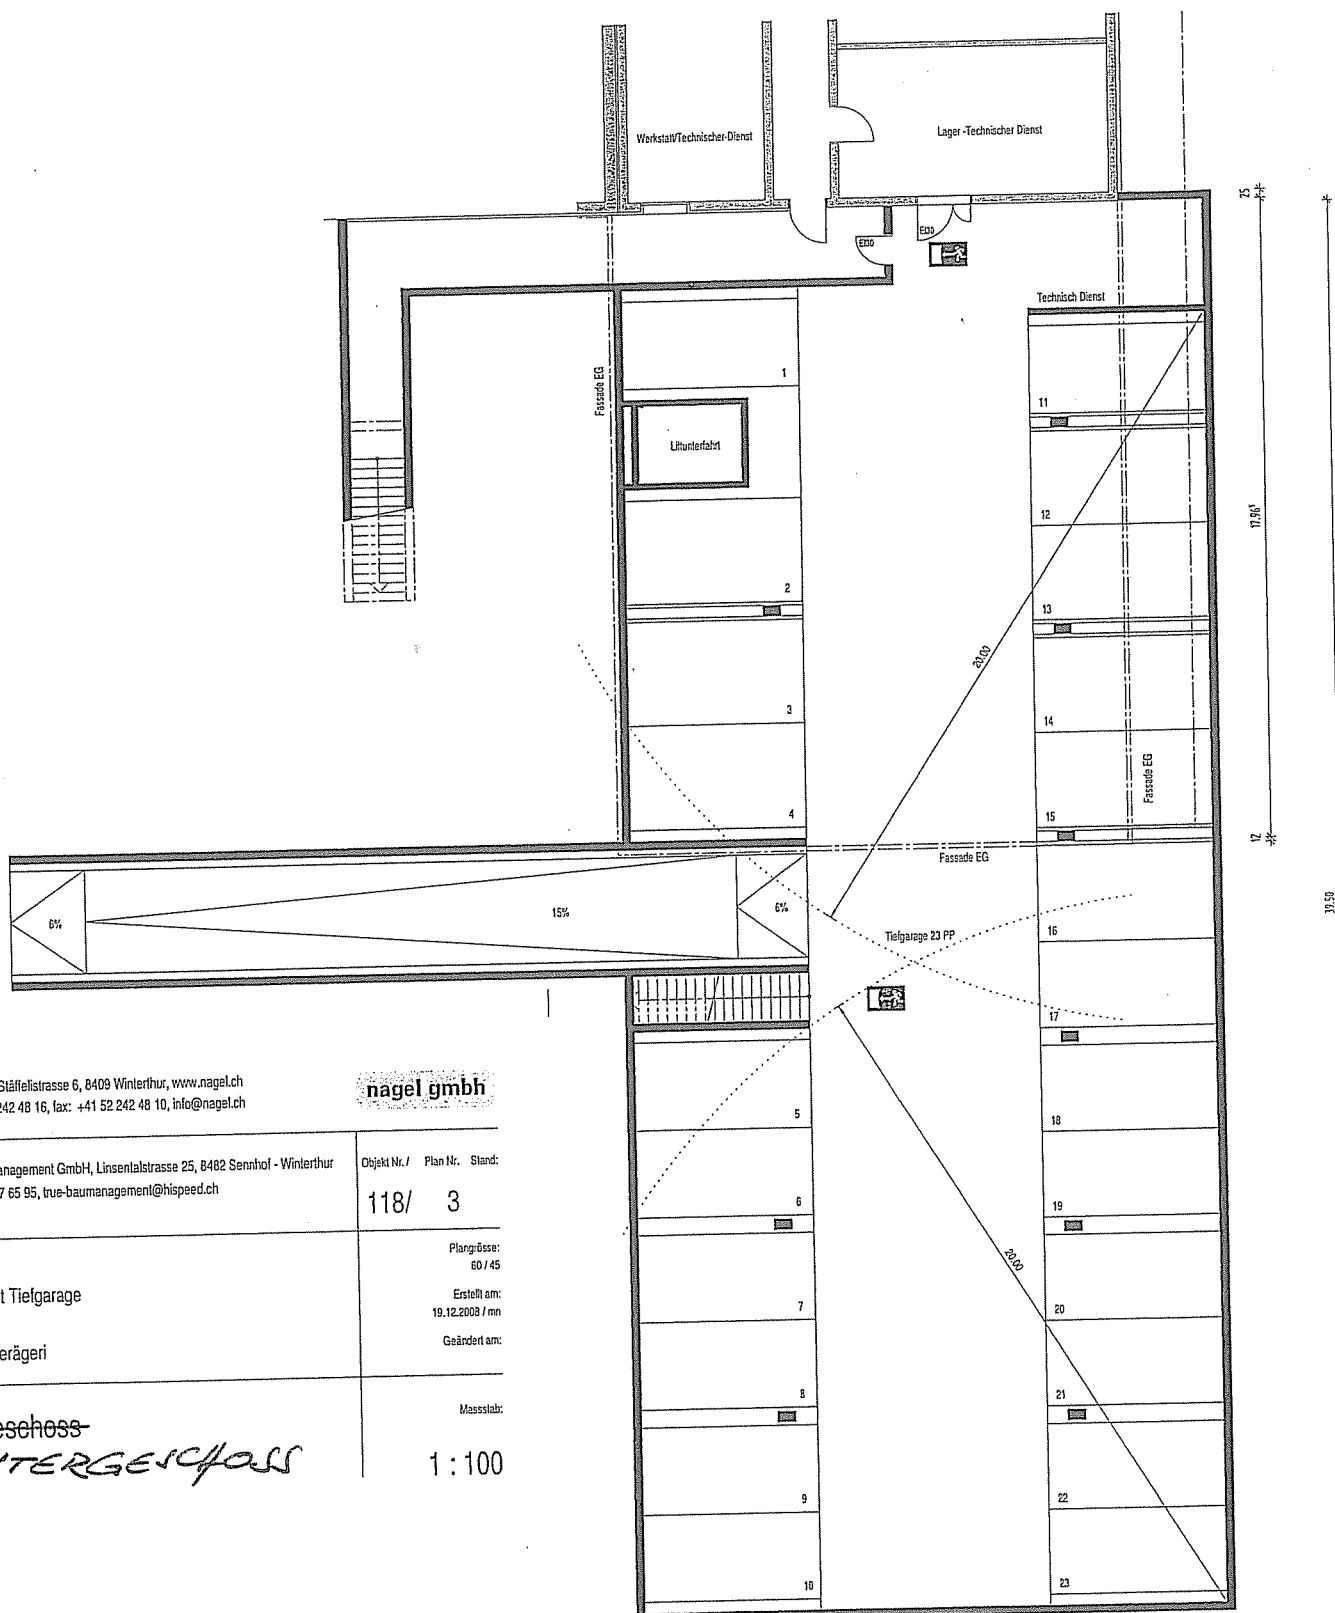

Architekt: nagel gmbh, Stäffelistrasse 6, 8409 Winterthur, www.nagel.ch
 Fon: +41 52 242 48 16, fax: +41 52 242 48 10, info@nagel.ch

nagel gmbh

Projektleitung: TRUe-Baumanagement GmbH, Linsentalstrasse 25, 8402 Sennhof - Winterthur
 Natef 079 707 65 95, true-baumanagement@hispeed.ch

Objekt Nr./ Plan Nr. Stand:

118/ 3

Objekt:

Anbau mit Tiefgarage
 Chlösterli
 6314 Unterägeri

Plangröße:
 60 / 45

Erstellt am:

19.12.2008 / mn

Geändert am:

Beschrieb: ~~Erdgeschoss~~

UNTERGESCHOSS

Massstab:

1 : 100

Bestehend

Neu

Abbruch

xxx, den xxxxxxxx

Bauherr:

Grundeigentümer:

Projektverfasser:

+ 0 00 = 750 44 m.ü.M.

Architekt: nagel gmbh, Stäffelstrasse 6, 8409 Winterthur, www.nagel.ch
fon: +41 52 242 48 16, fax: +41 52 242 48 10, info@nagel.ch

nagel gmbh

Projektleitung: TRUe-Baumanagement GmbH, Linsentalstrasse 25, 8482 Sennhof - Winterthur
Natel 079 707 65 95, true-baumanagement@hispeed.ch

Objekt Nr. / Plan Nr. Stand:
118/ 3

Objekt:
Anbau mit Tiefgarage
Chlösterli
6314 Unterägeri

Plangrösse:
63 / 30
Erstellt am:
19.12.2008 / mm
Geändert am:

Beschrieb: Erdgeschoss - 3. OG

Massstab:
1 : 100

Bestehend
Neu
Abbruch

xxx, den xx.xx.xxxx


Bauherr:

GrundlagenlÖmer:

Projektverfasser:

± 0.00 = 750.44 m.ü.M.

(±0.00 = FB, Erdgeschoss)

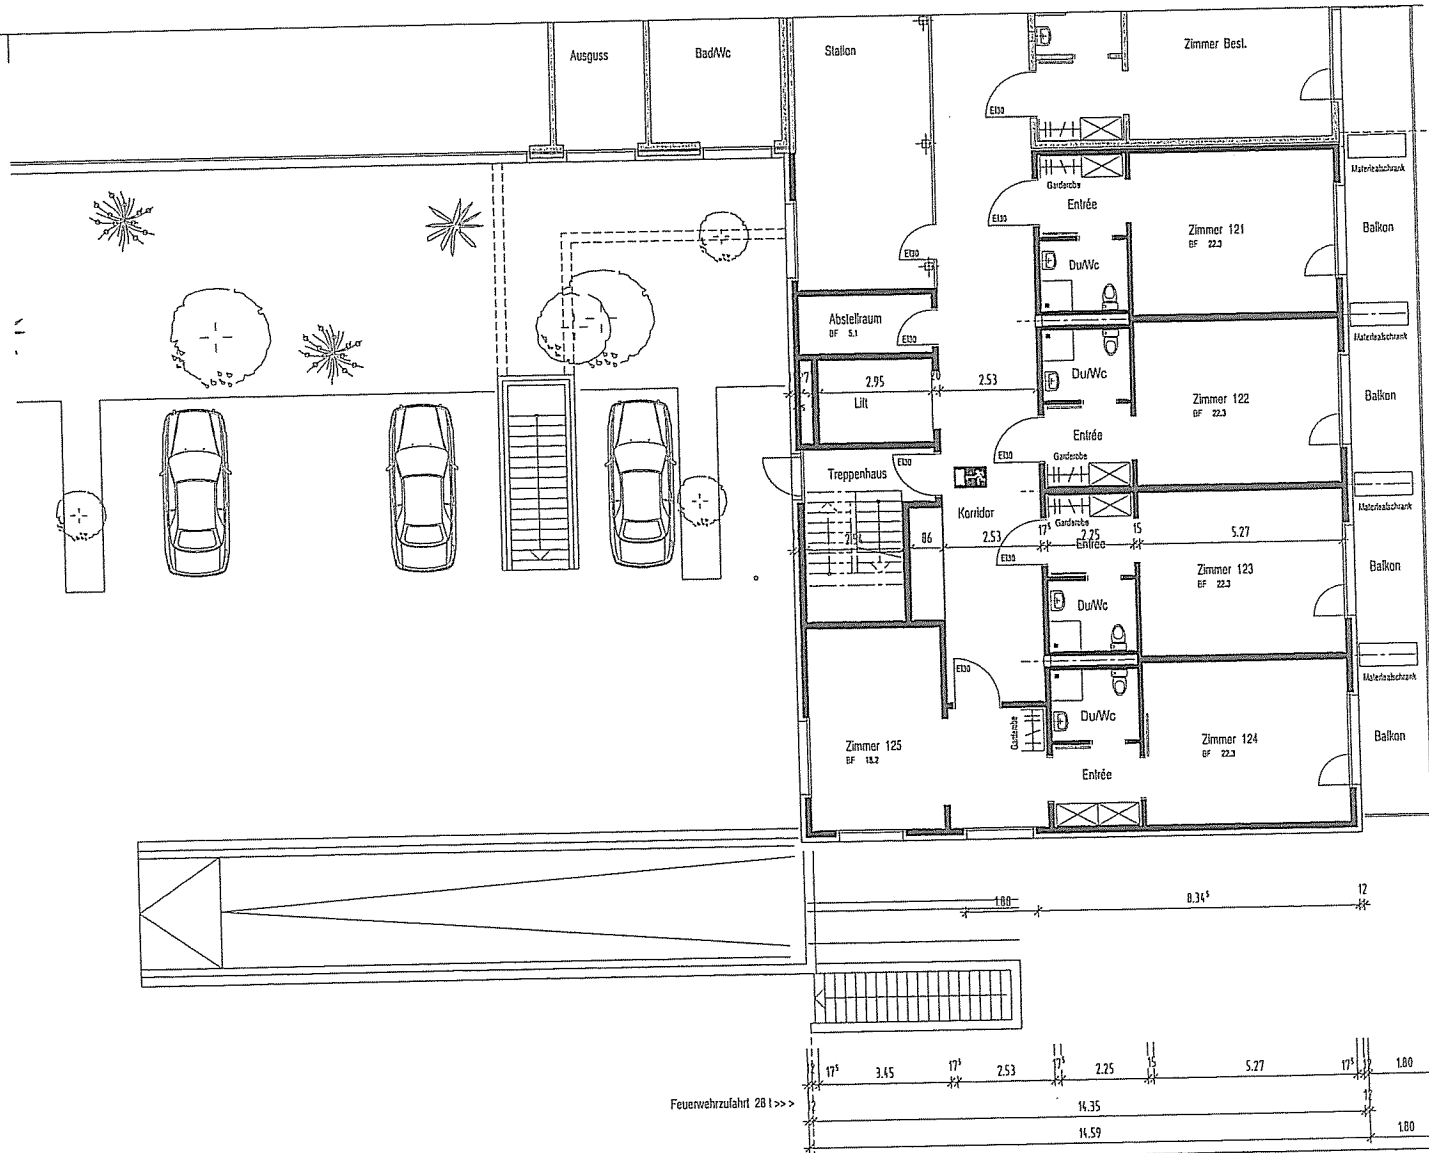

Architekt: nagel gmbh, Stäffelstrasse 6, 8409 Winterthur, www.nagel.ch
fon: +41 52 242 48 16, fax: +41 52 242 48 10, info@nagel.ch

nagel gmbh

Projektleitung: TRUe-Baumanagement GmbH, Linsentalstrasse 25, 8482 Sennhof - Winterthur
Natel 079 707 65 95, true-baumanagement@hispeed.ch

Objekt Nr. / Plan Nr. Stand:

118/ 7

Objekt:

Anbau mit Tiefgarage
Chlösterli
6314 Unterägeri

Plangrösse:

42 / 30

Erstellt am:

19.12.2008 / mn

Geändert am:

Beschrieb:

Dachgeschoss

Massstab:

1 : 100


-  Bestehend
-  Neu
-  Abbruch

xxx, den xx.xx.xxxx

Bauherr :

Grundeigentümer :

Projektverfasser :

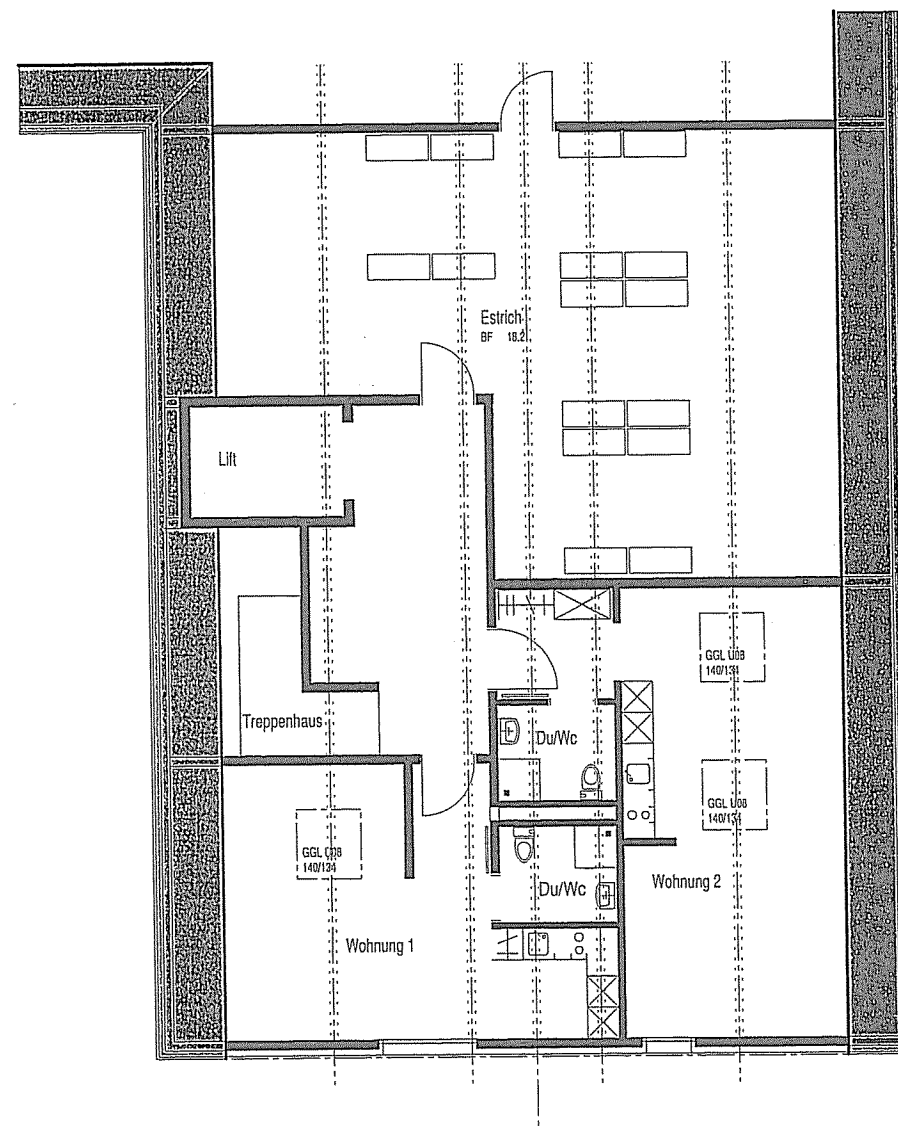

± 0.00 = 750.44 m.ü.M.

(±0.00 = FB, Erdgeschoss)

Architekt: nagel gmbh, Stäffelistrasse 6, 8409 Winterthur, www.nagel.ch
 fon: +41 52 242 48 16, fax: +41 52 242 48 10, info@nagel.ch

nagel gmbh

Projektleitung: TRUe-Baumanagement GmbH, Linsentalstrasse 25, 8482 Sennhof - Winterthur
 Natel 079 707 65 95, true-baumanagement@hispeed.ch

Objekt Nr. / Plan Nr. Stand:

118/ 10

Objekt:

Anbau mit Tiefgarage
 Chlösterli
 6314 Unterägeri

Plangrösse:
 42 / 30

Erstellt am:
 19.12.2008 / mn

Geändert am:

Beschrieb:

Schnitt

Massstab:

1 : 100

 Bestehend

 Neu

 Abbruch

xxx, den xx.xx.xxxx

Bauherr :

Grundeigentümer :

Projektverfasser :

$\pm 0.00 = 750.44 \text{ m.ü.M.}$

($\pm 0.00 = \text{FB. Erdgeschoss}$)

