


Legende:

Projekt

Anschluss-/ Parallelprojekt

Abbruch / Rückbau

Längsschnitt 1:200

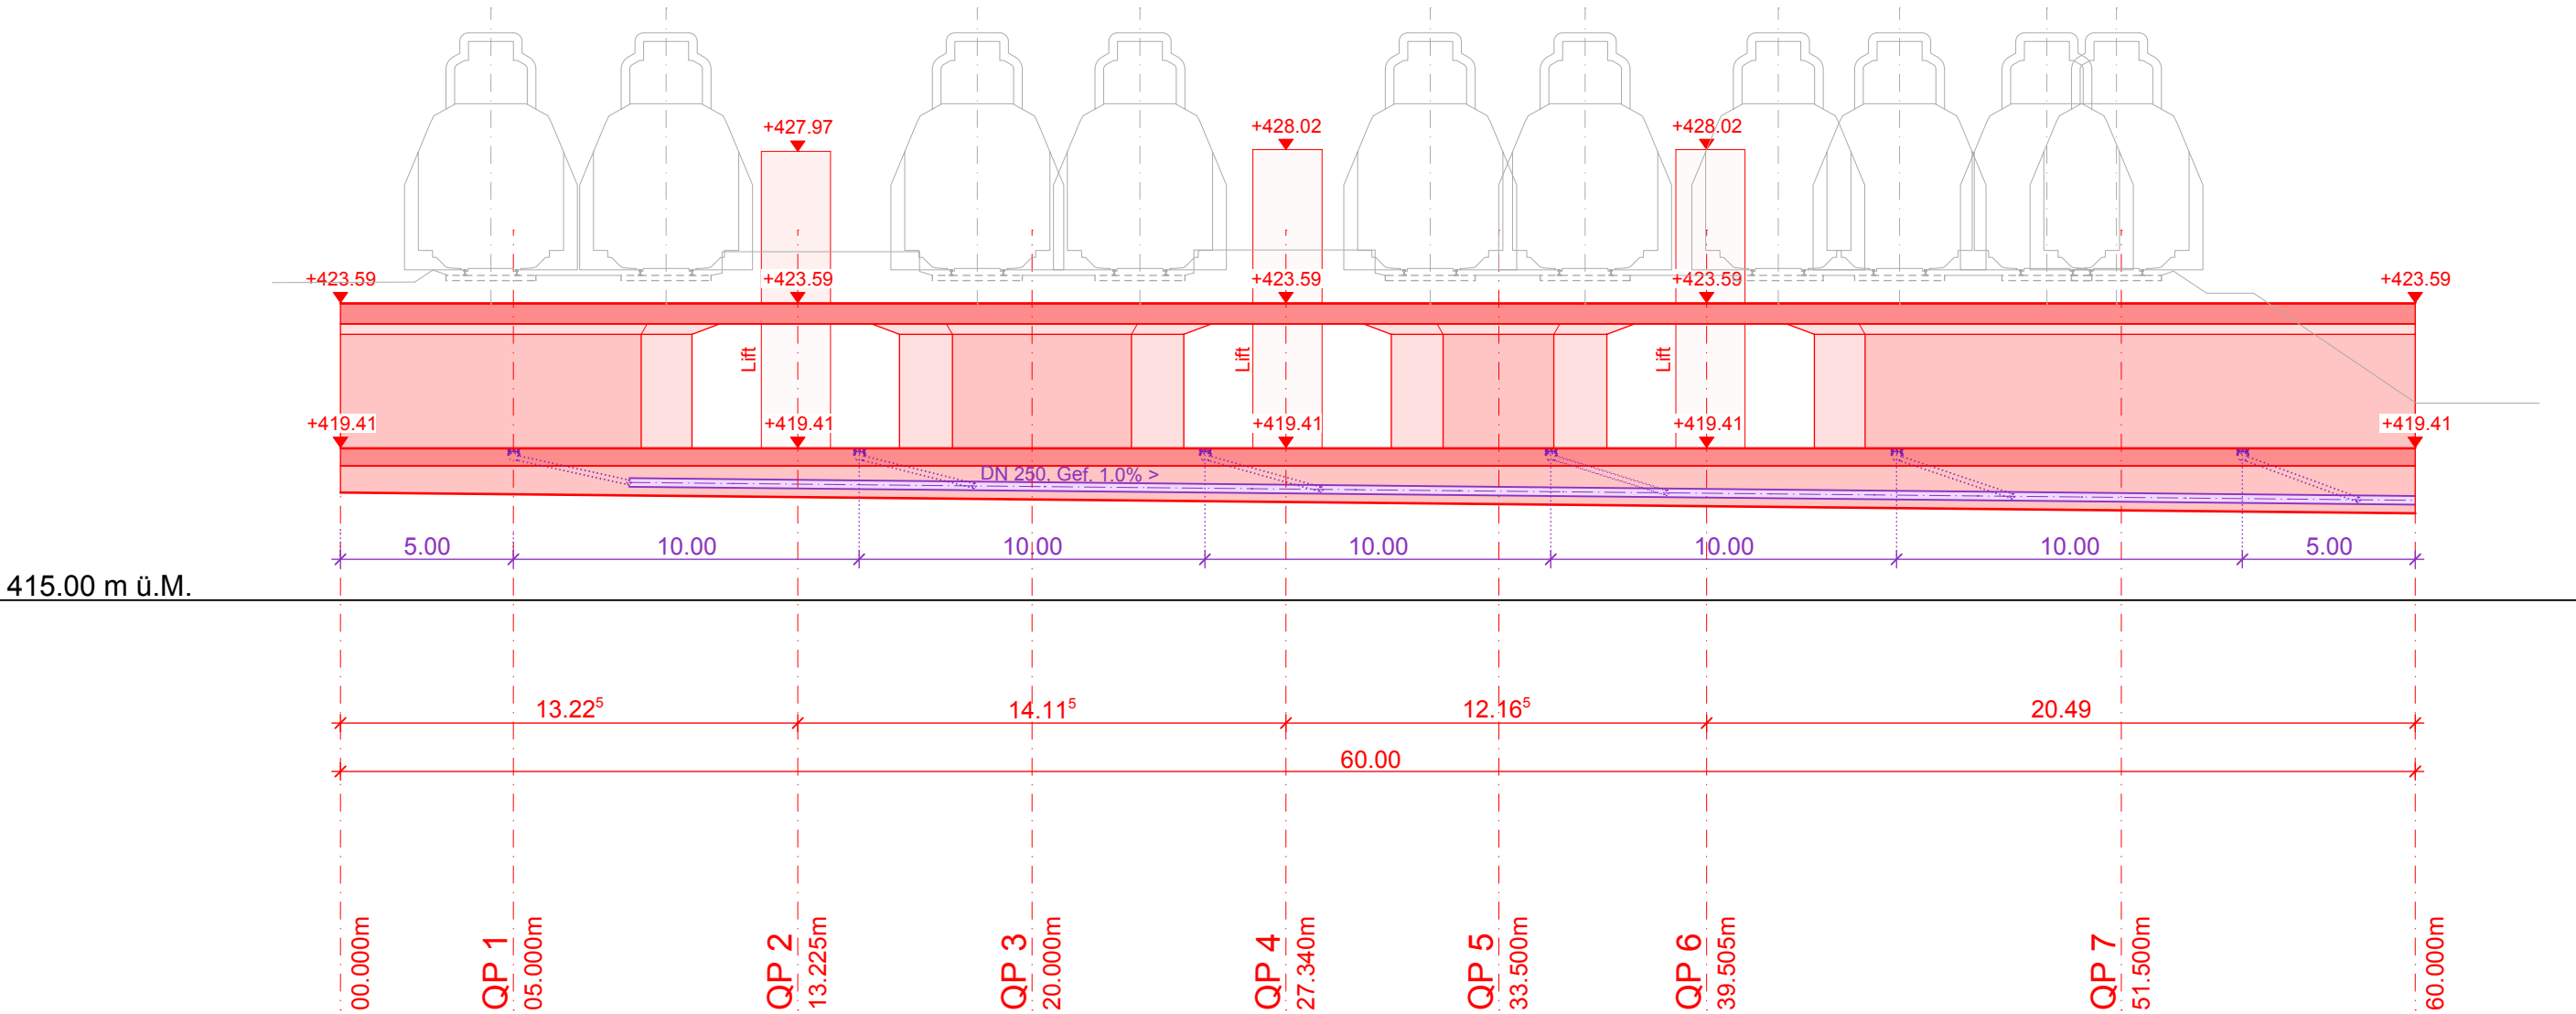

BG

BG Ingenieure und Berater AG
Lindenstrasse 16 +41 58 424 50 50
CH-6341 Baar baar@bg-21.com www.bg-21.com



25.1

BHF Zug Projektstudie Modul 1, Unterführung Guthirt

Projektplan (Längsschnitt 1:200)

Zug

Linie: L660 Km: 28.8 bis 39.0

SBB AG, Infrastruktur, Studienfactory
Güterstrasse 3, 6005 Luzern

Plan Nr.: 10206.04-PG013			
Index:	Erstellt:	Vis.	Geprüft:
0.1	31.05.19	Prgl	31.05.19
1.0	15.07.19	Prgl	15.07.19

Filename: 10206.04-PG013

Format: 30/63

Erstellt auf Basisdaten der amtlichen Vermessung und der SBB-Geodaten
© Geodaten swisstopo 5704003351 © Alle Rechte an diesem Dokument
stehen der SBB zu. Für die genaue Lage und die Vollständigkeit der
unterirdischen Anlagen besteht kein Gewähr.