




Situationsplan 1:1000

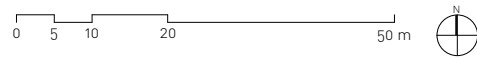

Erweiterung Schulanlage Loreto, Stadt Zug


Baudepartement Stadt Zug
vertreten durch
Abteilung Hochbau
Gubelstrasse 22, 6300 Zug

+/- 0.00 = X.X m.ü.M.

Situationsplan 1:1000

Vorprojekt
Plan N°: LOR_T6-T7_AU_31_401
Datum / Gez.: 8.6.2021 / kg, fs
rev.:
Format: A3

Gauch & Schwartz Architekten ETH SIA
Industriestrasse 31, 6300 Zug, Tel 041 530 05 85, info@gauchschwartz.ch

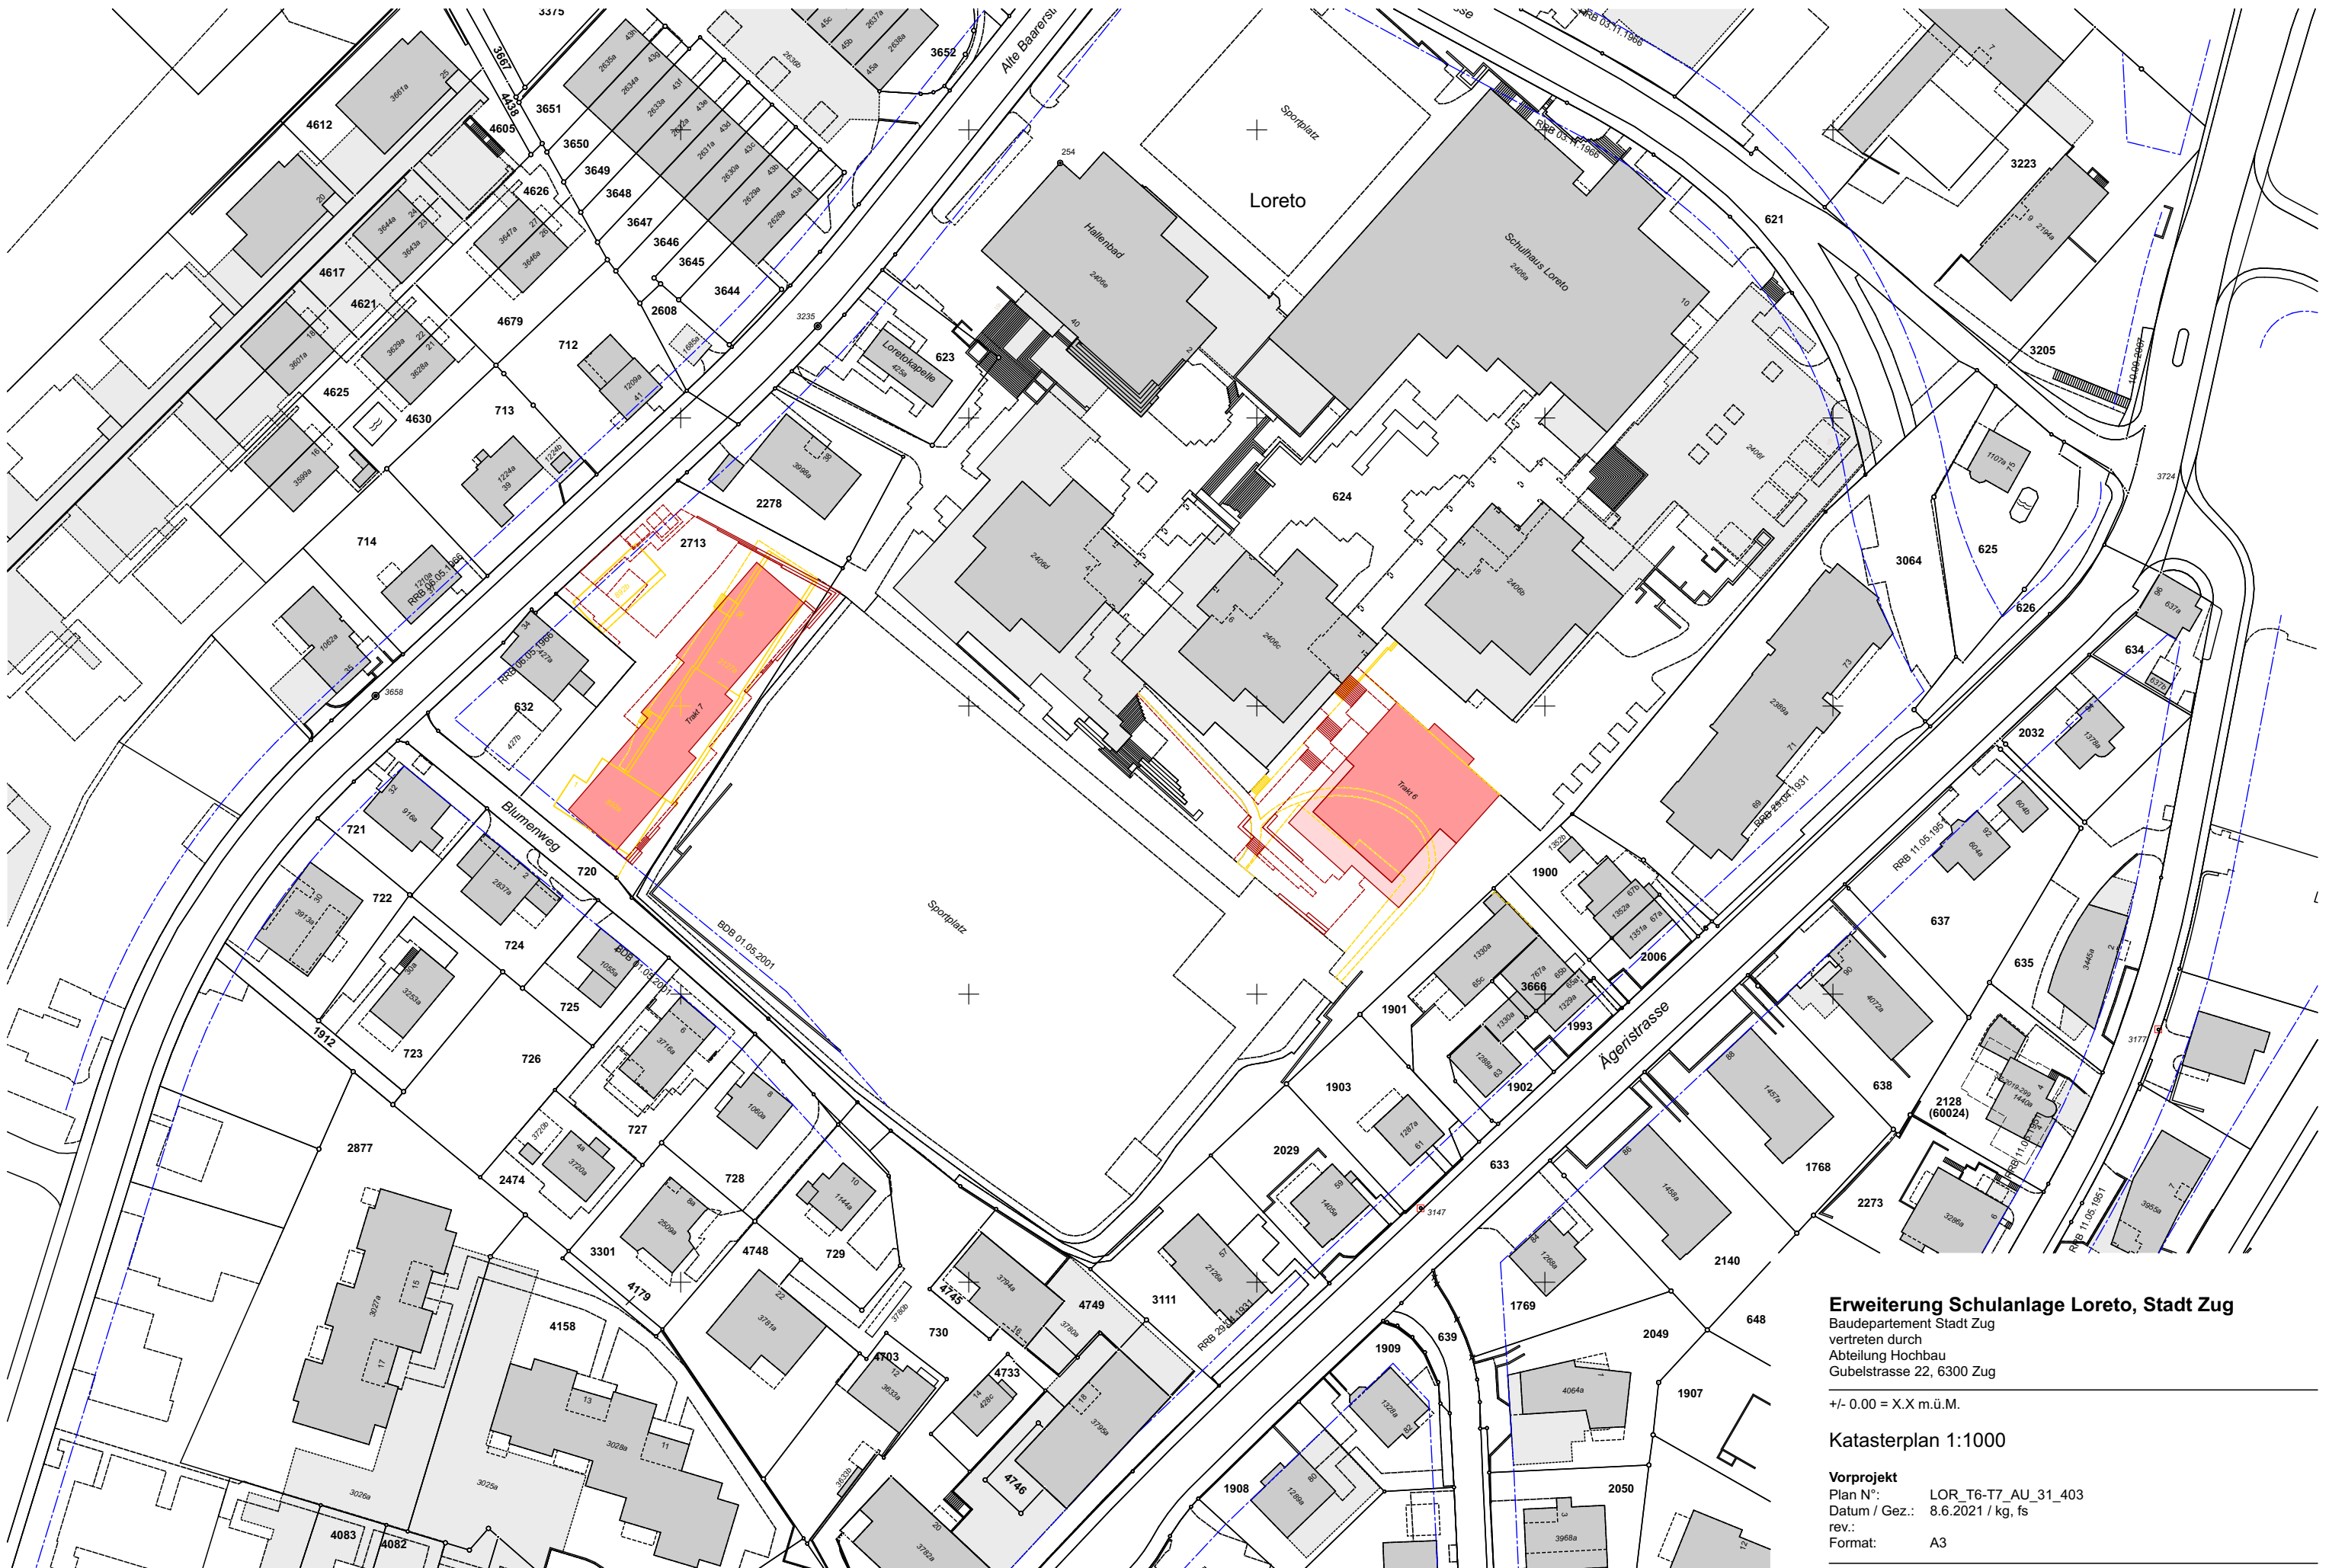

Erweiterung Schulanlage Loreto, Stadt Zug

Baudepartement Stadt Zug
vertreten durch
Abteilung Hochbau
Gubelstrasse 22, 6300 Zug

+/- 0.00 = X.X m.ü.M.

Katasterplan 1:1000

Vorprojekt

Plan N°: LOR_T6-T7_AU_31_403
Datum / Gez.: 8.6.2021 / kg, fs
rev.:
Format: A3

Gauch & Schwartz Architekten ETH SIA
Industriestrasse 31, 6300 Zug, Tel 041 530 05 85, info@gauchschwartz.ch




Erweiterung Schulanlage Loreto, Stadt Zug
Baudepartement Stadt Zug
vertreten durch
Abteilung Hochbau
Gubelstrasse 22, 6300 Zug

+/- 0.00 = X.X m.ü.M.

Trakt 6 Grundriss Ebene A 1:200

Vorprojekt
Plan N°: LOR_T6_AG_31_200
Datum / Gez.: 8.6.2021 / kg, fs
rev.:
Format: A3

Gauch & Schwartz Architekten ETH SIA
Industriestrasse 31, 6300 Zug, Tel 041 530 05 85, info@gauchschwartz.ch

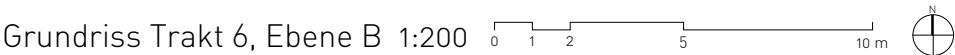

Baudepartement Stadt Zug
vertreten durch
Abteilung Hochbau
Gubelstrasse 22, 6300 Zug

Trakt 6 Grundriss Ebene B 1:200

Gauch & Schwartz Architekten ETH SIA
Industriestrasse 31, 6300 Zug, Tel 041 530 05 85, info@gauchschwartz.ch



Grundriss Trakt 6, Eingangsgeschoss Ebene C 1:200



Erweiterung Schulanlage Loreto, Stadt Zug
Baudepartement Stadt Zug
vertreten durch
Abteilung Hochbau
Gubelstrasse 22, 6300 Zug

+/- 0.00 = X.X m.ü.M.


Trakt 6 Grundriss Ebene C 1:200

Vorprojekt
Plan N°: LOR_T6_AG_31_202
Datum / Gez.: 8.6.2021 / kg, fs
rev.:
Format: A3

Gauch & Schwartz Architekten ETH SIA
Industriestrasse 31, 6300 Zug, Tel 041 530 05 85, info@gauchschwartz.ch



Grundriss Trakt 6, Ebene D 1:200

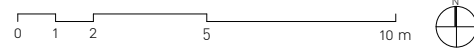

Erweiterung Schulanlage Loreto, Stadt Zug

Baudepartement Stadt Zug
vertreten durch
Abteilung Hochbau
Gubelstrasse 22, 6300 Zug


+/- 0.00 = X.X m.ü.M.

Trakt 6 Grundriss Ebene D 1:200


Vorprojekt

Plan N°: LOR_T6_AG_31_203
Datum / Gez.: 8.6.2021 / kg, fs
rev.:
Format: A3

Gauch & Schwartz Architekten ETH SIA
Industriestrasse 31, 6300 Zug, Tel 041 530 05 85, info@gauchschwartz.ch

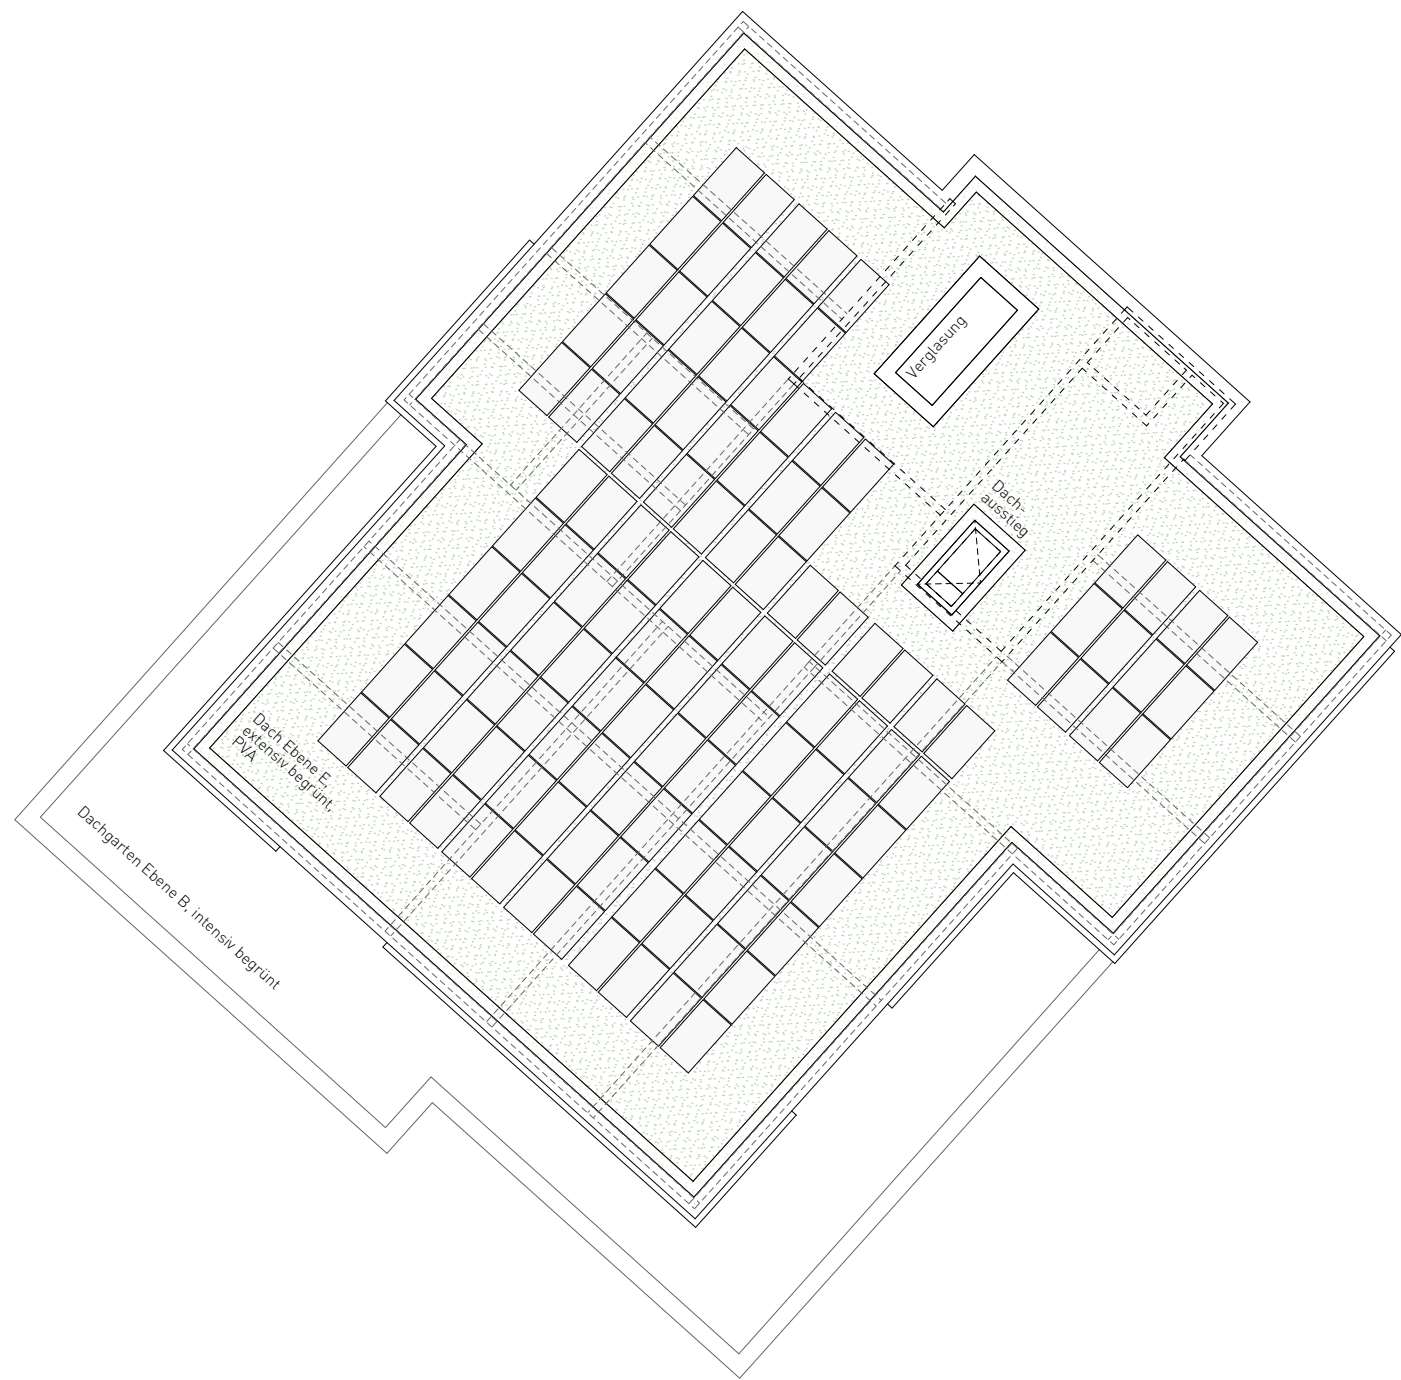

Dachaufsicht Trakt 6 (Ebene E) 1:200

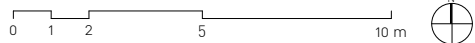

Erweiterung Schulanlage Loreto, Stadt Zug
Baudepartement Stadt Zug
vertreten durch
Abteilung Hochbau
Gubelstrasse 22, 6300 Zug

+/- 0.00 = X.X m.ü.M.

Trakt 6 Dachaufsicht Ebene E 1:200

Vorprojekt
Plan N°: LOR_T6_AG_31_204
Datum / Gez.: 8.6.2021 / kg, fs
rev.:
Format: A3

Gauch & Schwartz Architekten ETH SIA
Industriestrasse 31, 6300 Zug, Tel 041 530 05 85, info@gauchschwartz.ch



Erweiterung Schulanlage Loreto, Stadt Zug


Baudepartement Stadt Zug
vertreten durch
Abteilung Hochbau
Gubelstrasse 22, 6300 Zug

+/- 0.00 = X.X m.ü.M.


Umgebungsplan Trakt 6 1:200

Vorprojekt
Plan N°: LOR_T6_AU_31_405
Datum / Gez.: 8.6.2021 / kg, fs
rev.:
Format: A3

Gauch & Schwartz Architekten ETH SIA
Industriestrasse 31, 6300 Zug, Tel 041 530 05 85, info@gauchschwartz.ch

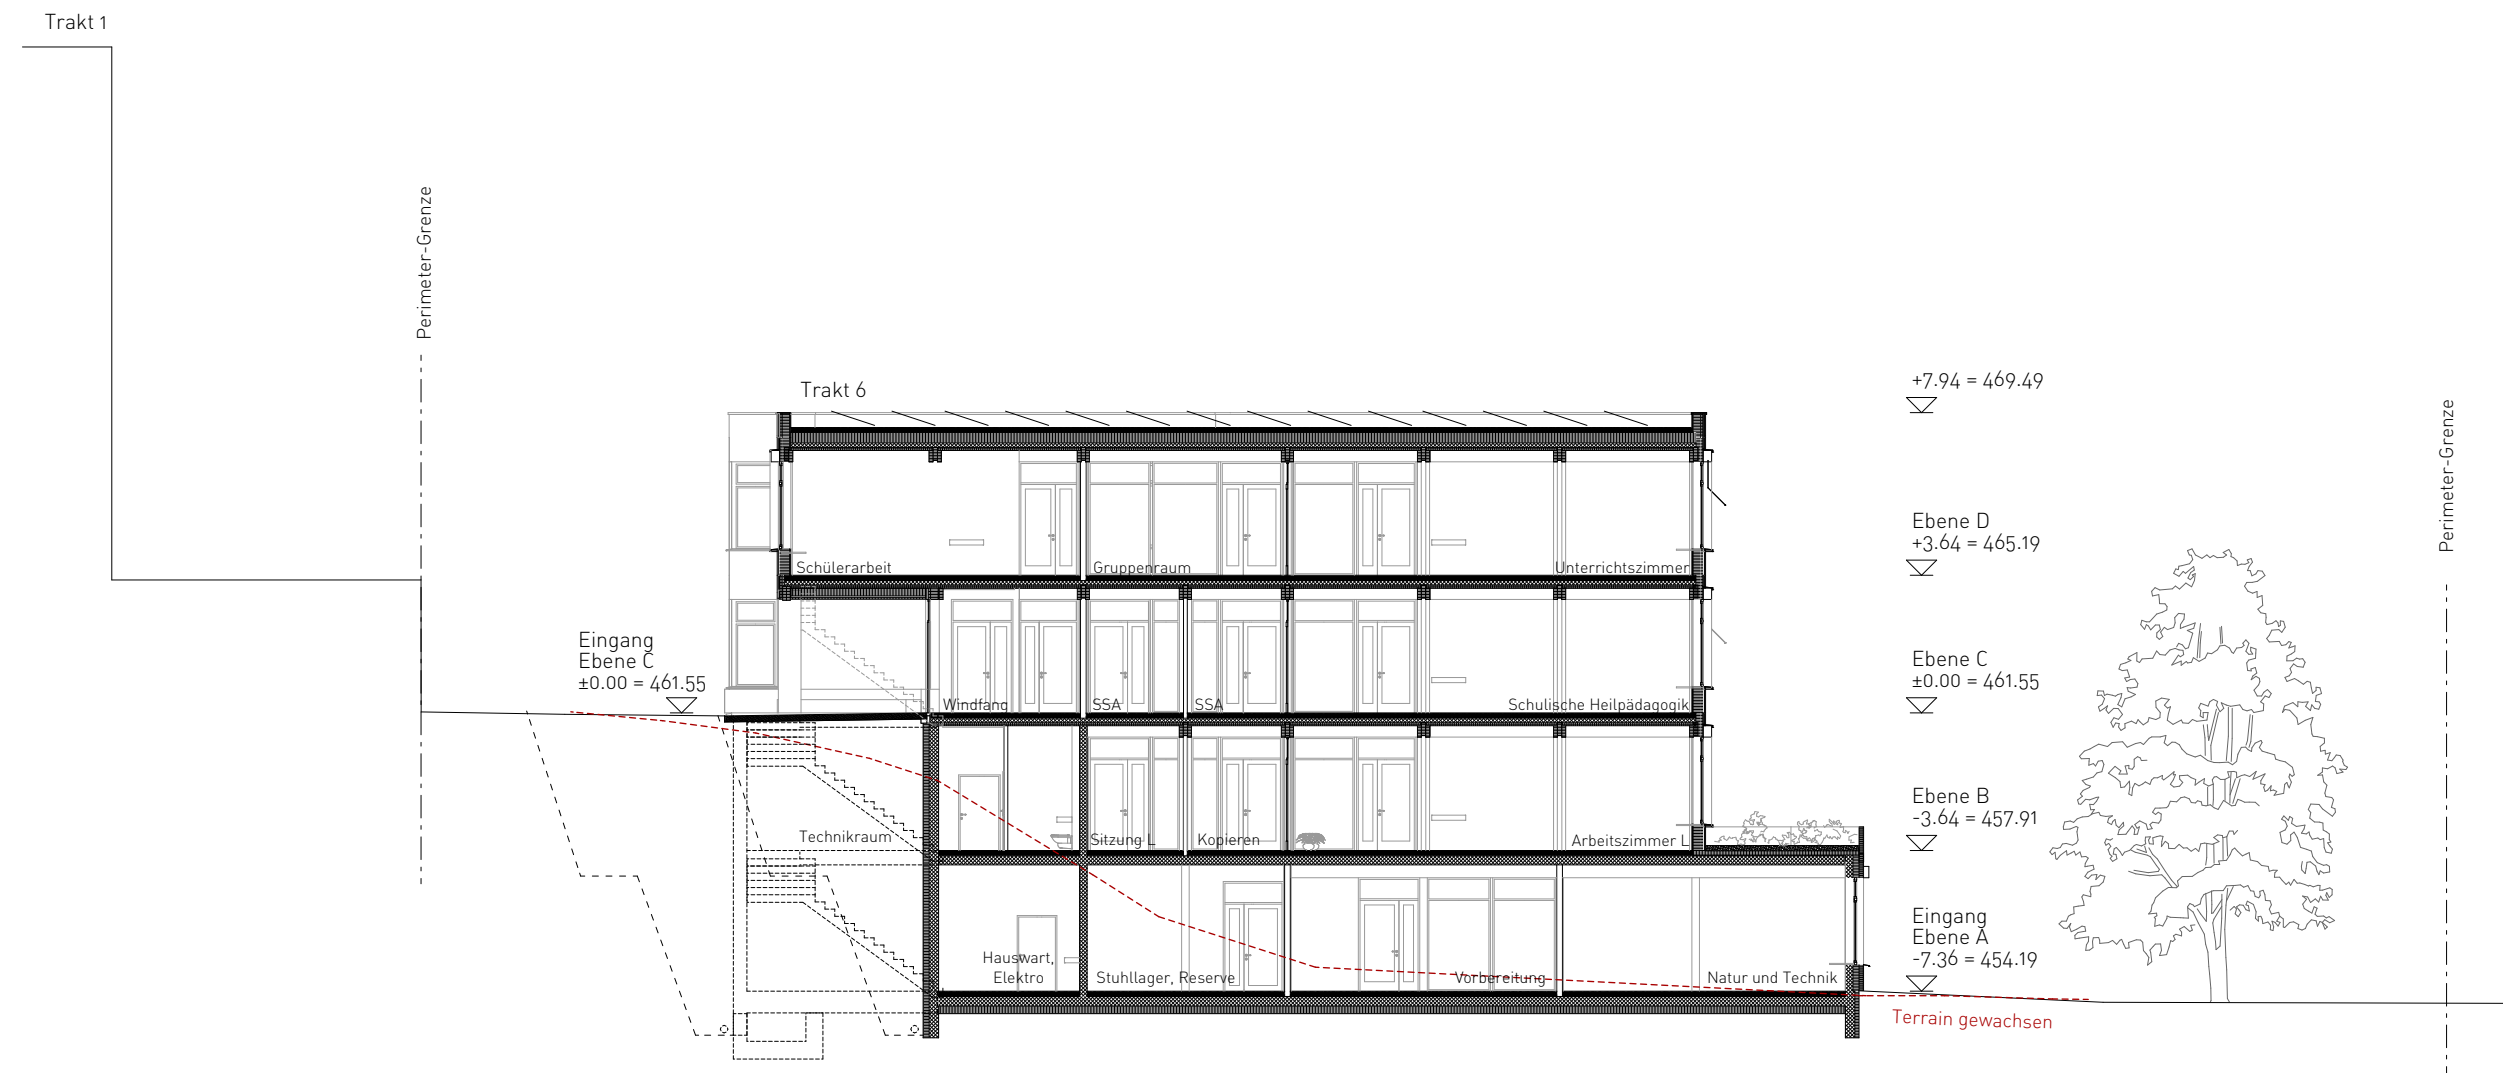

Schnitt D-D Trakt 6, Längsschnitt 1:200

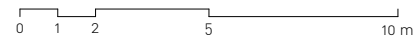

Erweiterung Schulanlage Loreto, Stadt Zug


Baudepartement Stadt Zug
vertreten durch
Abteilung Hochbau
Gubelstrasse 22, 6300 Zug

+/- 0.00 = X.X m.ü.M.

Trakt 6 Schnitt 1:200

Vorprojekt
Plan N°: LOR_T6_AS_31_250
Datum / Gez.: 8.6.2021 / kg, fs
rev.:
Format: A3

Gauch & Schwartz Architekten ETH SIA
Industriestrasse 31, 6300 Zug, Tel 041 530 05 85, info@gauchschwartz.ch

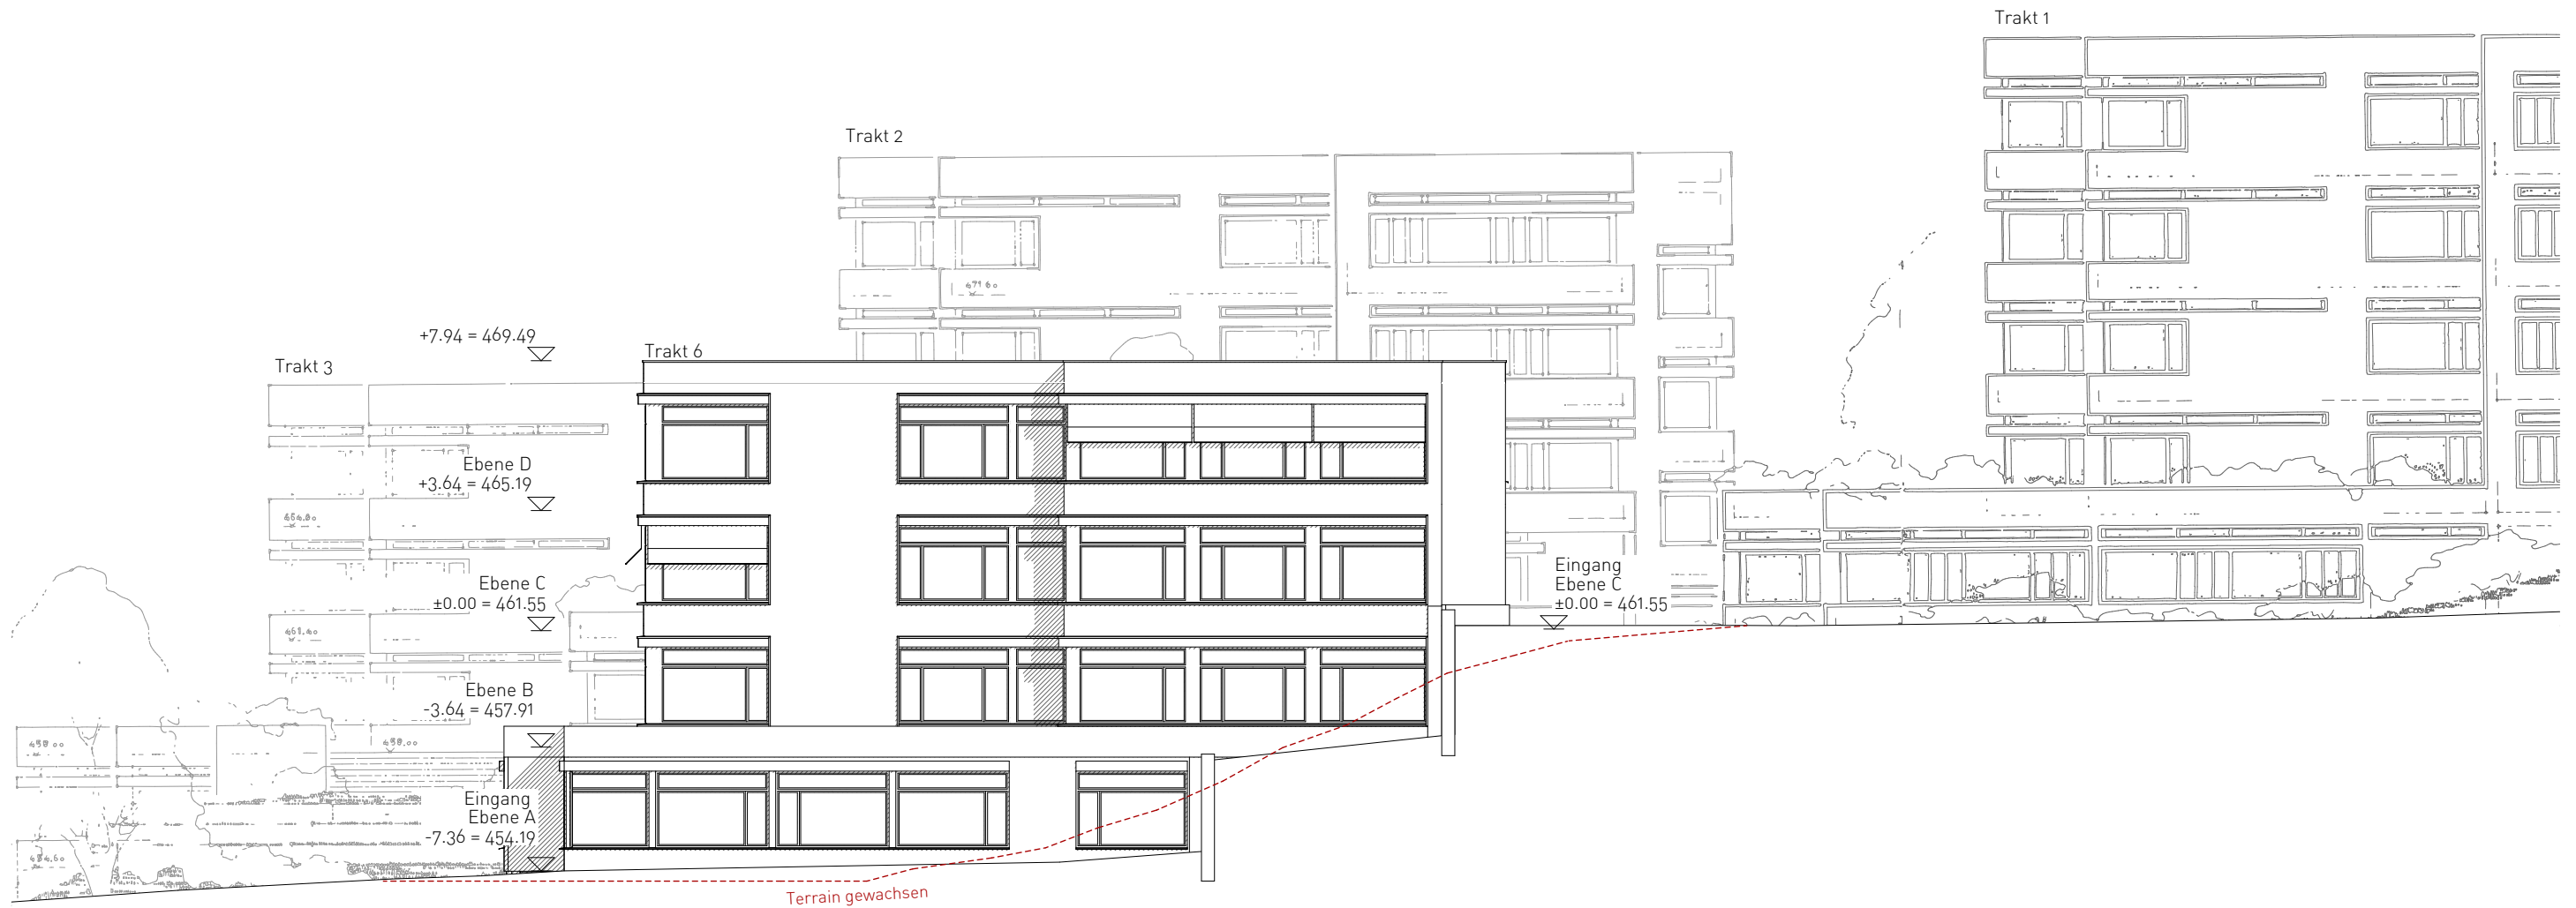

Ansicht Südost Trakt 6 1:200



Ansicht Nordwest Trakt 6 1:200

Erweiterung Schulanlage Loreto, Stadt Zug


Baudepartement Stadt Zug
vertreten durch
Abteilung Hochbau
Gubelstrasse 22, 6300 Zug

+/- 0.00 = X.X m.ü.M.



Trakt 6 Ansichten 1:200

Vorprojekt
Plan N°: LOR_T6_AF_31_280
Datum / Gez.: 8.6.2021 / kg, fs
rev.:
Format: A3


Gauch & Schwartz Architekten ETH SIA
Industriestrasse 31, 6300 Zug, Tel 041 530 05 85, info@gauchschwartz.ch

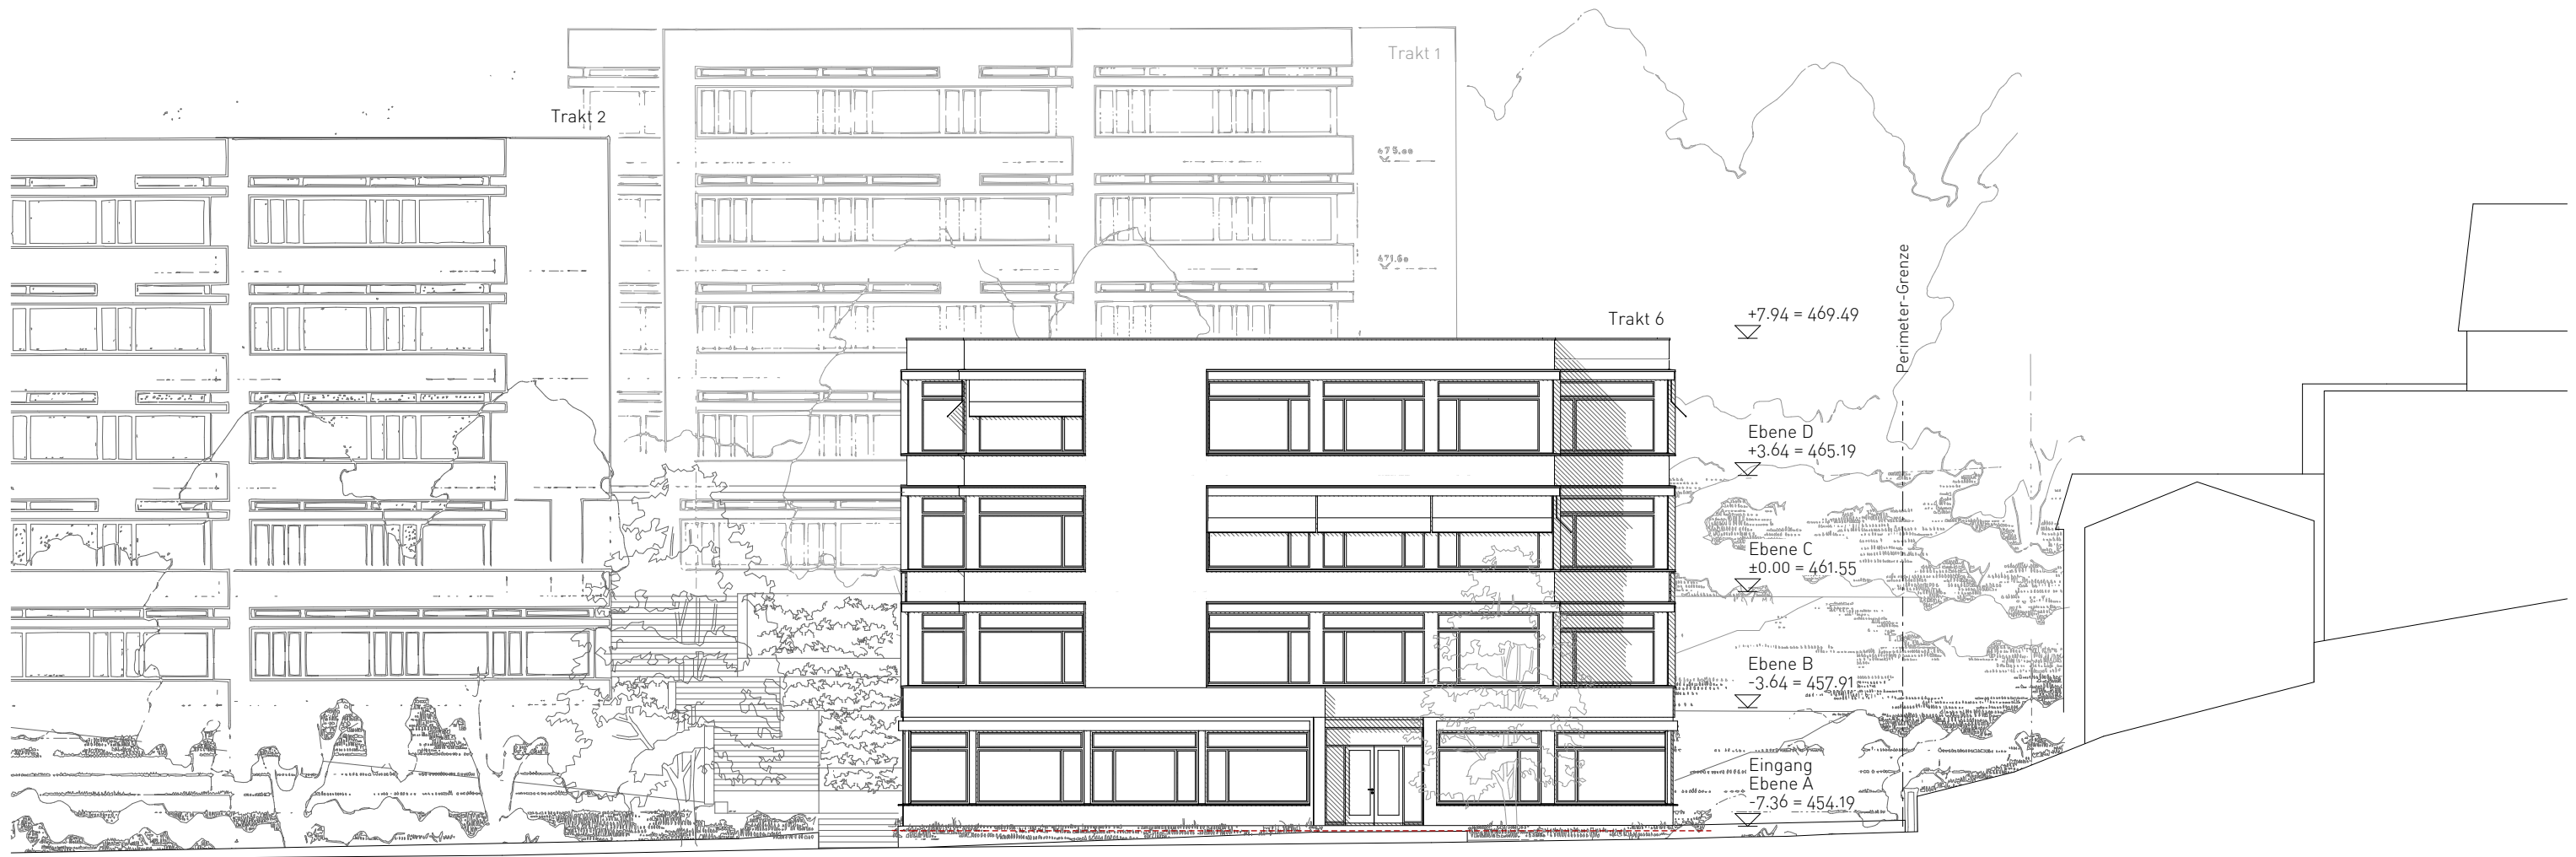

Ansicht Südwest Trakt 6 1:200

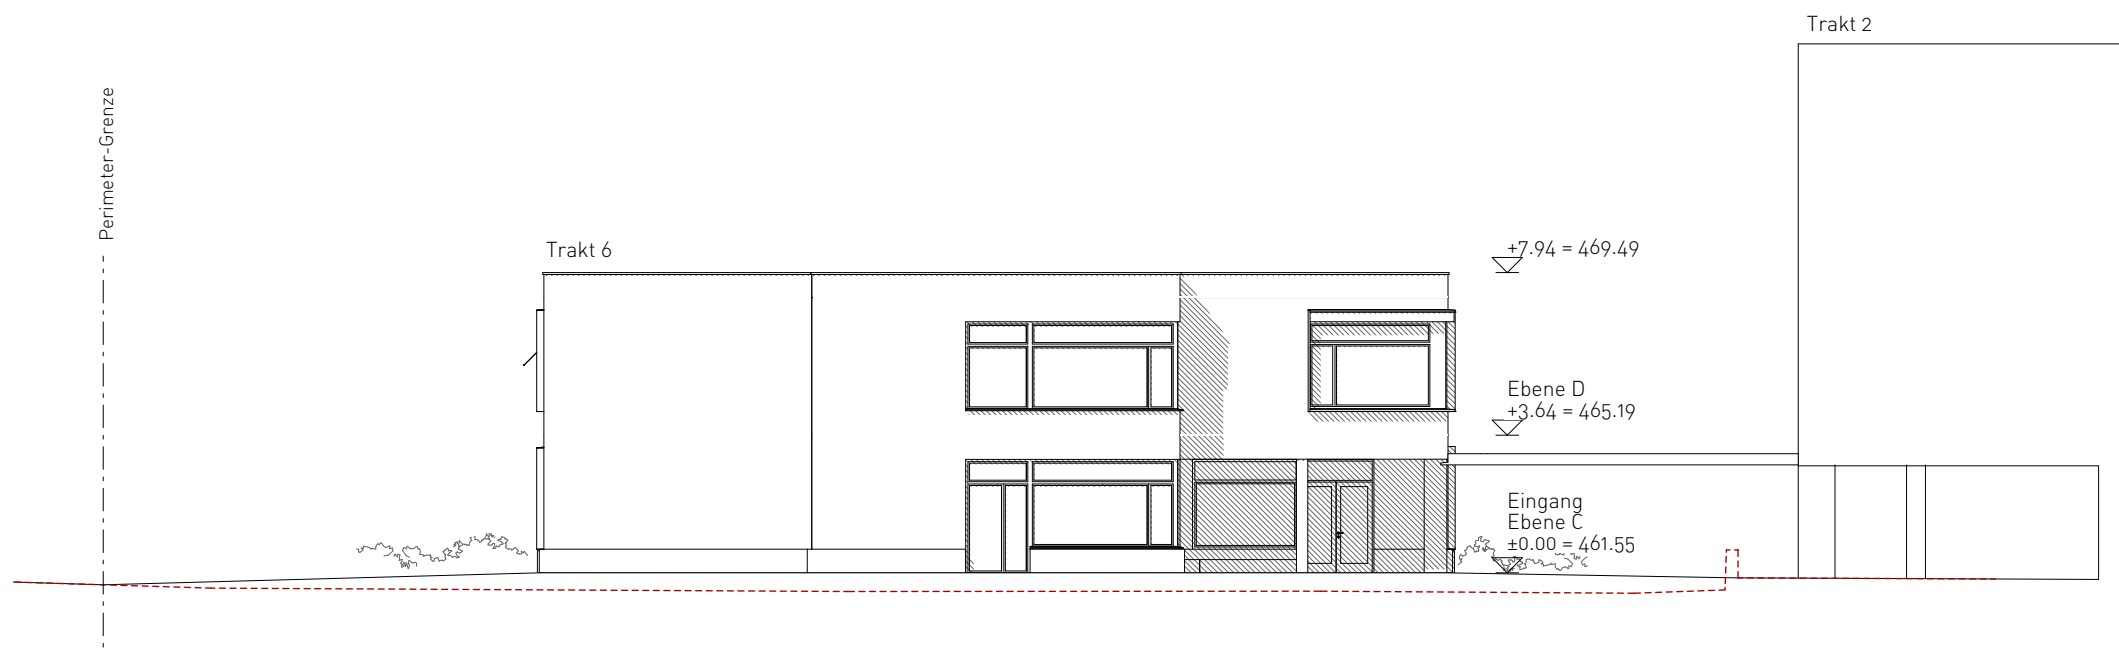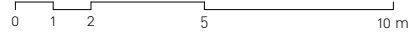

Ansicht Nordost Trakt 6 1:200

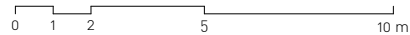

Erweiterung Schulanlage Loreto, Stadt Zug

Baudepartement Stadt Zug
vertreten durch
Abteilung Hochbau
Gubelstrasse 22, 6300 Zug


+/- 0.00 = X.X m.ü.M.

Trakt 6 Ansichten 1:200

Vorprojekt

Plan N°: LOR_T6_AF_31_281
Datum / Gez.: 8.6.2021 / kg, fs
rev.:
Format: A3

Gauch & Schwartz Architekten ETH SIA
Industriestrasse 31, 6300 Zug, Tel 041 530 05 85, info@gauchschwartz.ch

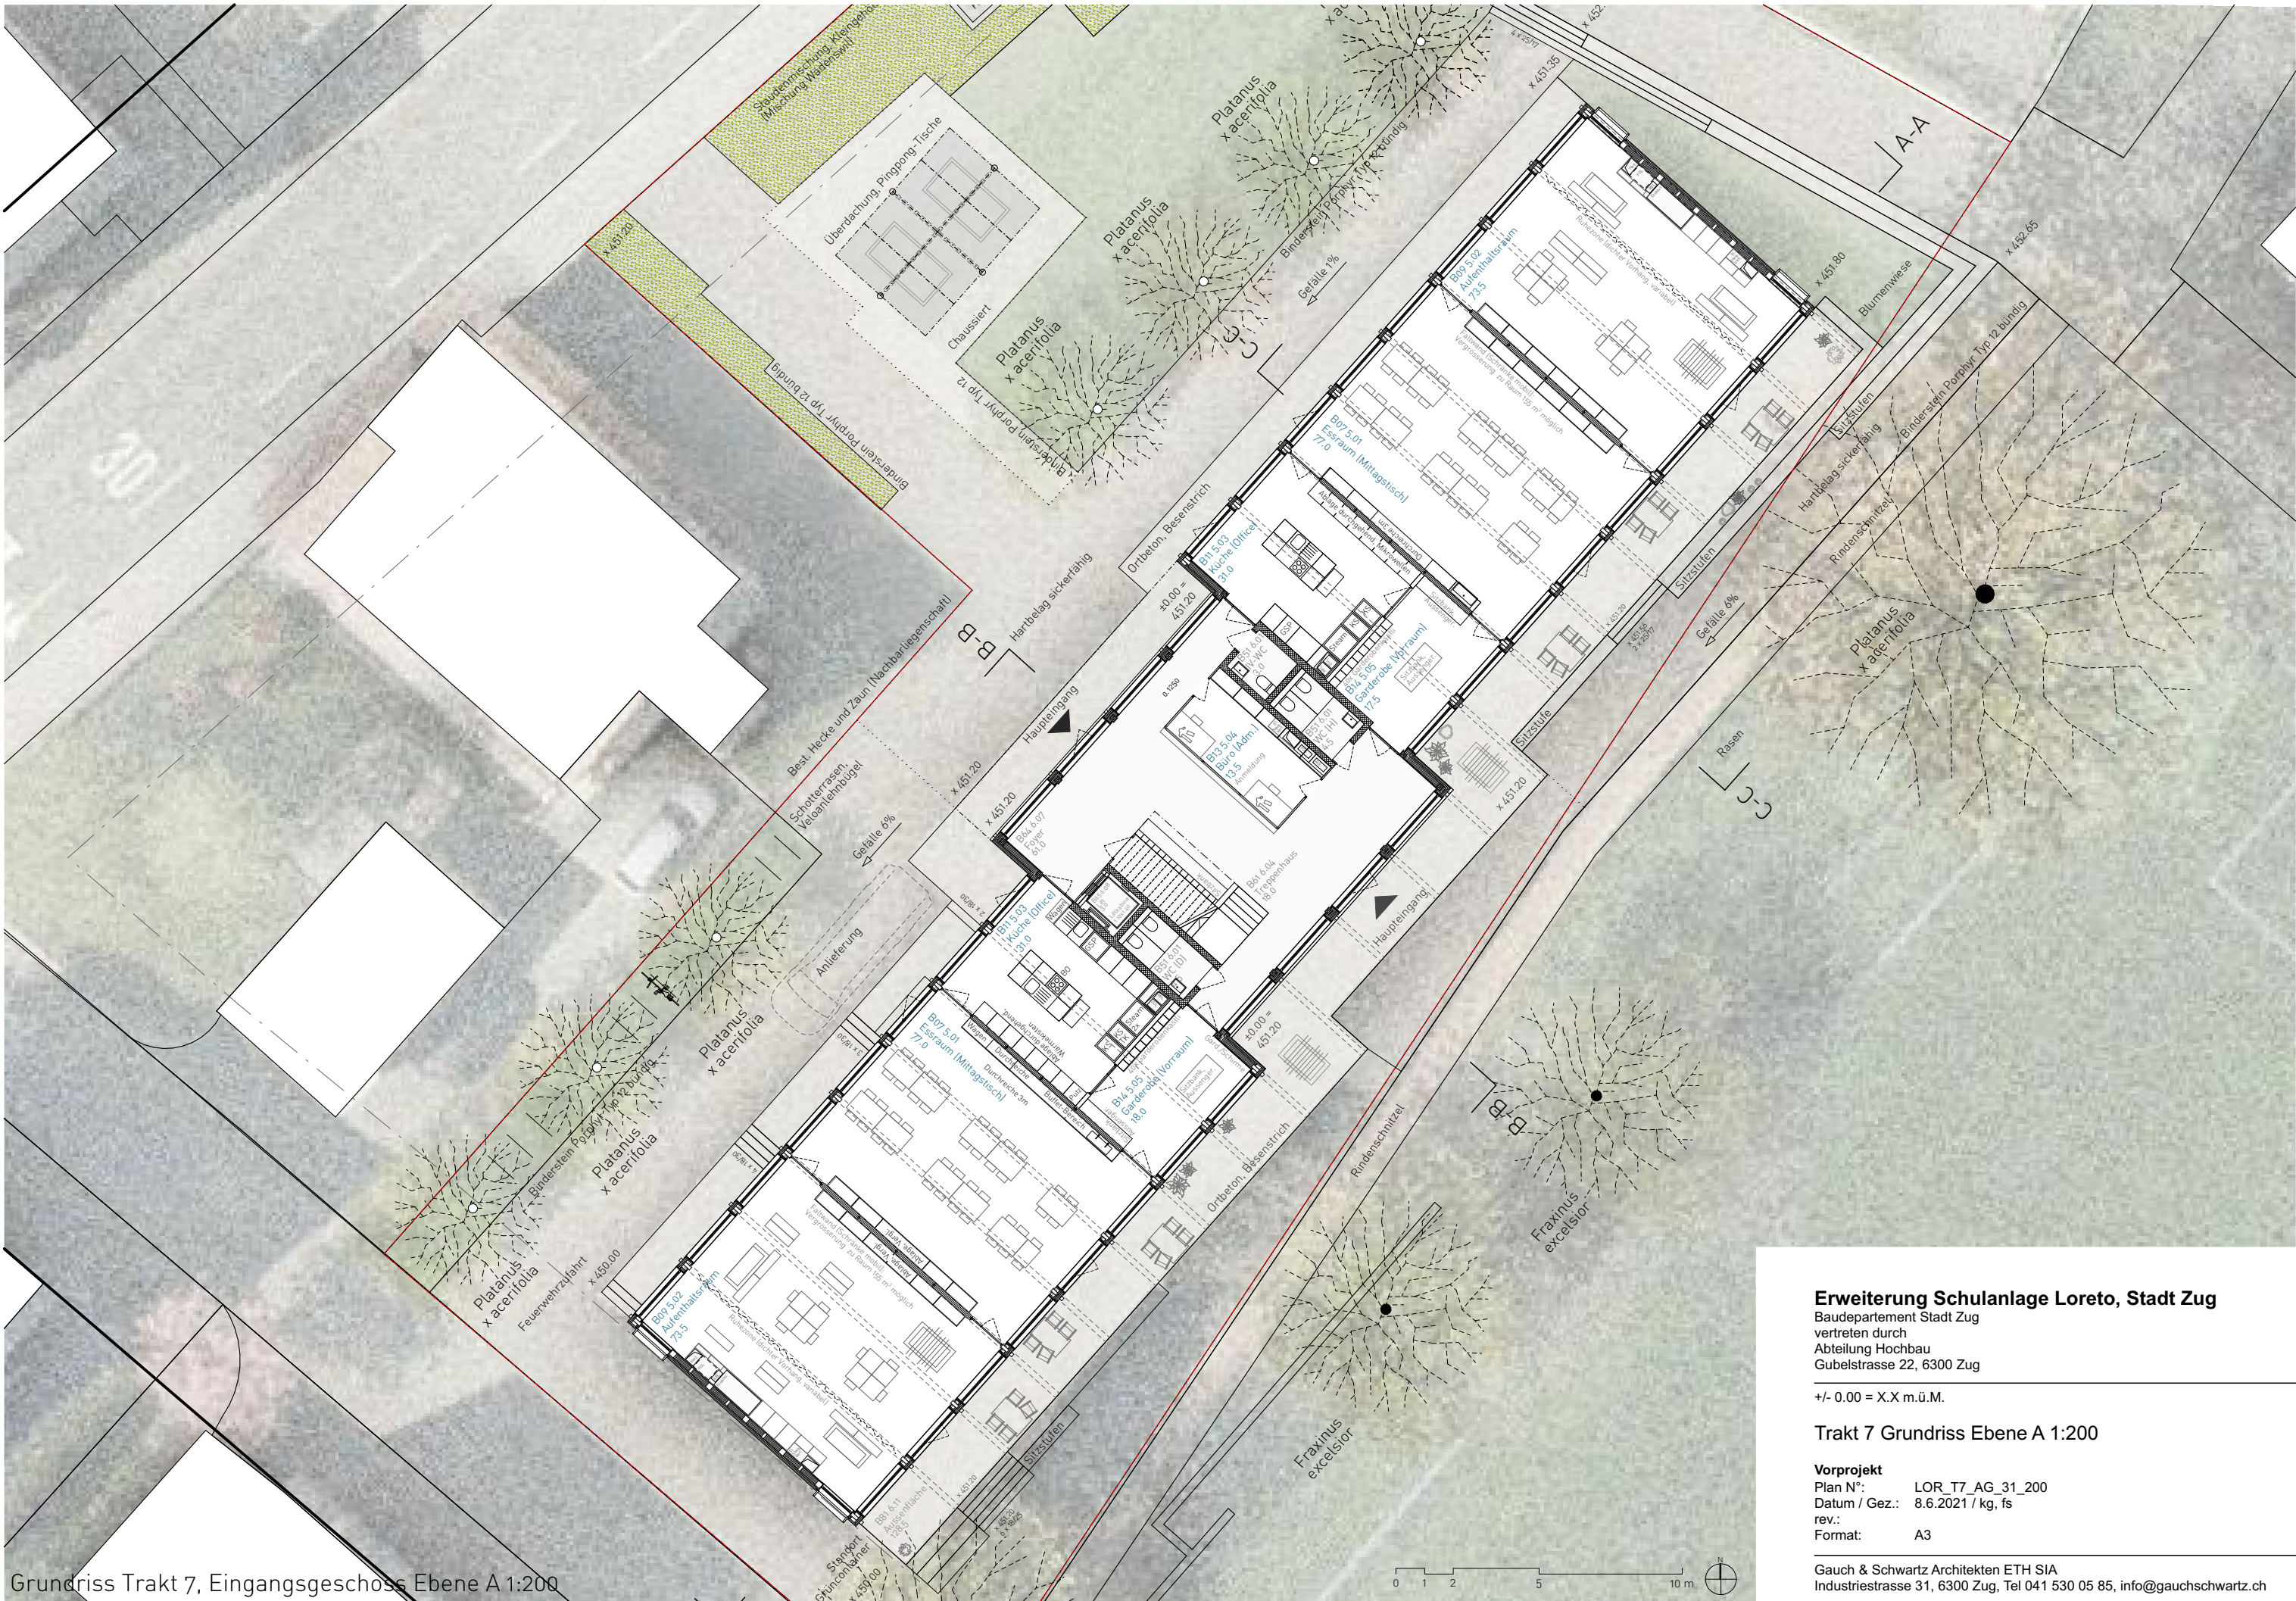

Grundriss Trakt 7, Eingangsgeschoss Ebene A 1:200

Erweiterung Schulanlage Loreto, Stadt Zug

Baudepartement Stadt Zug
vertreten durch
Abteilung Hochbau
Gubelstrasse 22, 6300 Zug



+/- 0.00 = X.X m.ü.M.


Trakt 7 Grundriss Ebene A 1:200

Vorprojekt


Plan N°: LOR_T7_AG_31_200
Datum / Gez.: 8.6.2021 / kg, fs
rev.:
Format: A3

Gauch & Schwartz Architekten ETH SIA
Industriestrasse 31, 6300 Zug, Tel 041 530 05 85, info@gauchschwartz.ch

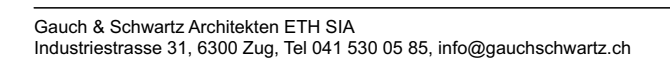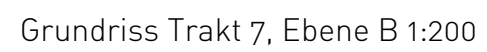

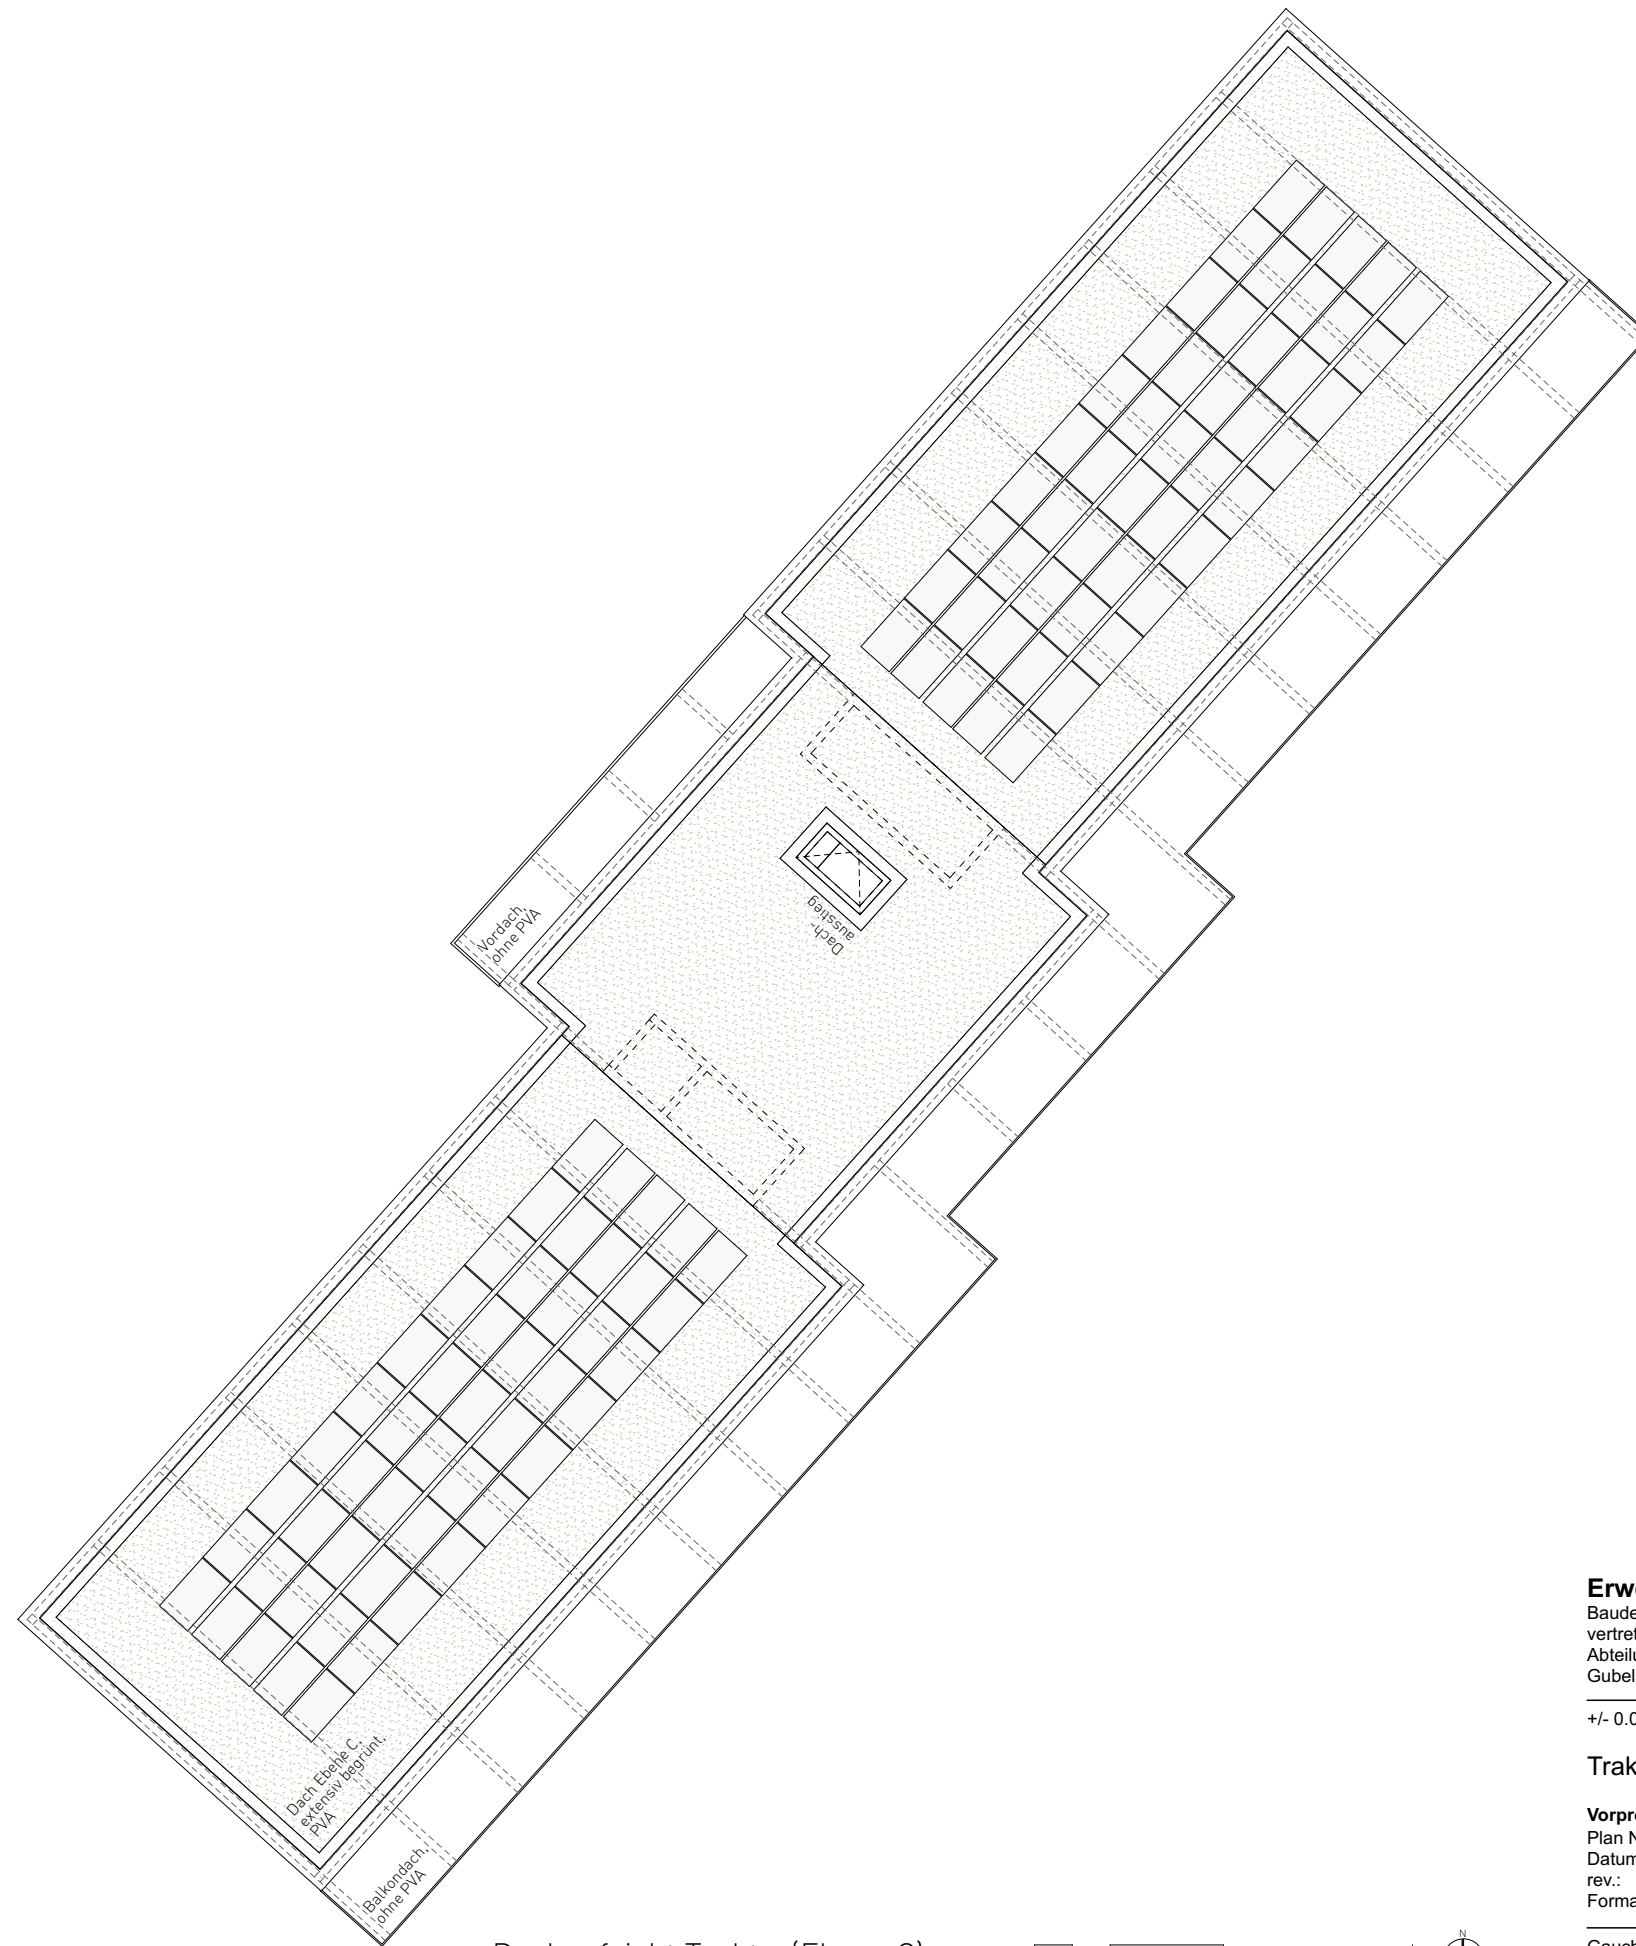

Dachaufsicht Trakt 7 (Ebene C) 1:200

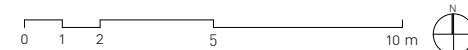

Erweiterung Schulanlage Loreto, Stadt Zug

Baudepartement Stadt Zug
vertreten durch
Abteilung Hochbau
Gubelstrasse 22, 6300 Zug



+/- 0.00 = X.X m.ü.M.

Trakt 7 Dachaufsicht Ebene C 1:200

Vorprojekt

Plan N°: LOR_T7_AG_31_202
Datum / Gez.: 8.6.2021 / kg, fs
rev.:
Format: A3

Gauch & Schwartz Architekten ETH SIA
Industriestrasse 31, 6300 Zug, Tel 041 530 05 85, info@gauchschwartz.ch

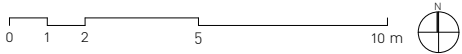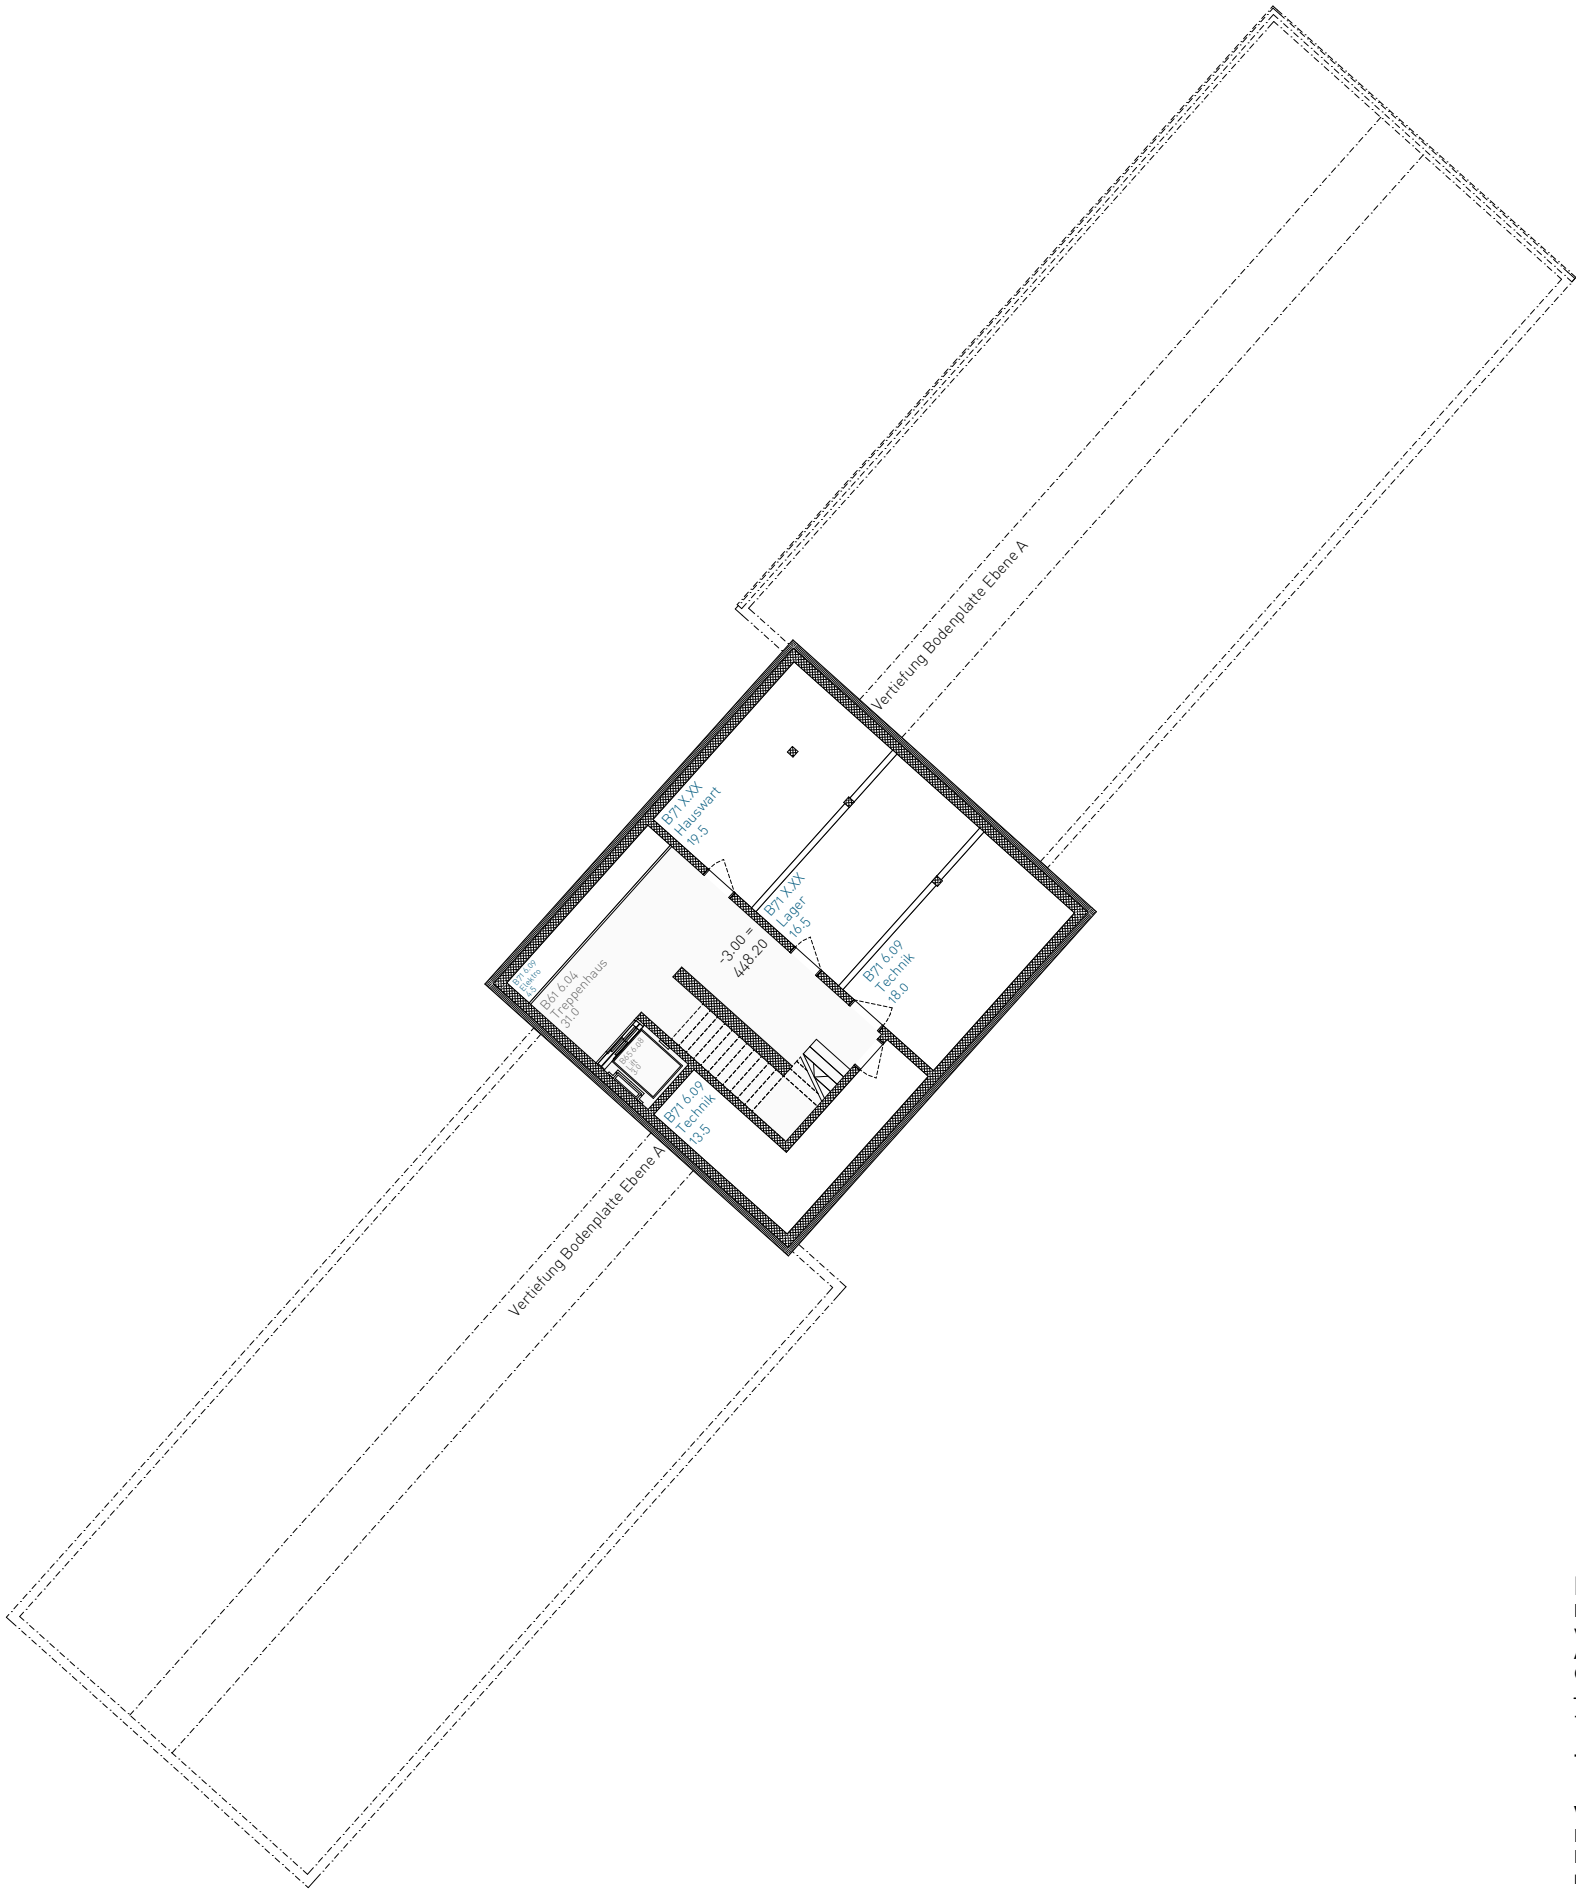

Erweiterung Schulanlage Loreto, Stadt Zug

Baudepartement Stadt Zug
vertreten durch
Abteilung Hochbau
Gubelstrasse 22, 6300 Zug


+/- 0.00 = X.X m.ü.M.

Trakt 7 Grundriss Ebene U 1:200

Vorprojekt

Plan N°: LOR_T7_AG_31_299
Datum / Gez.: 8.6.2021 / kg, fs
rev.:
Format: A3

Gauch & Schwartz Architekten ETH SIA
Industriestrasse 31, 6300 Zug, Tel 041 530 05 85, info@gauchschwartz.ch

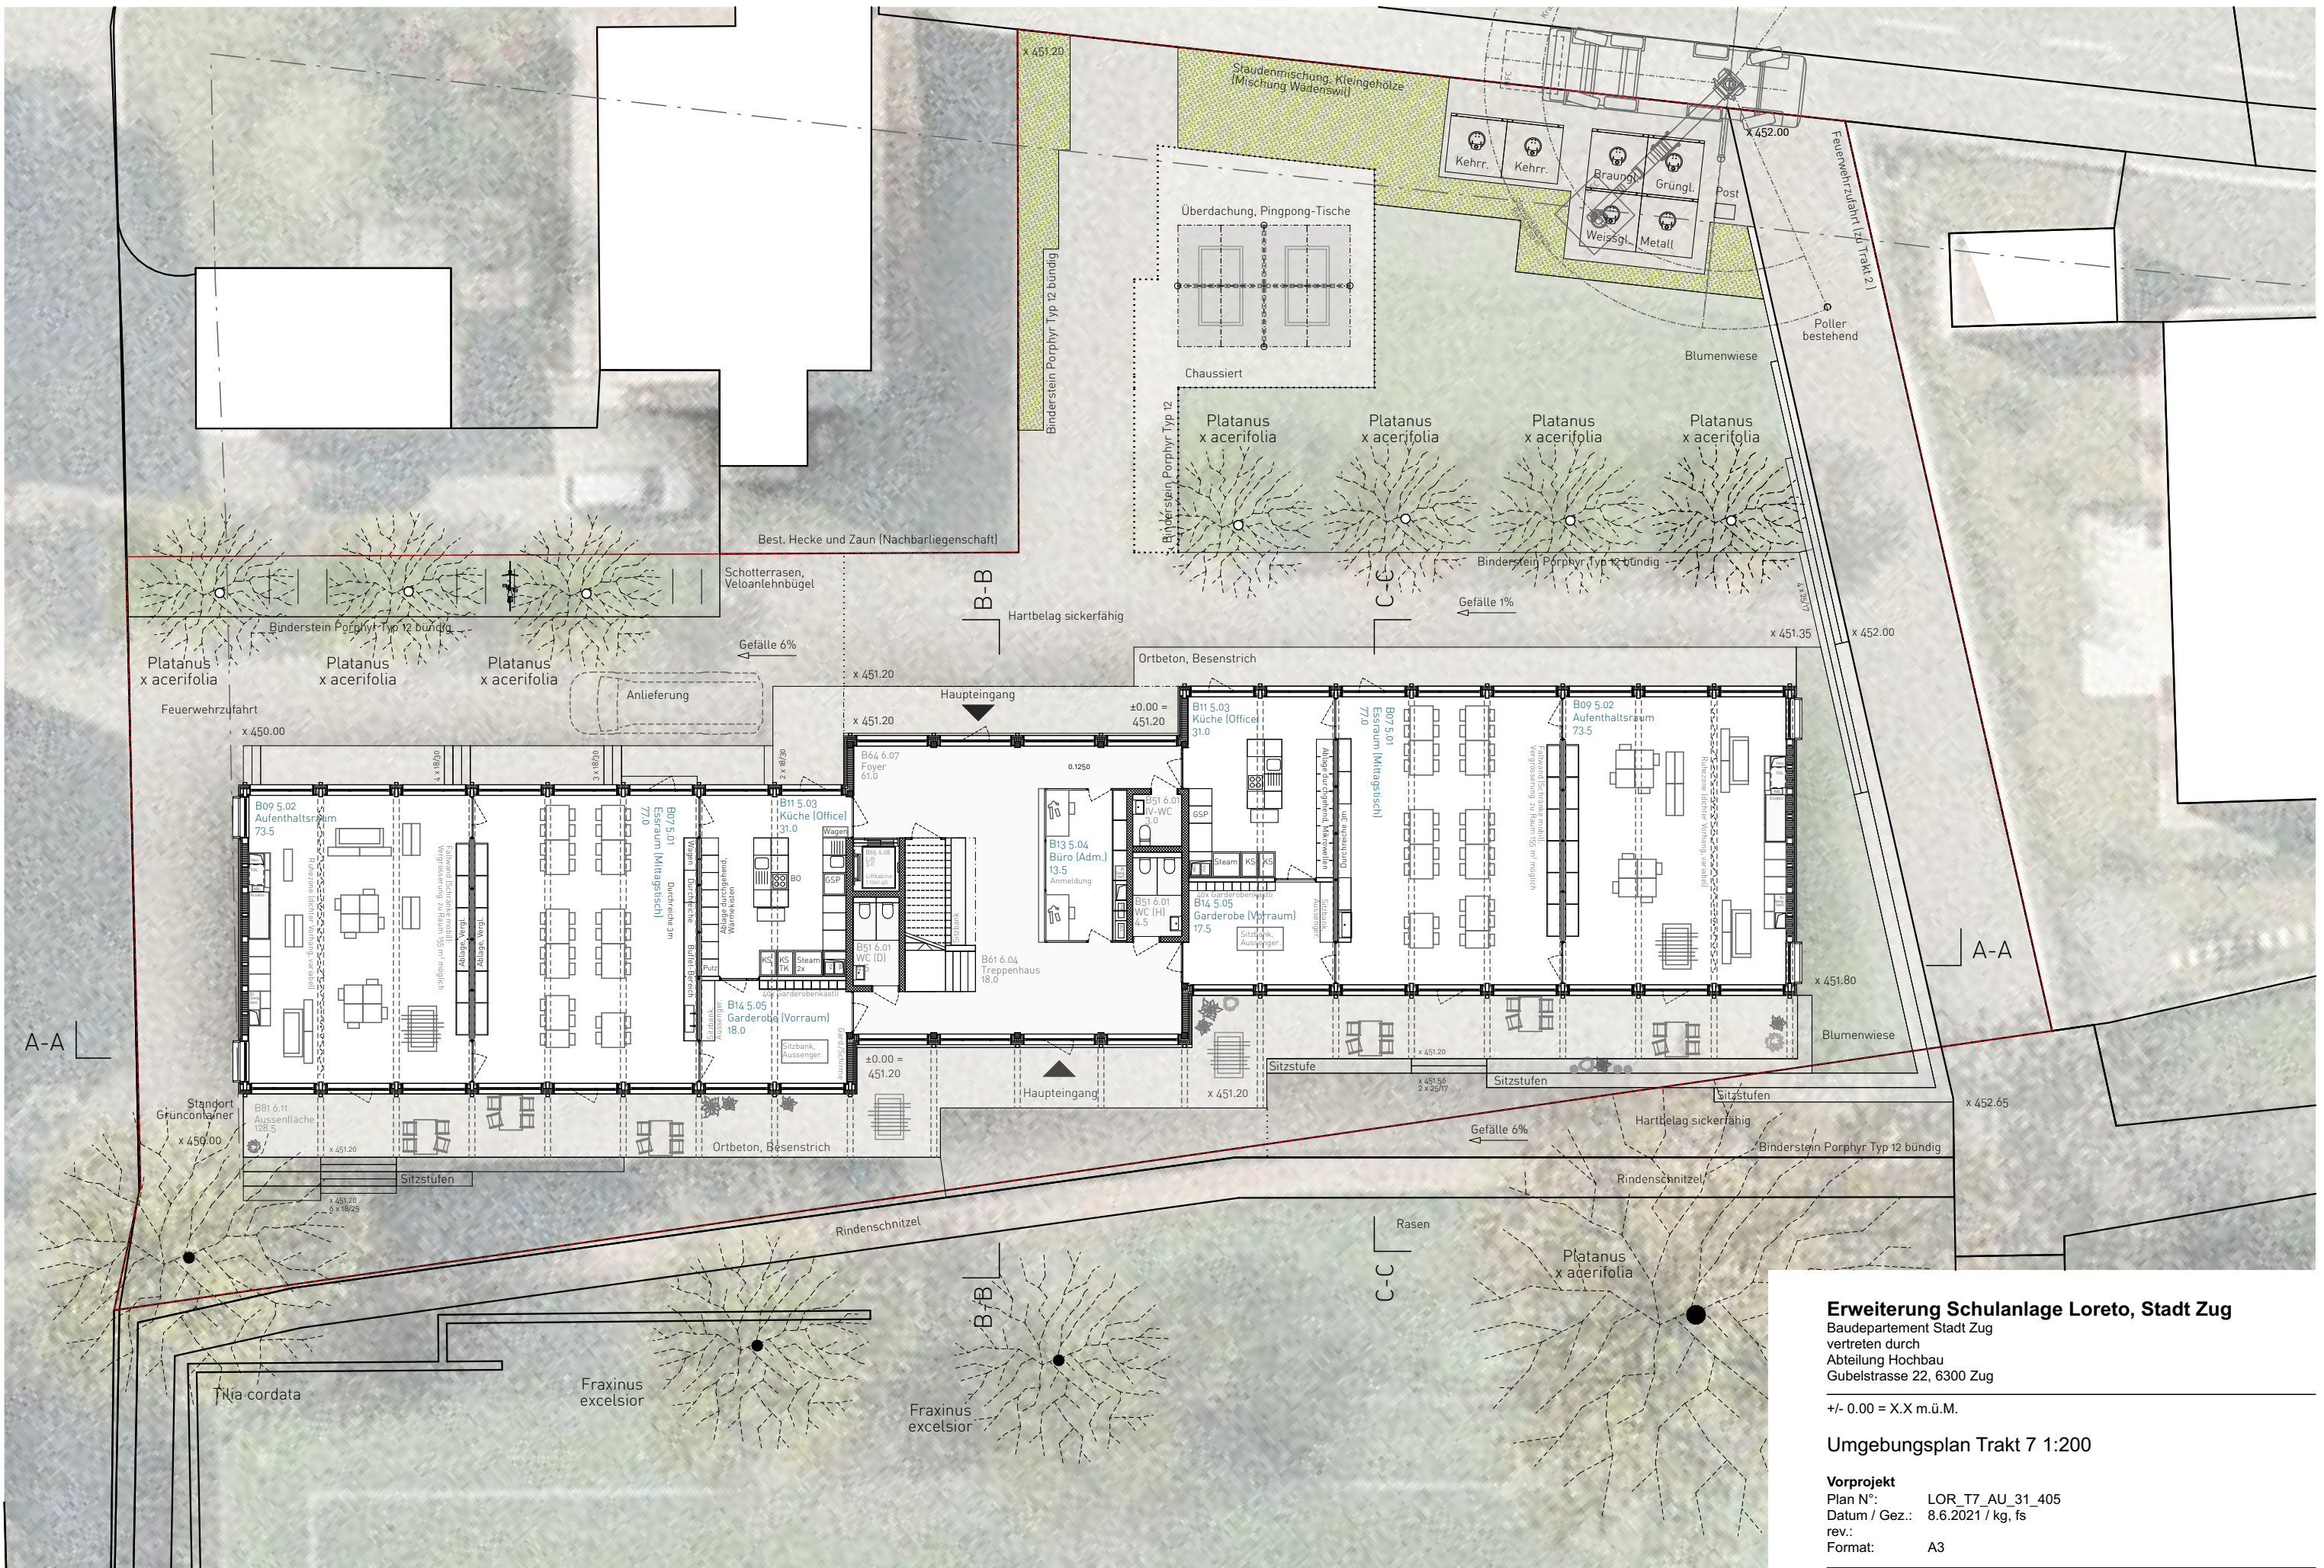

Erweiterung Schulanlage Loreto, Stadt Zug

Baudepartement Stadt Zug
vertreten durch
Abteilung Hochbau
Gubelstrasse 22, 6300 Zug


+/- 0.00 = X.X m.ü.M.

Umgebungsplan Trakt 7 1:200


Vorprojekt

Plan N°: LOR_T7_AU_31_405
Datum / Gez.: 8.6.2021 / kg, fs
rev.:
Format: A3


Gauch & Schwartz Architekten ETH SIA
Industriestrasse 31, 6300 Zug, Tel 041 530 05 85, info@gauchschwartz.ch

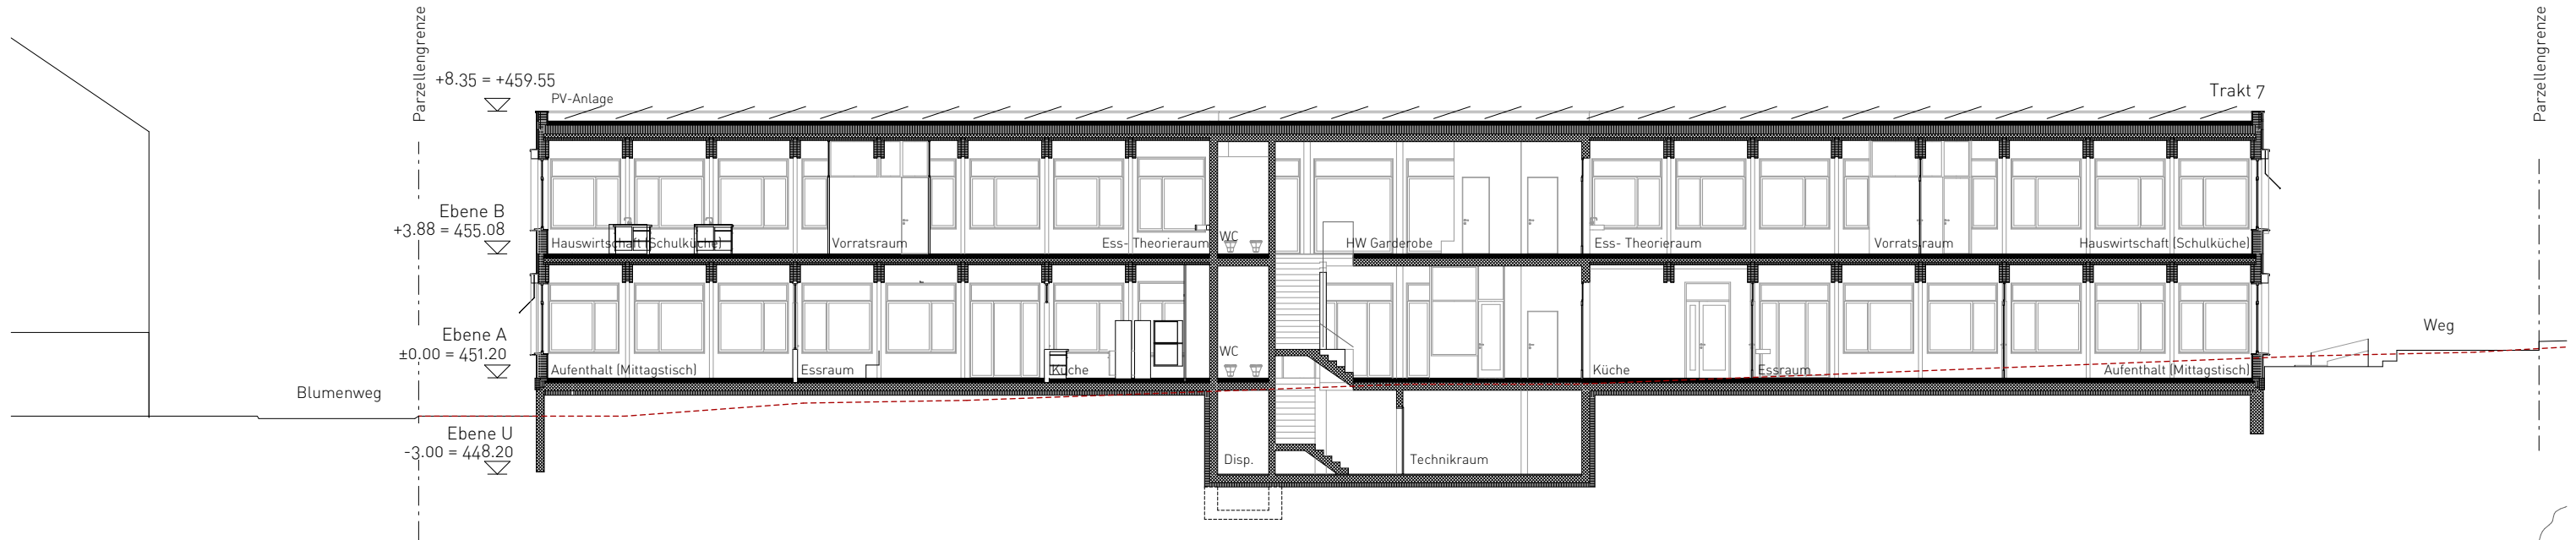

Längsschnitt A-A Trakt 7 1:200

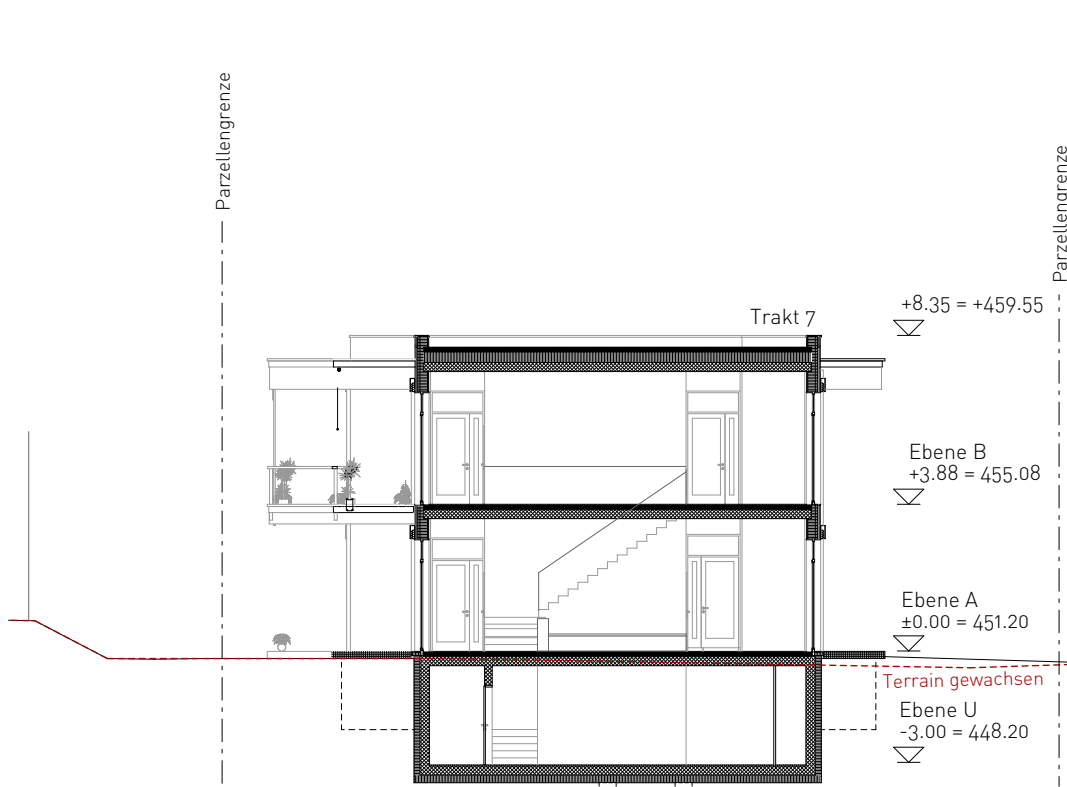

Querschnitt B-B Trakt 7 1:200

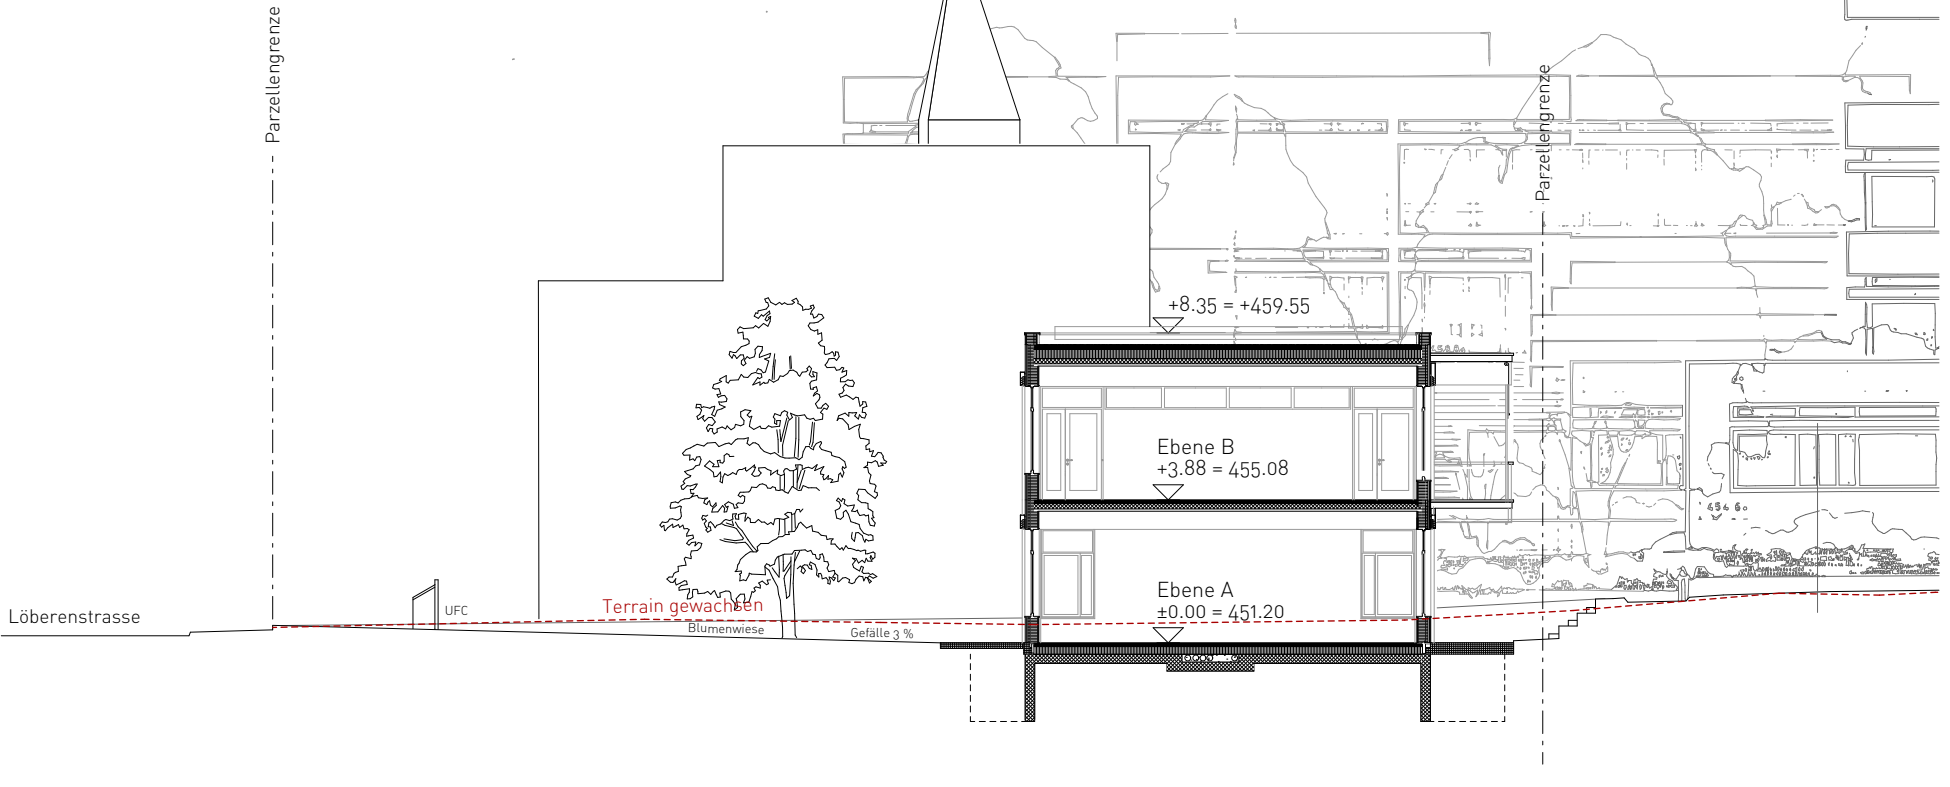

Querschnitt C-C Trakt 7 1:200




Erweiterung Schulanlage Loreto, Stadt Zug
 Baudepartement Stadt Zug
 vertreten durch
 Abteilung Hochbau
 Gubelstrasse 22, 6300 Zug

+/- 0.00 = X.X m.ü.M.

Trakt 7 Schnitte 1:200

Vorprojekt
 Plan N°: LOR_T7_AS_31_250
 Datum / Gez.: 8.6.2021 / kg, fs
 rev.:
 Format: A3

Gauch & Schwartz Architekten ETH SIA
 Industriestrasse 31, 6300 Zug, Tel 041 530 05 85, info@gauchschwartz.ch

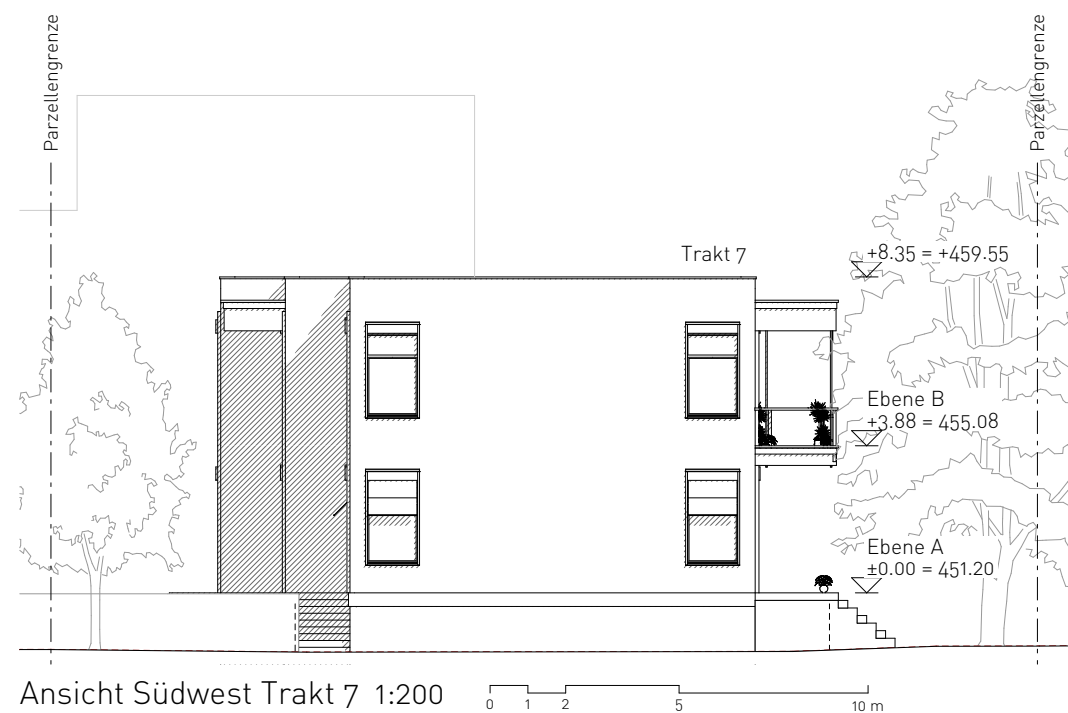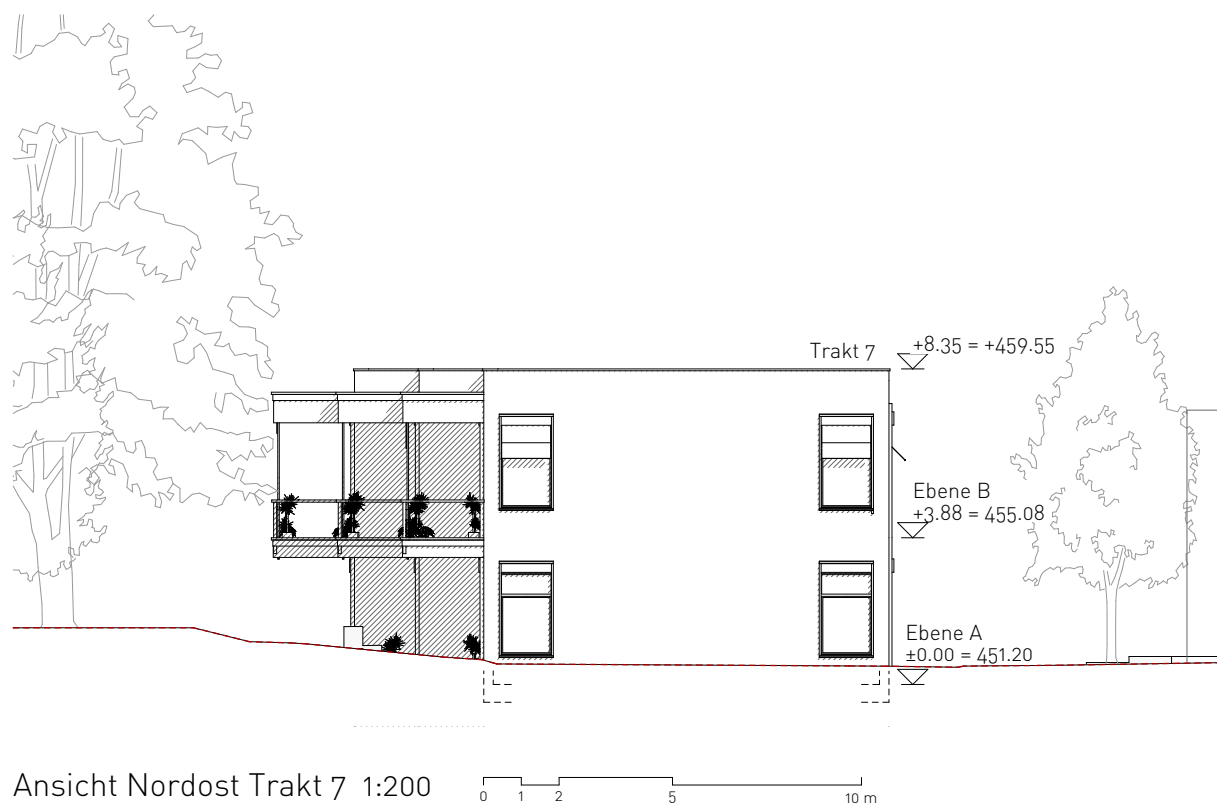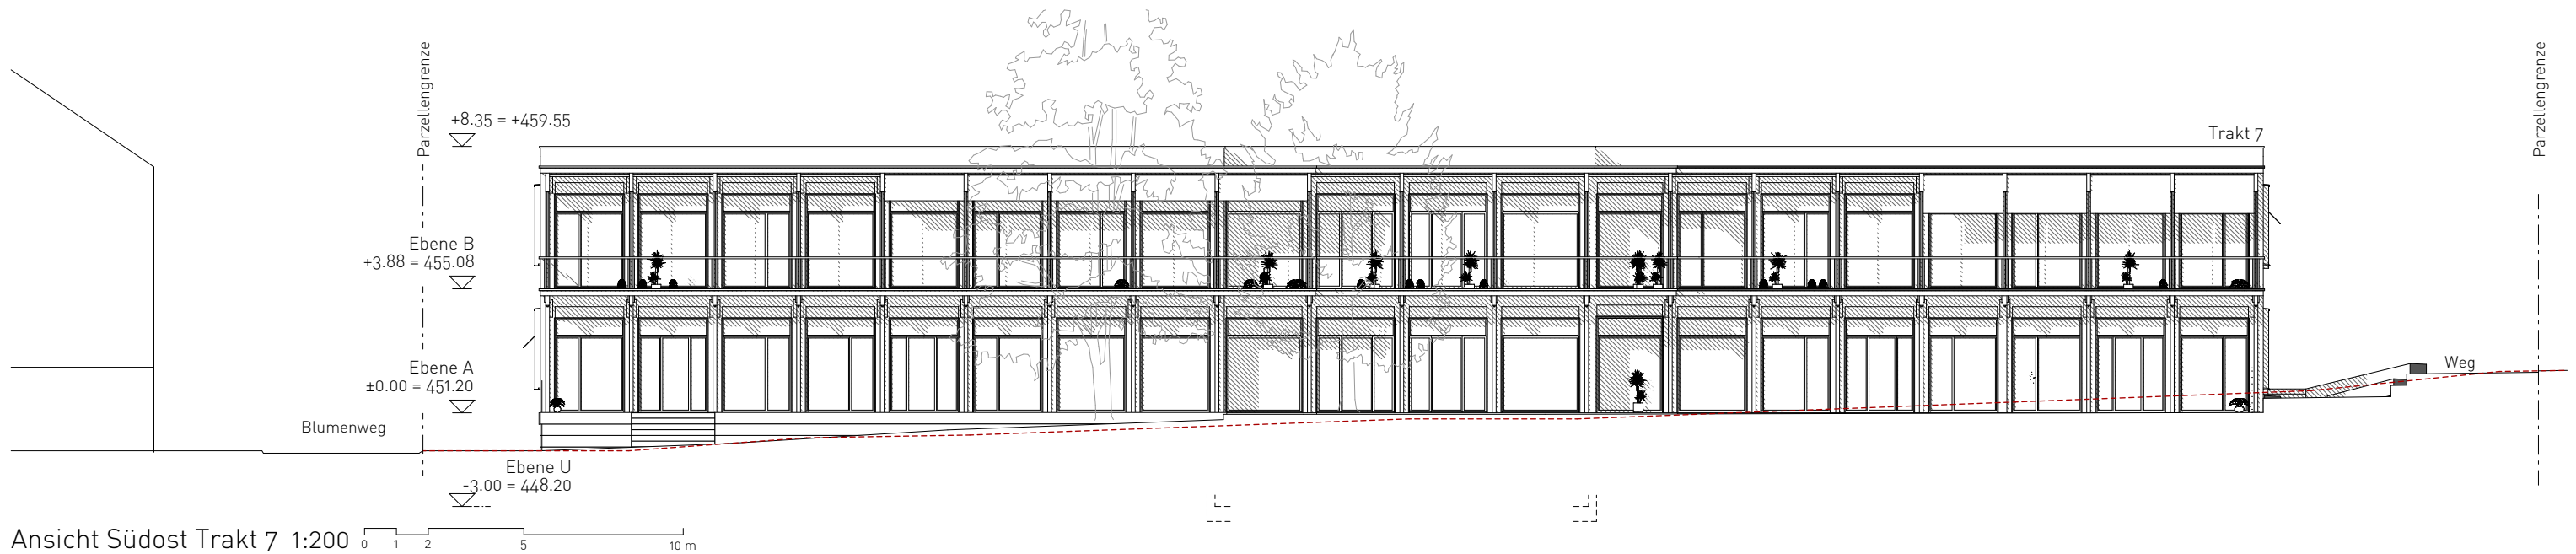

Erweiterung Schulanlage Loreto, Stadt Zug

Baudepartement Stadt Zug
vertreten durch
Abteilung Hochbau
Gubelstrasse 22, 6300 Zug

+/- 0.00 = X.X m.ü.M.

Trakt 7 Ansichten 1:200

Vorprojekt
Plan N°: LOR_T7_AF_31_280
Datum / Gez.: 8.6.2021 / kg, fs
rev.:
Format: A3

Gauch & Schwartz Architekten ETH SIA
Industriestrasse 31, 6300 Zug, Tel 041 530 05 85, info@gauchschwartz.ch