




Grundriss Eingangsgeschoss Masstab 1:320

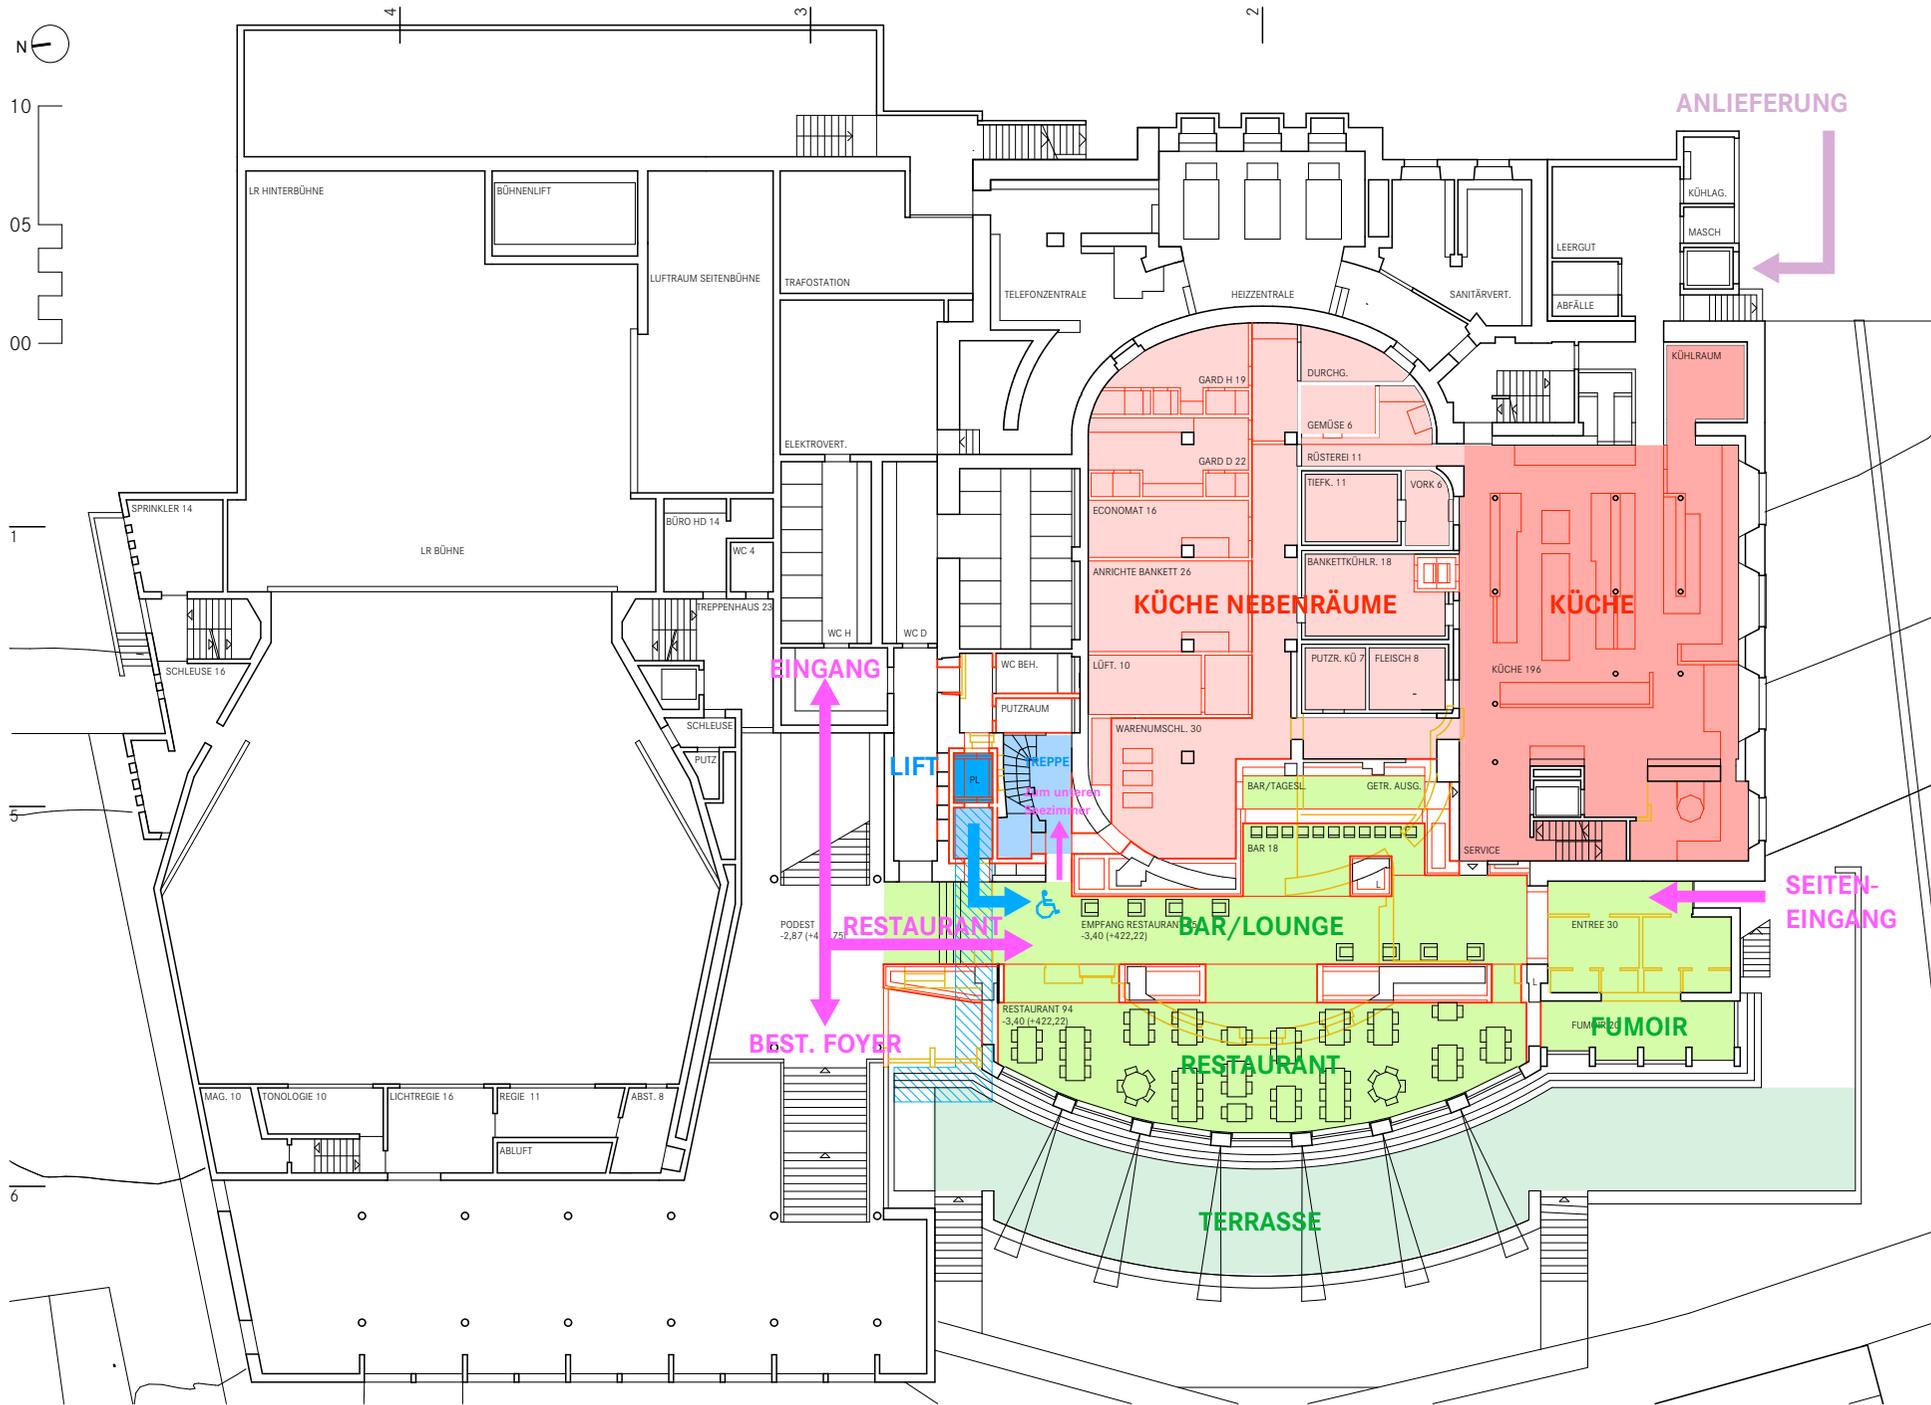


Grundriss Restaurantgeschoss Masstab 1:320

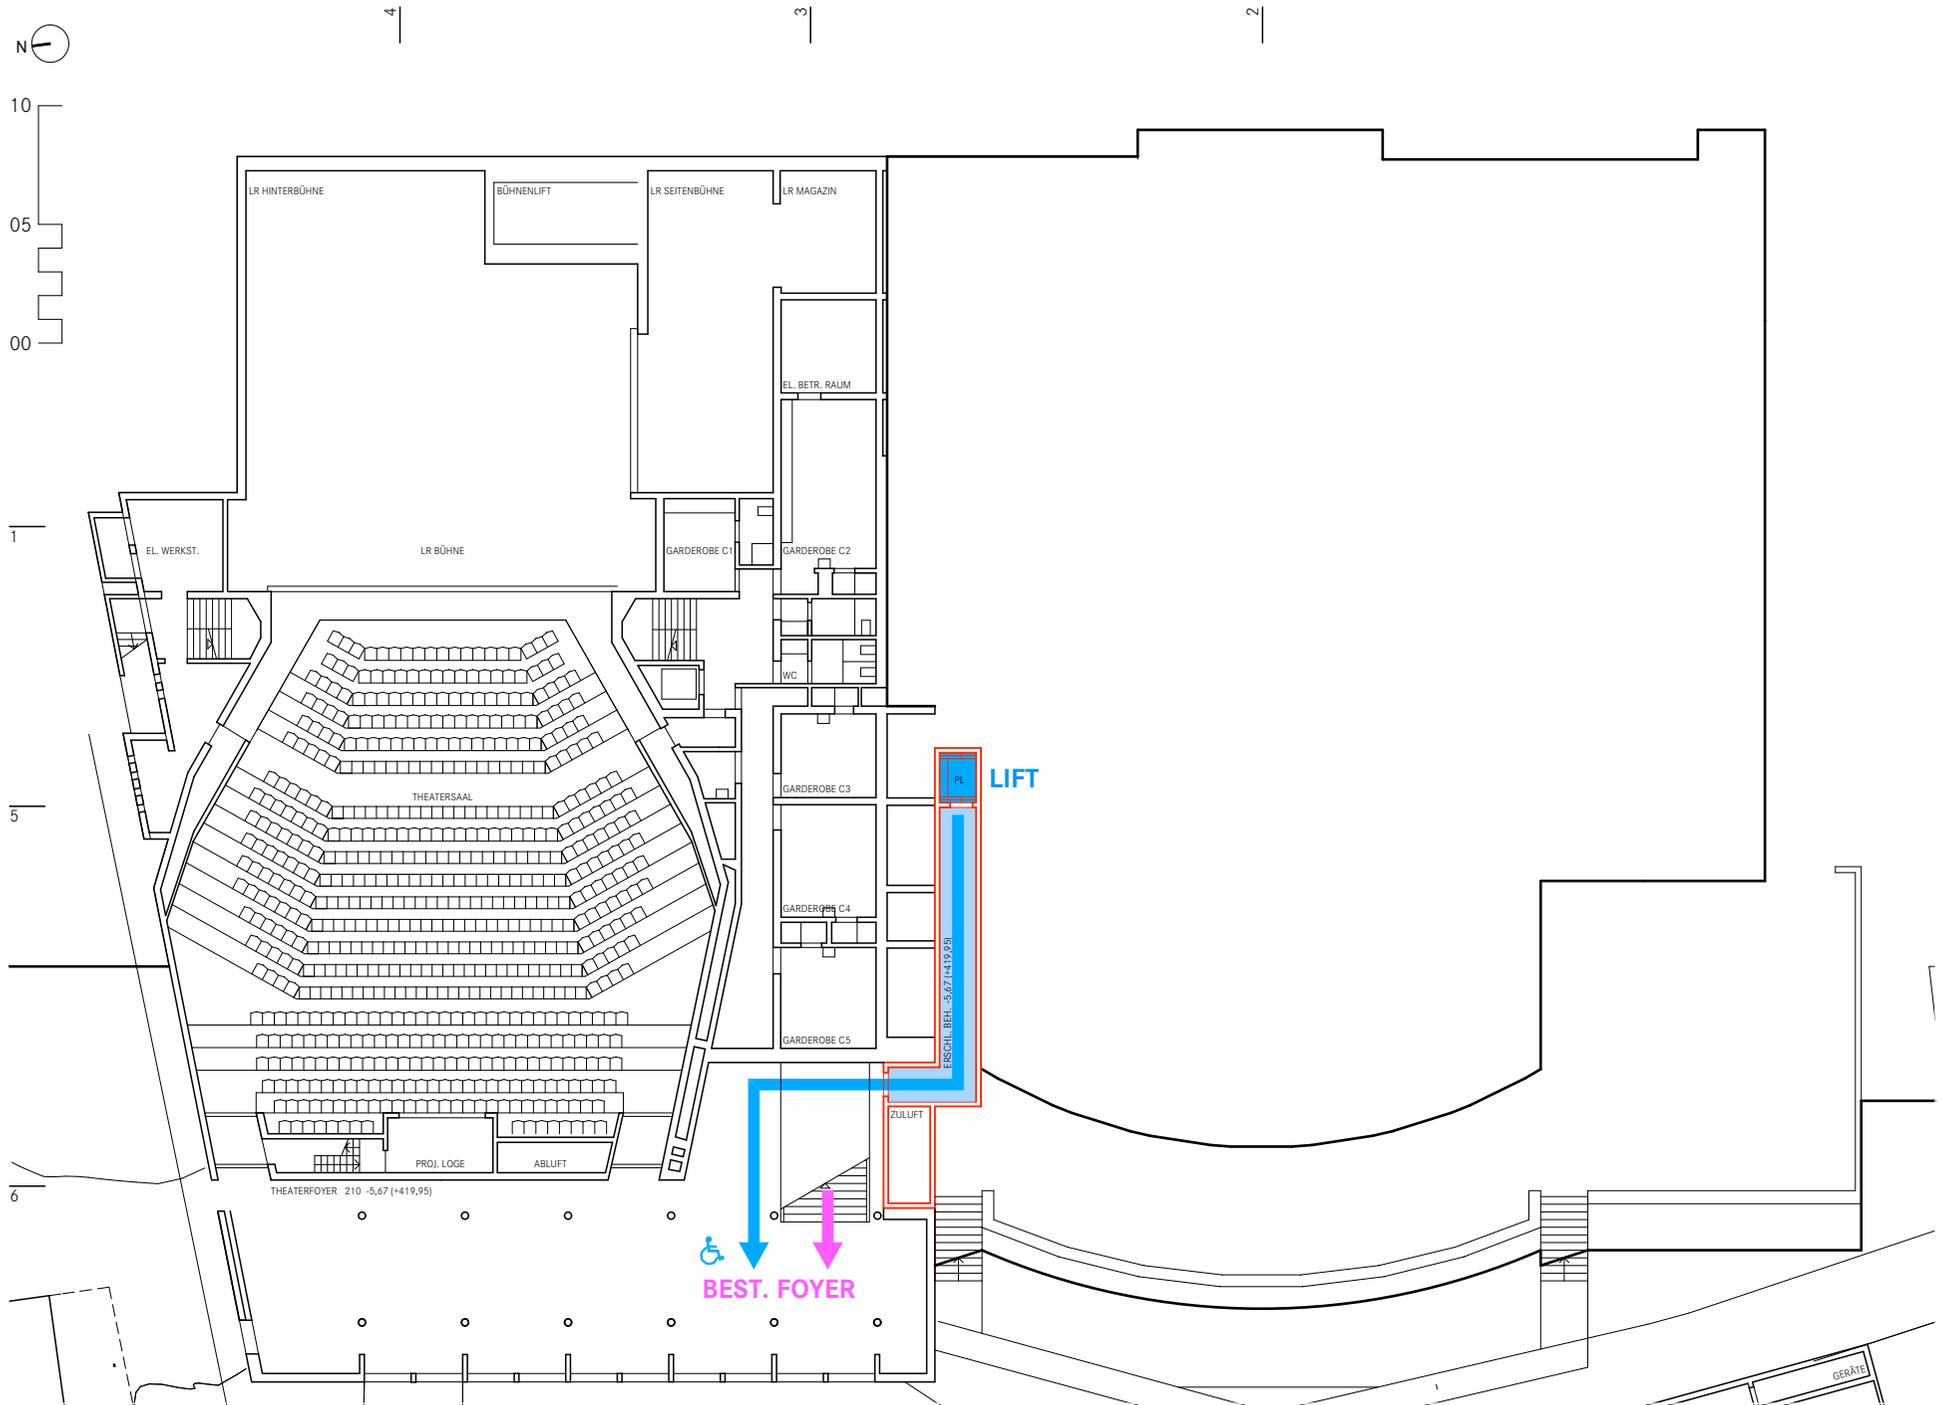

Grundriss Foyergeschoss seeseitig Masstab 1:320

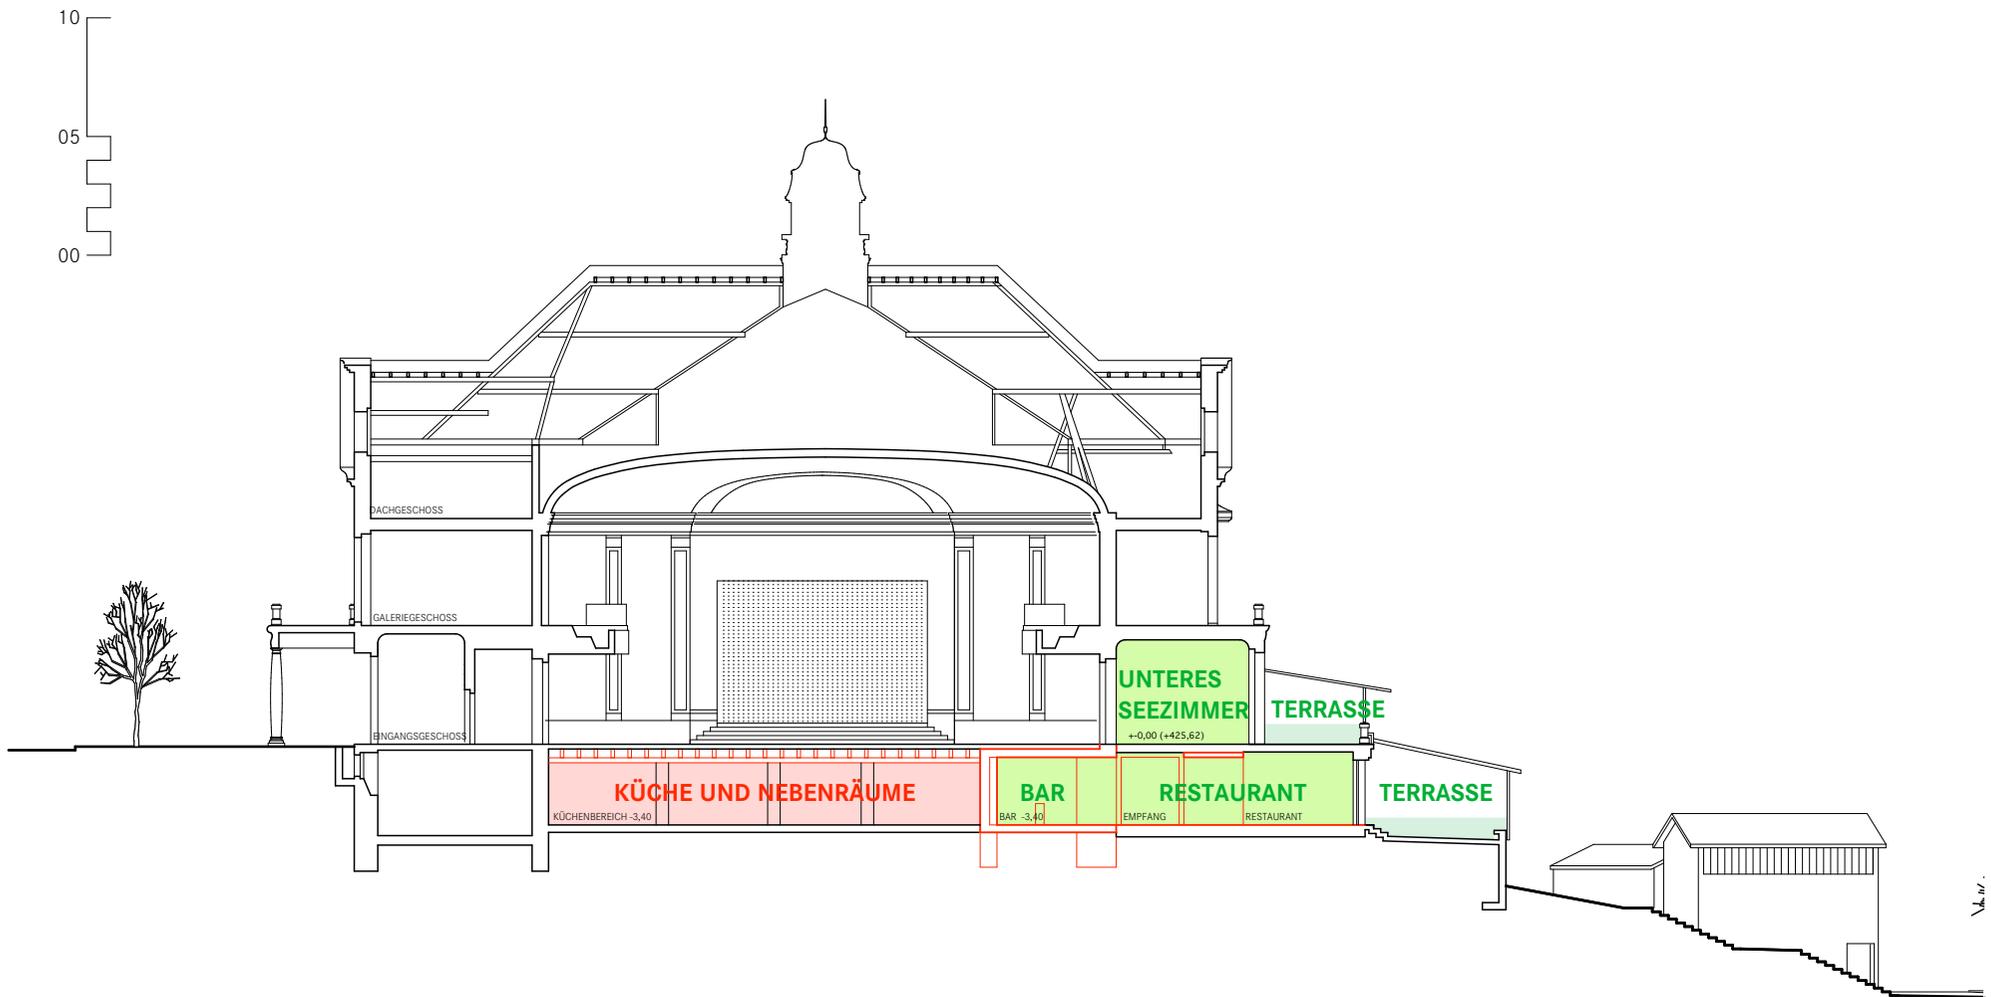

Schnitt 2 Masstab 1:320

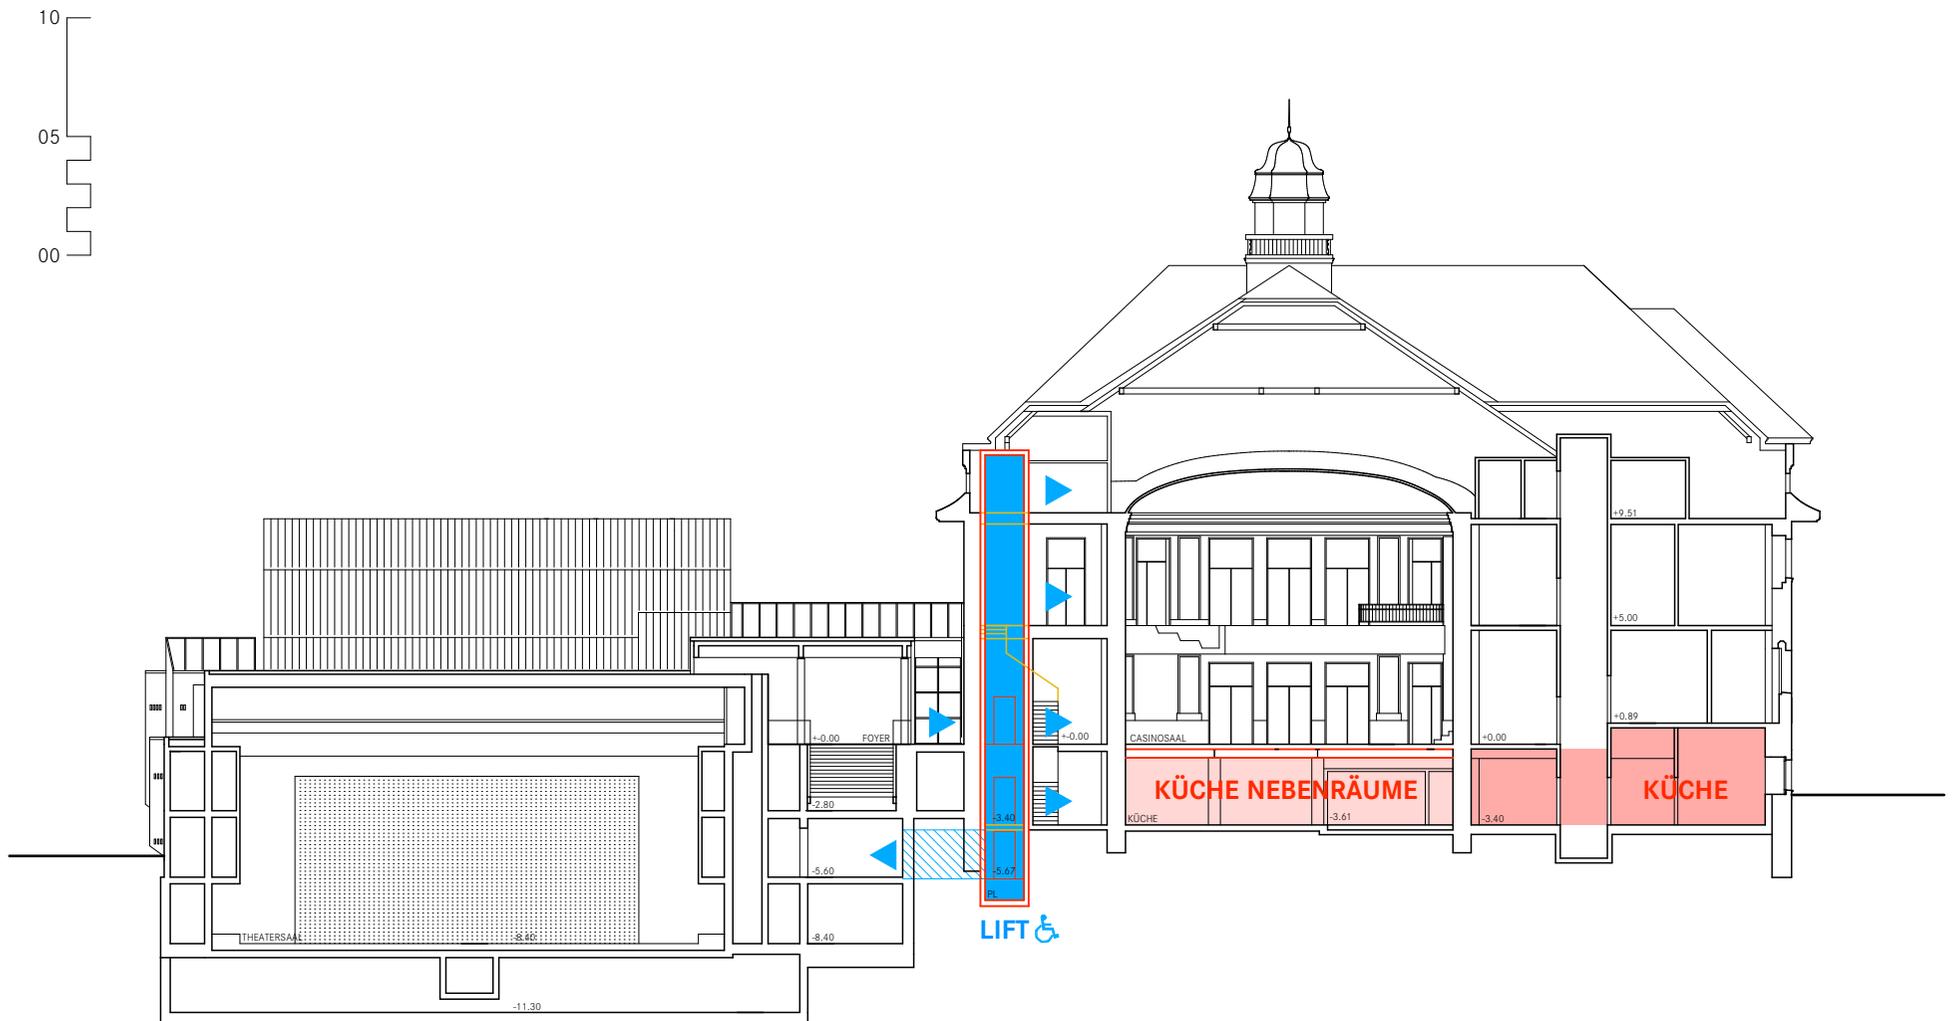

Schnitt 5 Masstab 1:320