




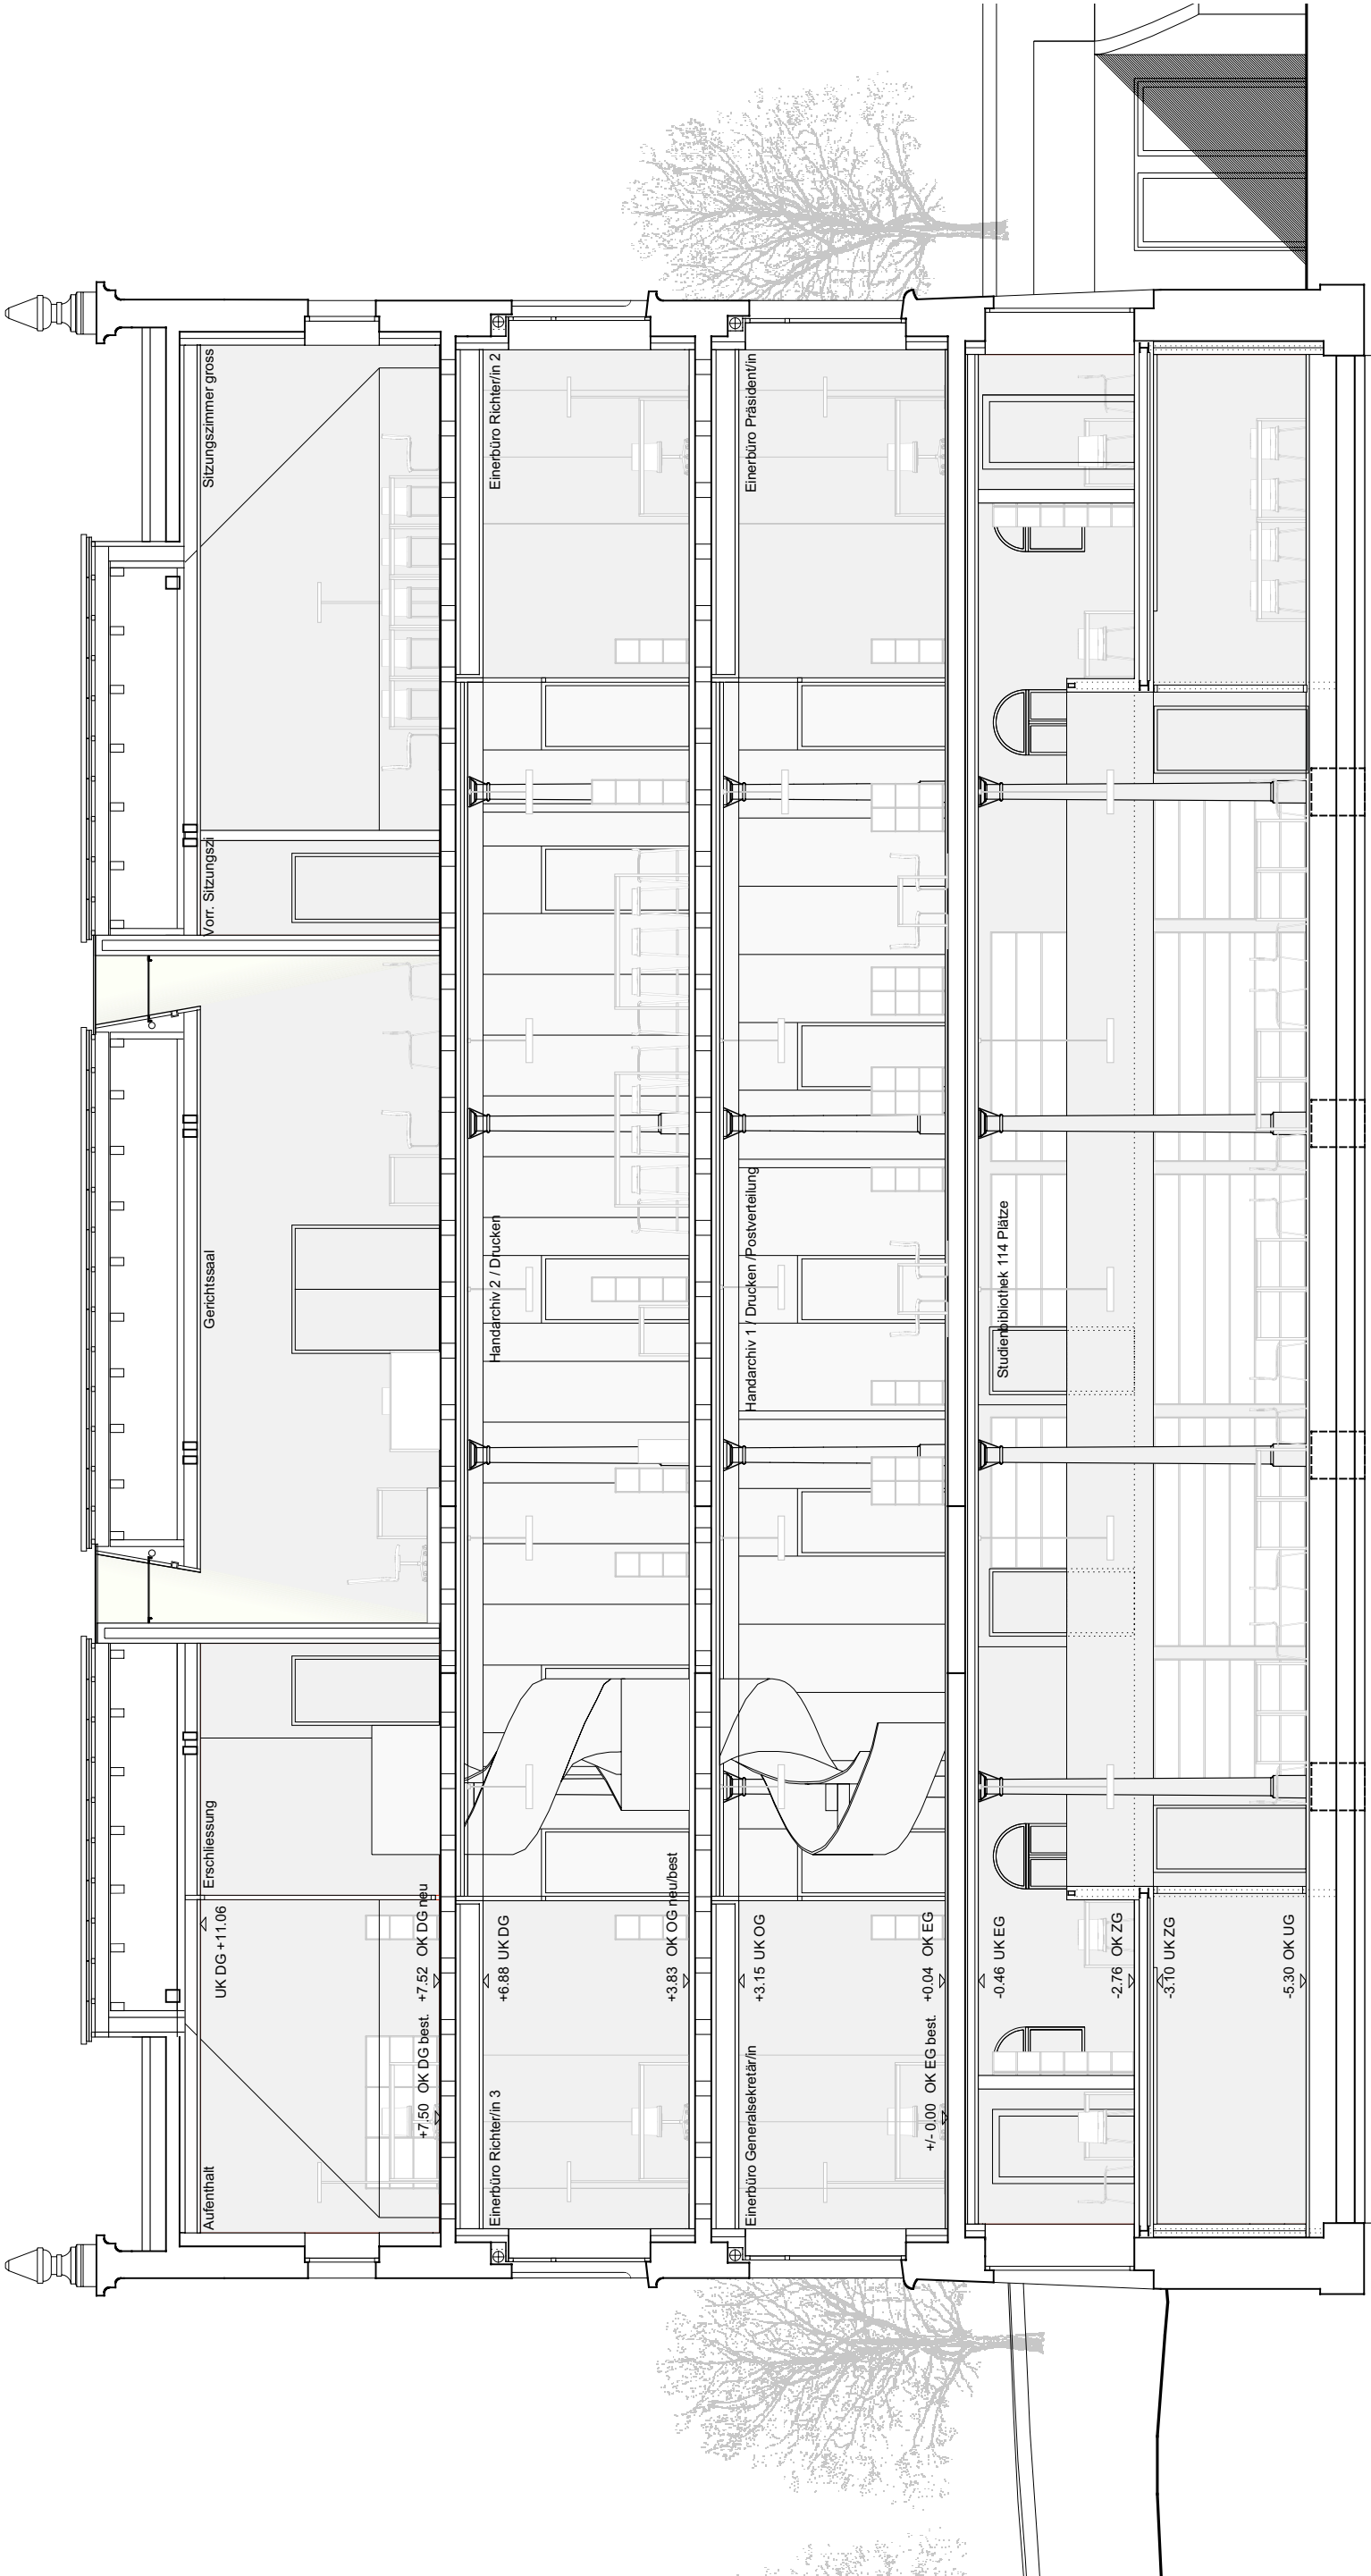


Mst	1:100	Fachplaner:		Gesamtplaner:		Bauphysik: Kanton Zug Baudirektion / Hochbauamt Aabachstrasse 5 Postfach 857 6301 Zug T 041 728 54 00 F 041 728 54 09	Projekt: Umbau Kantonales Zeughaus Zug Kirchenstrasse 6 6300 Zug	177 UZZ
Dat	23.09.2009	Bauing.	WAM Partner, 3005 Bern	Graf Stampfli Jenni				
		Elektro	BERING AG, 3000 Bern	Architekten AG				
For	A3	HLKS	Roschi+Partner AG, 3063 Ittigen	Weissensteinstr. 81 4500 Solothurn T 032 624 50 50 F 032 622 06 08 www.graf-stampfli-jenni.ch info@graf-stampfli-jenni.ch				
Verf	GSJ	Bauphys.	MBJ Bauphysik + Akustik AG, 3422 Kirchberg				Schnitt A-A	

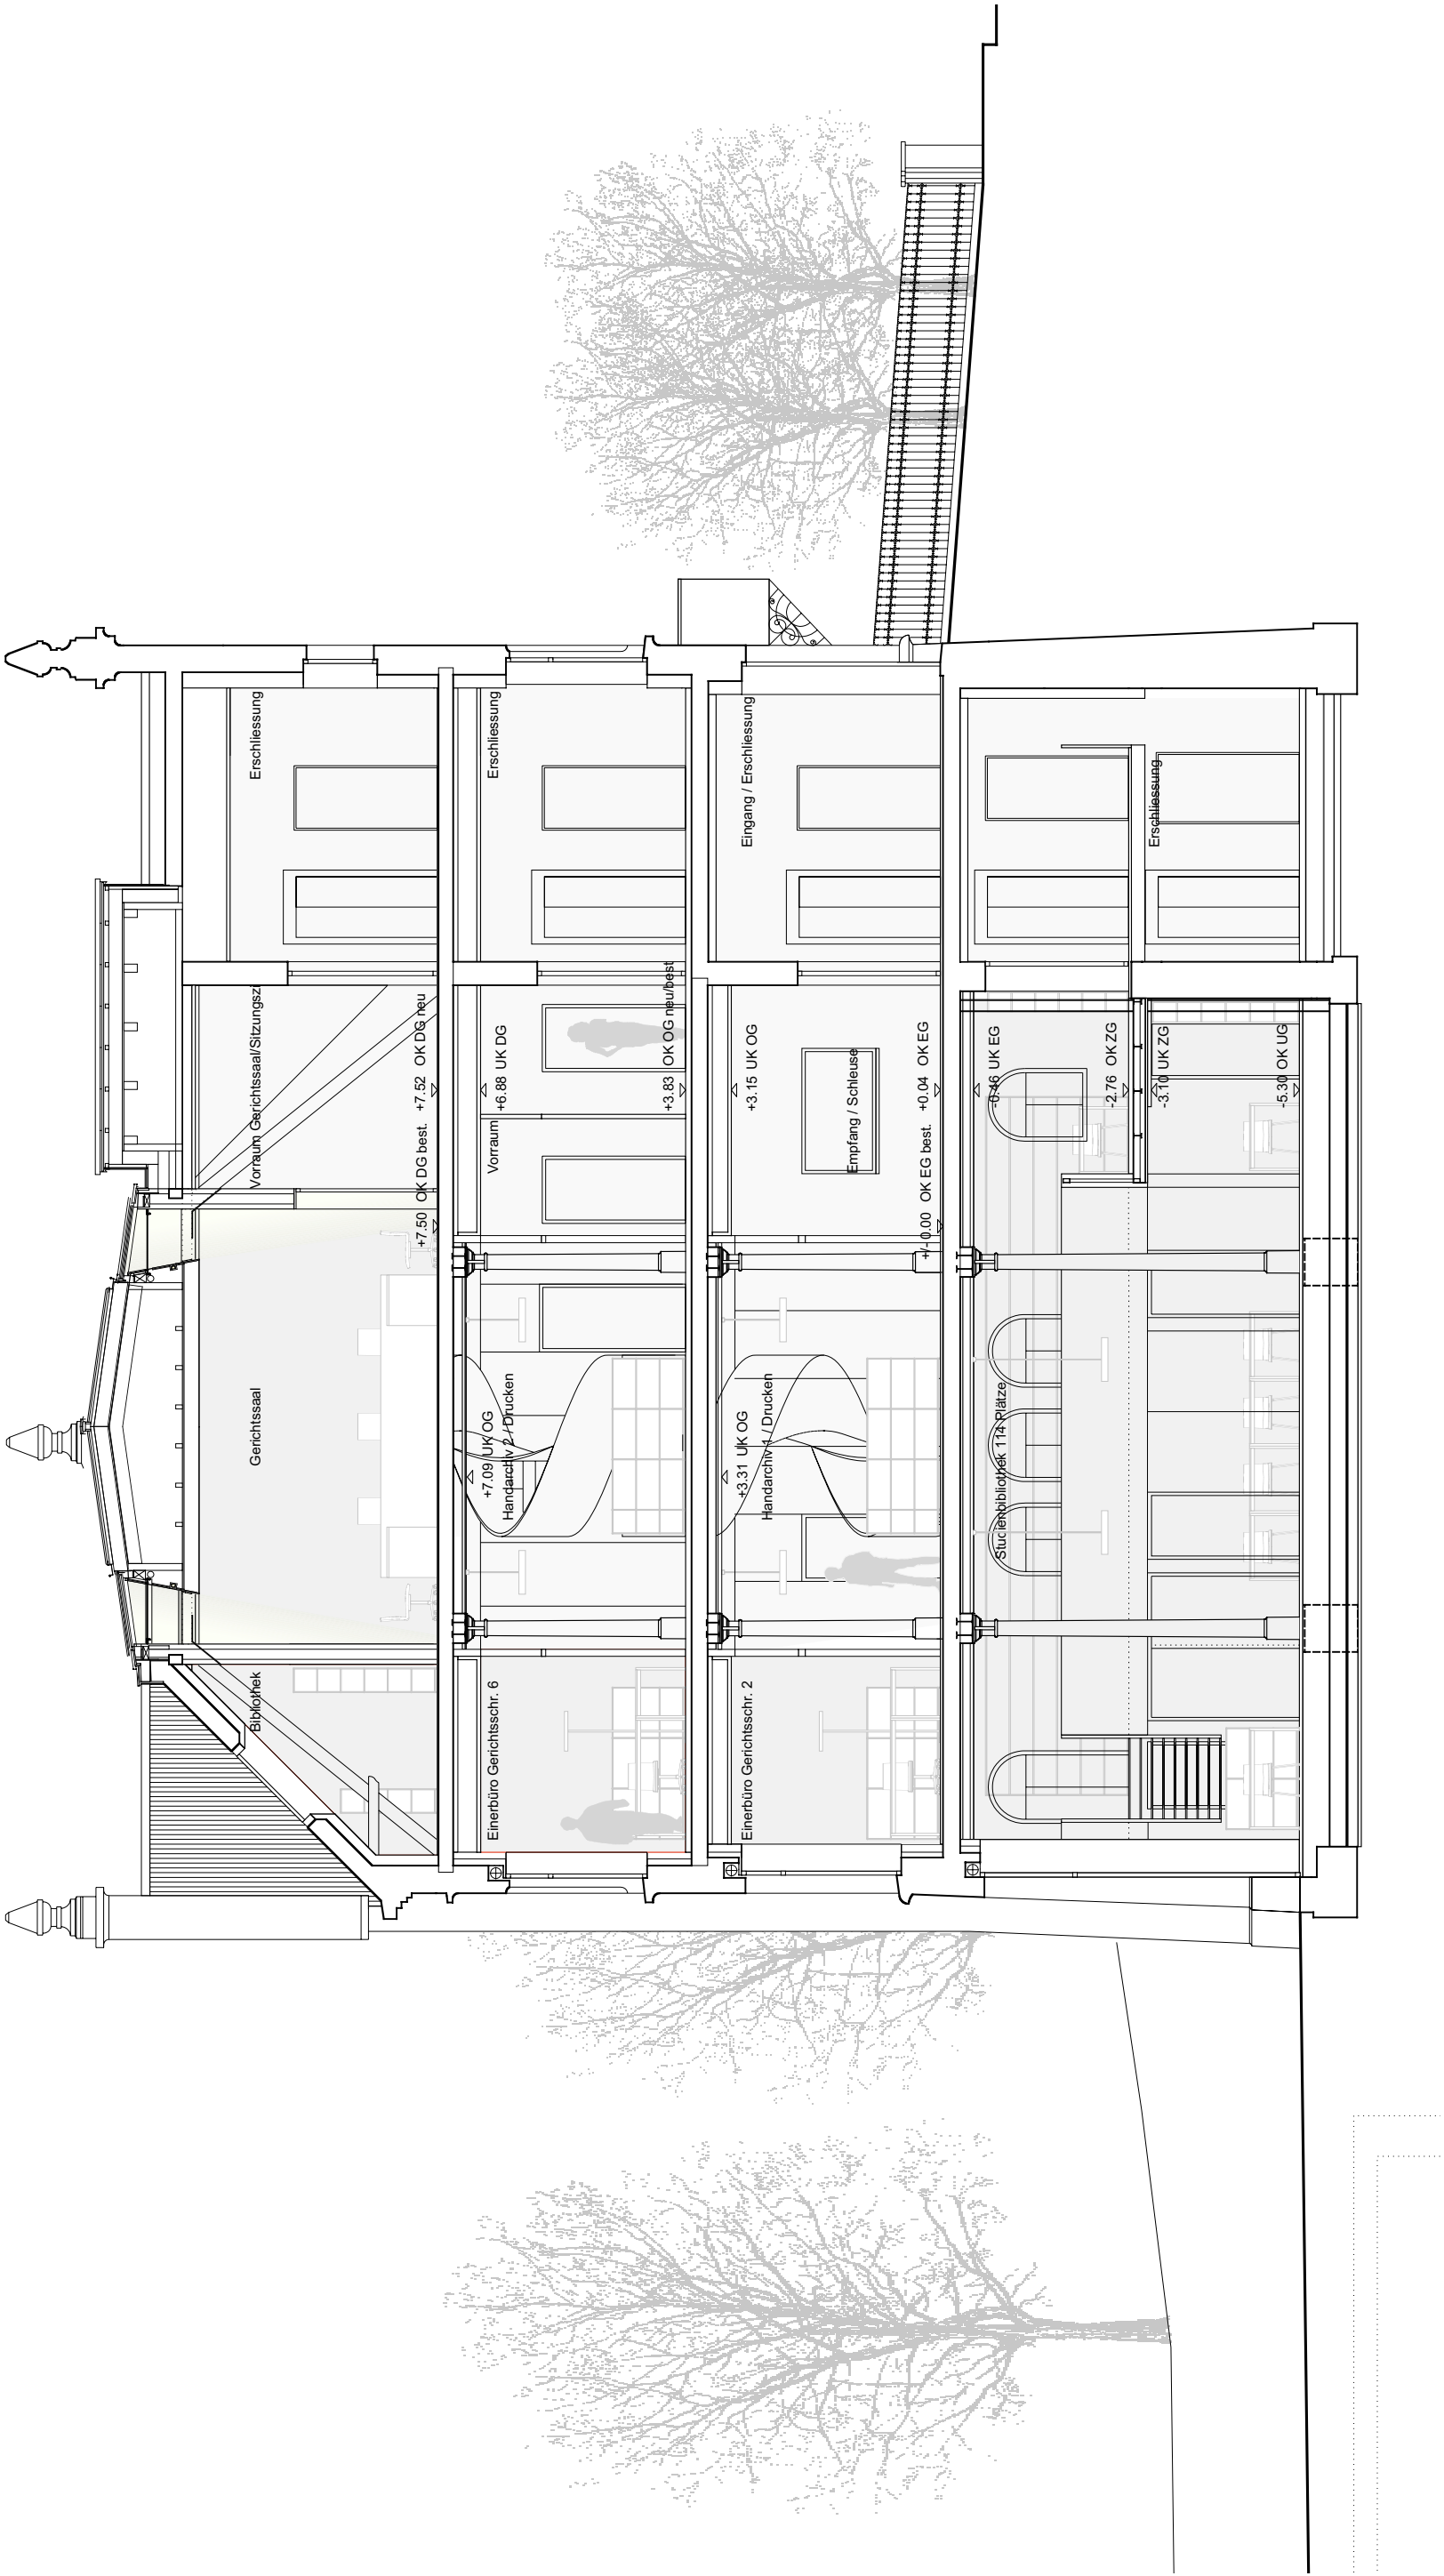

Mst 1:100	Fachplaner:	Gesamtplaner:	Bauherrschaft:	Projekt:	177 UZZ
Dat 23.09.2009	Bauing. Elektro HLKS	WAM Partner, 3005 Bern BERING AG, 3000 Bern Roschi+Partner AG, 3063 Ittigen	Kanton Zug Baudirektion / Hochbauamt Aabachstrasse 5 Postfach 857 6301 Zug	Umbau Kantonales Zeughaus Zug Kirchensstrasse 6 6300 Zug	
For A3	Bauphys.	MBJ Bauphysik + Akustik AG, 3422 Kirchberg	T 041 728 54 00 F 041 728 54 09	Schnitt B-B	
Verf GSJ					

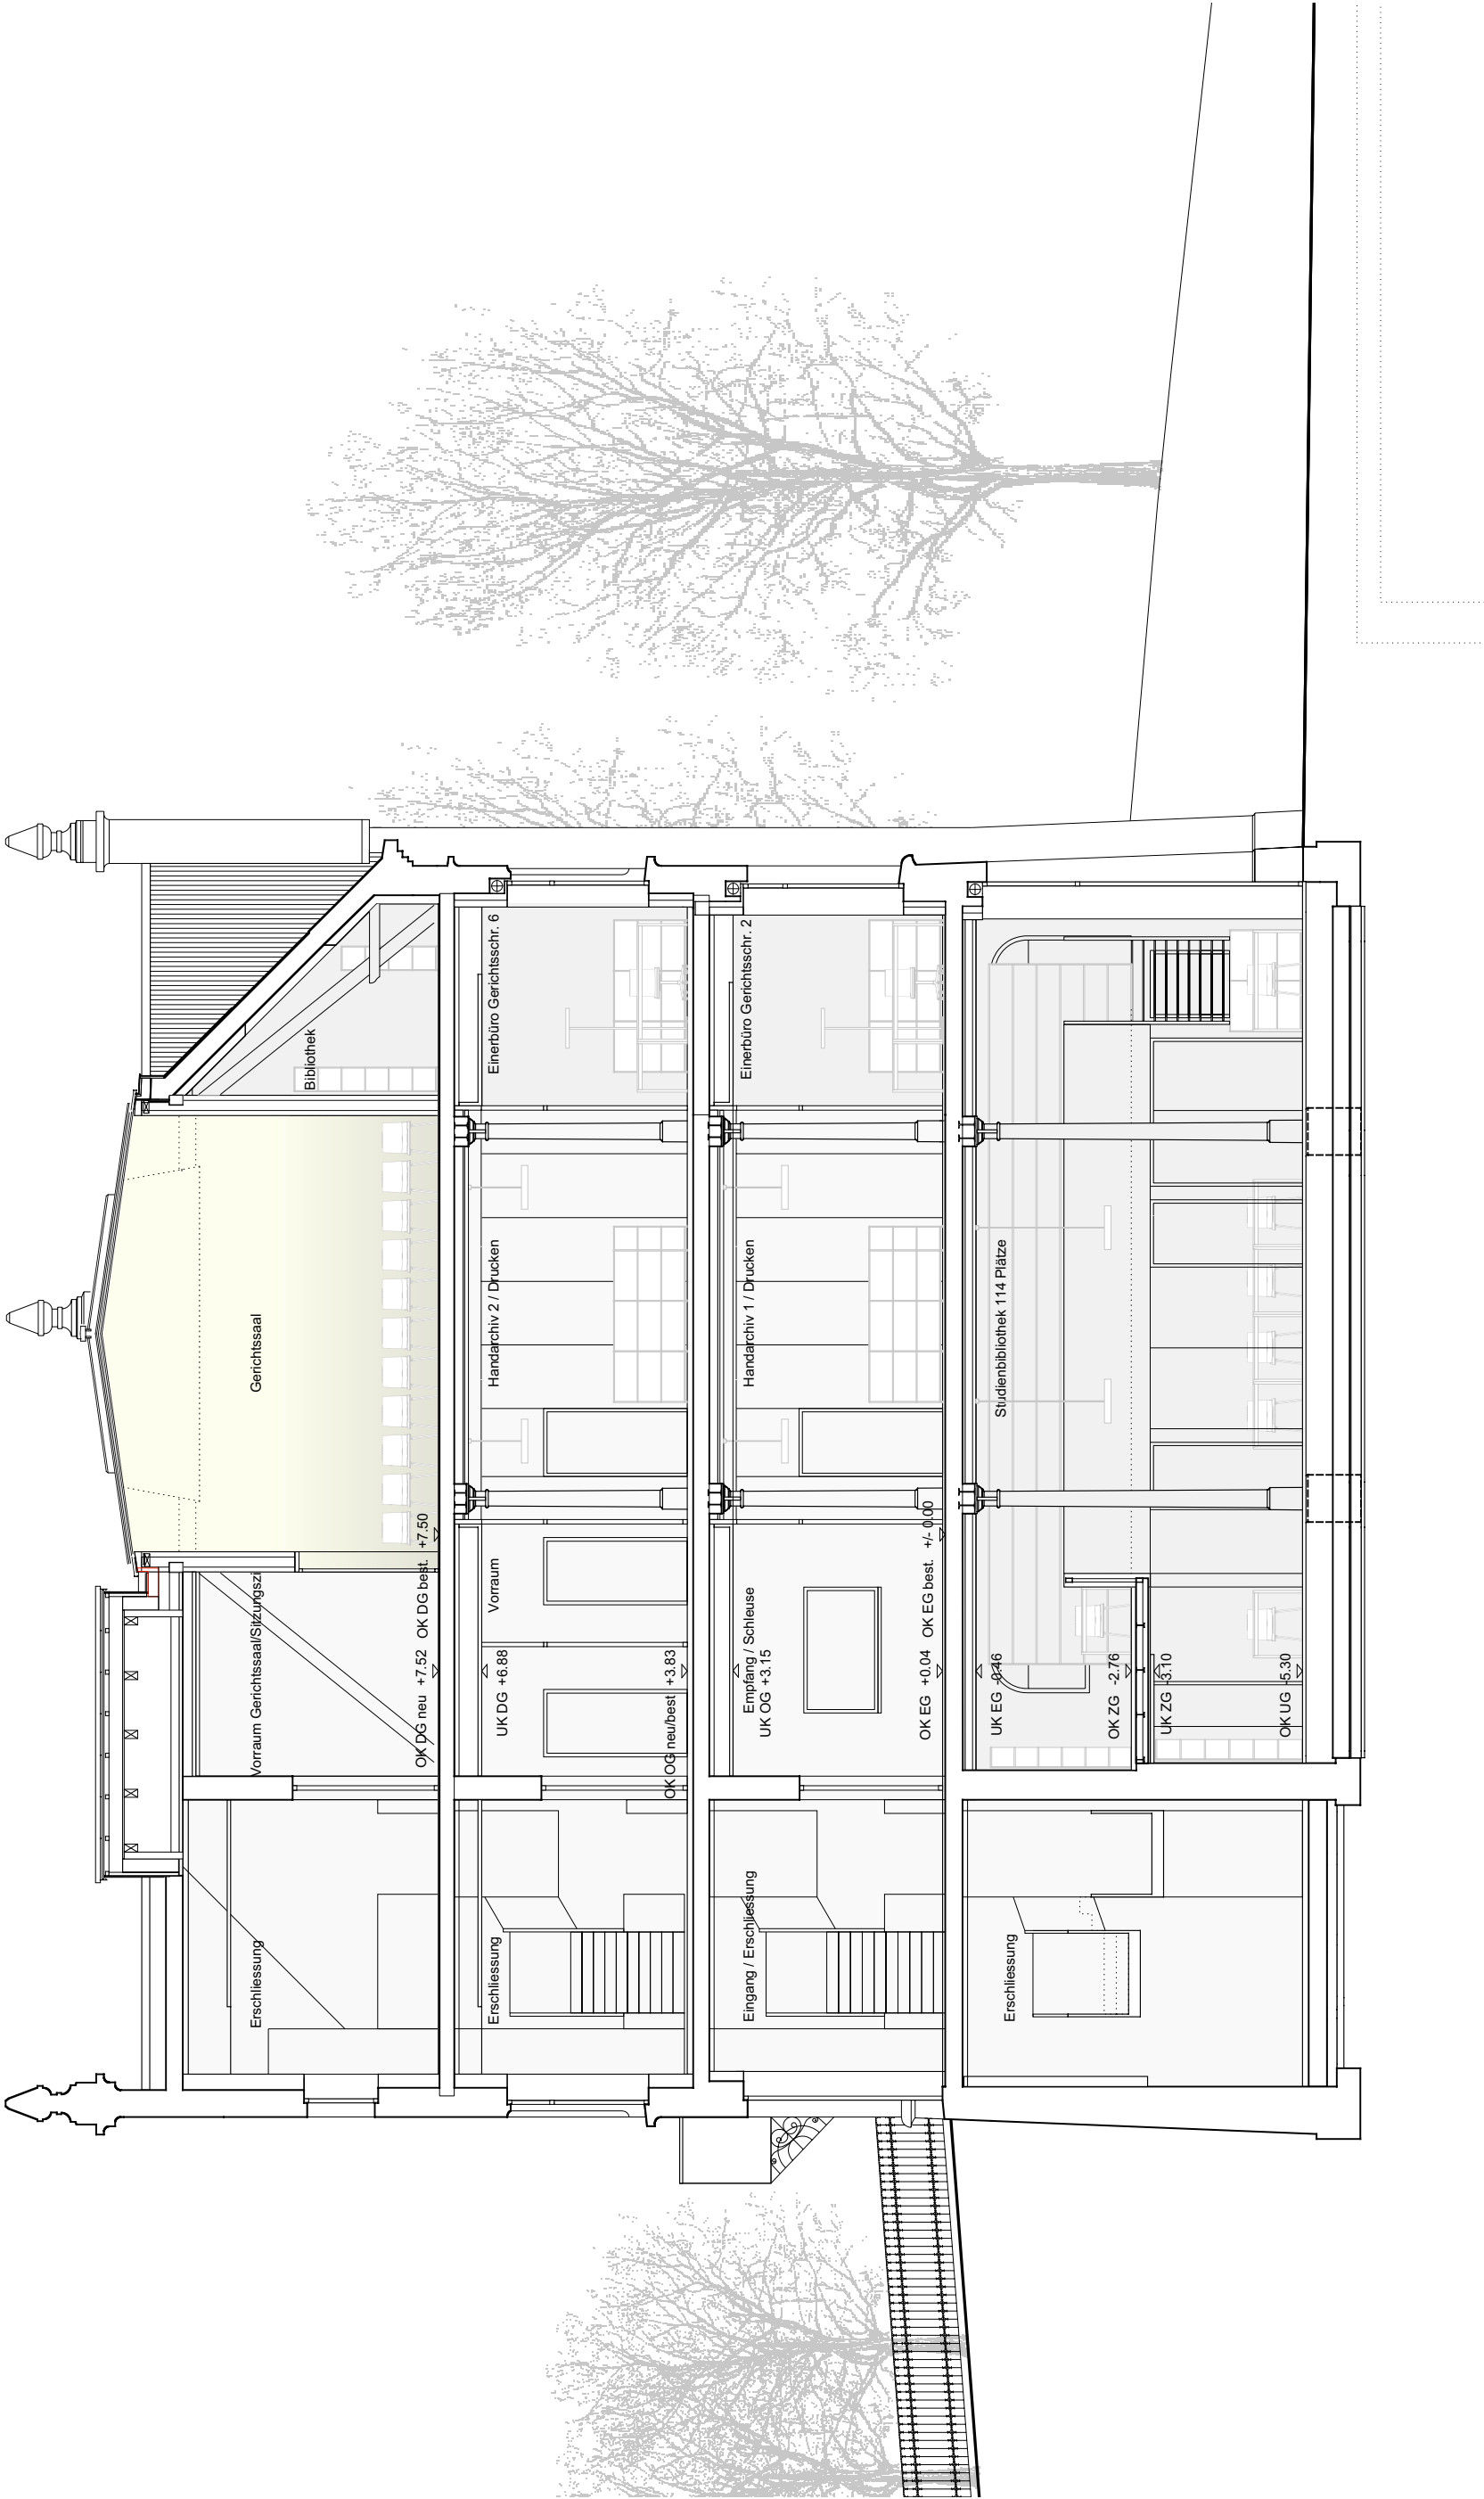

Mst 1:100	Fachplaner:		Gesamplaner: Graf Stampfli Jenni Architekten AG Weissensteinstr. 81 4500 Solothurn T 032 624 50 50 F 032 622 06 08 www.graf-stampfli-jenni.ch info@graf-stampfli-jenni.ch	Bauherrschaft: Kanton Zug Baudirektion / Hochbauamt Aabachstrasse 5 Postfach 857 6301 Zug T 041 728 54 00 F 041 728 54 09	Projekt: Umbau Kantonales Zeughaus Zug Kirchenstrasse 6 6300 Zug	177 UZZ
Dat 23.09.2009	Bauing.	WAM Partner, 3005 Bern				
	Elektro	BERING AG, 3000 Bern				
For A3	HLKS	Roschi+Partner AG, 3063 Ittigen				
Verf GSJ	Bauphys.	MBJ Bauphysik + Akustik AG, 3422 Kirchberg				Schnitt C-C

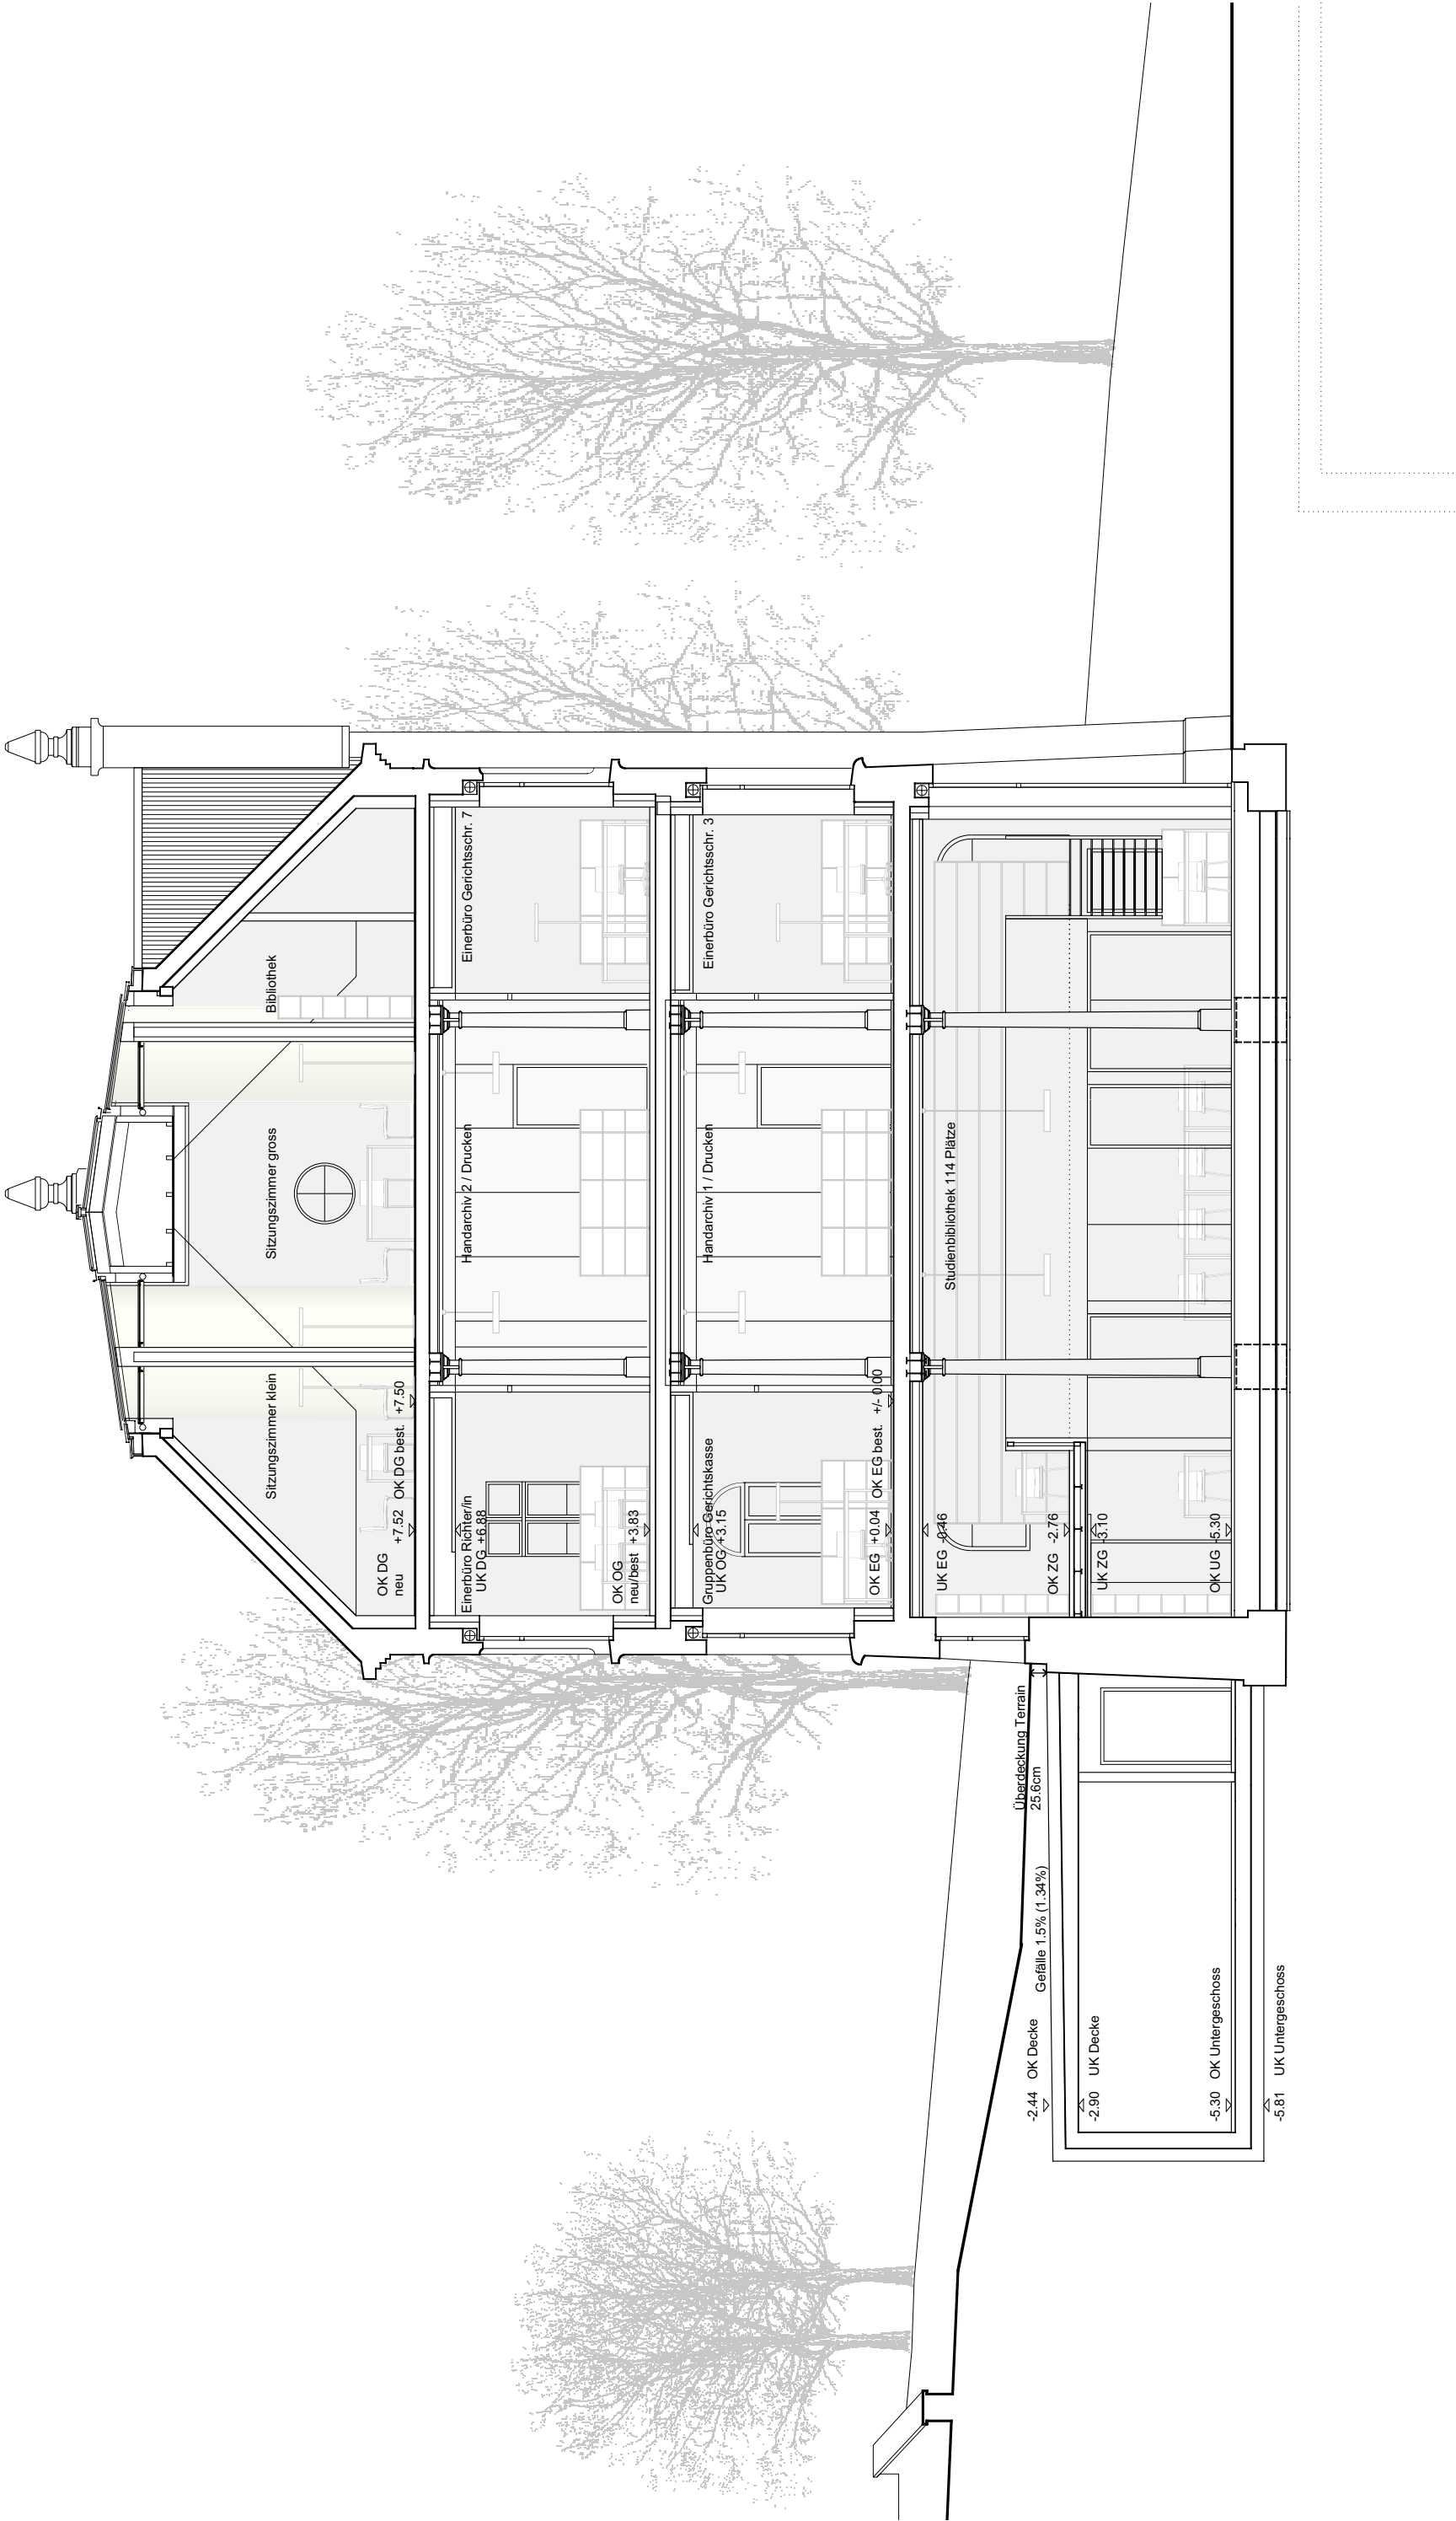

Mst 1:100	Fachplaner:		Gesamtplaner:	Bauherrschaft:	Projekt:	177 UZZ
	Bauing.	WAM Partner, 3005 Bern				
	Dat 23.09.2009	Elektro BERING AG, 3000 Bern				
For A3	HLKS	Roschi+Partner AG, 3063 Ittigen	Grat Stampfli Jenni Architekten AG	Kanton Zug	Umbau Kantonales Zeughaus Zug Kirchenstrasse 6 6300 Zug	Vorprojekt
Verf GSJ	Bauphys.	MEJ Bauphysik + Akustik AG, 3422 Kirchberg	Weissensteinstr. 81 4500 Solothurn T 032 624 50 50 F 032 622 06 08 www.grat-stampfli-jenni.ch info@grat-stampfli-jenni.ch	Baudirektion / Hochbauamt Aabachstrasse 5 Postfach 857 6301 Zug T 041 728 54 00 F 041 728 54 09		Schnitt D-D