

ZONENPLANÄNDERUNG GARTENSTADT SÜD

1 : 1000

PLAN NR: 7253

DATUM: 13. NOVEMBER 2009

VOM STADTRAT ZUR VORPRÜFUNG EINGEREICHT AM: 01. DEZEMBER 2009

VON DER KANTONALEN BAUDIREKTION VORGEPRÜFT AM:

GGR - VORLAGE NR: 2069

VOM STADTRAT VERABSCHIEDET AM: 1. DEZEMBER 2009

1. PUBLIKATION IM AMTSBLATT
NR:
VOM:
ZIFFER:

1. ÖFFENTLICHE AUFLAGE AUF DEM BAUDEPARTEMENT
VOM: BIS:

VOM GROSSEN GEMEINDERAT BESCHLOSSEN AM:
DIE PRÄSIDENTIN: DER STADTSCHREIBER:

2. PUBLIKATION IM AMTSBLATT
NR:
VOM:
ZIFFER:

VOM REGIERUNGSRAT GENEHMIGT AM:

Legende:

Signatur alt / neu


Genehmigungsinhalt

		Wohn - und Gewerbezone	WG3
		Wohn- und Arbeitszone 3	(WA3)
		Wohn - und Gewerbezone	WG4
		Wohn- und Arbeitszone 4	(WA4)


Information

		Wohnzone	W2b
		Wohnzone 2B	(W2B)
		Wohnzone	W3
		Wohnzone 3	(W3)
		Wohn - und Gewerbezone	WG5
		Wohn - und Arbeitszone 5	(WA5)
		Zone mit speziellen Vorschriften	(BsV)
		Bauzone mit speziellen Vorschriften	(BsV)
		Ortsbilschutzzone	(OS)
		Verkehrsflächen	(VF)

Zonenplan 1995, RRB 4. Juli 1995

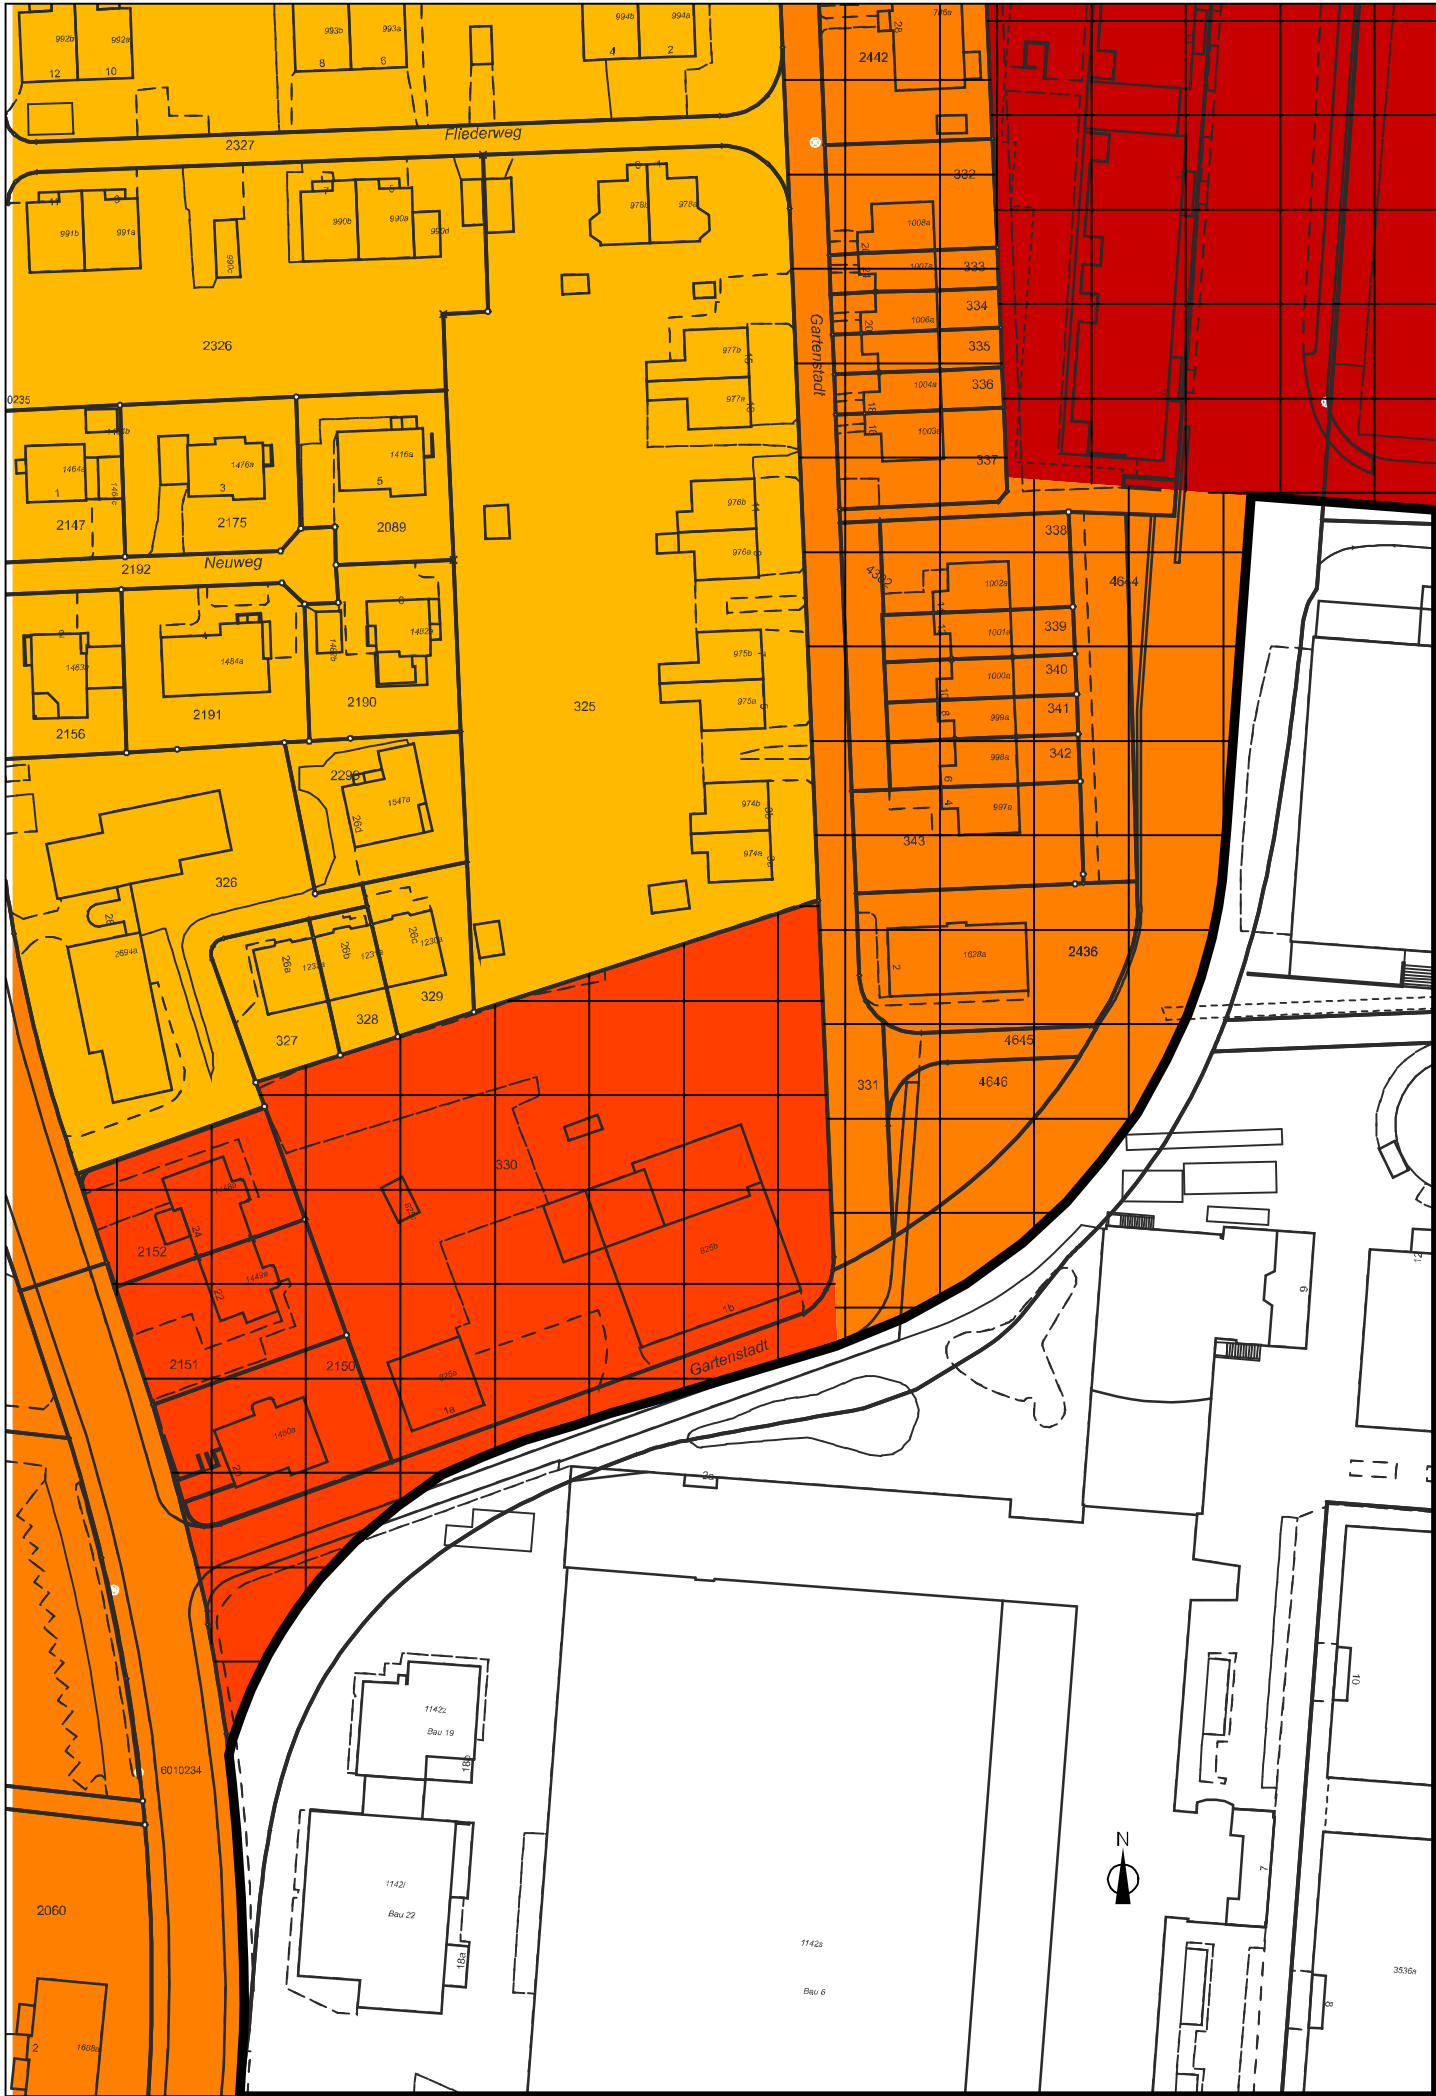

Zonenplan 2009, Beschluss GGR 7. April 2009

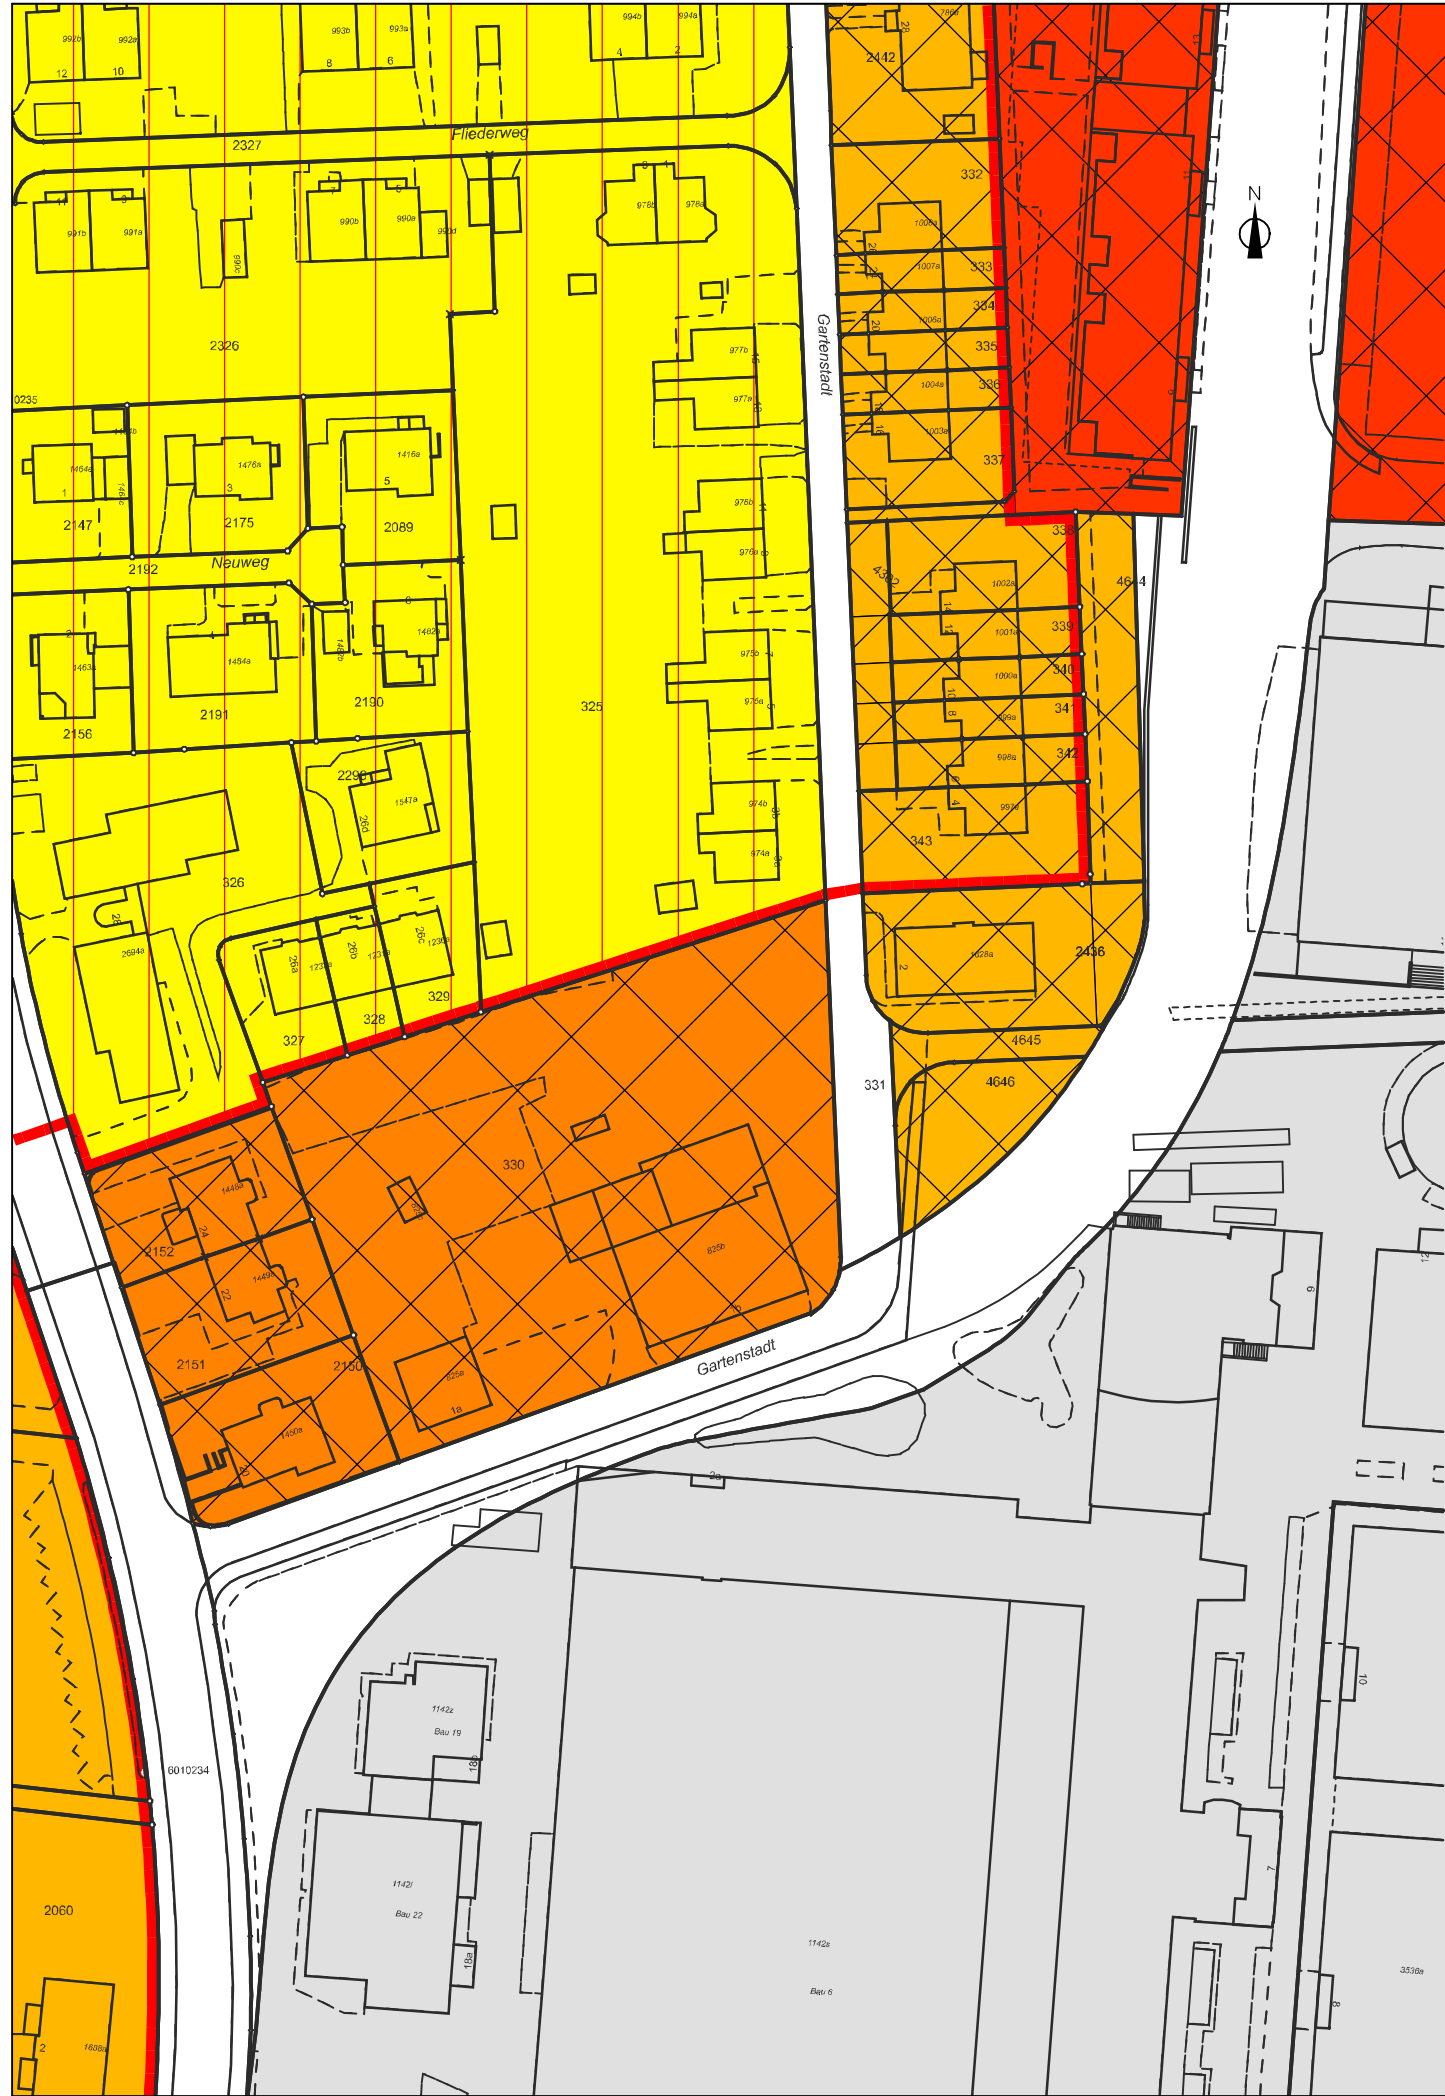

Zonenplan 2009, Beschluss GGR 7. April 2009 inkl. Umzonung Gartenstadt Süd

