


# Bebauungsplan Zugerberg

Richtprojekt

Dossier A4


Bauherrschaften: Institut Montana Zugerberg AG / 6300 Zug / Tel.: +41 41 729 11 77  
Zugerbergbahn AG / 6300 Zug / Tel.: +41 41 711 53 76

Architekt: Knapkiewicz + Fickert AG / Arch. ETH BSA SIA / Zweierstrasse 35 / 8004 Zürich / Tel.: 044 240 05 45 / info@axka.ch  
Müller Illien Landschaftsarchitekten / Wengistrasse 31 / 8004 Zürich / Tel.: +41 44 240 30 50 / mail@muellerillien.ch

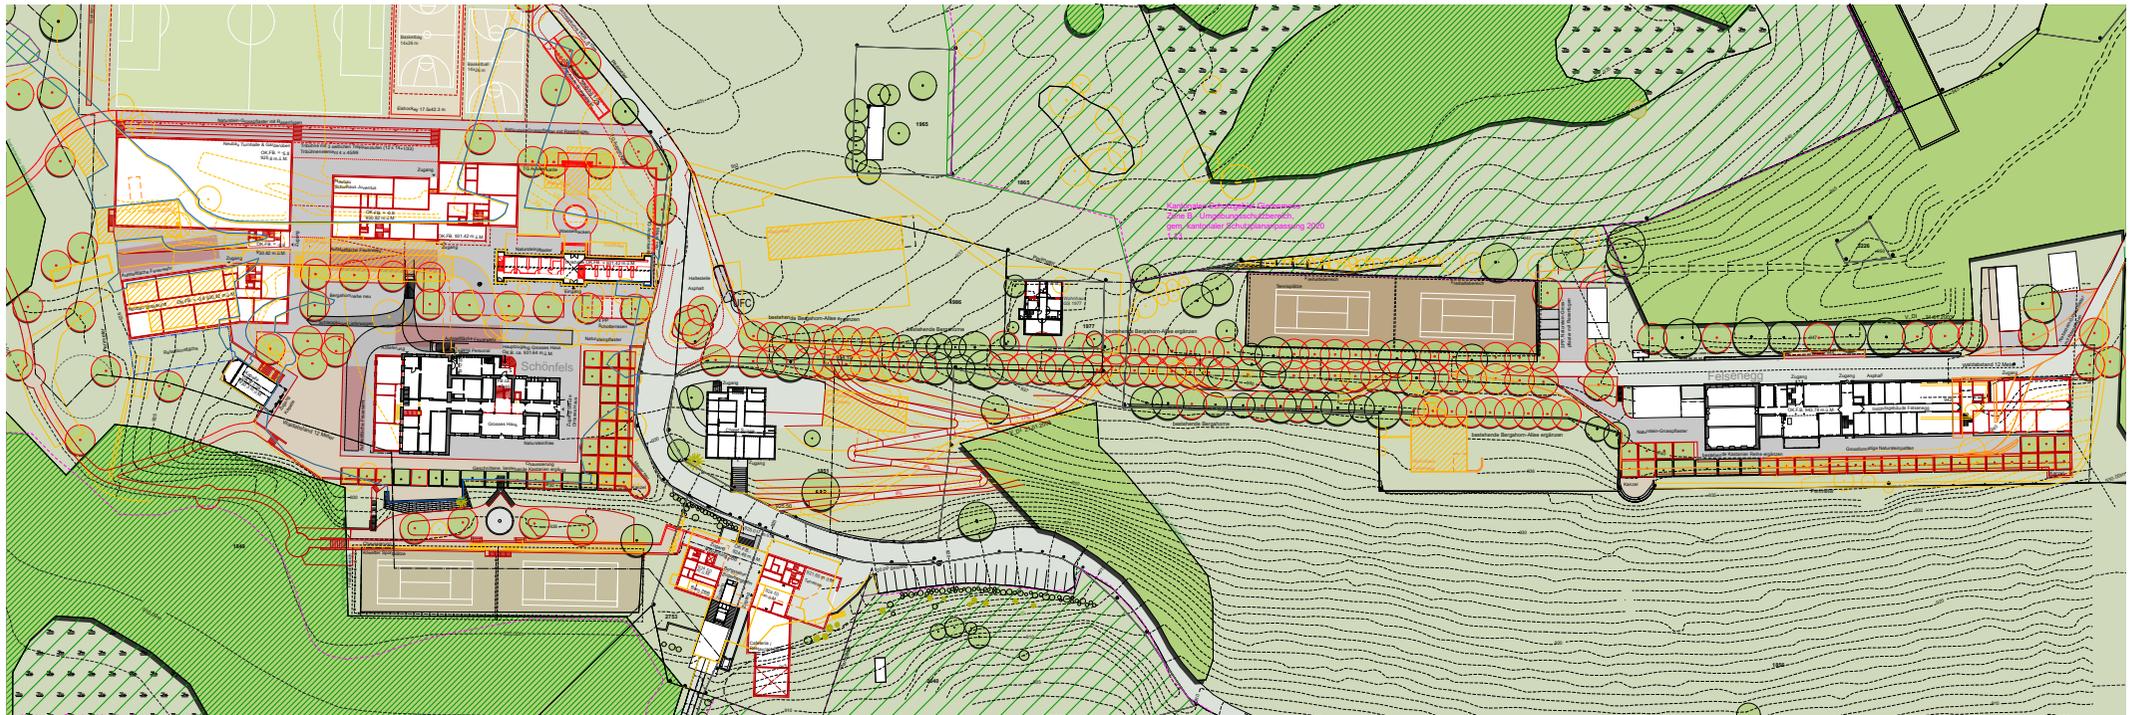

Datum 1.12.2020  
Revidiert 12.5.2022

0 10 20  
Situationsplan / Grundriss EG mit Umgebung  
Format A4

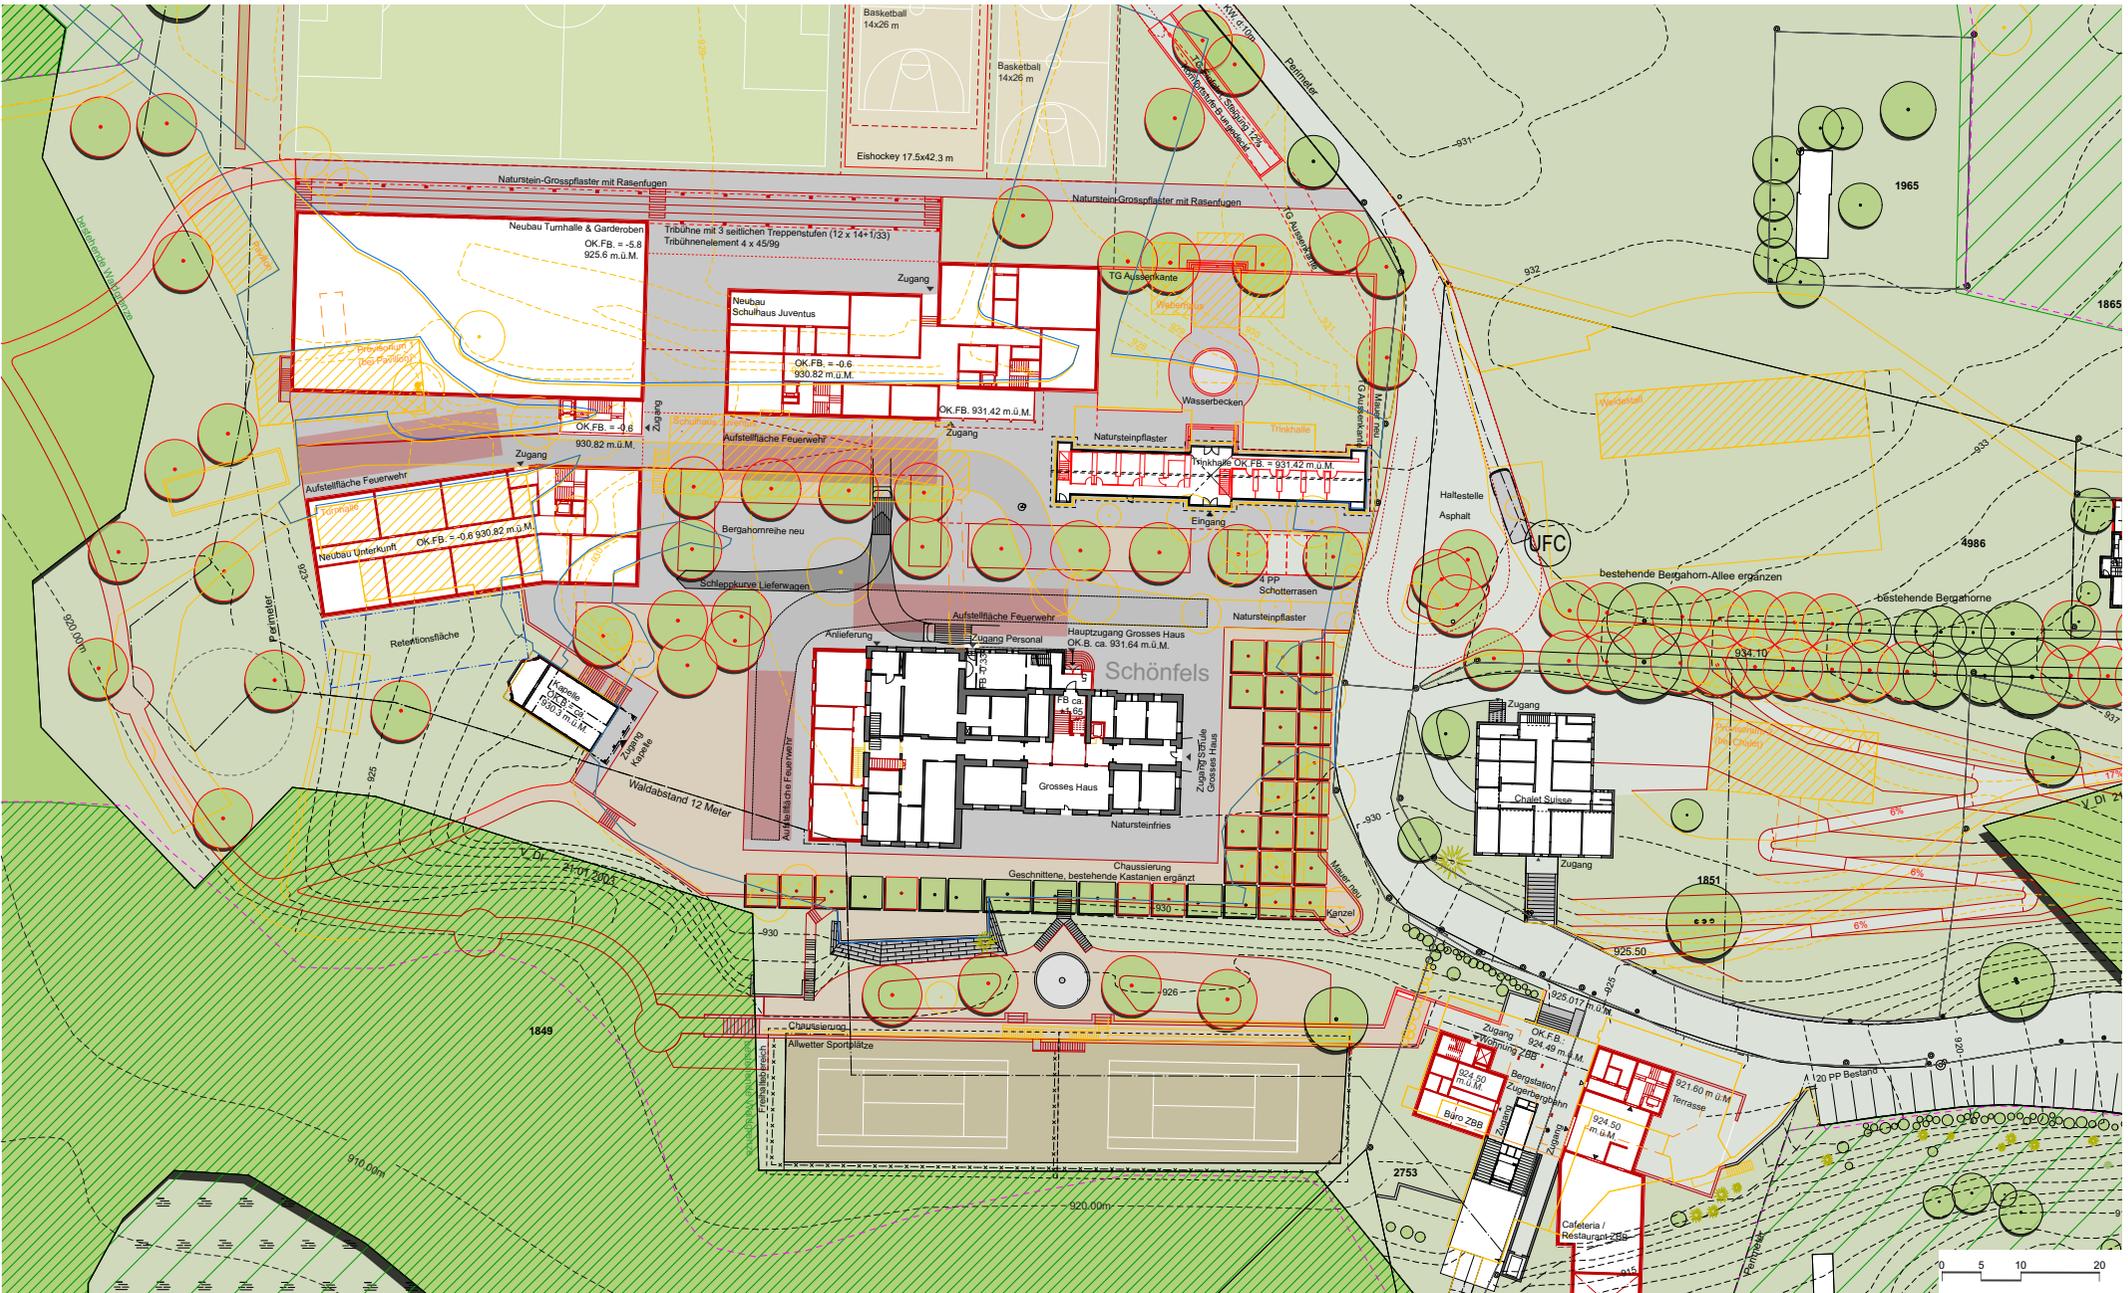


**Zugerberg Institut Montana**

Bebauungsplan / Richtprojekt  
 Datum 1.12.2020  
 Revidiert 12.5.2022

Bauherrschaften:  
 Architekt:

Institut Montana Zugerberg AG / 6300 Zug / Tel.: +41 41 729 11 77  
 Zugerbergbahn AG / 6300 Zug / Tel.: +41 41 711 53 76  
 Knapkiewicz + Fickert AG / Arch. ETH BSA SIA / Zweierstrasse 35 / 8004 Zürich / Tel.: 044 240 05 45 / info@axka.ch  
 Müller Illien Landschaftsarchitekten / Wengistrasse 31 / 8004 Zürich / Tel.: +41 44 240 30 50 / mail@muellerillien.ch

Grundriss EG mit Umgebung, Schönfels  
 Format A4

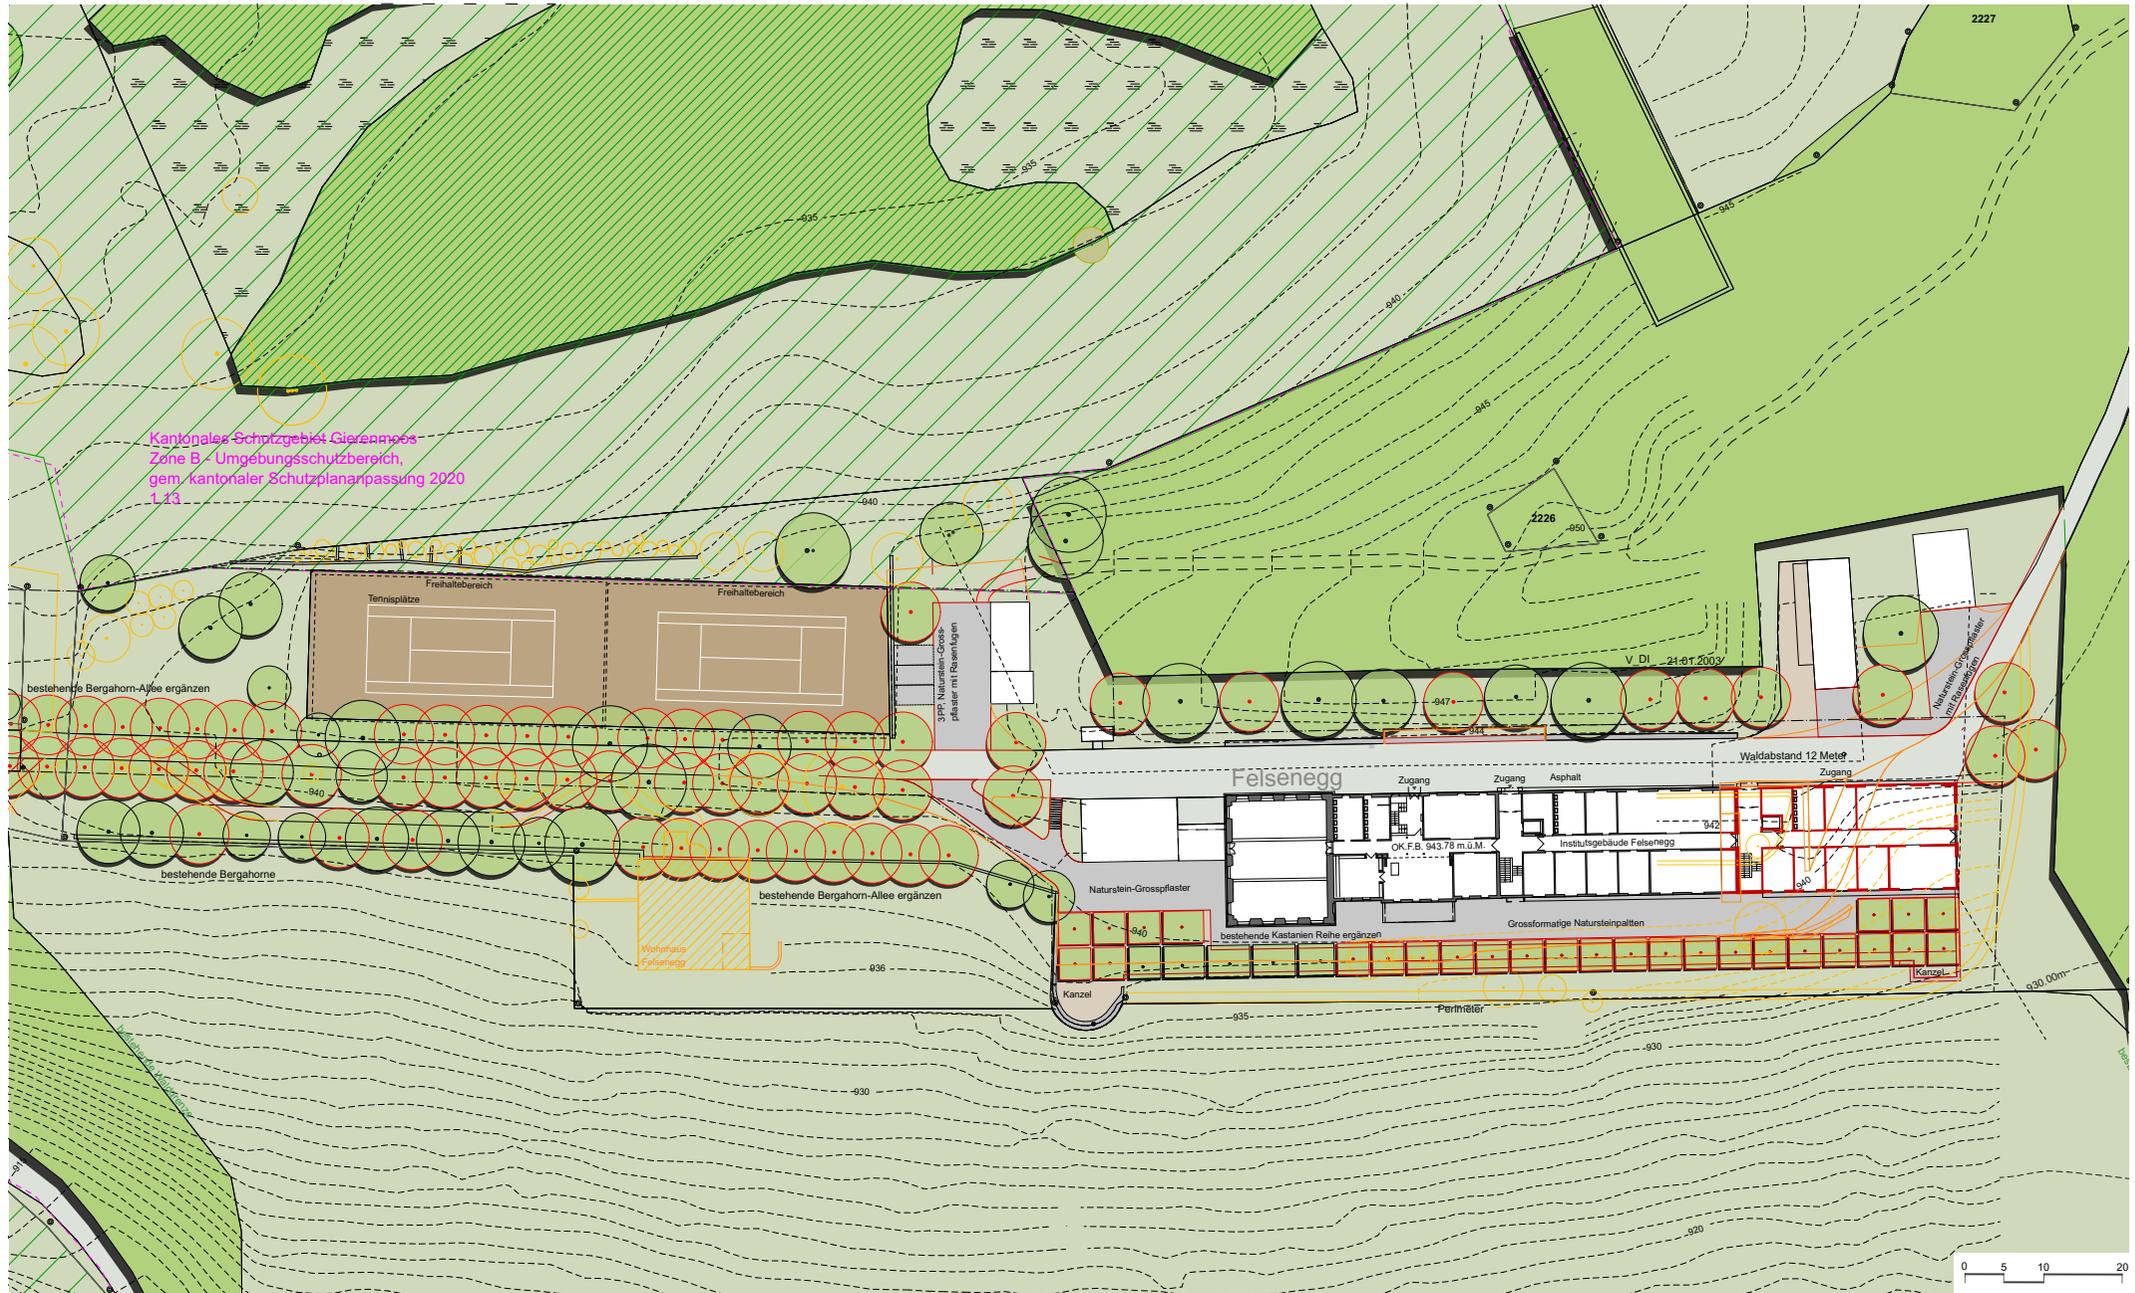

**Zugerberg Institut Montana**

Bebauungsplan / Richtprojekt

Datum 1.12.2020

Revidiert 12.5.2022

Bauherrschaften:


Institut Montana Zugerberg AG / 6300 Zug / Tel.: +41 41 729 11 77  
Zugerbergbahn AG / 6300 Zug / Tel.: +41 41 711 53 76

Architekt:

Knapkiewicz + Fickert AG / Arch. ETH BSA SIA / Zweierstrasse 35 / 8004 Zürich / Tel.: 044 240 05 45 / info@axka.ch  
Müller Illien Landschaftsarchitekten / Wengistrasse 31 / 8004 Zürich / Tel.: +41 44 240 30 50 / mail@muellerillien.ch



# Mögliche Etappierung Institut Montana Zugerberg

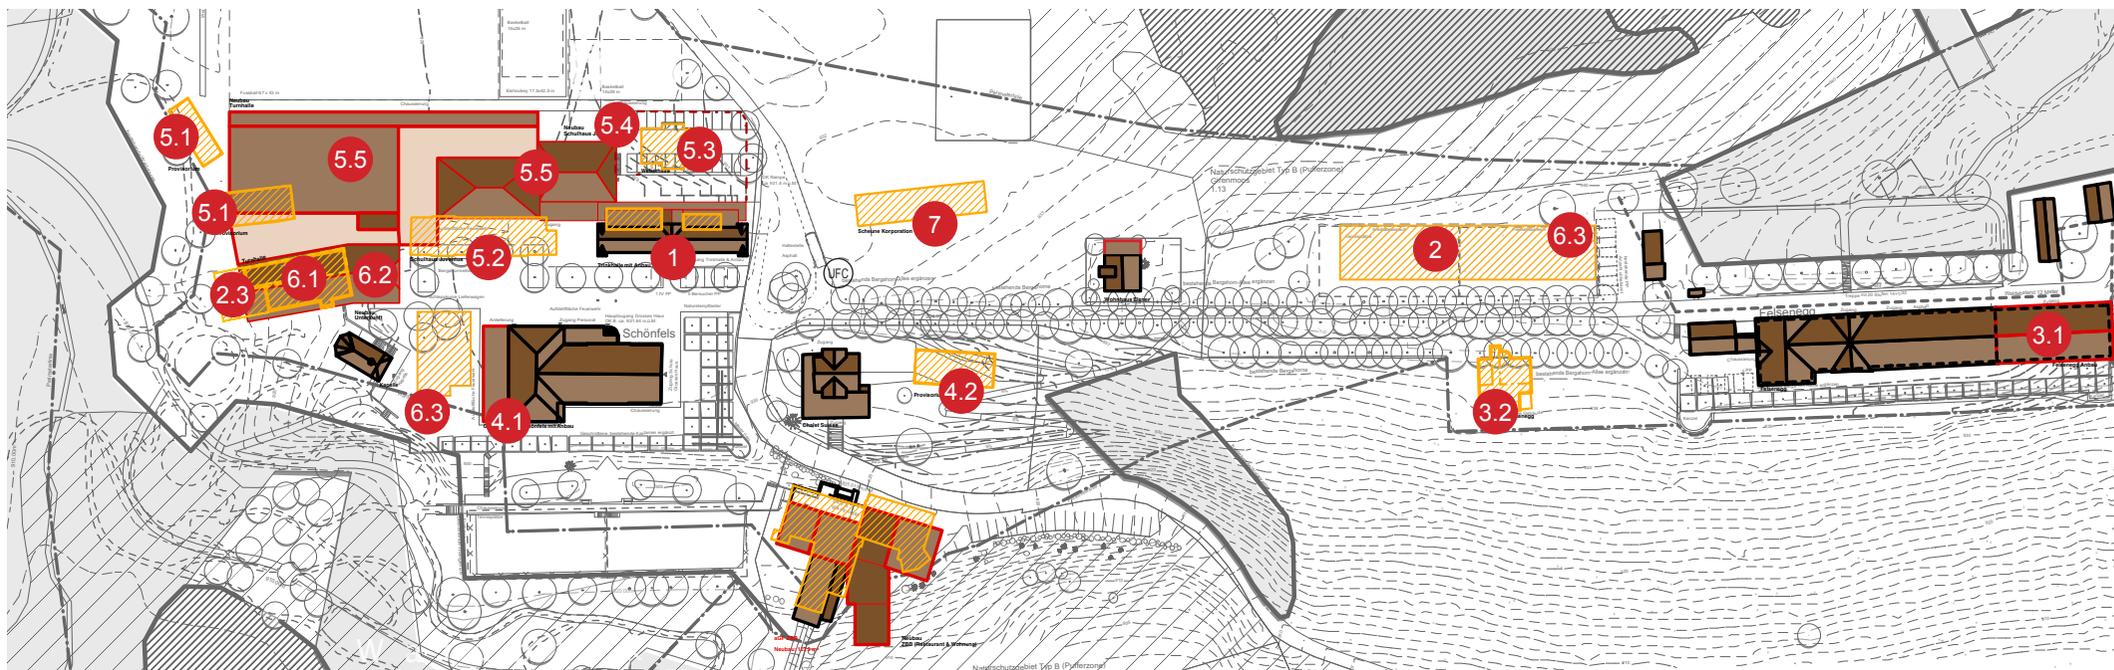

Etappen Bebauungsplan  
Format A4

- |   |   |
|---|---|
| 1 Wiederaufbau Trinkhalle                             | 6.1 Rückbau alte Turnhalle                                      |
| 2 Bau flexibles Provisorium                           | 6.2 Neubau Aula/Beherbergung                                    |
| 3.1 Anbau Felsenegg                                   | 6.3 Rückbau Provisorium 3 (Schönfels) und flexibles Provisorium |
| 3.2 Rückbau Wohnhaus Felsenegg                        | 7 Rückbau Weidstall   |
| 4.1 Anbau und Sanierung Grosses Haus                  |   |
| 4.2 Rückbau Provisorium 2 (bei Chalet)                |   |
| 5.1 Rückbau Provisorium 1 (bei Pavillon) und Pavillon |   |
| 5.2 Rückbau Schulhaus Juventus                        |   |
| 5.3 Rückbau Weberhaus                                 |   |
| 5.4 Neubau Einstellhalle                              |   |
| 5.5 Neubau Turnhalle und Schulhaus Juventus           |   |

## Zugerberg Institut Montana

Bebauungsplan / Richtprojekt

Datum 1.12.2020

Revidiert 12.5.2022

Bauherrschaften:


Institut Montana Zugerberg AG / 6300 Zug / Tel.: +41 41 729 11 77

Zugerbergbahn AG / 6300 Zug / Tel.: +41 41 711 53 76

Architekt:

Knapkiewicz + Fickert AG / Arch. ETH BSA SIA / Zweierstrasse 35 / 8004 Zürich / Tel.: 044 240 05 45 / info@axka.ch

Müller Illien Landschaftsarchitekten / Wengistrasse 31 / 8004 Zürich / Tel.: +41 44 240 30 50 / mail@muellerillien.ch

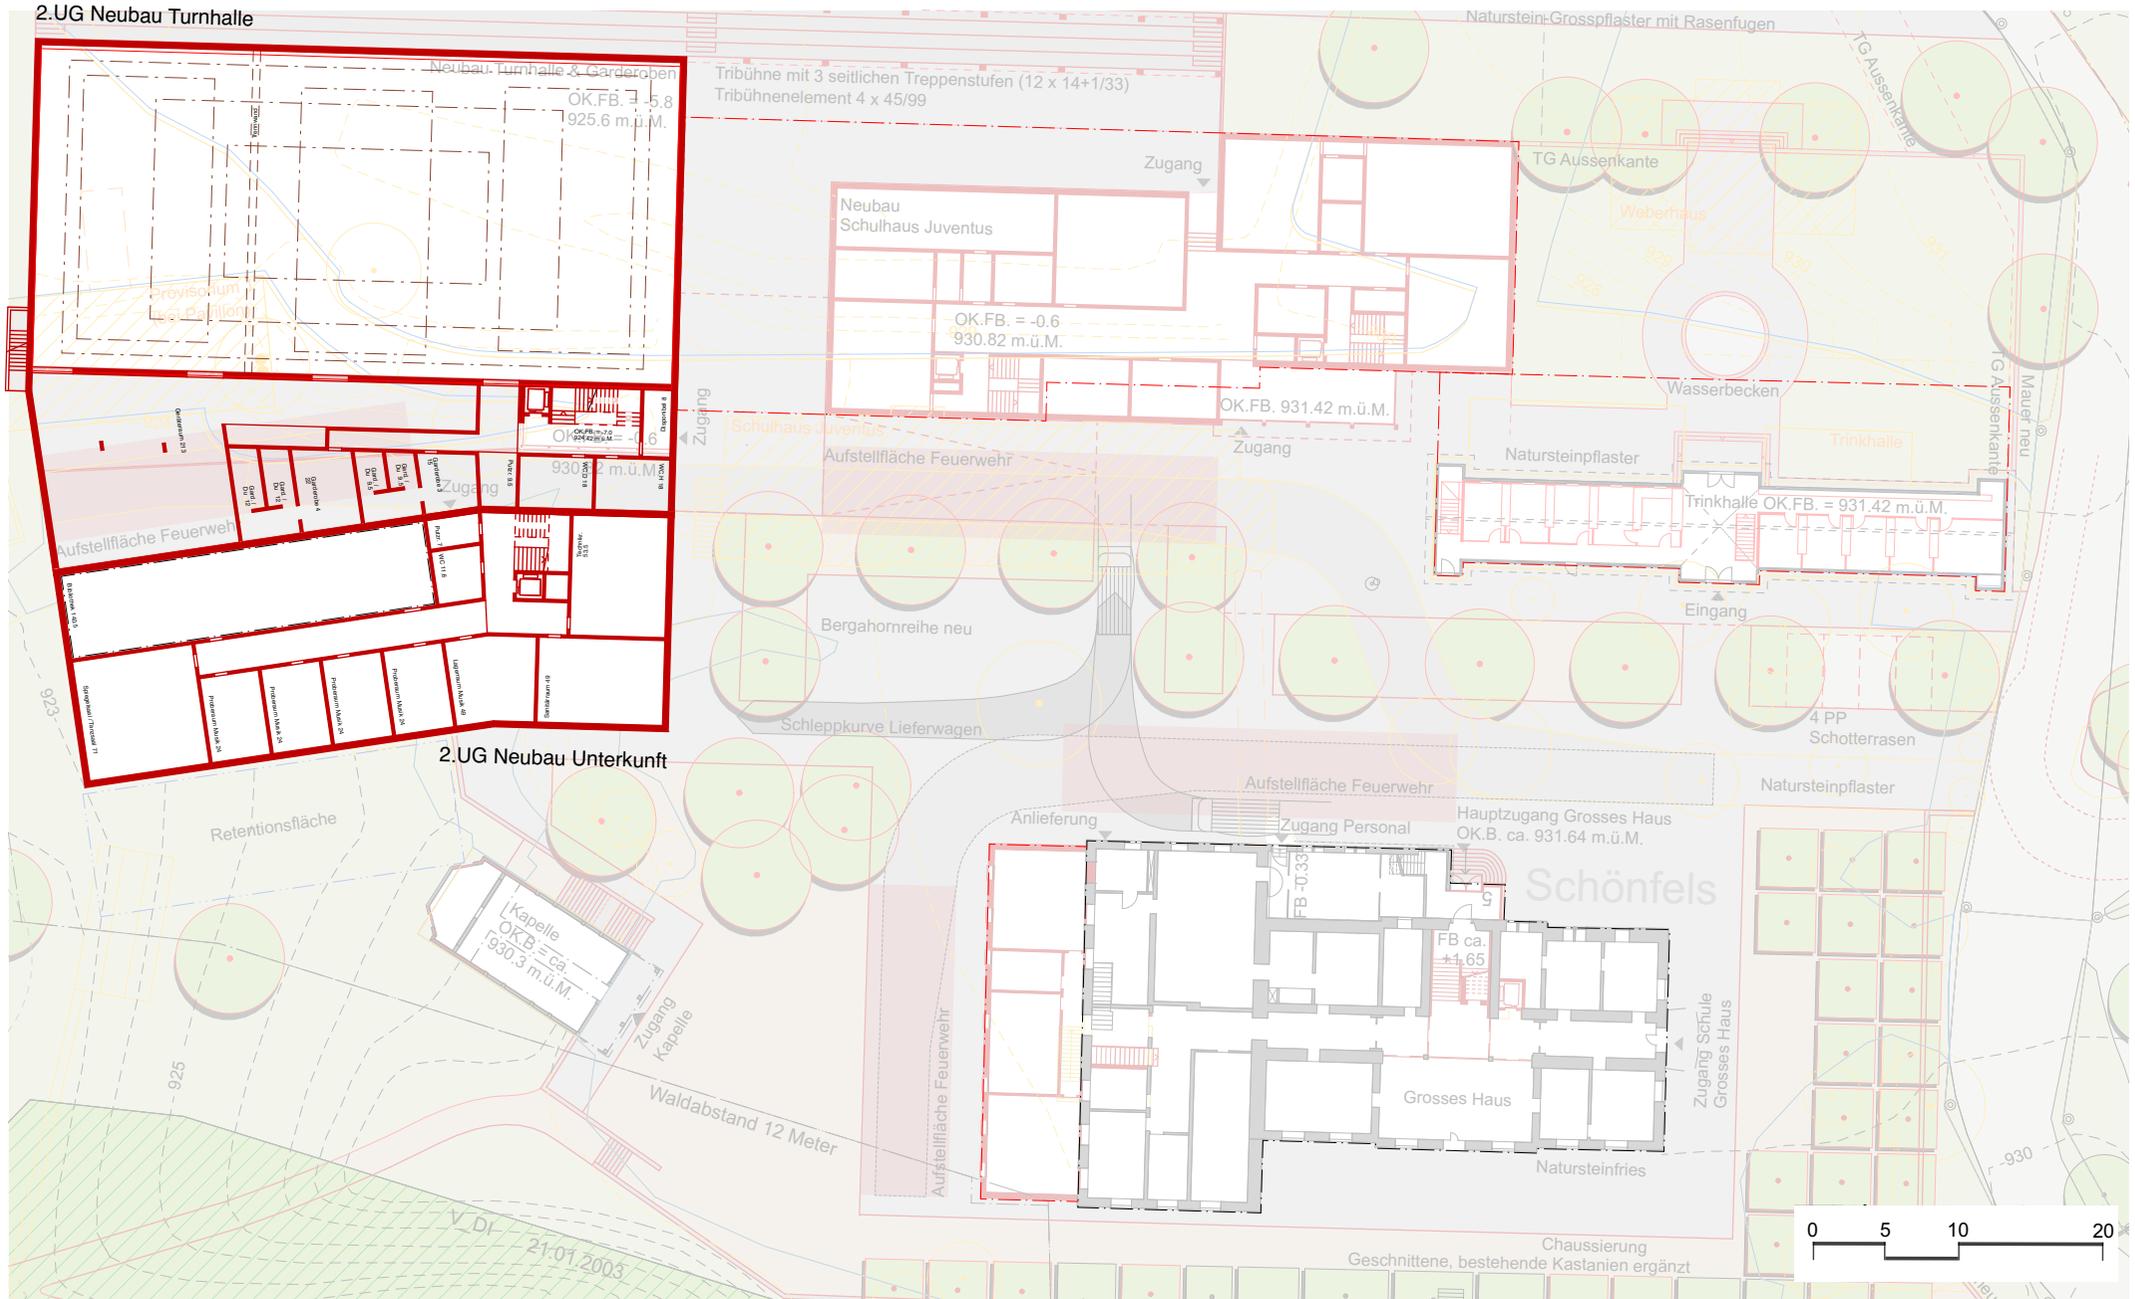

Zugerberg Institut Montana

Bebauungsplan / Richtprojekt  
Datum 1.12.2020  
Revidiert 12.5.2022

Bauherrschaften:


Institut Montana Zugerberg AG / 6300 Zug / Tel.: +41 41 729 11 77  
Zugerbergbahn AG / 6300 Zug / Tel.: +41 41 711 53 76

Architekt:

Knapkiewicz + Fickert AG / Arch. ETH BSA SIA / Zweierstrasse 35 / 8004 Zürich / Tel.: 044 240 05 45 / info@axka.ch  
Müller Illien Landschaftsarchitekten / Wengistrasse 31 / 8004 Zürich / Tel.: +41 44 240 30 50 / mail@muellerillien.ch

Grundriss 2. UG, Schönfels  
Format A4



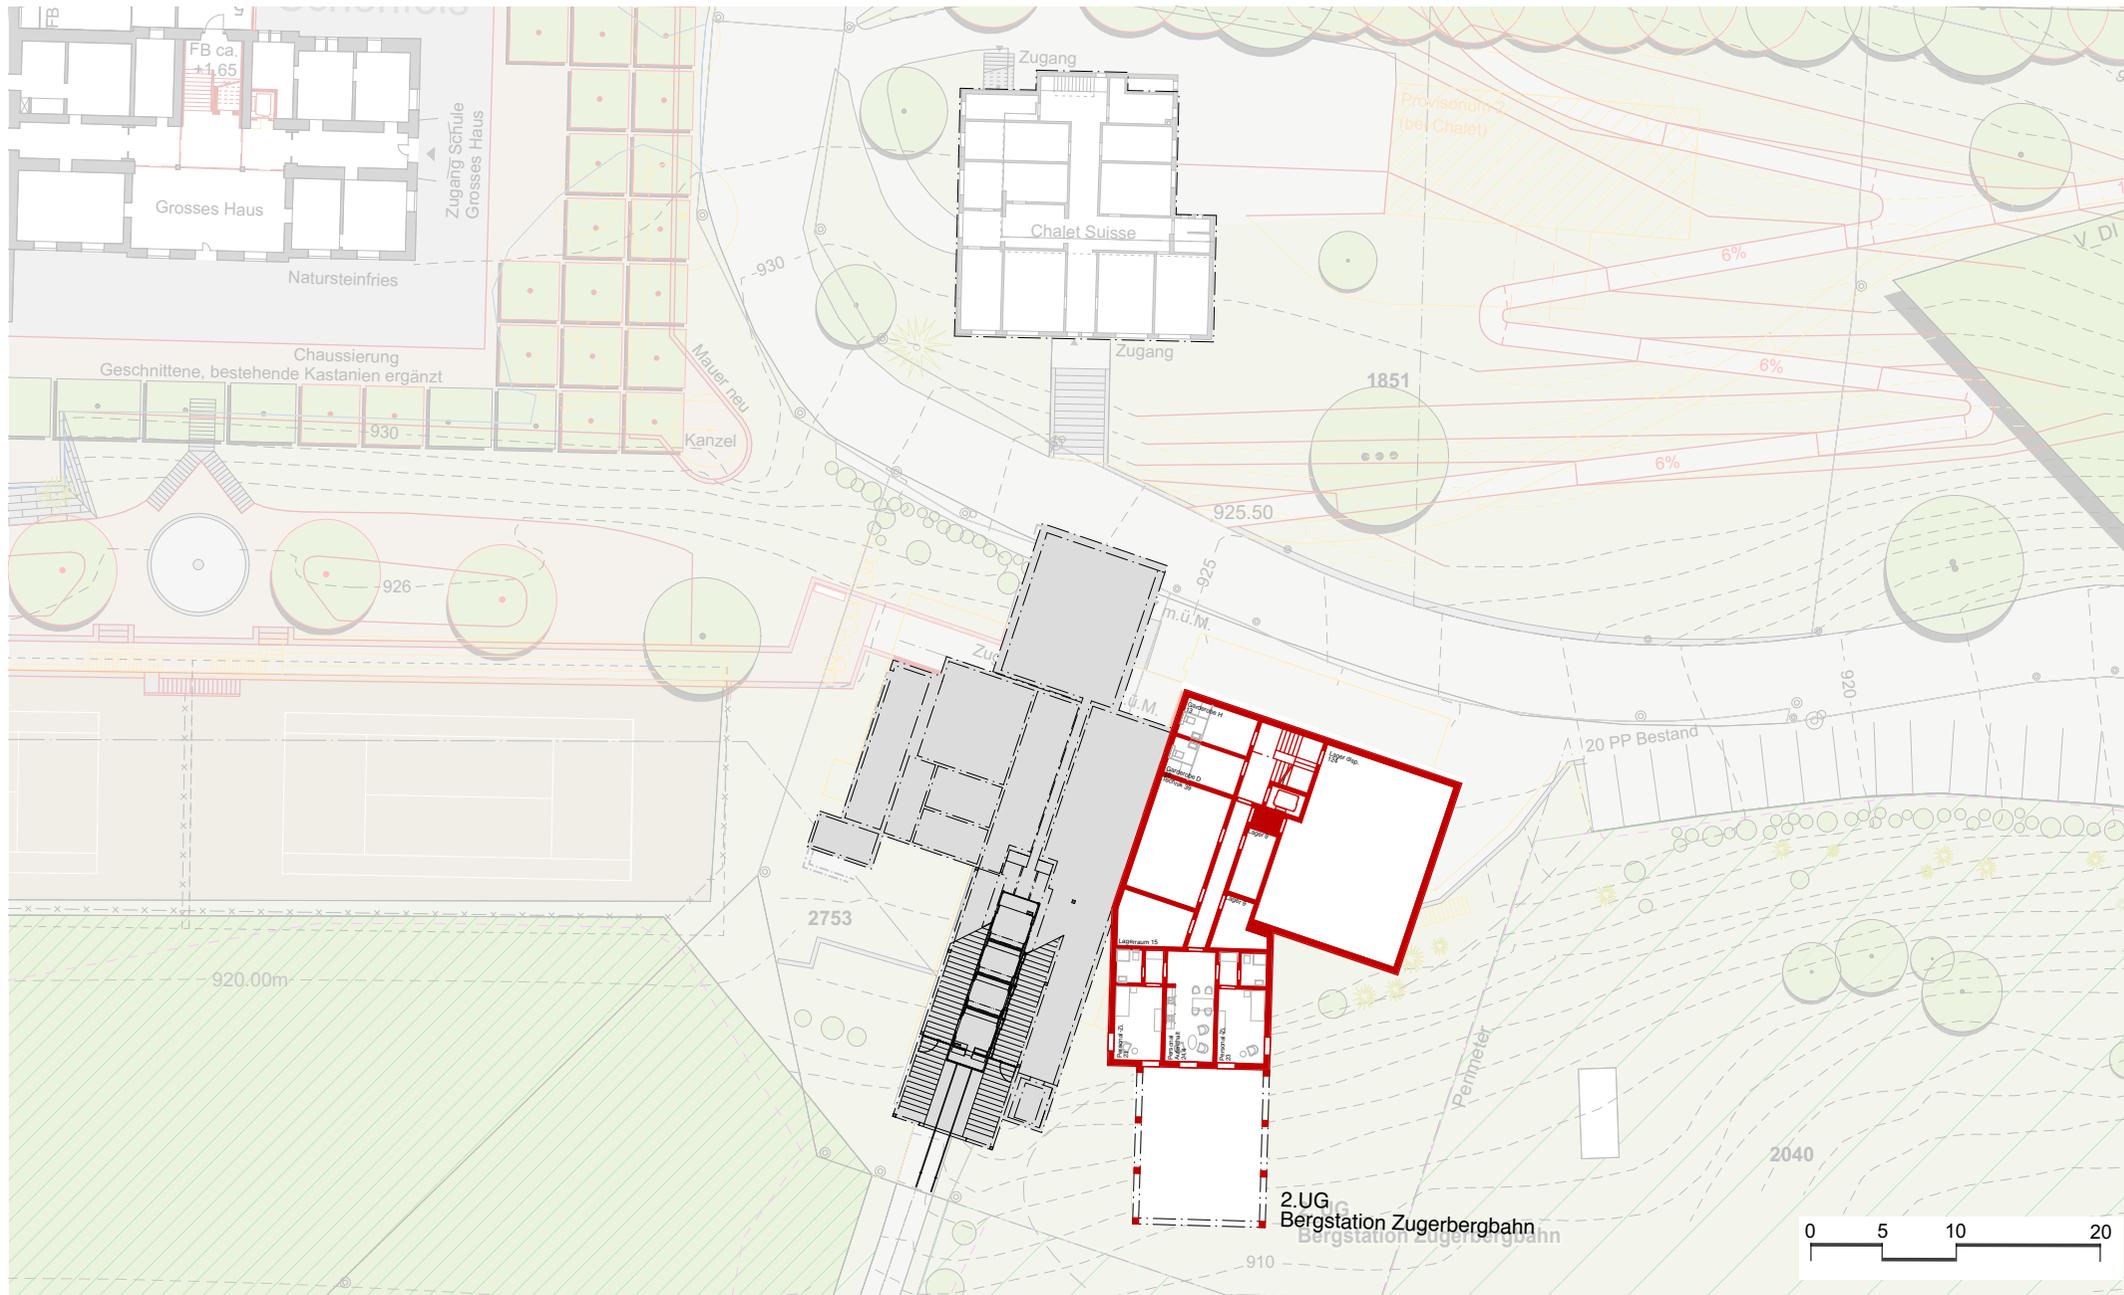

**Zugerberg Institut Montana**



Bebauungsplan / Richtprojekt  
 Datum 1.12.2020  
 Revidiert 12.5.2022


Bauherrschaften:  
 Architekt:

Institut Montana Zugerberg AG / 6300 Zug / Tel.: +41 41 729 11 77  
 Zugerbergbahn AG / 6300 Zug / Tel.: +41 41 711 53 76  
 Knapkiewicz + Fickert AG / Arch. ETH BSA SIA / Zweierstrasse 35 / 8004 Zürich / Tel.: 044 240 05 45 / info@axka.ch  
 Müller Illien Landschaftsarchitekten / Wengistrasse 31 / 8004 Zürich / Tel.: +41 44 240 30 50 / mail@muellerillien.ch

Grundriss 2. UG, Bergstation Zugerbergbahn  
 Format A4



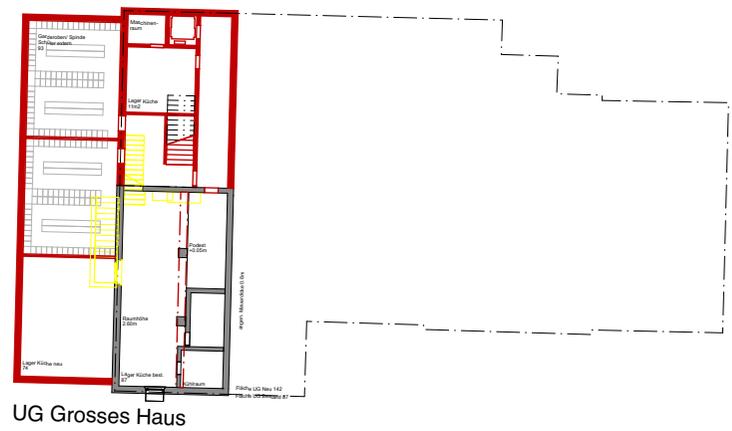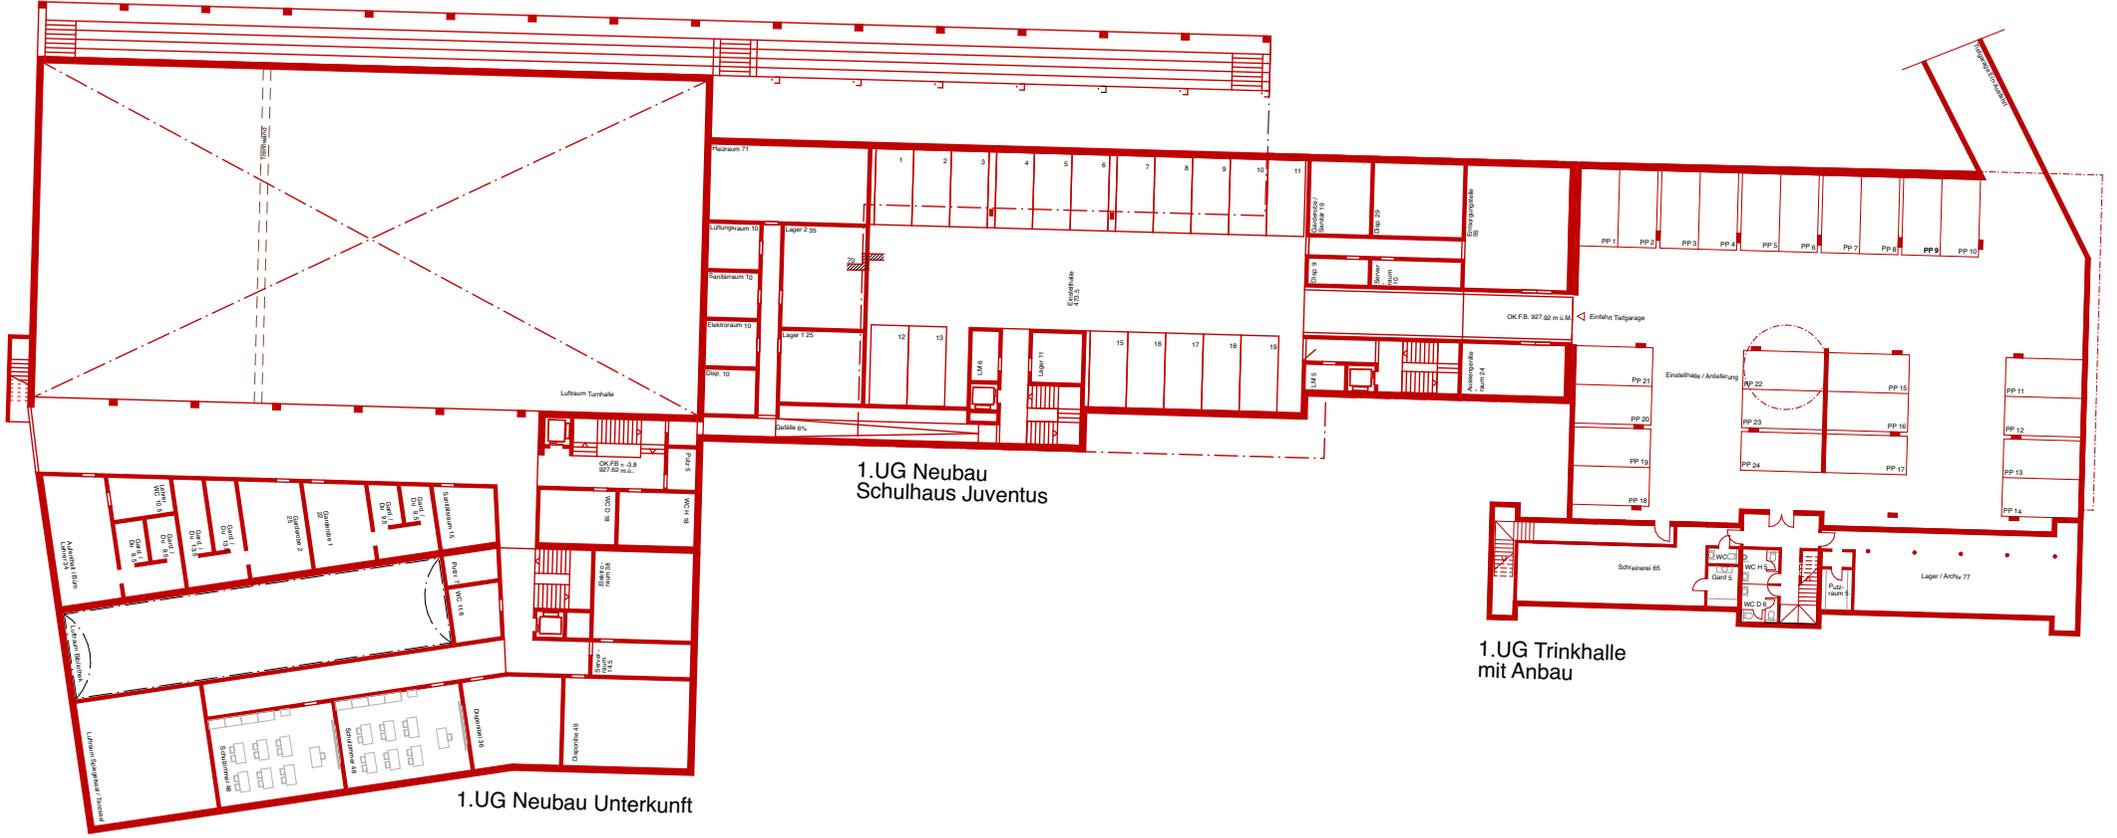

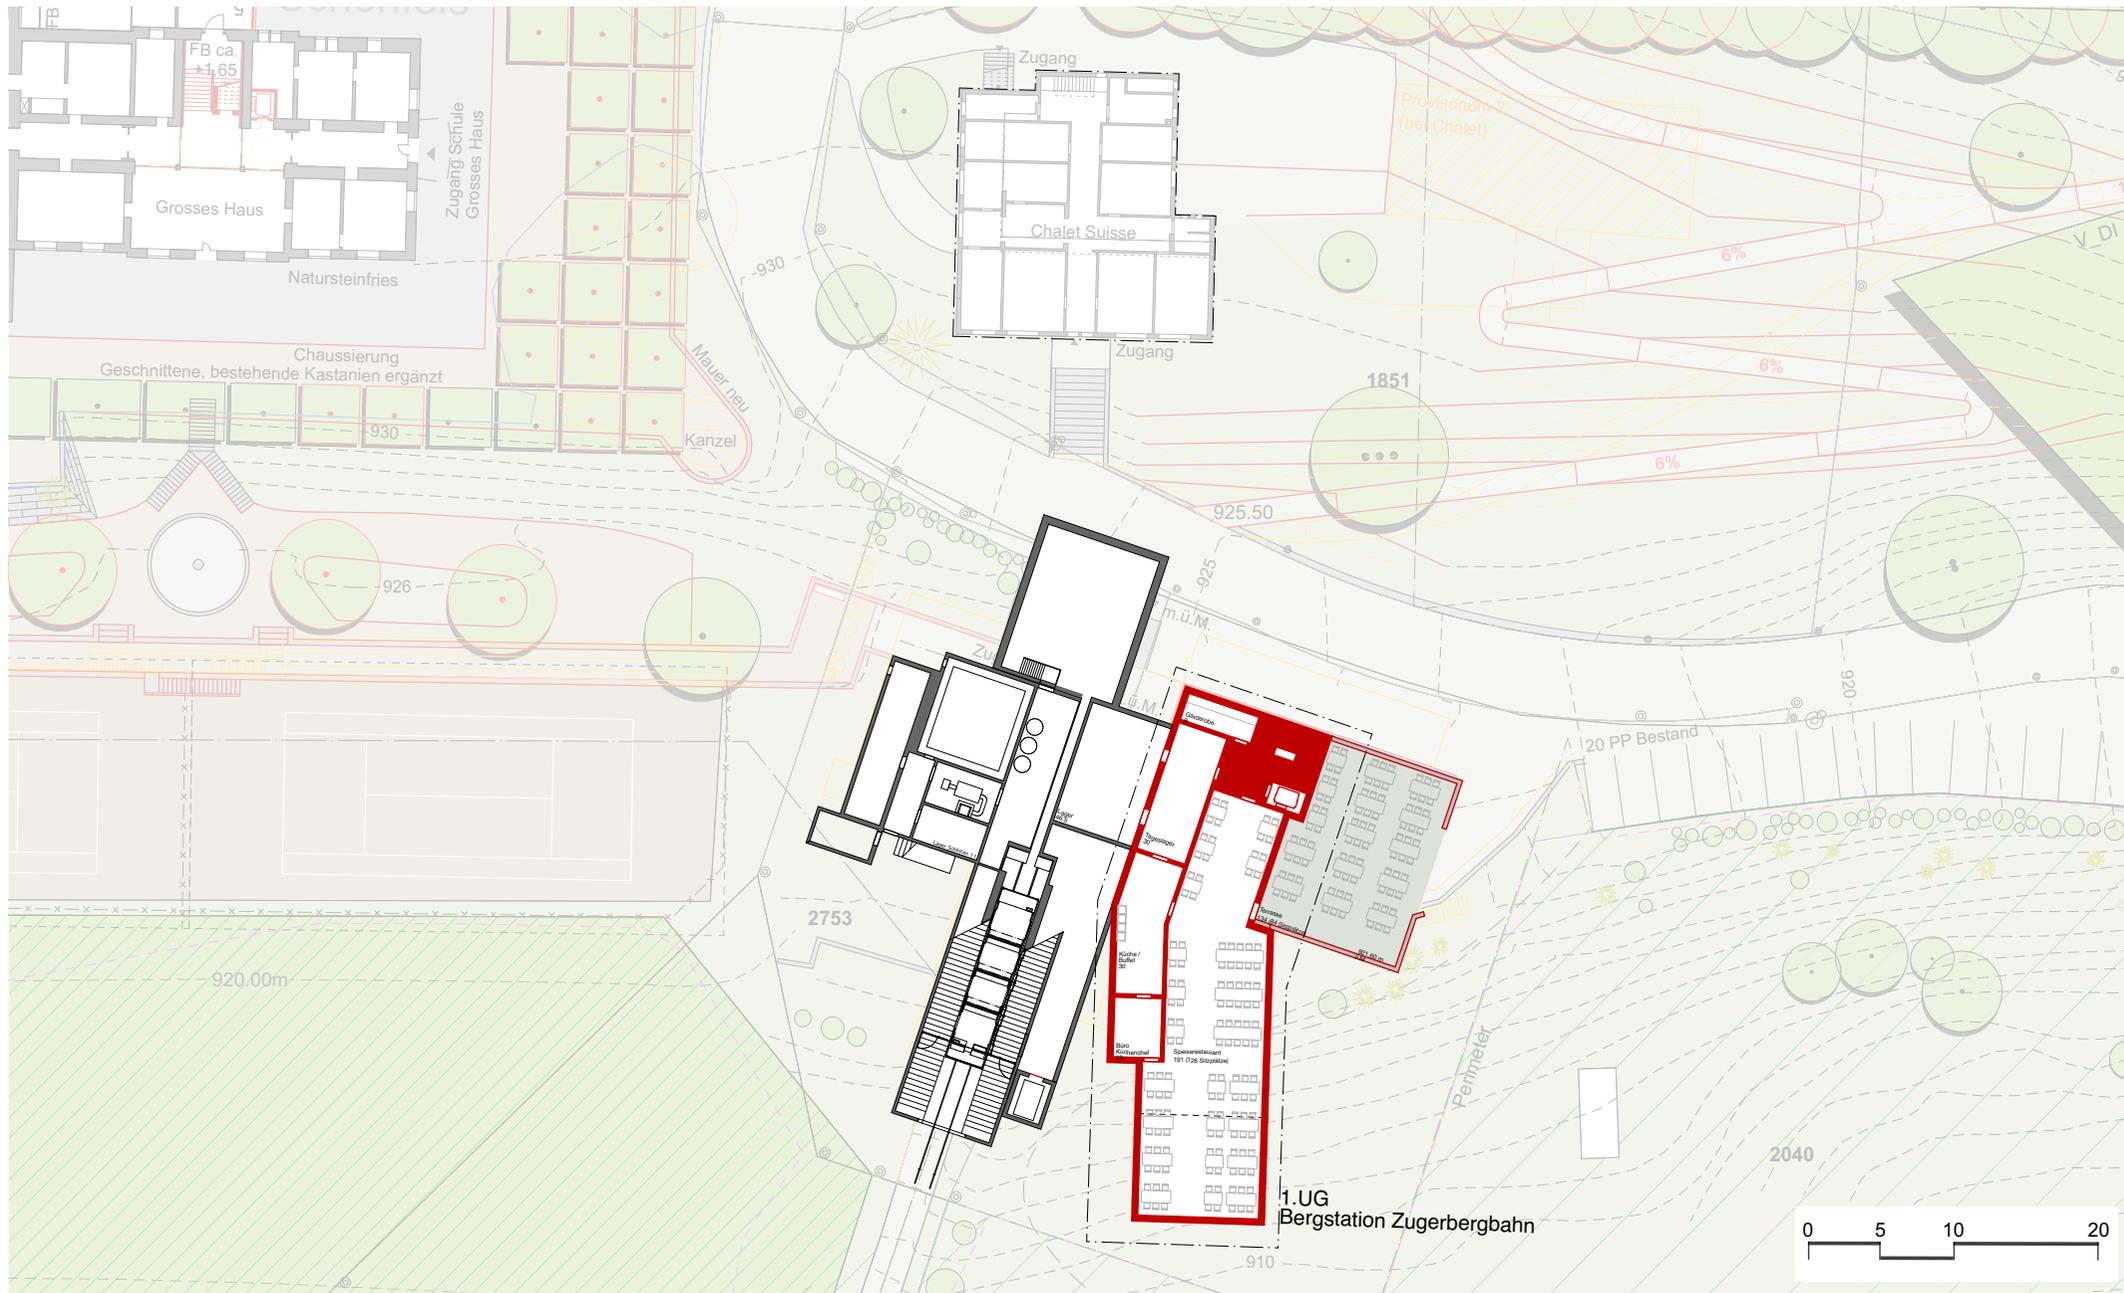

**Zugerberg Institut Montana**


Bebauungsplan / Richtprojekt  
 Datum 1.12.2020  
 Revidiert 12.5.2022

Bauherrschaften:  
 Architekt:

Institut Montana Zugerberg AG / 6300 Zug / Tel.: +41 41 729 11 77  
 Zugerbergbahn AG / 6300 Zug / Tel.: +41 41 711 53 76  
 Knapkiewicz + Fickert AG / Arch. ETH BSA SIA / Zweierstrasse 35 / 8004 Zürich / Tel.: 044 240 05 45 / info@axka.ch  
 Müller Illien Landschaftsarchitekten / Wengistrasse 31 / 8004 Zürich / Tel.: +41 44 240 30 50 / mail@muellerillien.ch

Grundriss 1. UG, Bergstation Zugerbergbahn  
 Format A4



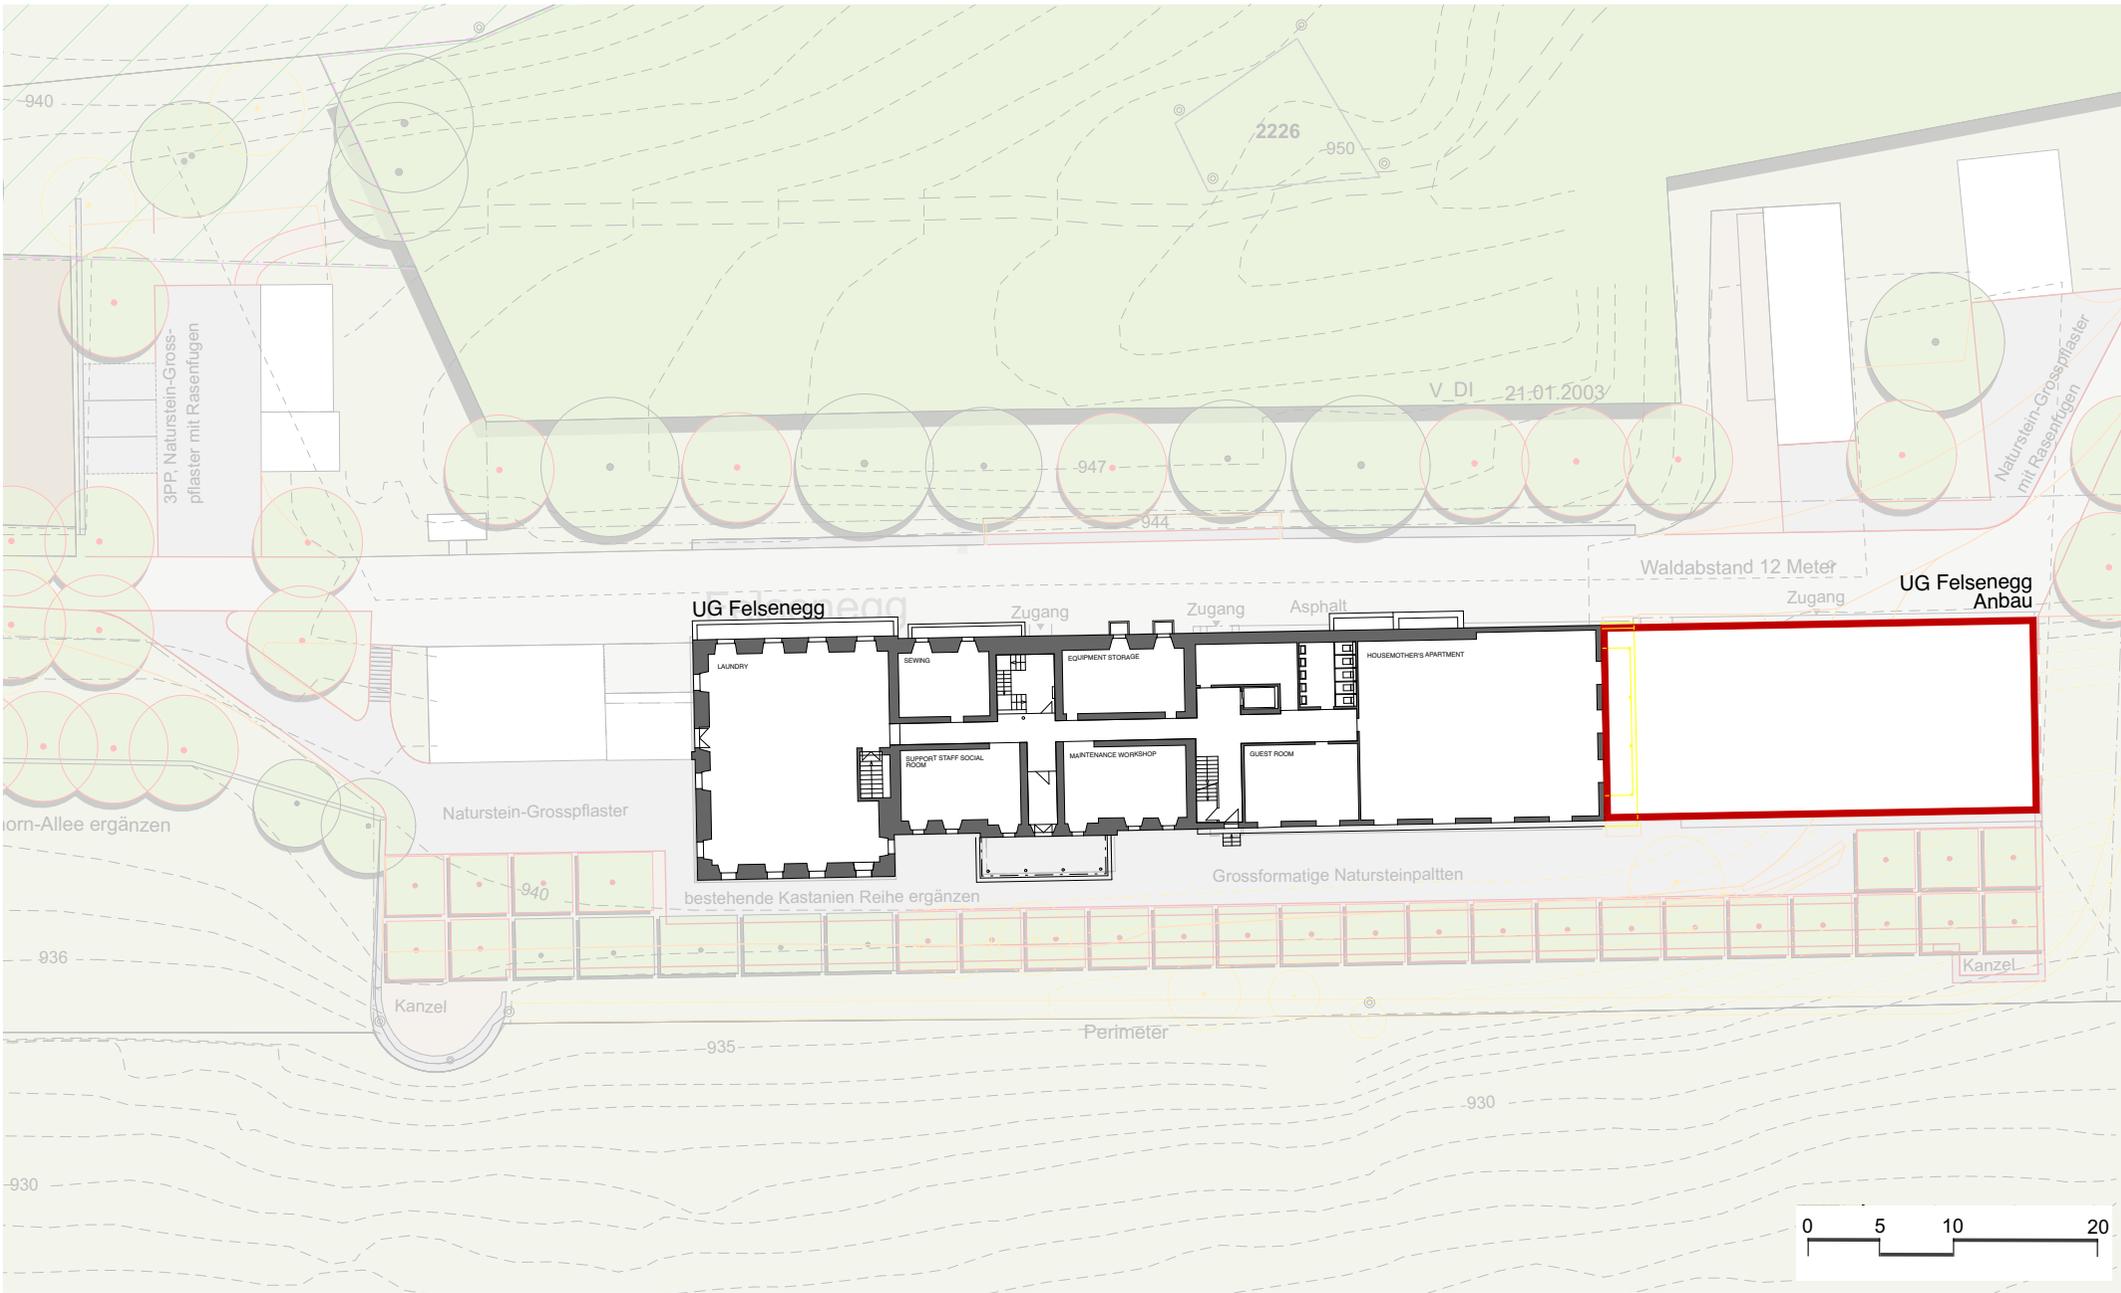


**Zugerberg Institut Montana**

Bebauungsplan / Richtprojekt  
Datum 1.12.2020  
Revidiert 12.5.2022

Bauherrschaften:  
Architekt:

Institut Montana Zugerberg AG / 6300 Zug / Tel.: +41 41 729 11 77  
Zugerbergbahn AG / 6300 Zug / Tel.: +41 41 711 53 76  
Knapkiewicz + Fickert AG / Arch. ETH BSA SIA / Zweierstrasse 35 / 8004 Zürich / Tel.: 044 240 05 45 / info@axka.ch  
Müller Illien Landschaftsarchitekten / Wengistrasse 31 / 8004 Zürich / Tel.: +41 44 240 30 50 / mail@muellerillien.ch

Grundriss 1. UG, Felsenegg  
Format A4

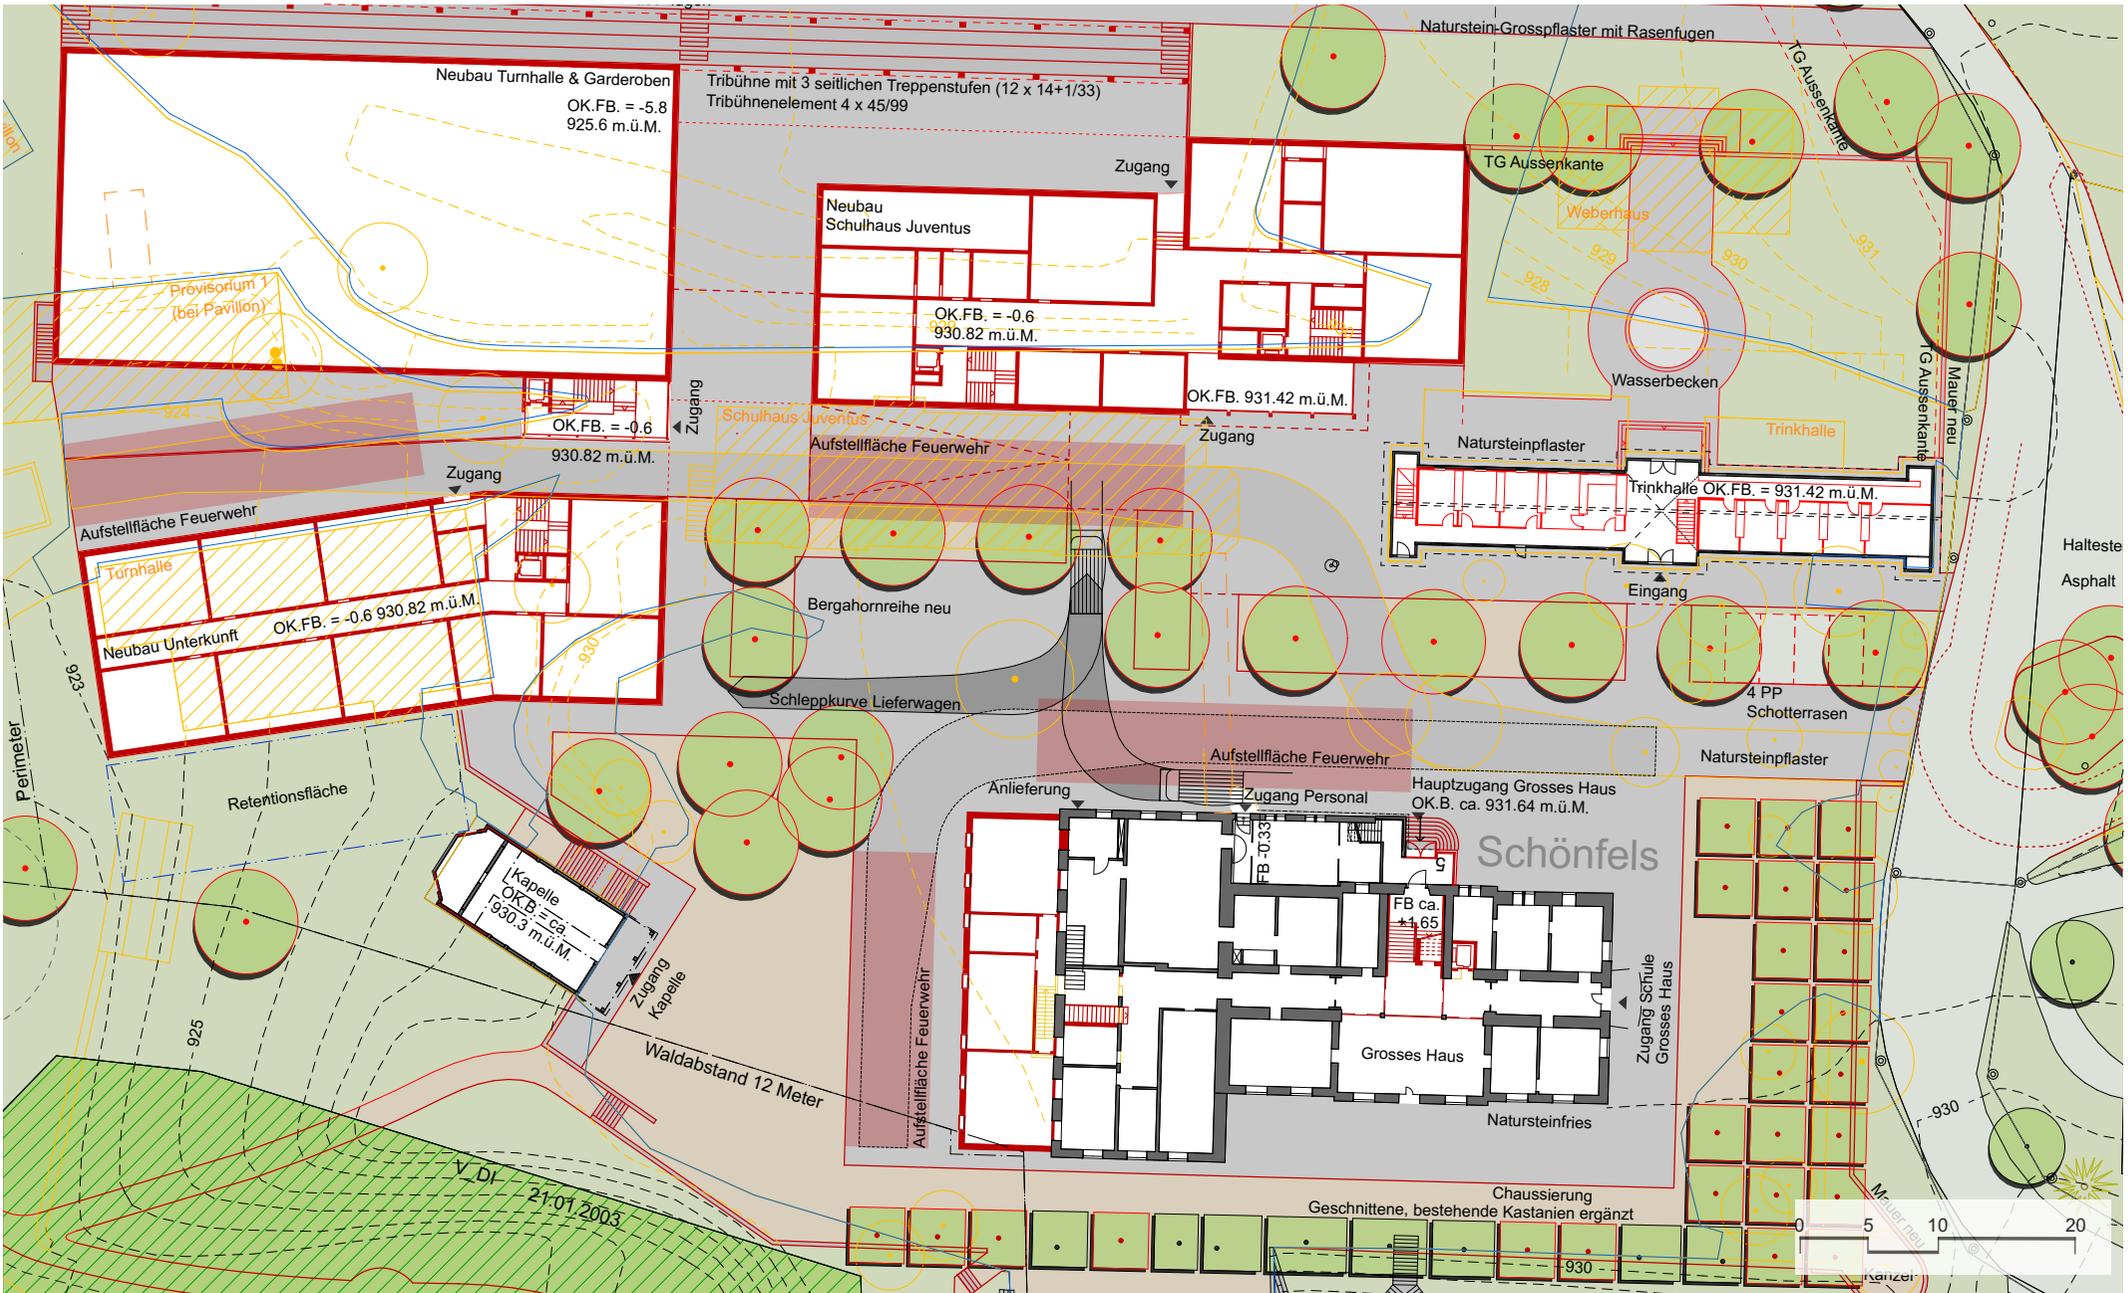


**Zugerberg Institut Montana**

Bebauungsplan / Richtprojekt  
 Datum 1.12.2020  
 Revidiert 12.5.2022

Bauherrschaften: Institut Montana Zugerberg AG / 6300 Zug / Tel.: +41 41 729 11 77  
 Zugerbergbahn AG / 6300 Zug / Tel.: +41 41 711 53 76  
 Architekt: Knapkiewicz + Fickert AG / Arch. ETH BSA SIA / Zweierstrasse 35 / 8004 Zürich / Tel.: 044 240 05 45 / info@axka.ch  
 Müller Illien Landschaftsarchitekten / Wengistrasse 31 / 8004 Zürich / Tel.: +41 44 240 30 50 / mail@muellerillien.ch

Grundriss EG mit Umgebung, Schönfels  
 Format A4

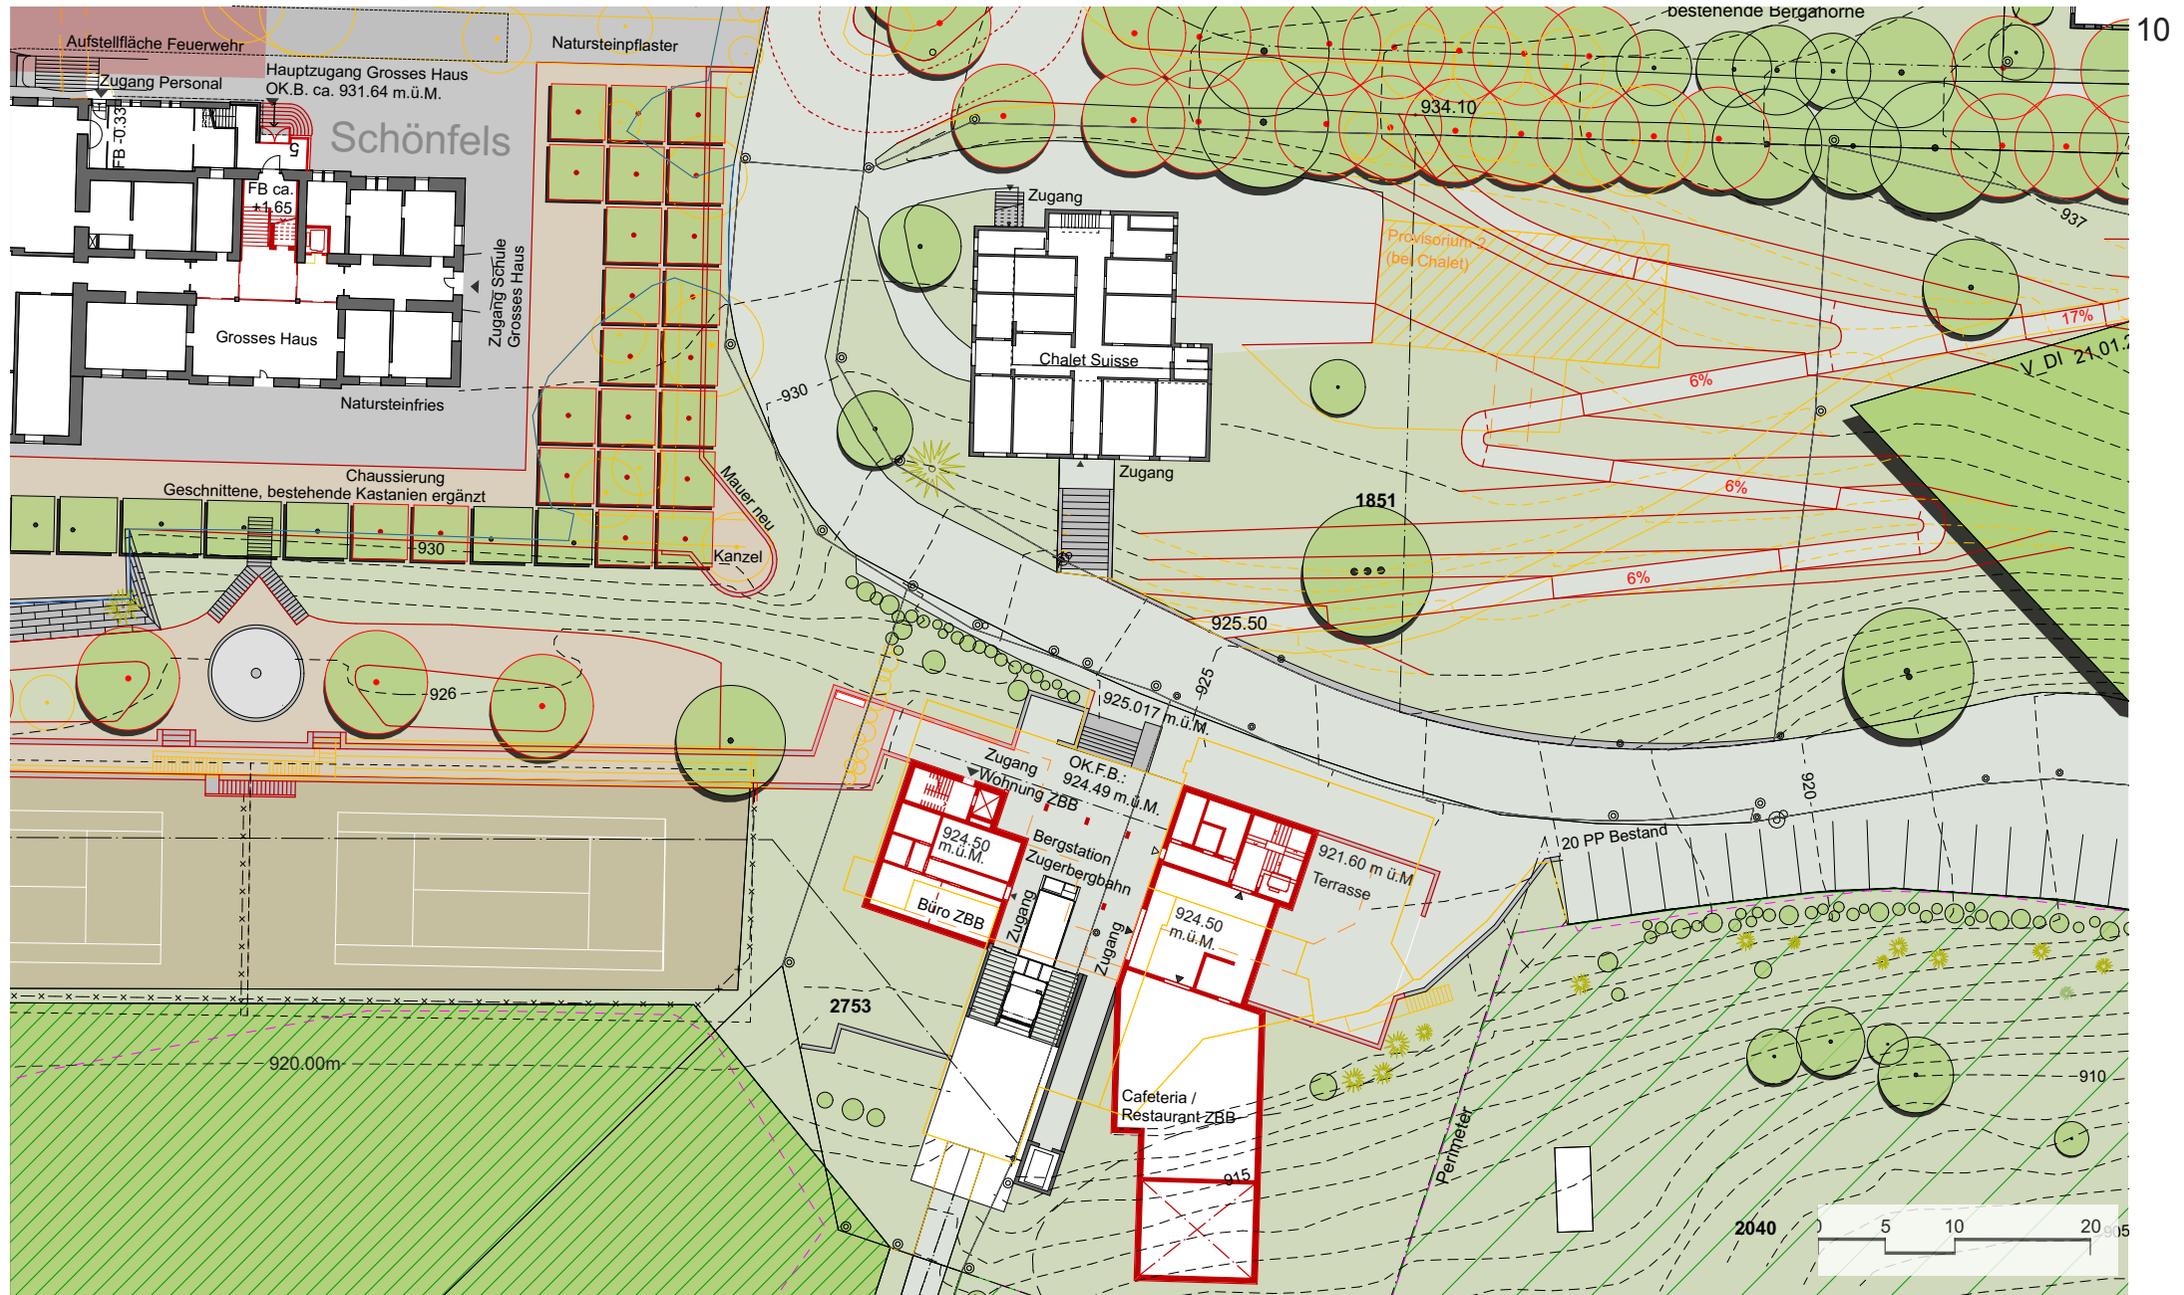

**Zugerberg Institut Montana**


Bebauungsplan / Richtprojekt  
 Datum 1.12.2020  
 Revidiert 12.5.2022

Bauherrschaften:  
 Architekt:

Institut Montana Zugerberg AG / 6300 Zug / Tel.: +41 41 729 11 77  
 Zugerbergbahn AG / 6300 Zug / Tel.: +41 41 711 53 76  
 Knapkiewicz + Fickert AG / Arch. ETH BSA SIA / Zweierstrasse 35 / 8004 Zürich / Tel.: 044 240 05 45 / info@axka.ch  
 Müller Illien Landschaftsarchitekten / Wengistrasse 31 / 8004 Zürich / Tel.: +41 44 240 30 50 / mail@muellerillien.ch

Grundriss EG mit Umgebung, Bergstation Zugerbergbahn  
 Format A4



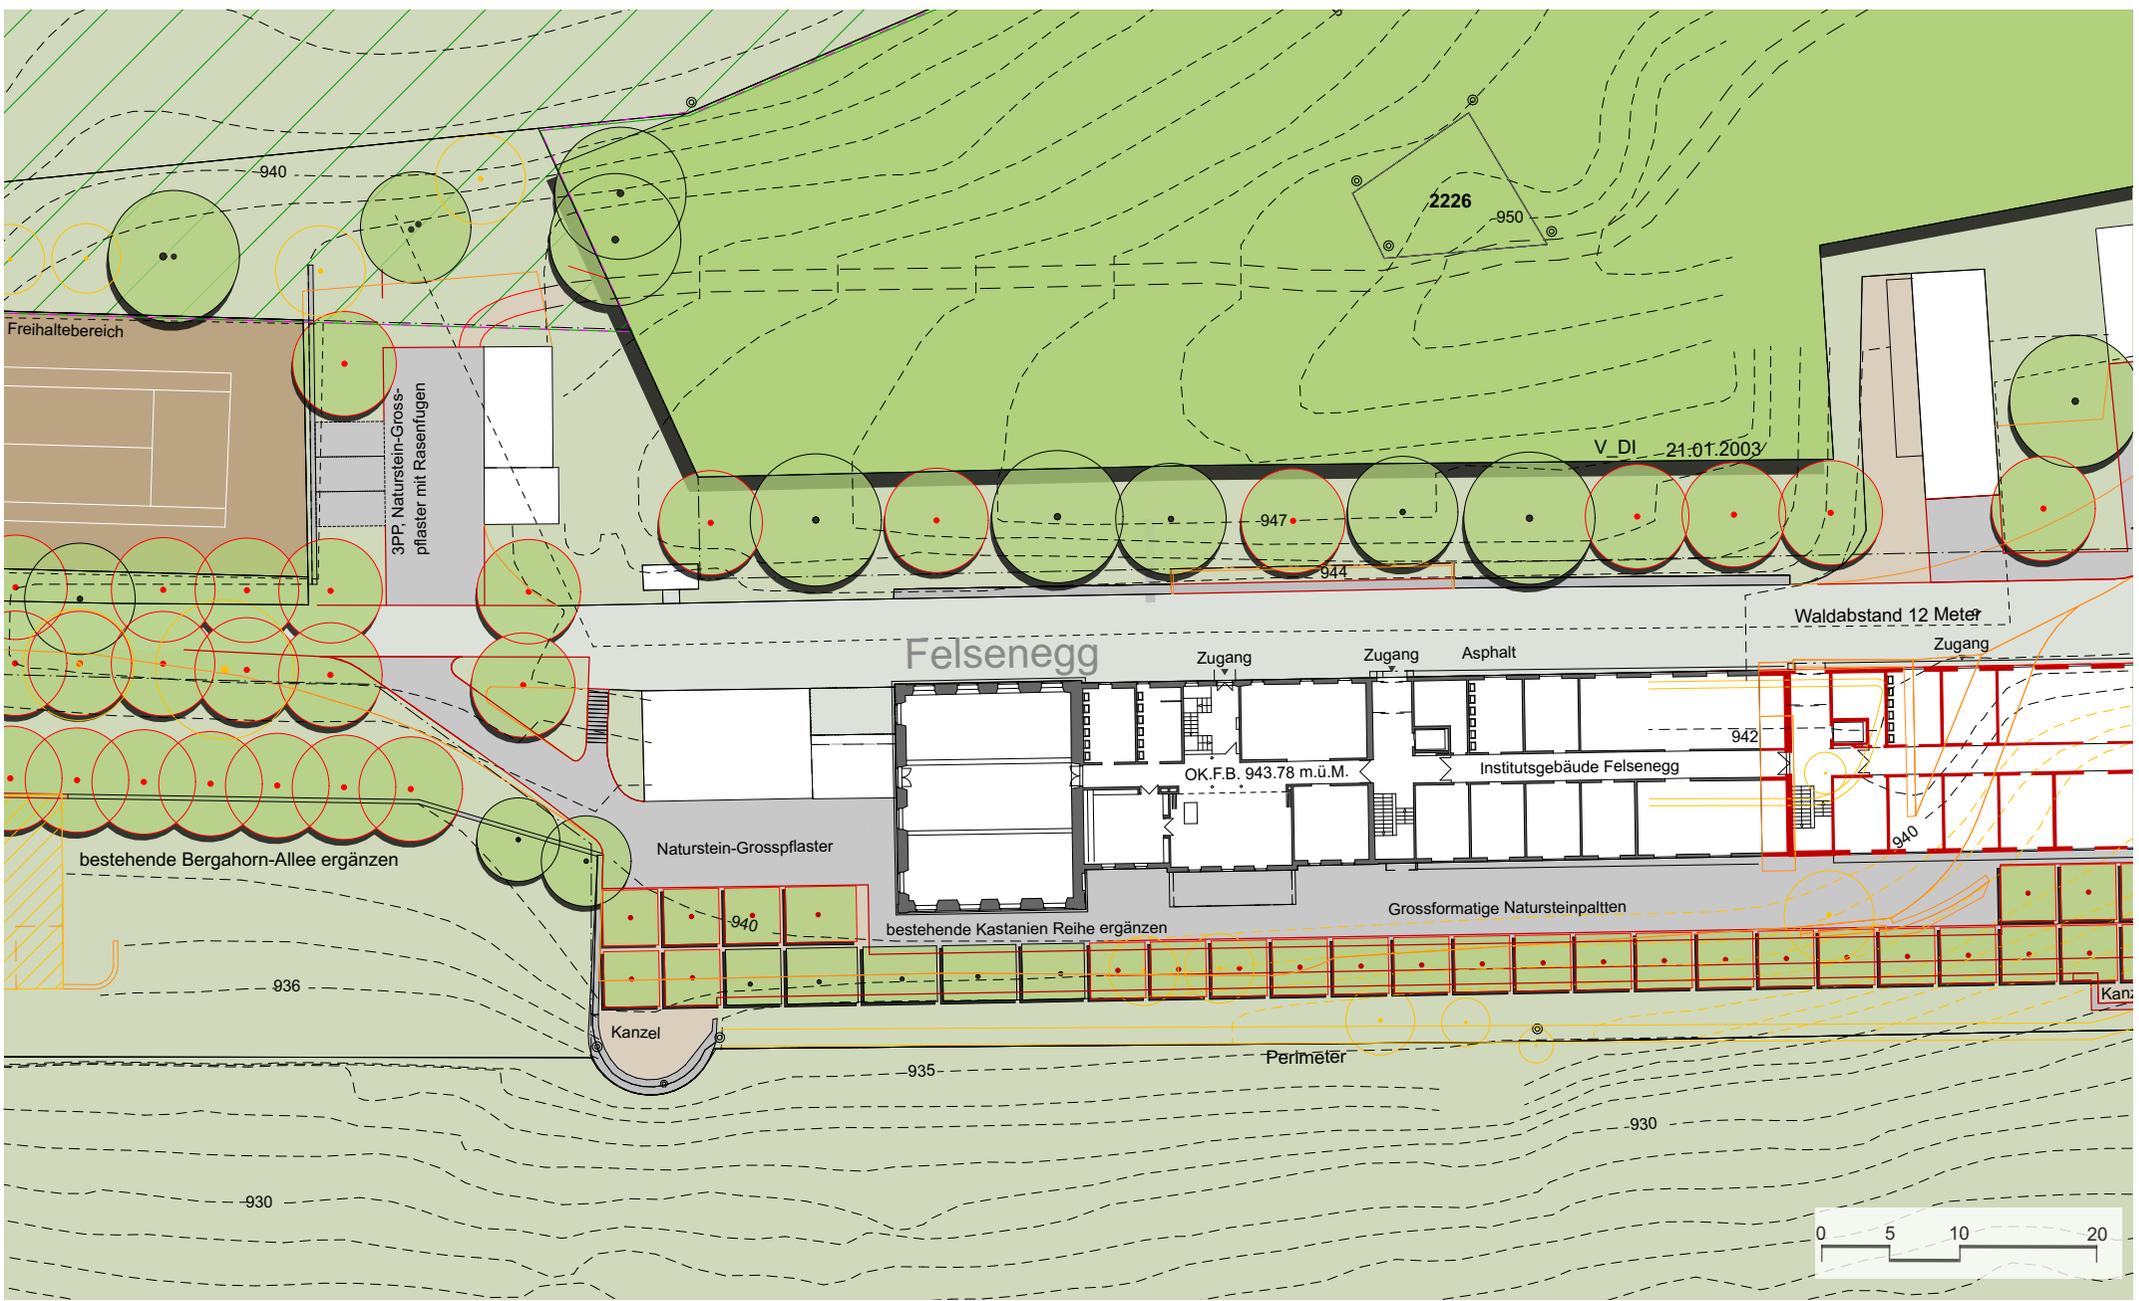


**Zugerberg Institut Montana**

Bebauungsplan / Richtprojekt  
 Datum 1.12.2020  
 Revidiert 12.5.2022

Bauherrschaften:  
 Architekt:

Institut Montana Zugerberg AG / 6300 Zug / Tel.: +41 41 729 11 77  
 Zugerbergbahn AG / 6300 Zug / Tel.: +41 41 711 53 76  
 Knapkiewicz + Fickert AG / Arch. ETH BSA SIA / Zweierstrasse 35 / 8004 Zürich / Tel.: 044 240 05 45 / info@axka.ch  
 Müller Illien Landschaftsarchitekten / Wengistrasse 31 / 8004 Zürich / Tel.: +41 44 240 30 50 / mail@muellerillien.ch



Grundriss EG mit Umgebung, Felsenegg  
 Format A4

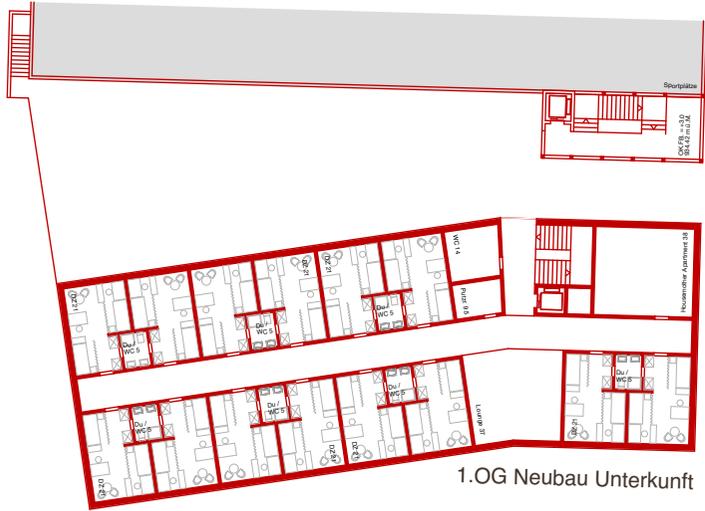

1.OG Neubau Unterkunft





1.OG Neubau Schulhaus Juventus

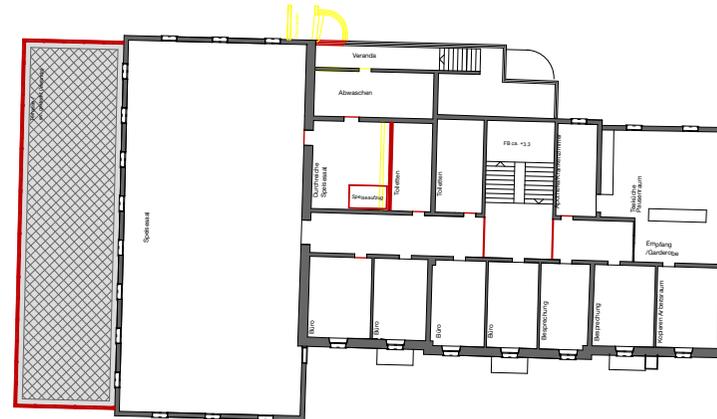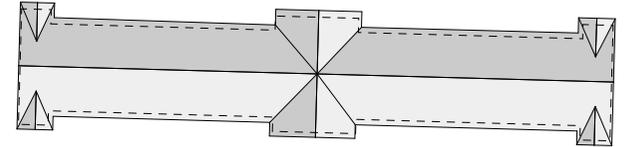

1.OG  
Grosses Haus Schönfels mit Anbau



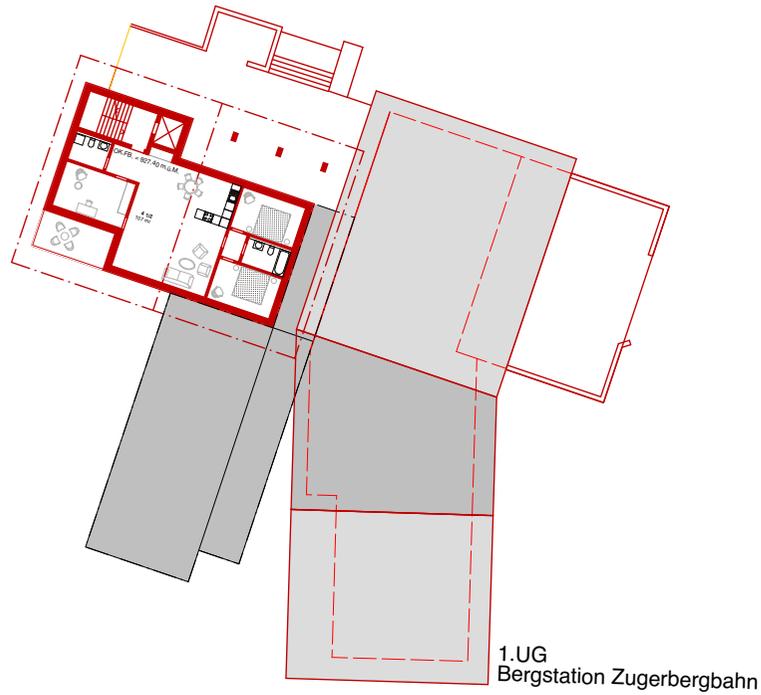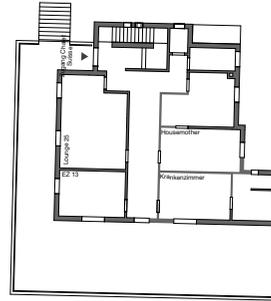


**Zugerberg Institut Montana**  
 Bebauungsplan / Richtprojekt  
 Datum 1.12.2020  
 Revidiert 12.5.2022

Bauherrschaften: Institut Montana Zugerberg AG / 6300 Zug / Tel.: +41 41 729 11 77  
 Zugerbergbahn AG / 6300 Zug / Tel.: +41 41 711 53 76  
 Architekt: Knapkiewicz + Fickert AG / Arch. ETH BSA SIA / Zweierstrasse 35 / 8004 Zürich / Tel.: 044 240 05 45 / info@axka.ch  
 Müller Illien Landschaftsarchitekten / Wengistrasse 31 / 8004 Zürich / Tel.: +41 44 240 30 50 / mail@muellerillien.ch

Grundriss 1. OG, Bergstation Zugerbergbahn  
 Format A4



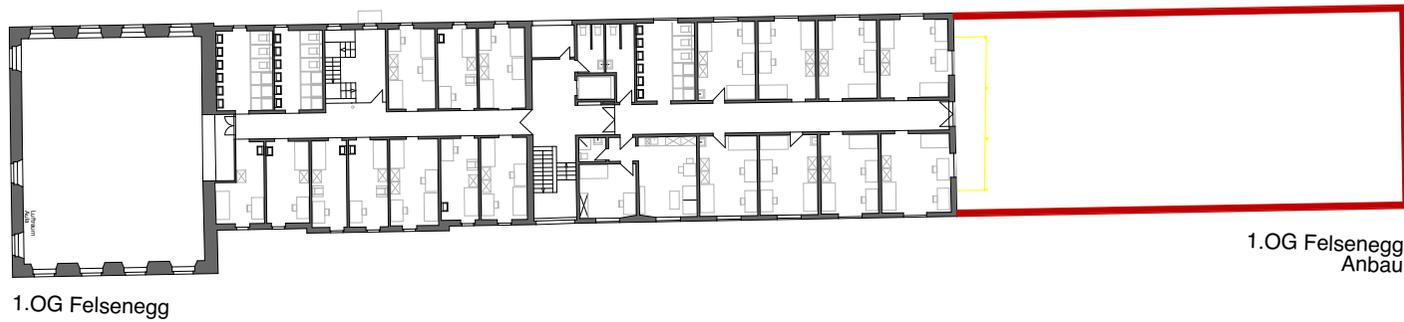

1.OG Felsenegg

1.OG Felsenegg  
Anbau


**Zugerberg Institut Montana**  
 Bebauungsplan / Richtprojekt  
 Datum 1.12.2020  
 Revidiert 12.5.2022

Bauherrschaften: Institut Montana Zugerberg AG / 6300 Zug / Tel.: +41 41 729 11 77  
 Zugerbergbahn AG / 6300 Zug / Tel.: +41 41 711 53 76  
 Architekt: Knapkiewicz + Fickert AG / Arch. ETH BSA SIA / Zweierstrasse 35 / 8004 Zürich / Tel.: 044 240 05 45 / info@axka.ch  
 Müller Illien Landschaftsarchitekten / Wengistrasse 31 / 8004 Zürich / Tel.: +41 44 240 30 50 / mail@muellerillien.ch

  
 Grundriss 1. OG, Felsenegg  
 Format A4



2.OG Neubau Schulhaus Juventus

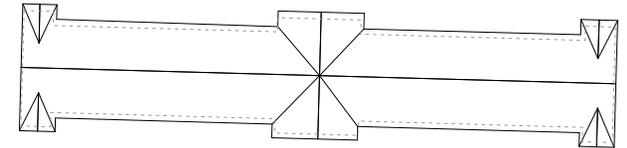


2.OG Neubau Unterkunft




2.OG Grosses Haus Schönfels mit Anbau



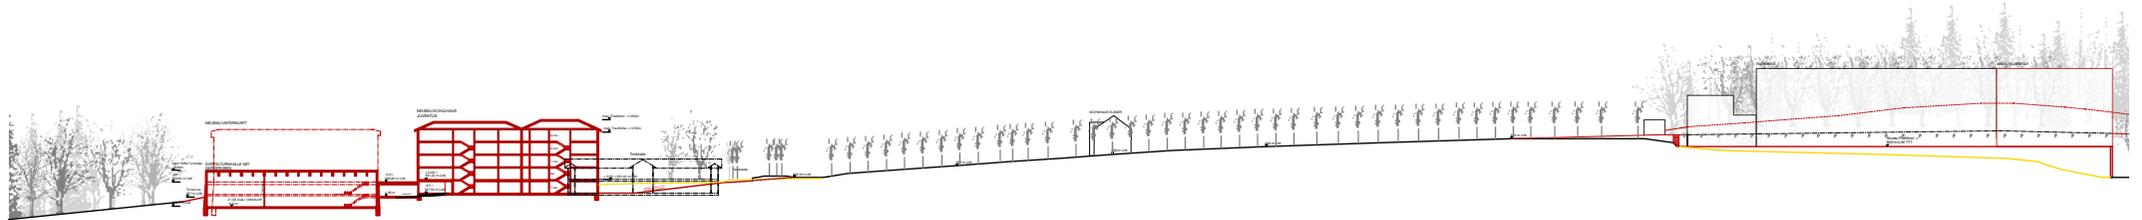

- Längsschnitt 1 Zuberberg, Schönfels bis Felsenegg

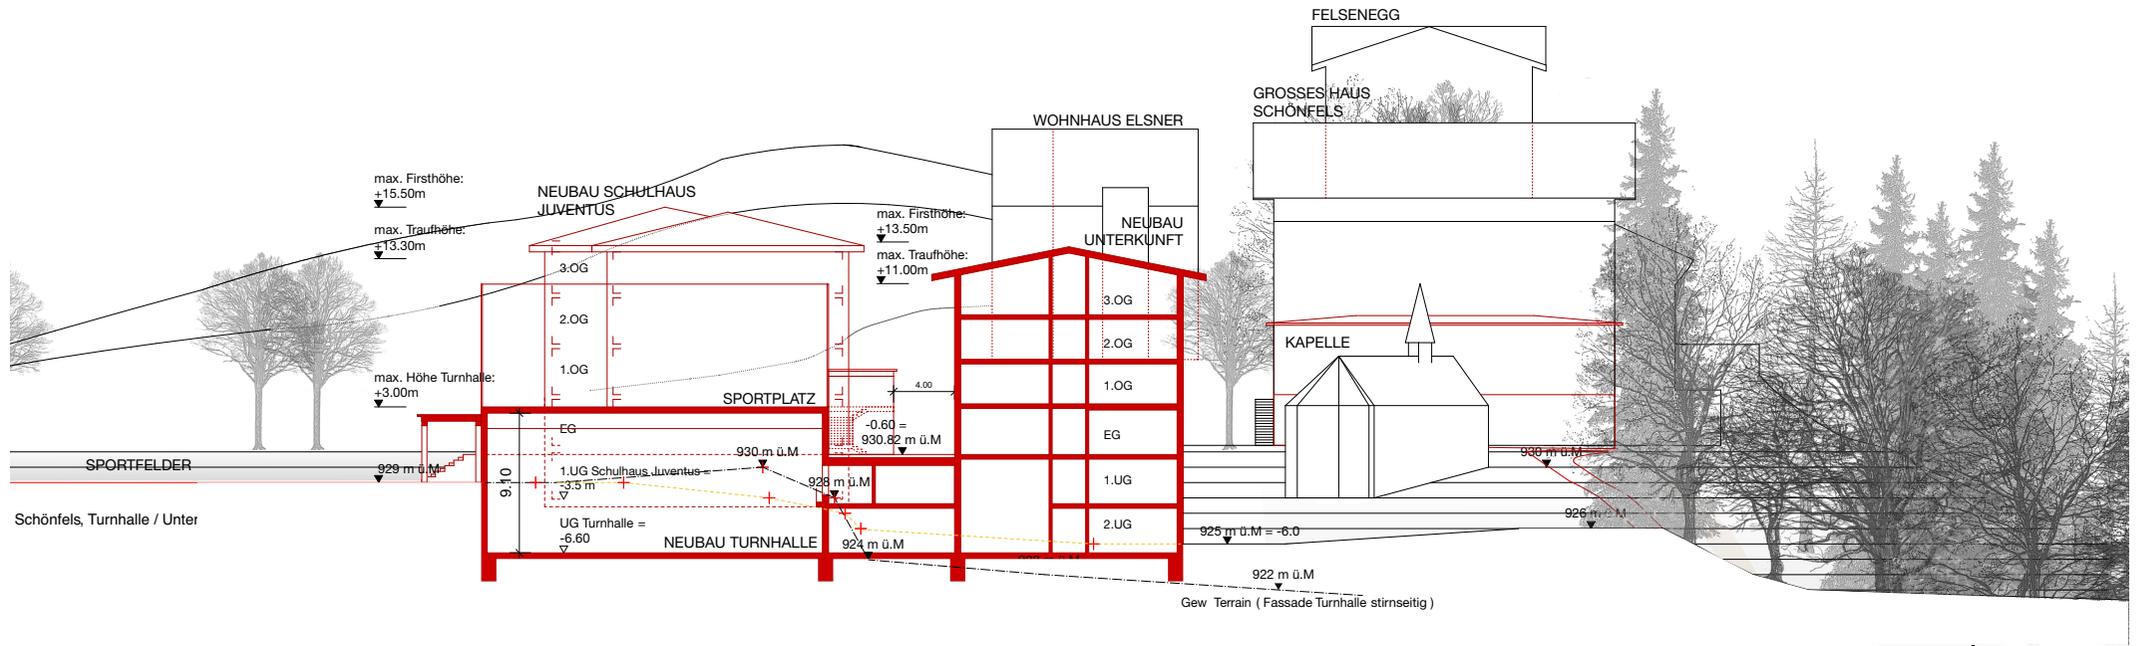


Zugerberg Institut Montana

Bebauungsplan / Richtprojekt  
 Datum 1.12.2020  
 Revidiert 12.5.2022

Bauherrschaften: Institut Montana Zugerberg AG / 6300 Zug / Tel.: +41 41 729 11 77  
 Zugerbergbahn AG / 6300 Zug / Tel.: +41 41 711 53 76  
 Architekt: Knapkiewicz + Fickert AG / Arch. ETH BSA SIA / Zweierstrasse 35 / 8004 Zürich / Tel.: 044 240 05 45 / info@axka.ch  
 Müller Illien Landschaftsarchitekten / Wengistrasse 31 / 8004 Zürich / Tel.: +41 44 240 30 50 / mail@muellerillien.ch

1 5 10  
 Längsschnitt Zugerberg / Querschnitt 1 Schönfels  
 Format A4

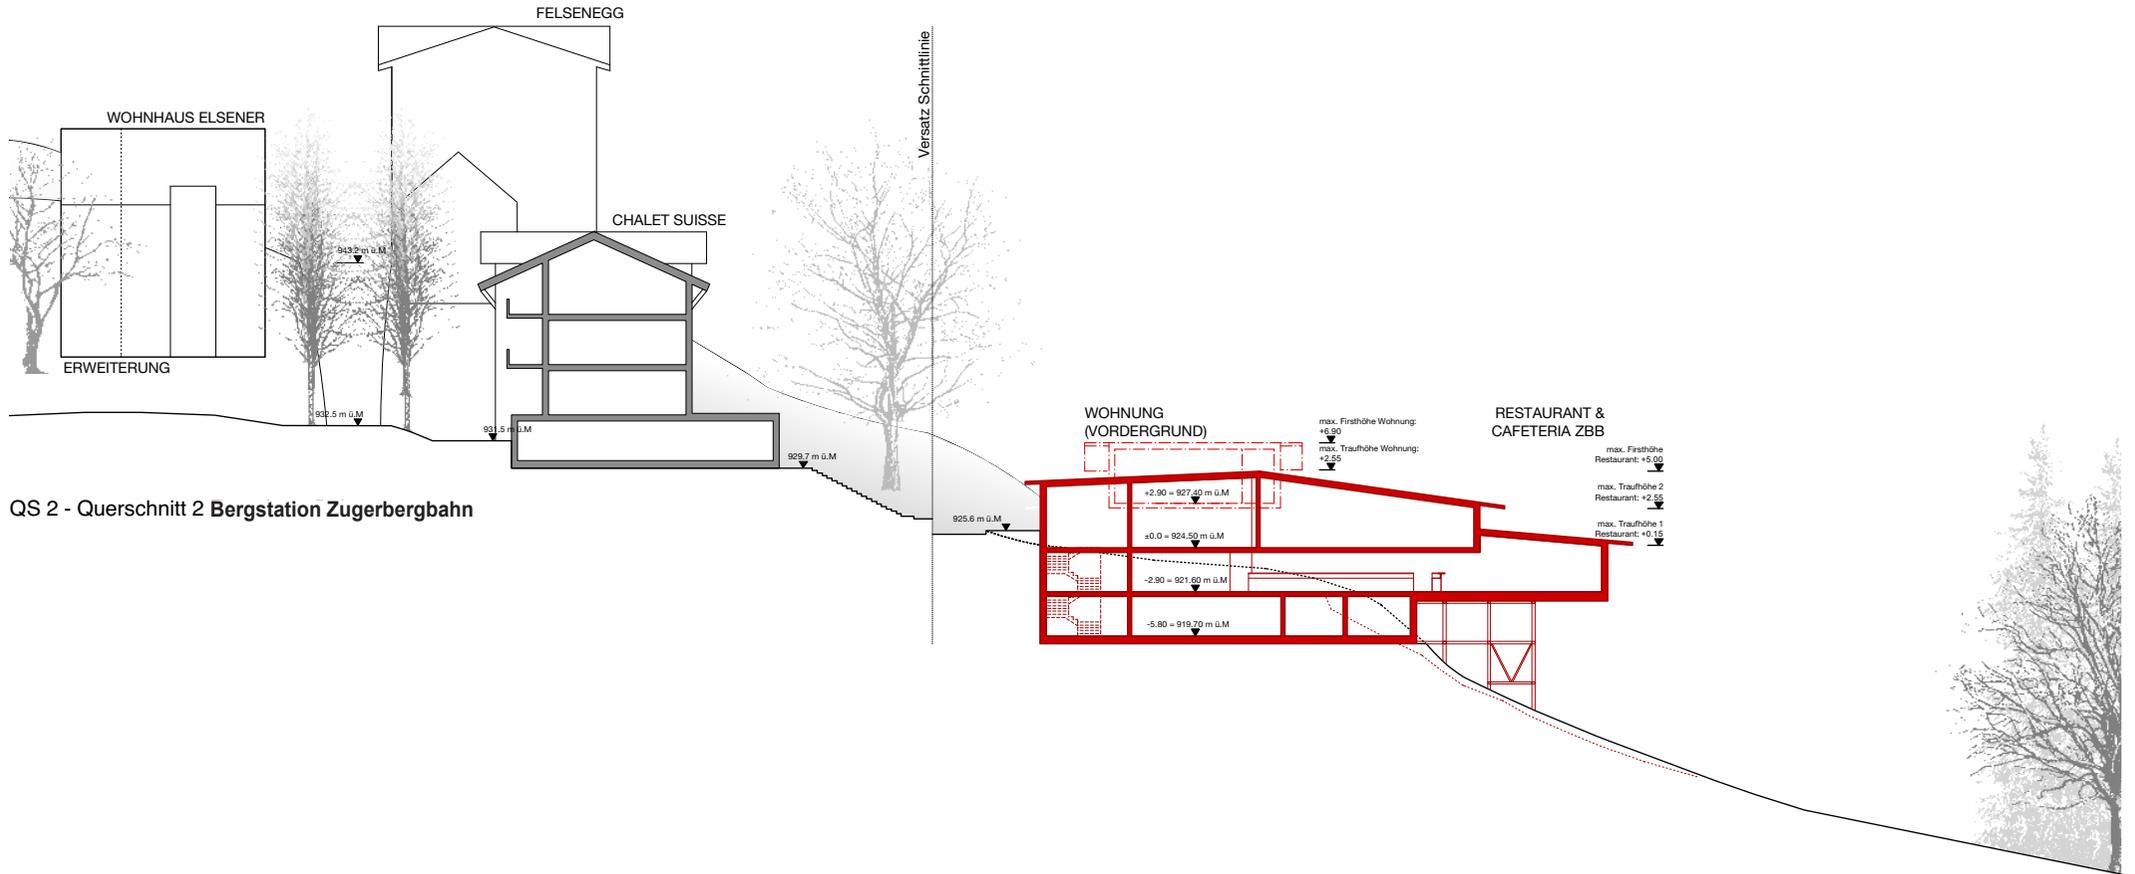


QS 2 - Querschnitt 2 Bergstation Zugerbergbahn

Zugerberg Institut Montana

Bebauungsplan / Richtprojekt  
 Datum 1.12.2020  
 Revidiert 12.5.2022

Bauherrschaften: Institut Montana Zugerberg AG / 6300 Zug / Tel.: +41 41 729 11 77  
 Zugerbergbahn AG / 6300 Zug / Tel.: +41 41 711 53 76  
 Architekt: Knapkiewicz + Fickert AG / Arch. ETH BSA SIA / Zweierstrasse 35 / 8004 Zürich / Tel.: 044 240 05 45 / info@axka.ch  
 Müller Illien Landschaftsarchitekten / Wengistrasse 31 / 8004 Zürich / Tel.: +41 44 240 30 50 / mail@muellerillien.ch



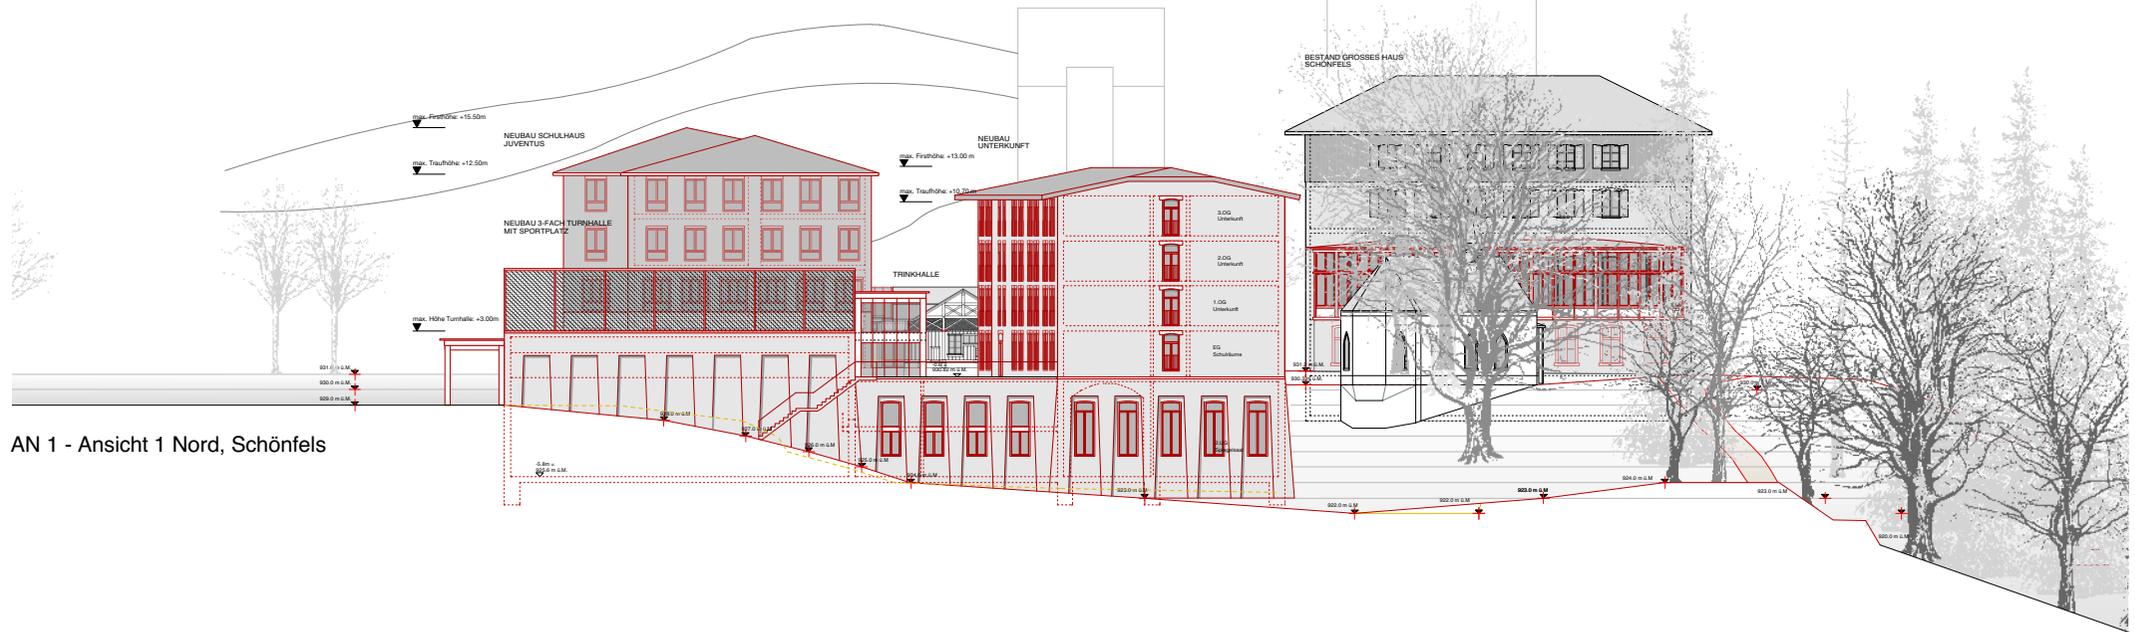

AN 1 - Ansicht 1 Nord, Schönfels



AN 2 - Ansicht Süd Schönfels

**Zugerberg Institut Montana**

Bebauungsplan / Richtprojekt

Datum 1.12.2020

Revidiert 12.5.2022

Bauherrschaften:

Institut Montana Zugerberg AG / 6300 Zug / Tel.: +41 41 729 11 77  
Zugerbergbahn AG / 6300 Zug / Tel.: +41 41 711 53 76

Architekt:

Knapkiewicz + Fickert AG / Arch. ETH BSA SIA / Zweierstrasse 35 / 8004 Zürich / Tel.: 044 240 05 45 / info@axka.ch  
Müller Illien Landschaftsarchitekten / Wengistrasse 31 / 8004 Zürich / Tel.: +41 44 240 30 50 / mail@muellerillien.ch



Ansicht Nord / Süd, Schönfels  
Format A4



AN 3 - Ansicht West Schönfels



AN 4 - Ansicht Ost Schönfels

**Zugerberg Institut Montana**

Bebauungsplan / Richtprojekt

Datum 1.12.2020

Revidiert 12.5.2022


Bauherrschaften:

Institut Montana Zugerberg AG / 6300 Zug / Tel.: +41 41 729 11 77  
Zugerbergbahn AG / 6300 Zug / Tel.: +41 41 711 53 76


Architekt:

Knapkiewicz + Fickert AG / Arch. ETH BSA SIA / Zweierstrasse 35 / 8004 Zürich / Tel.: 044 240 05 45 / info@axka.ch  
Müller Illien Landschaftsarchitekten / Wengistrasse 31 / 8004 Zürich / Tel.: +41 44 240 30 50 / mail@muellerillien.ch

5  
1 10  
Ansicht West / Ost, Schönfels  
Format A4

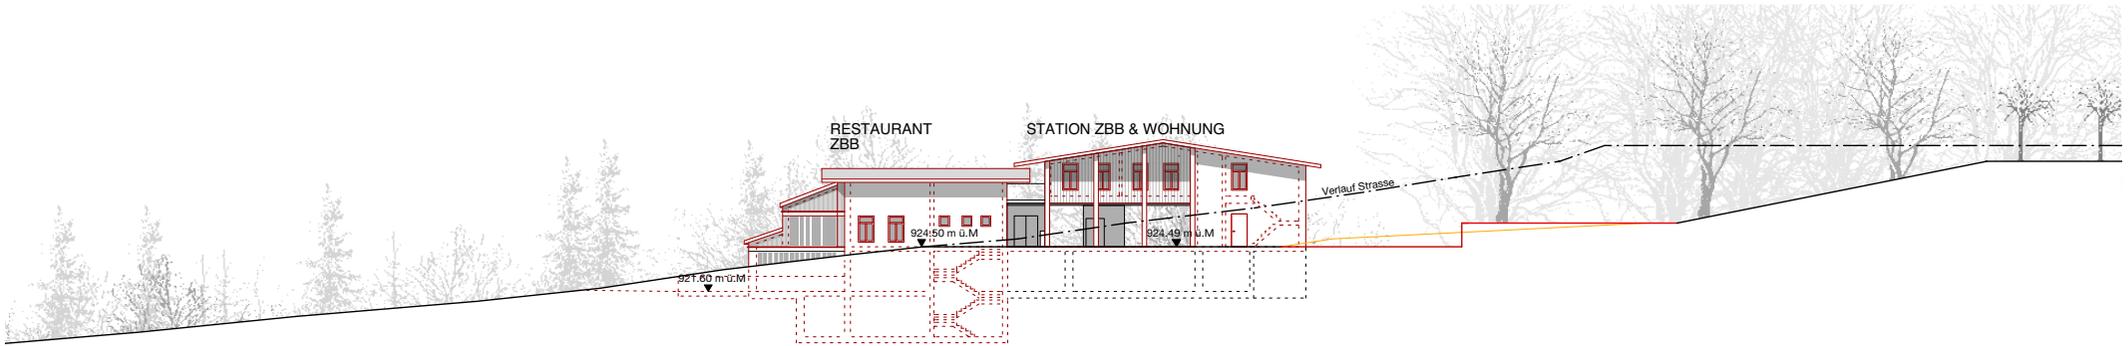

AN 5 - Ansicht Ost Zugerberg Bahn

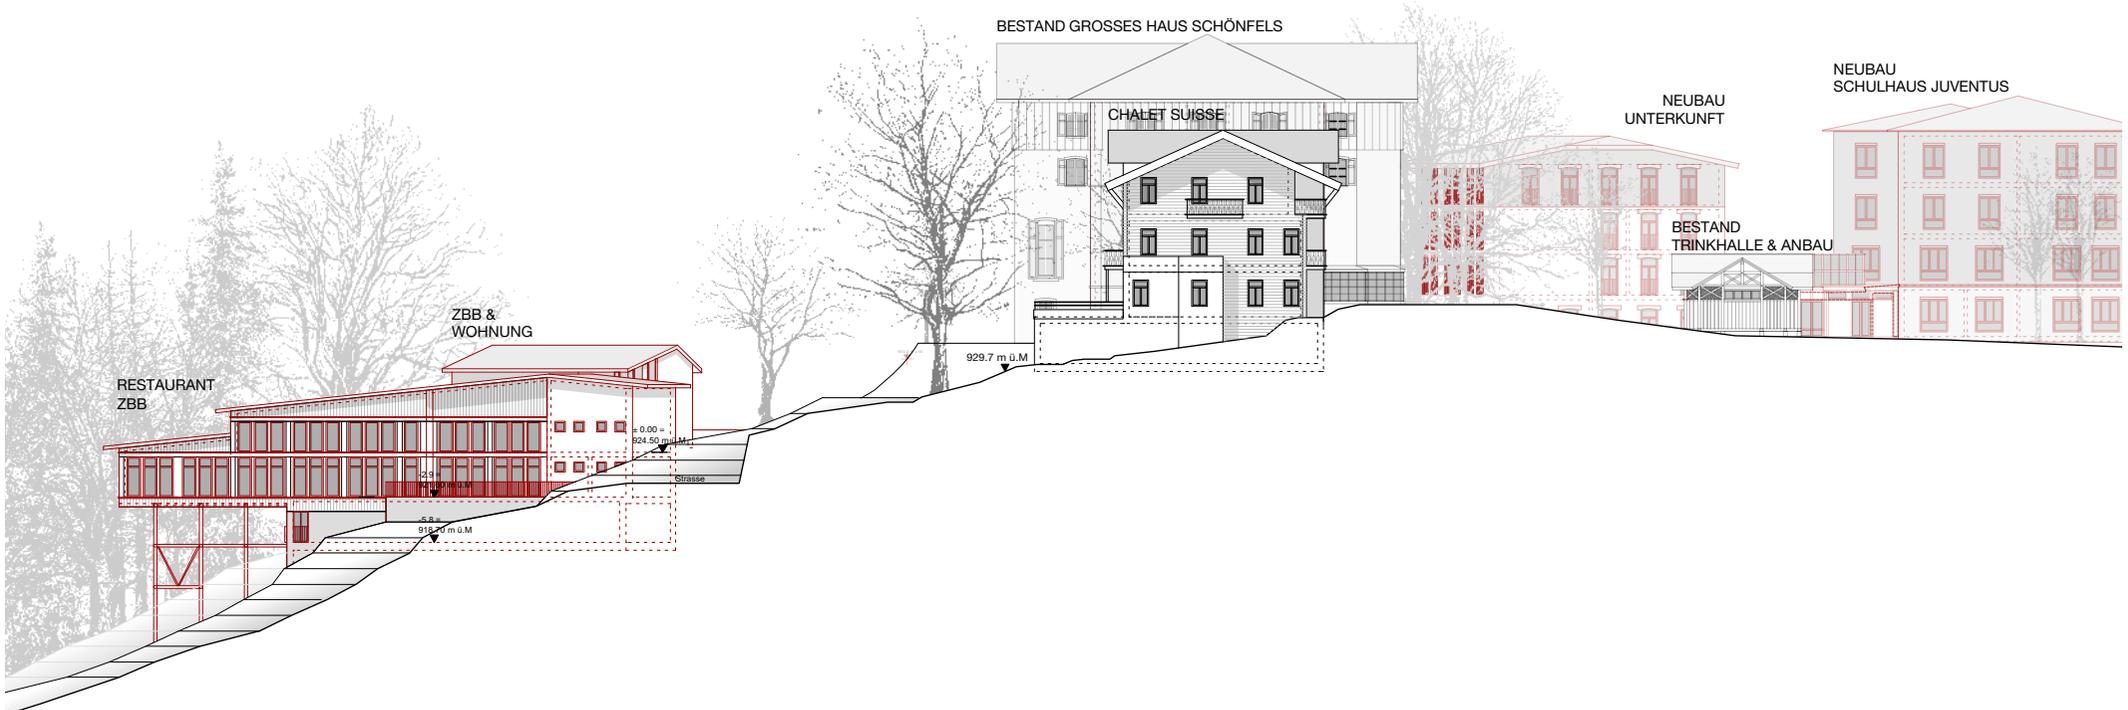


AN 6 - Ansicht Süd Zugerberg Bahn

Zugerberg Institut Montana

Bebauungsplan / Richtprojekt  
 Datum 1.12.2020  
 Revidiert 12.5.2022

Bauherrschaften:  
 Architekt:

Institut Montana Zugerberg AG / 6300 Zug / Tel.: +41 41 729 11 77  
 Zugerbergbahn AG / 6300 Zug / Tel.: +41 41 711 53 76  
 Knapkiewicz + Fickert AG / Arch. ETH BSA SIA / Zweierstrasse 35 / 8004 Zürich / Tel.: 044 240 05 45 / info@axka.ch  
 Müller Illien Landschaftsarchitekten / Wengistrasse 31 / 8004 Zürich / Tel.: +41 44 240 30 50 / mail@muellerillien.ch

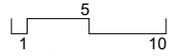

Ansicht Ost / Süd, Bergstation Zugerbergbahn  
 Format A4