


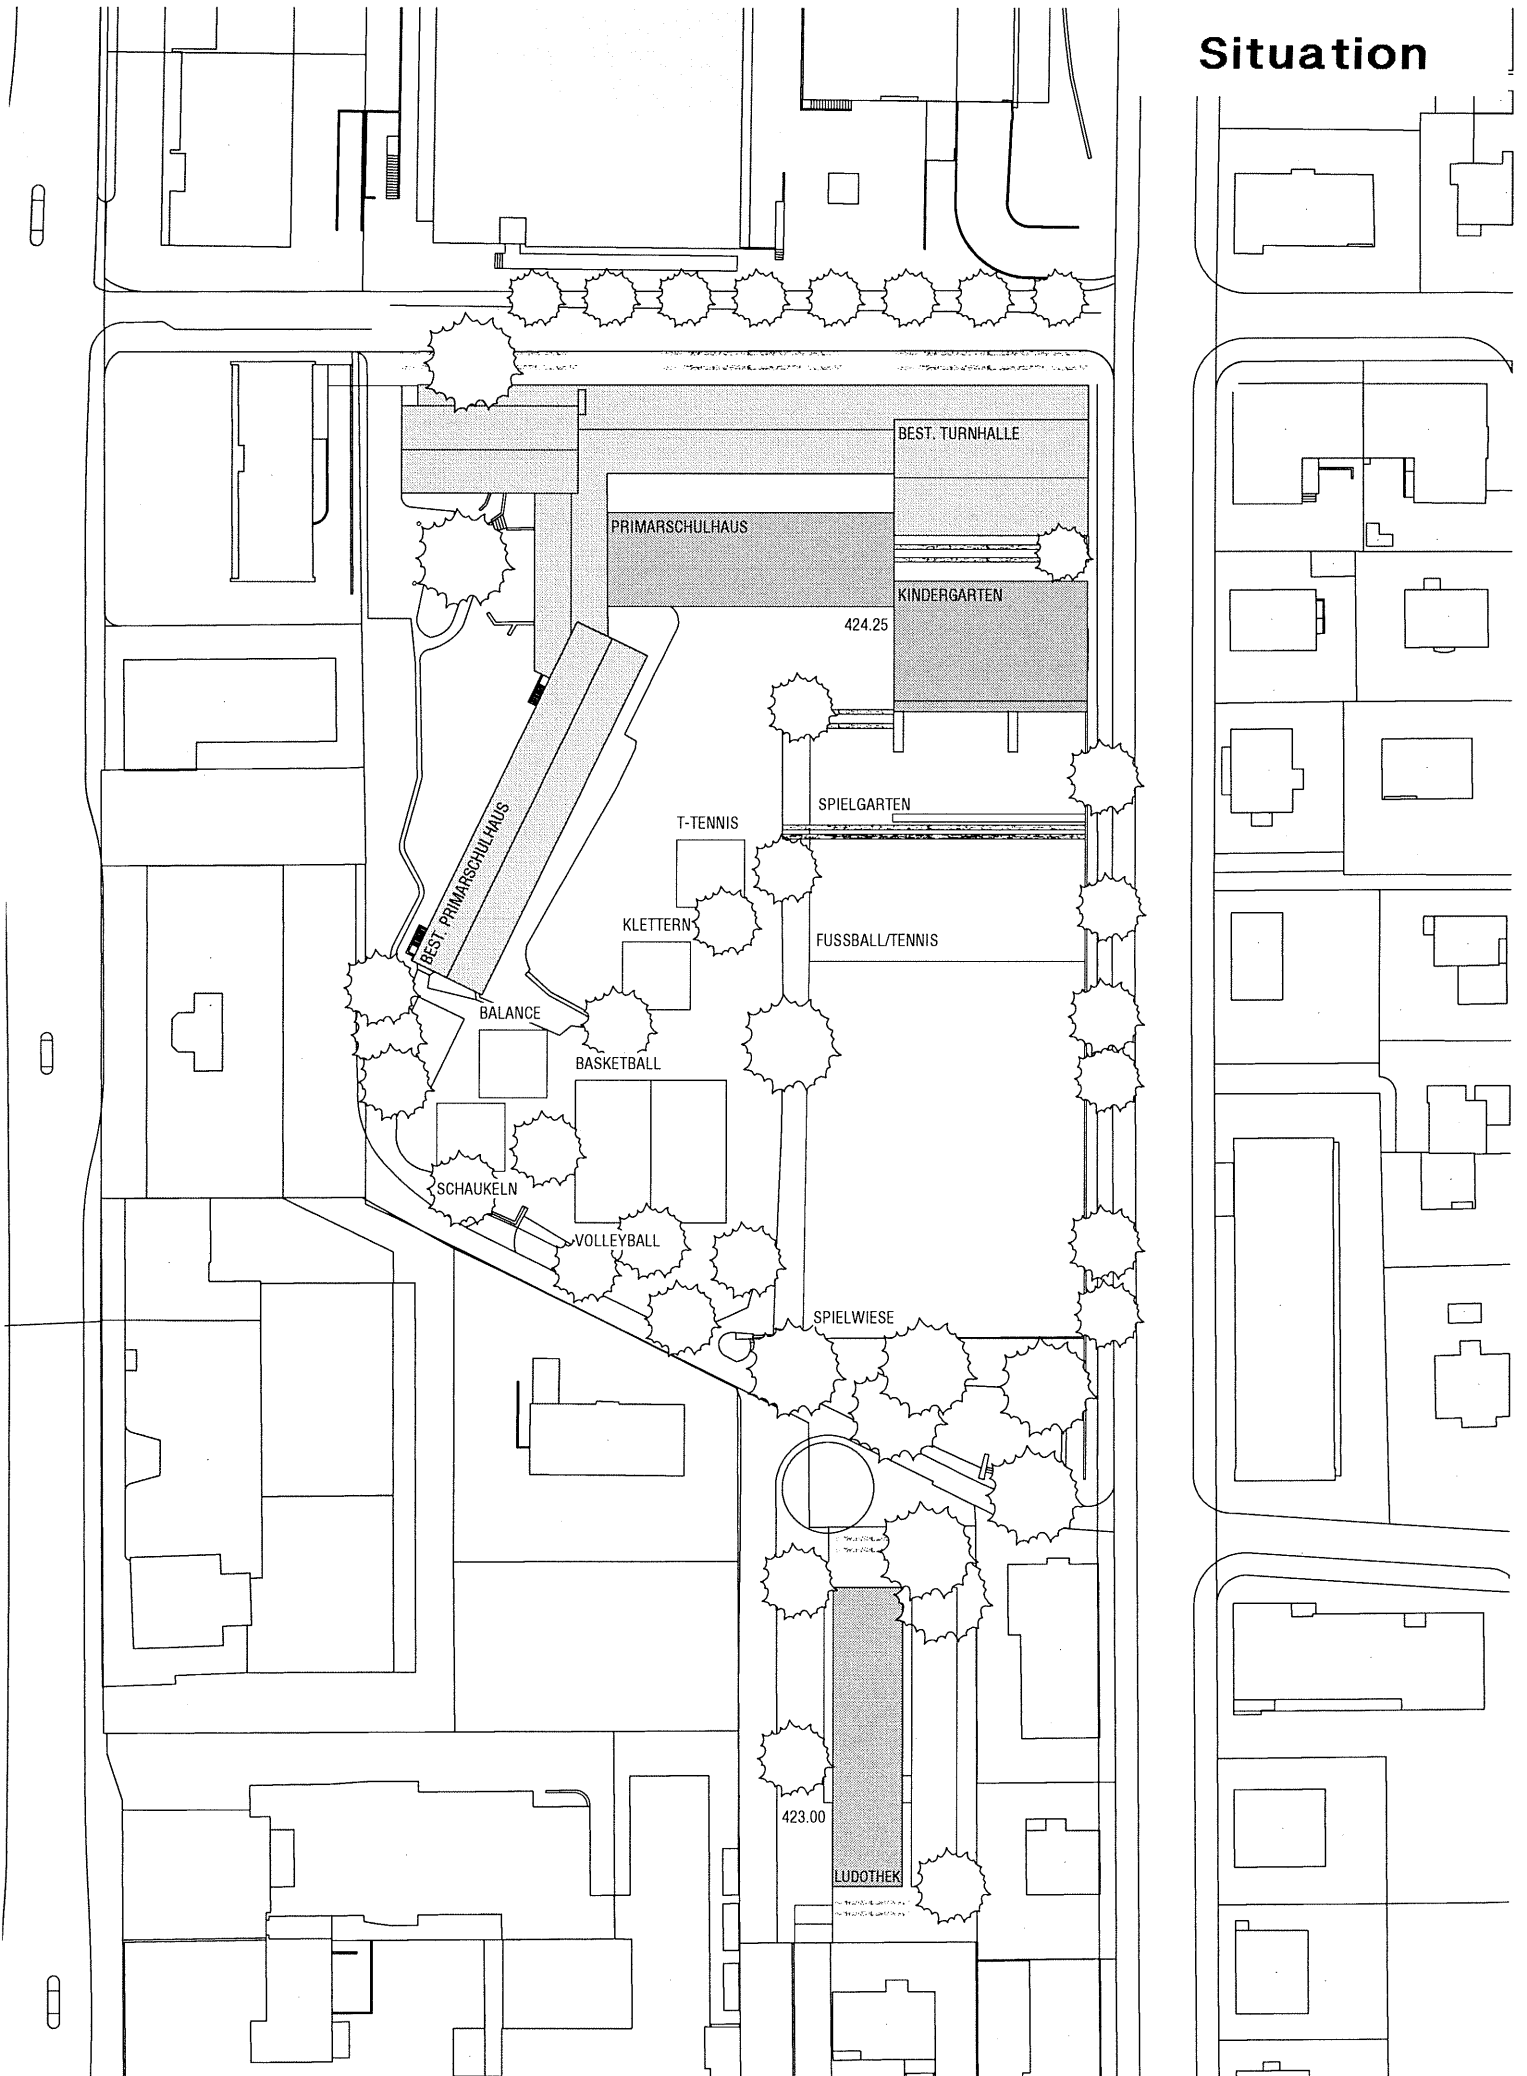



Situation

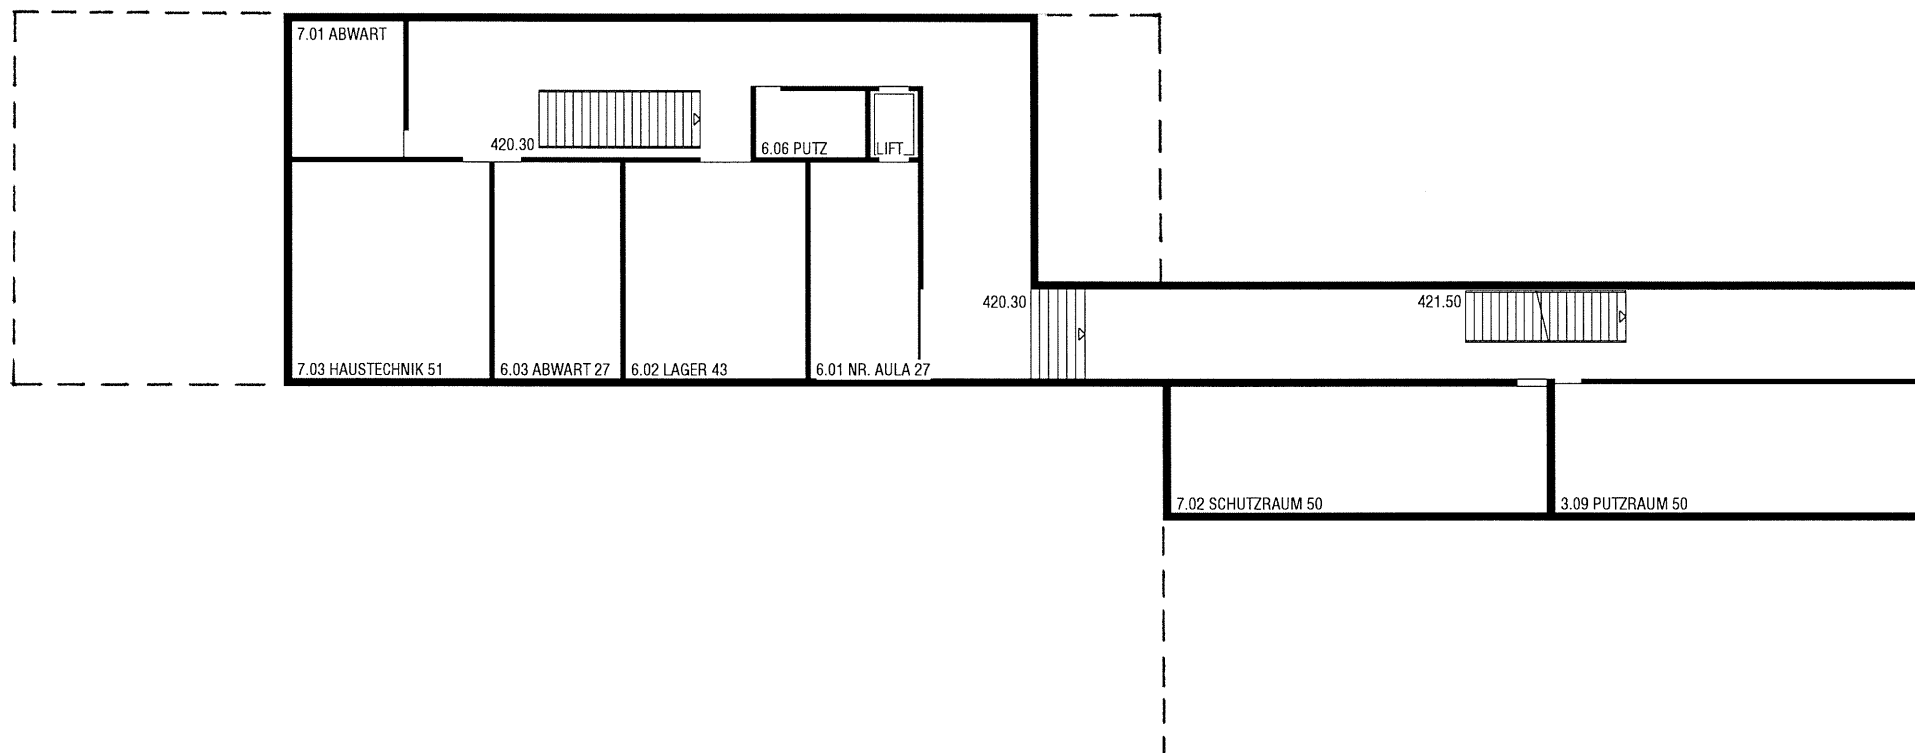

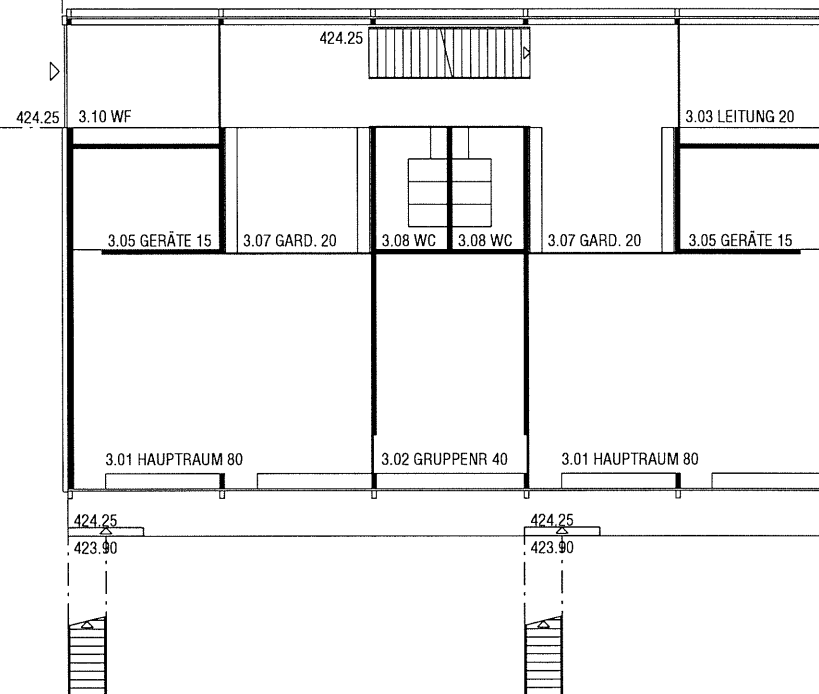


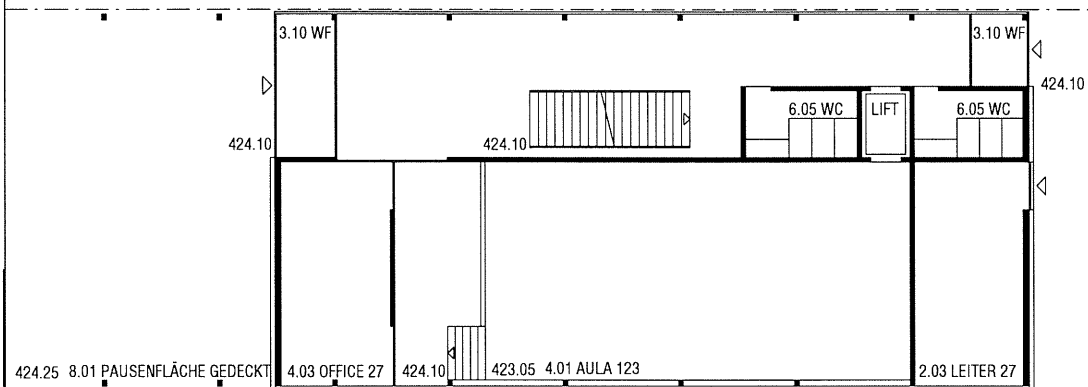


1. Obergeschoss

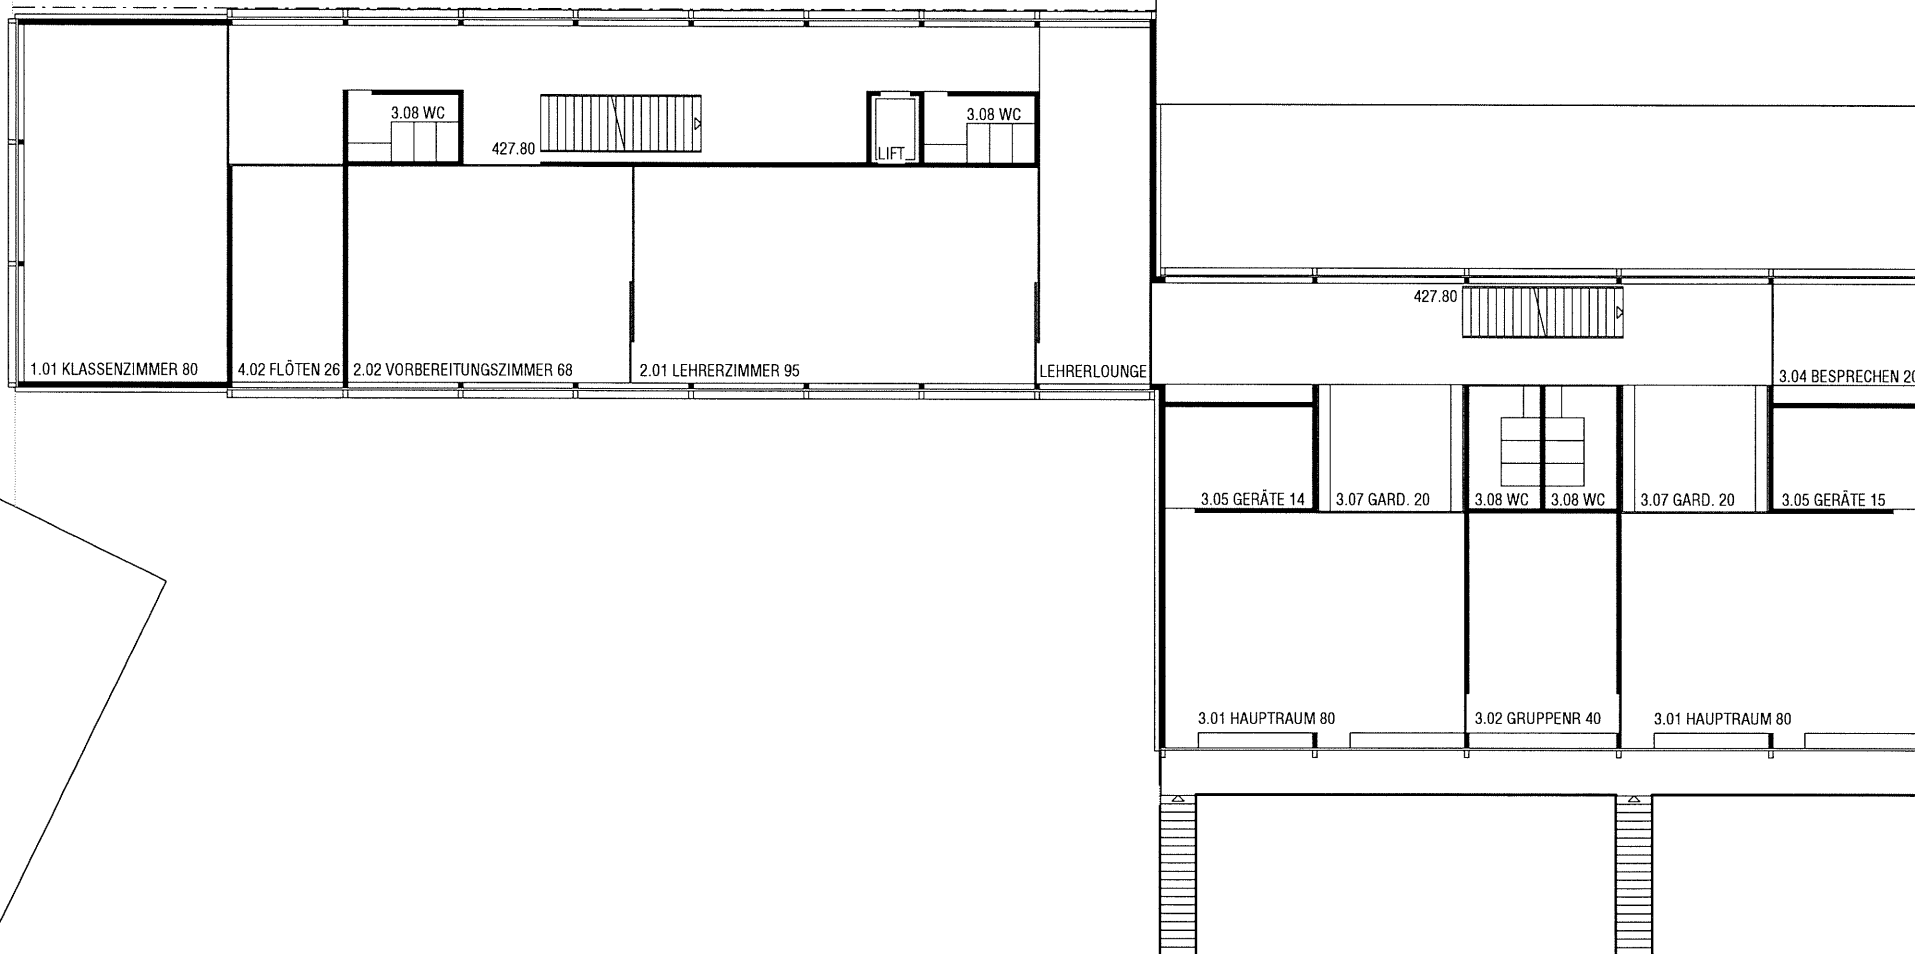


2. Obergeschoss

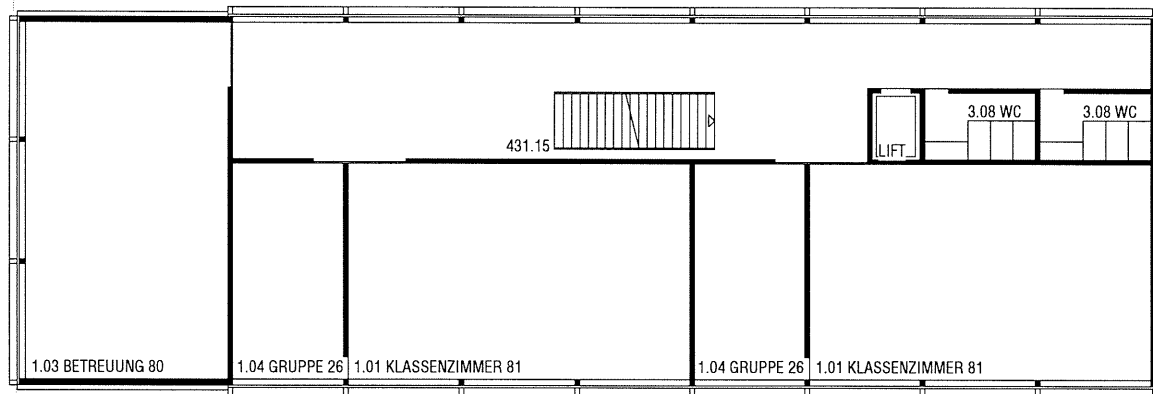


3. Obergeschoss

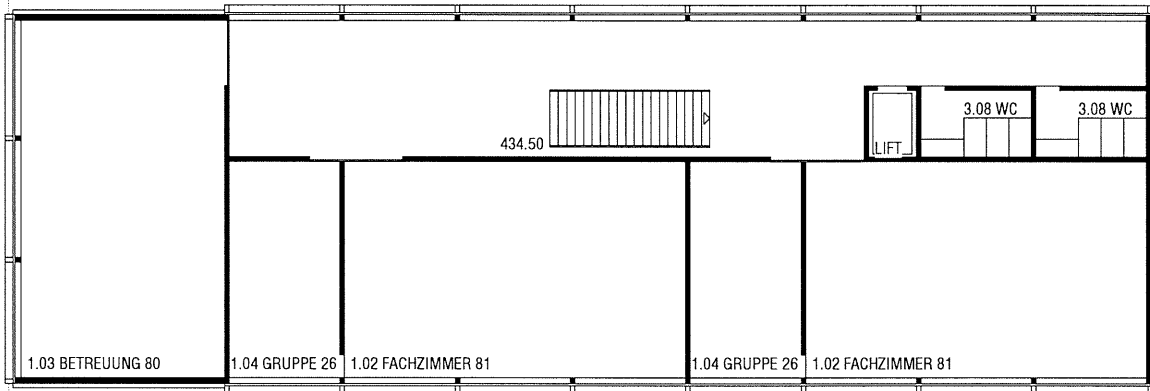


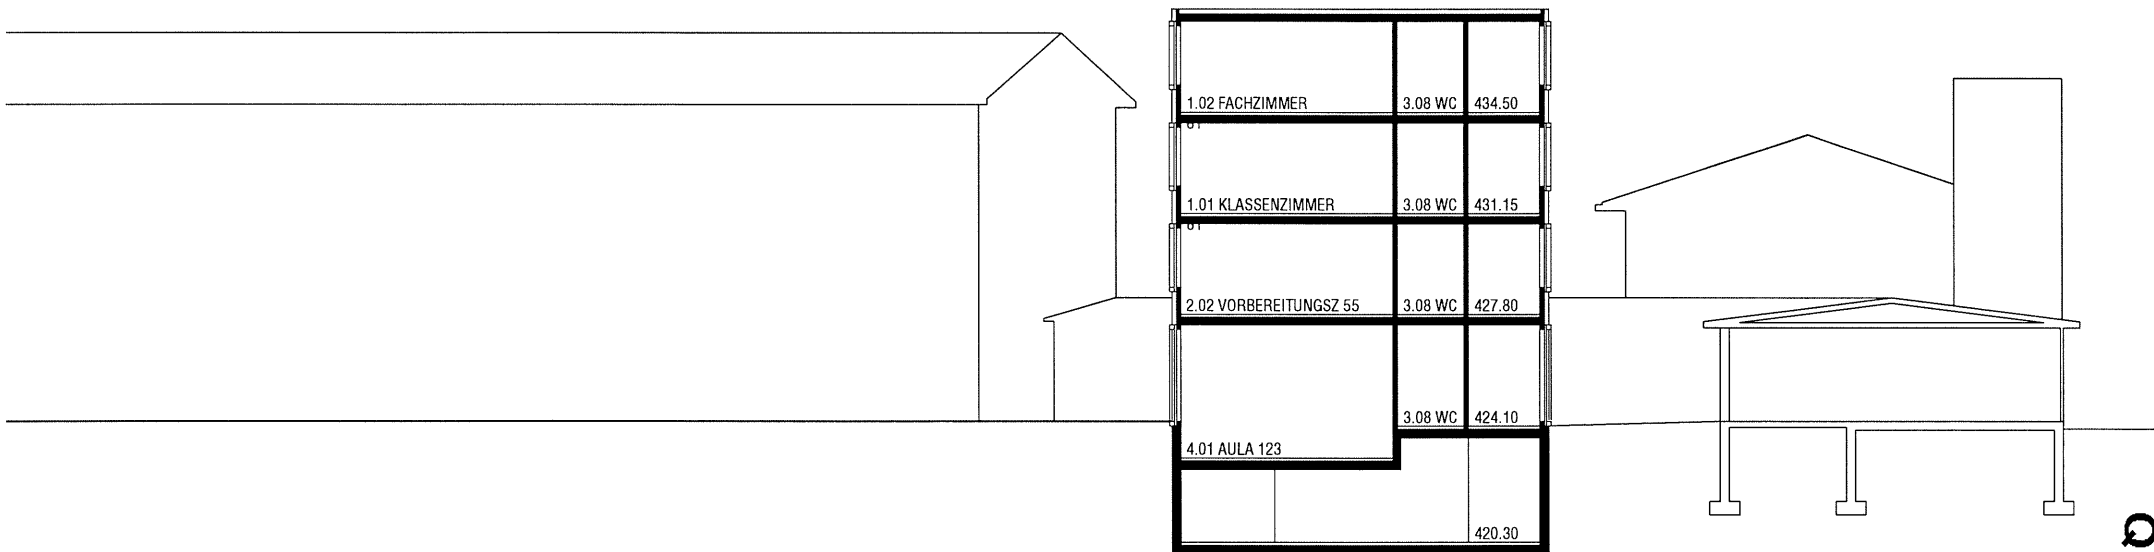

Querschnitt

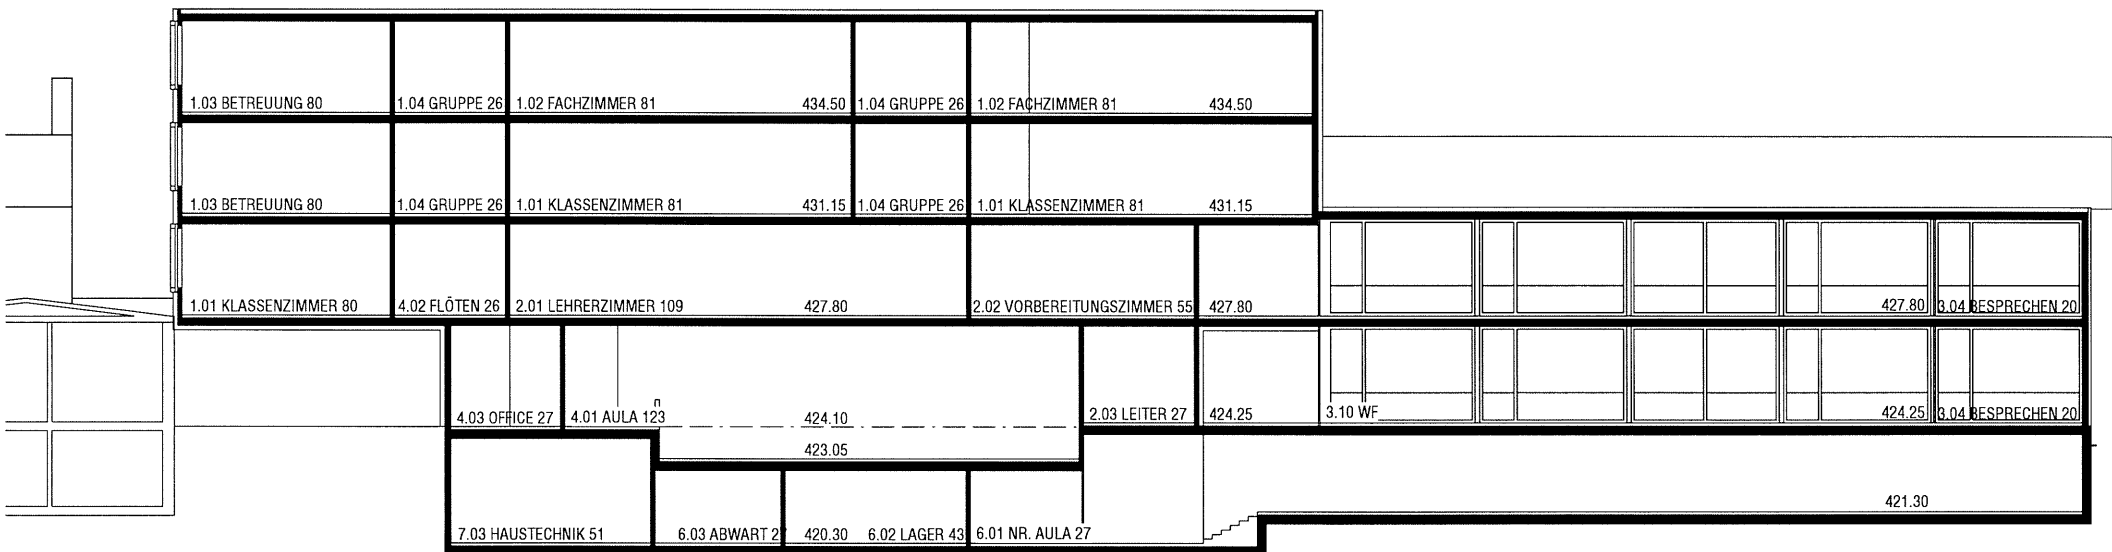

Längsschnitt

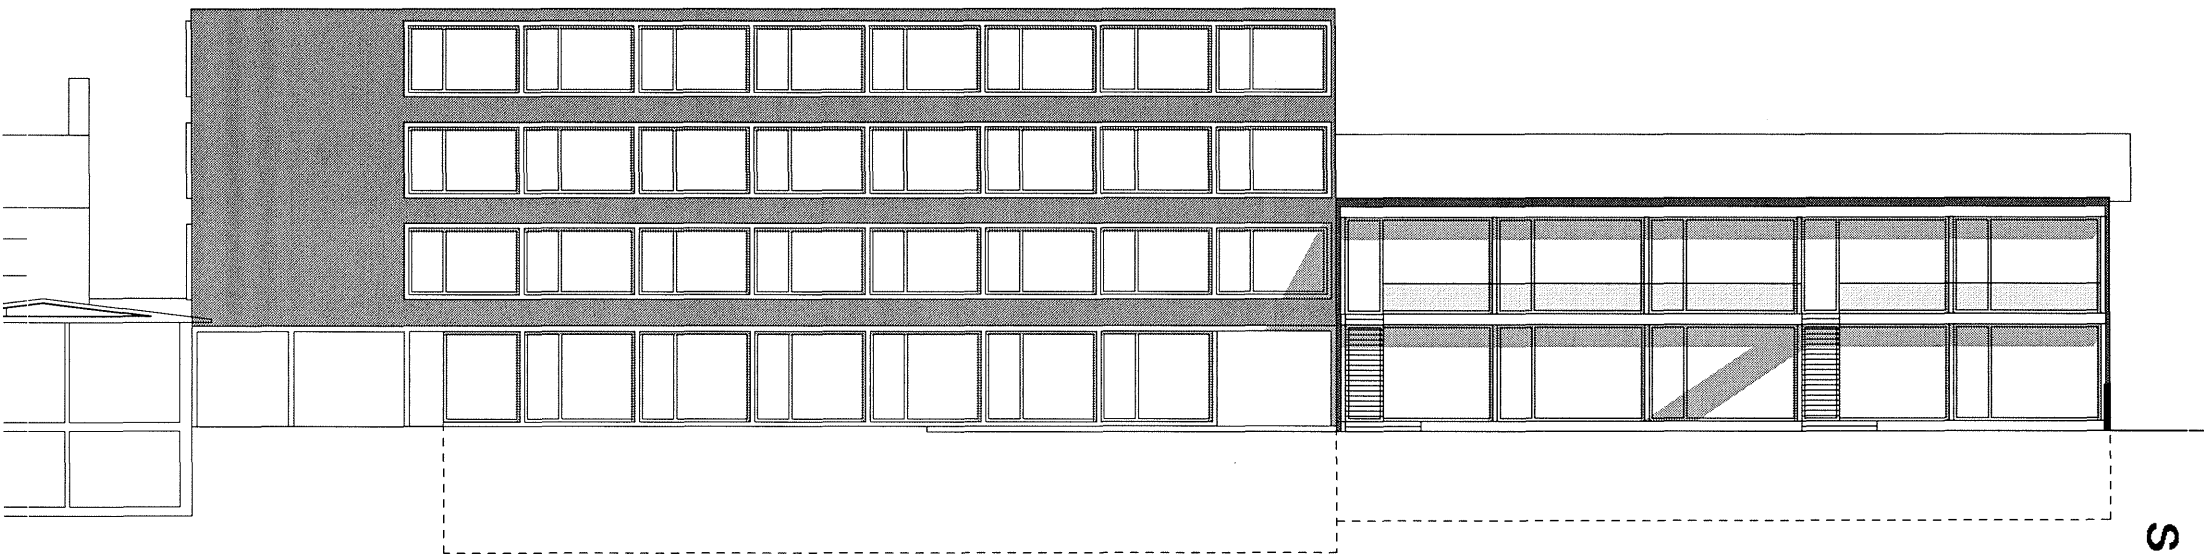

Südfassade

GUT

PRIMARSCHULHAUSERWEITERUNG & KINDERGARTENNEUBAU GUTHIRT 6300 ZUG

SÜDFASSADE 1 / 250


NIELS ROEFS & PETER FREI ARCHITEKTEN AG DIPL. ARCH. ETH HTL SIA

UNTERMÜLI 1

6300 ZUG

01	02	03	04	05	06	13.01.03
----	----	----	----	----	----	----------

Ludothek Grundriss

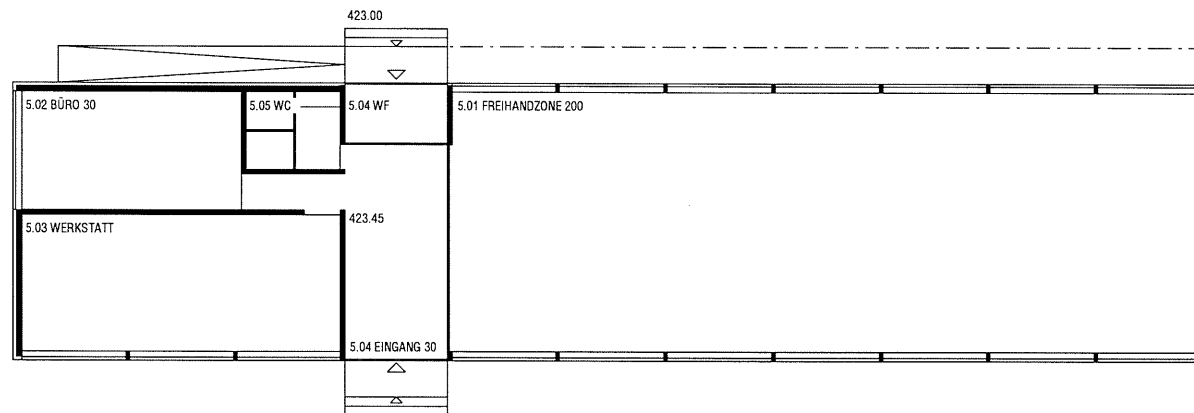

Ludothek Fassaden

