

Spezialbaulinienplan Siehbach

Teilbereich Bebauungsplan an der Aa II
Situationsplan 1:500

Mitbericht des Stadtrates vom:

Publiziert im Amtsblatt:

Nr.:

Vom:

Ziffer:

Öffentliche Auflage beim Tiefbauamt und dem Baudepartement der Stadt Zug vom:


Von der Baudirektion beschlossen am:

Plan Nr.: 8026

Datum: 21. September 2022

Rev.:


Visum:

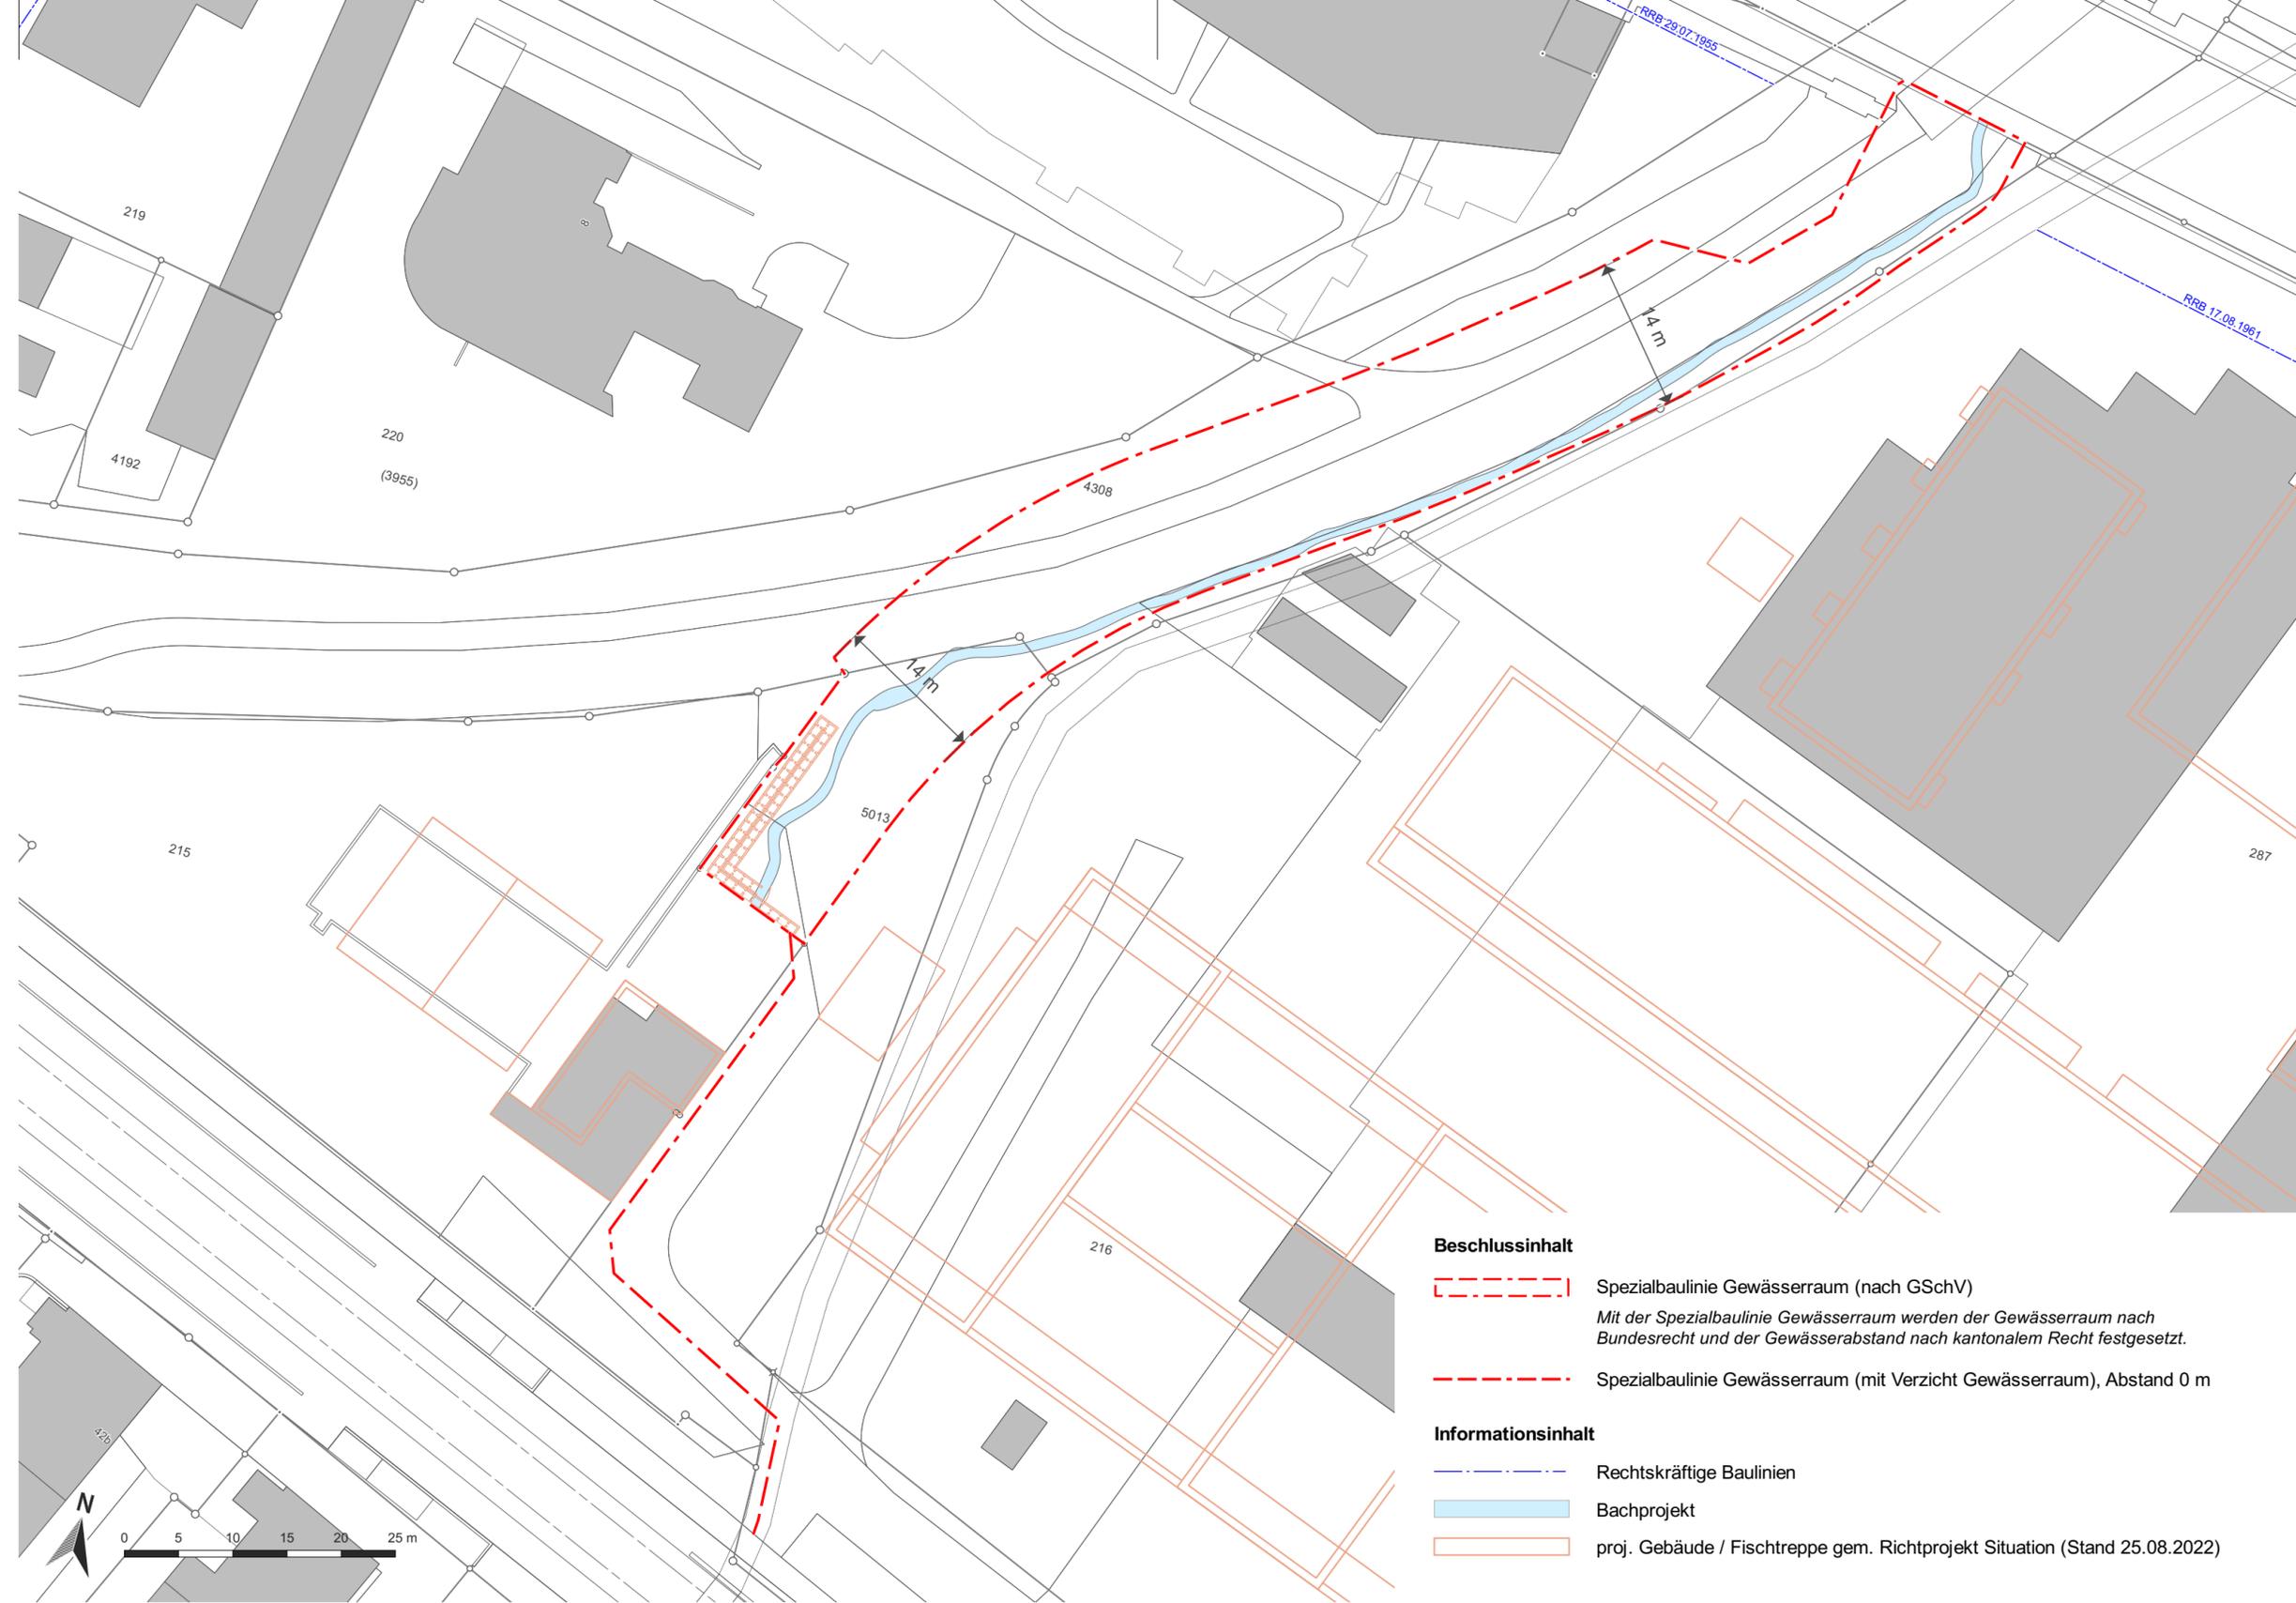

Beschlussinhalt

-  Spezialbaulinie Gewässerraum (nach GSchV)
Mit der Spezialbaulinie Gewässerraum werden der Gewässerraum nach Bundesrecht und der Gewässerabstand nach kantonalem Recht festgesetzt.
-  Spezialbaulinie Gewässerraum (mit Verzicht Gewässerraum), Abstand 0 m

Informationsinhalt

 -  Rechtskräftige Baulinien
-  Bachprojekt
-  proj. Gebäude / Fischtreppe gem. Richtprojekt Situation (Stand 25.08.2022)