

Grundriss Halle 11_EG

Gut zur Ausführung

Zug, den

Der Eigentümer

Der Nutzer

Legende

Beton/MW best.

Porenbeton

Heiz- oder Dampf

Kalksandstein

Wärmedämmung

Abbrüche

Abkürzungen

OK RB OK Boden roh

OK FB OK Boden fertig

OK D OK Decke roh

BR Brückengrille roh

ST UK Sturz roh

OK Schwelle fertig

MTS Metall-Fensterbank

RFL Raffelstein-Fenster

DFT Dachflächenventilator

Raumbezeichnung

OK Lagerfläche

OK Lagerfläche

OK Lagerfläche

Revisions

Datum

Änderung

OK-Bezeichnung

best. FB Erdgeschoss = ±0.00

0 1 2 3 4 5m

Alle Masse sind am Bau vom Unternehmer zu kontrollieren. Massendifferenzen sind sofort mit der Bauleitung abzusprechen!

Türhöhen verstehen sich ab OK Fertigboden bzw. Schwelle bis UK rohem Sturz.

Fensterhöhen verstehen sich ab OK roher Brüstung bis UK rohem Sturz.

Südareal V-ZUG, Industriestrasse 66, CH-6301 Zug

V-ZUG Immobilien AG, Industriestrasse 66, CH-6301 Zug

AUSFÜHRUNGSPLANUNG

Grundriss Erdgeschoss - Halle 11 und 13

Revisionsdatum:

PROVISORISCH

Revisionsdatum:

Revisionsdatum:

Objekt-Nr.

Plan-Nr.

Mst.

Zeichn.

Paragraf

Opt.

Druckdatum

16-122

204

1:50


19.12.2017

10001460


OK

17.01.2018

Schnitt Halle 11

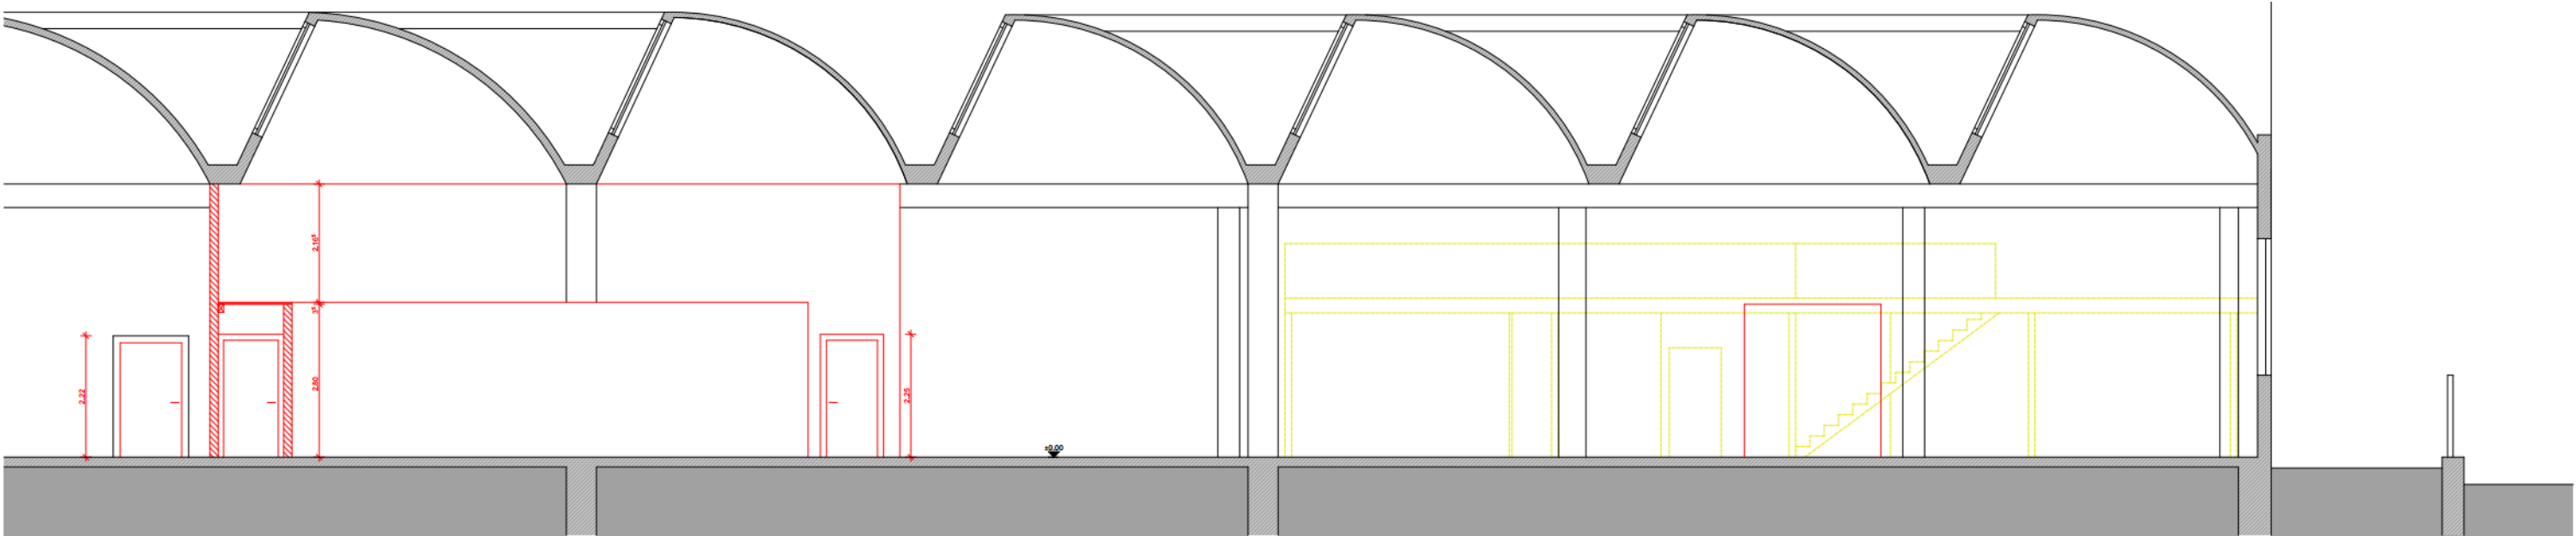

C-C - Halle 11

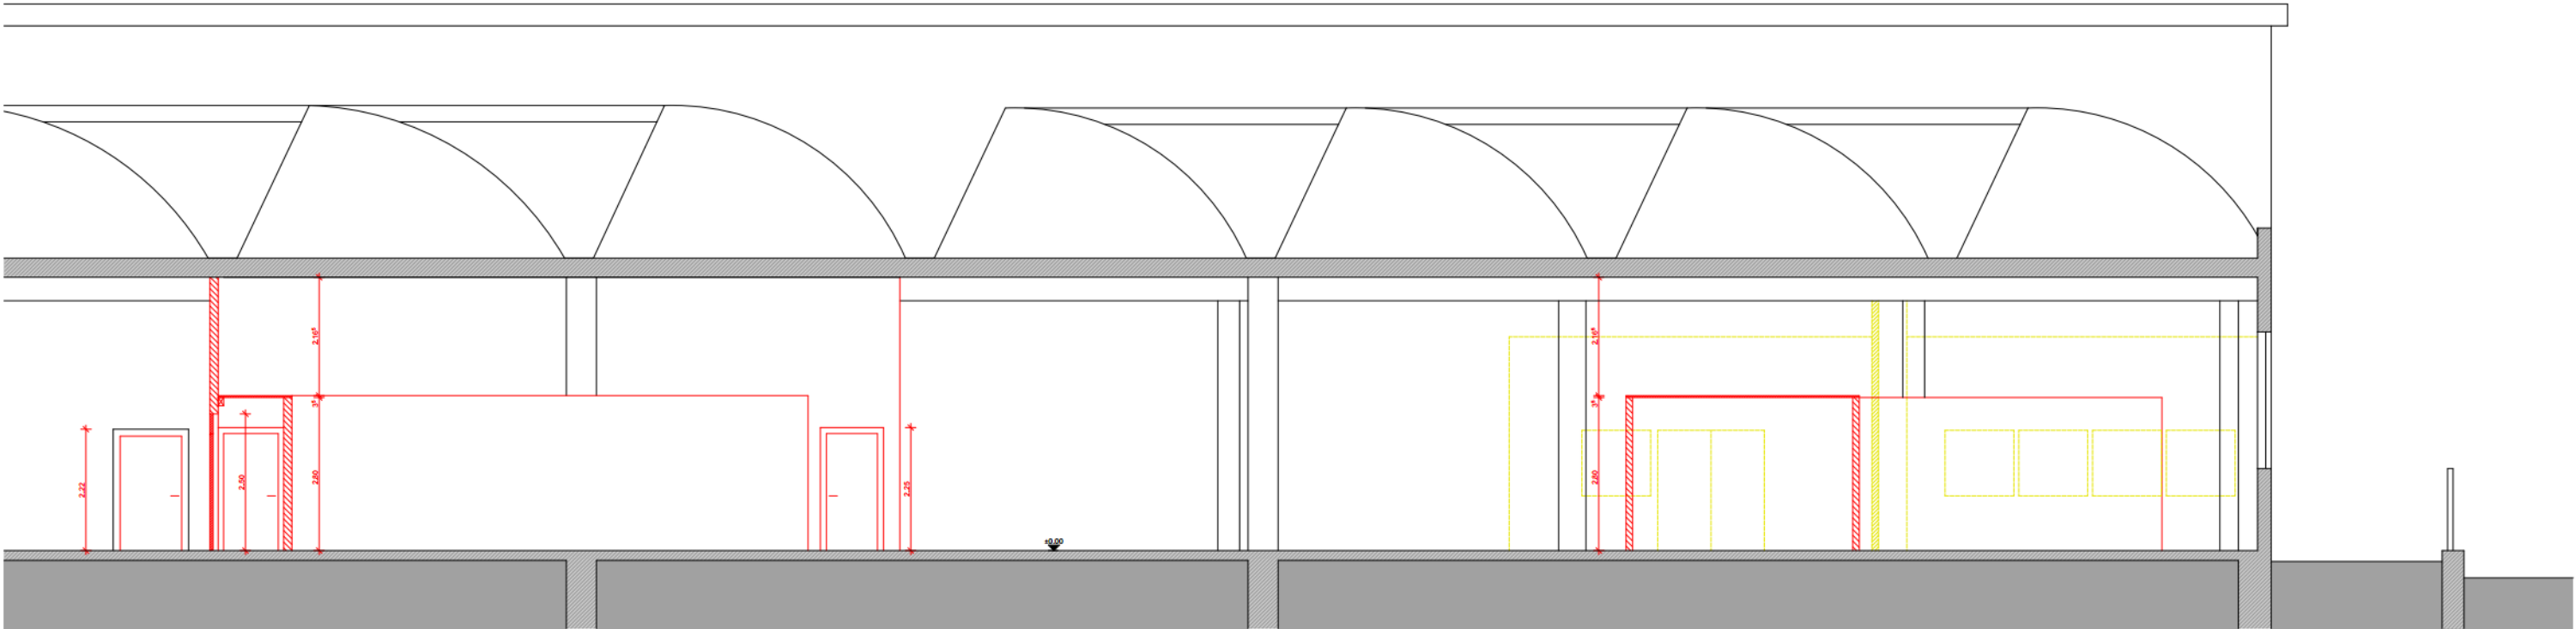

B-B - Halle 11