

Zonenplanänderung Zugerberg


Situationsplan 1:1'000

Stand 2. öffentliche Auflage / Genehmigung

Plan Nr. 7816	Datum: 20.5.2022 / 25.10.2022 / 15.05.2023
Beschluss Stadtrat Einleitung Vorprüfung:	19.05.2020
Vorprüfungsbericht Baudirektion des Kantons Zug:	21.09.2020
Grosser Gemeinderat Vorlage Nr. 2739:	Bericht und Antrag des Stadtrats vom 31.05.2022
1. Lesung im Grossen Gemeinderat von Zug:	25.10.2022
1. Publikation im Amtsblatt: 1. Öffentliche Auflage:	Nr. 44 vom 04.11.2022 und Nr. 45 vom 11.11.2022 04.11.2022 – 05.12.2022
Grosser Gemeinderat Vorlage Nr. 2739.2:	Bericht und Antrag des Stadtrats vom 31.01.2023
2. Lesung / Beschluss des Grossen Gemeinderates von Zug: Die Präsidentin / Der Präsident:	Nr. 1765 vom 11.04.2023 Der Stadtschreiber:
2. Publikation im Amtsblatt: 2. Öffentliche Auflage:	Nr. __ vom ____ und Nr. __ vom ____ ____ - ____
Genehmigung:	____

Format: 594x840mm Plangrundlagen: Amtliche Vermessung, Stand 03.03.2022
Date: J:\Ablage\Baudepartement\2 Stadtplanung\22 Sondernutzungsplanung\222 Projekte\7503_Zugerberg_Montana\WXX

Rechtsgültiger Zonenplan

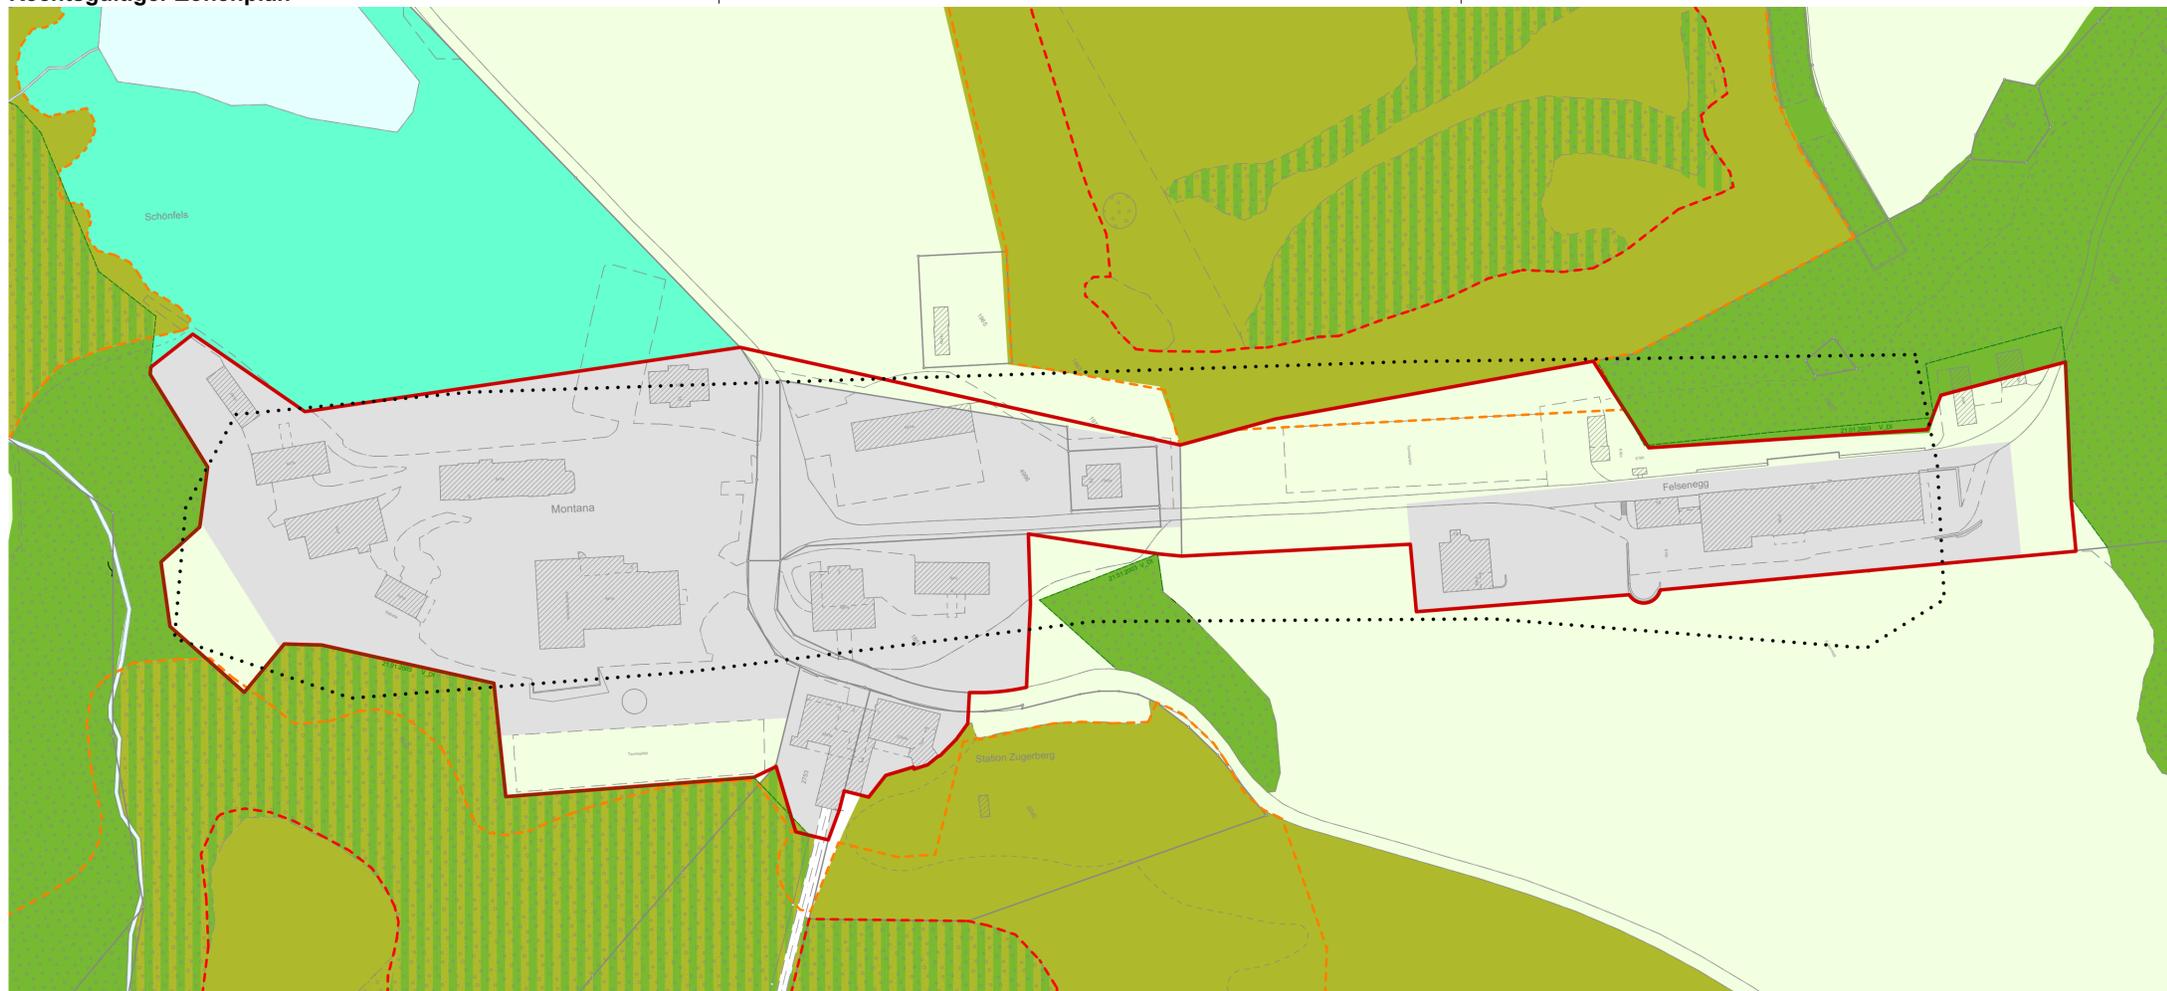

Legende

Zonenplan-Änderung (Inhalt des Beschlusses)

Bauzonen

- Bauzone mit speziellen Vorschriften (BsV, ES II)
- Zone des öffentlichen Interesses für Bauten und Anlagen (OeIB, ES II)

Nicht-Bauzonen / überlagerte Zonen

- Landwirtschaftszone (L)
- Zone des öffentlichen Interesses für Erholung und Freihaltung (OeIF)
- Ortsbildschutzzone (OS)
- § 11 BO Planungswert
- Bahnareal (BA)

Zonenplan-Änderung (Änderung in einem anderen Verfahren)

Kantonale Nicht-Bauzonen

- Wald (W)
- Naturschutzzone kantonale (NSK)

Rechtsgültiger Zonenplan (unveränderter Inhalt)

Nicht-Bauzonen / überlagerte Zonen

- Archäologische Fundstätte (ArF)

Kantonale Nicht-Bauzonen

- Naturschutzzone kantonale im Wald (NSKW)
- Naturschutzzone kantonale (NSK)

Weitere Informationen

- Wald (W)
- Gewässerfläche (GWF)

Informationsinhalt

- Genehmigte statische Waldgrenze
- Kantonales Schutzgebiet Zone A (engerer Schutzbereich, gemäss kantonaler Schutzplananpassung 2020)
- Kantonales Schutzgebiet Zone B (Umgebungsschutzbereich, gemäss kantonaler Schutzplananpassung 2020)

Zonenplanänderung

