Abenteuerspielplatz Fröschenmatt, Zug West: Baukredit

Bestehende Situation 1 : 500, Spielplatz

Legende bestehende Gebäude:

1 - Material-Lager
2 - offener Unterstand
3 - Stallung Kleintiere
4 - Holzschober
5 - Stallung Grosstiere
6 - Materiallager
7 - Arbeitsraum
8 - Hauptplatz
9 - WC-Anlage
Spielgeräte

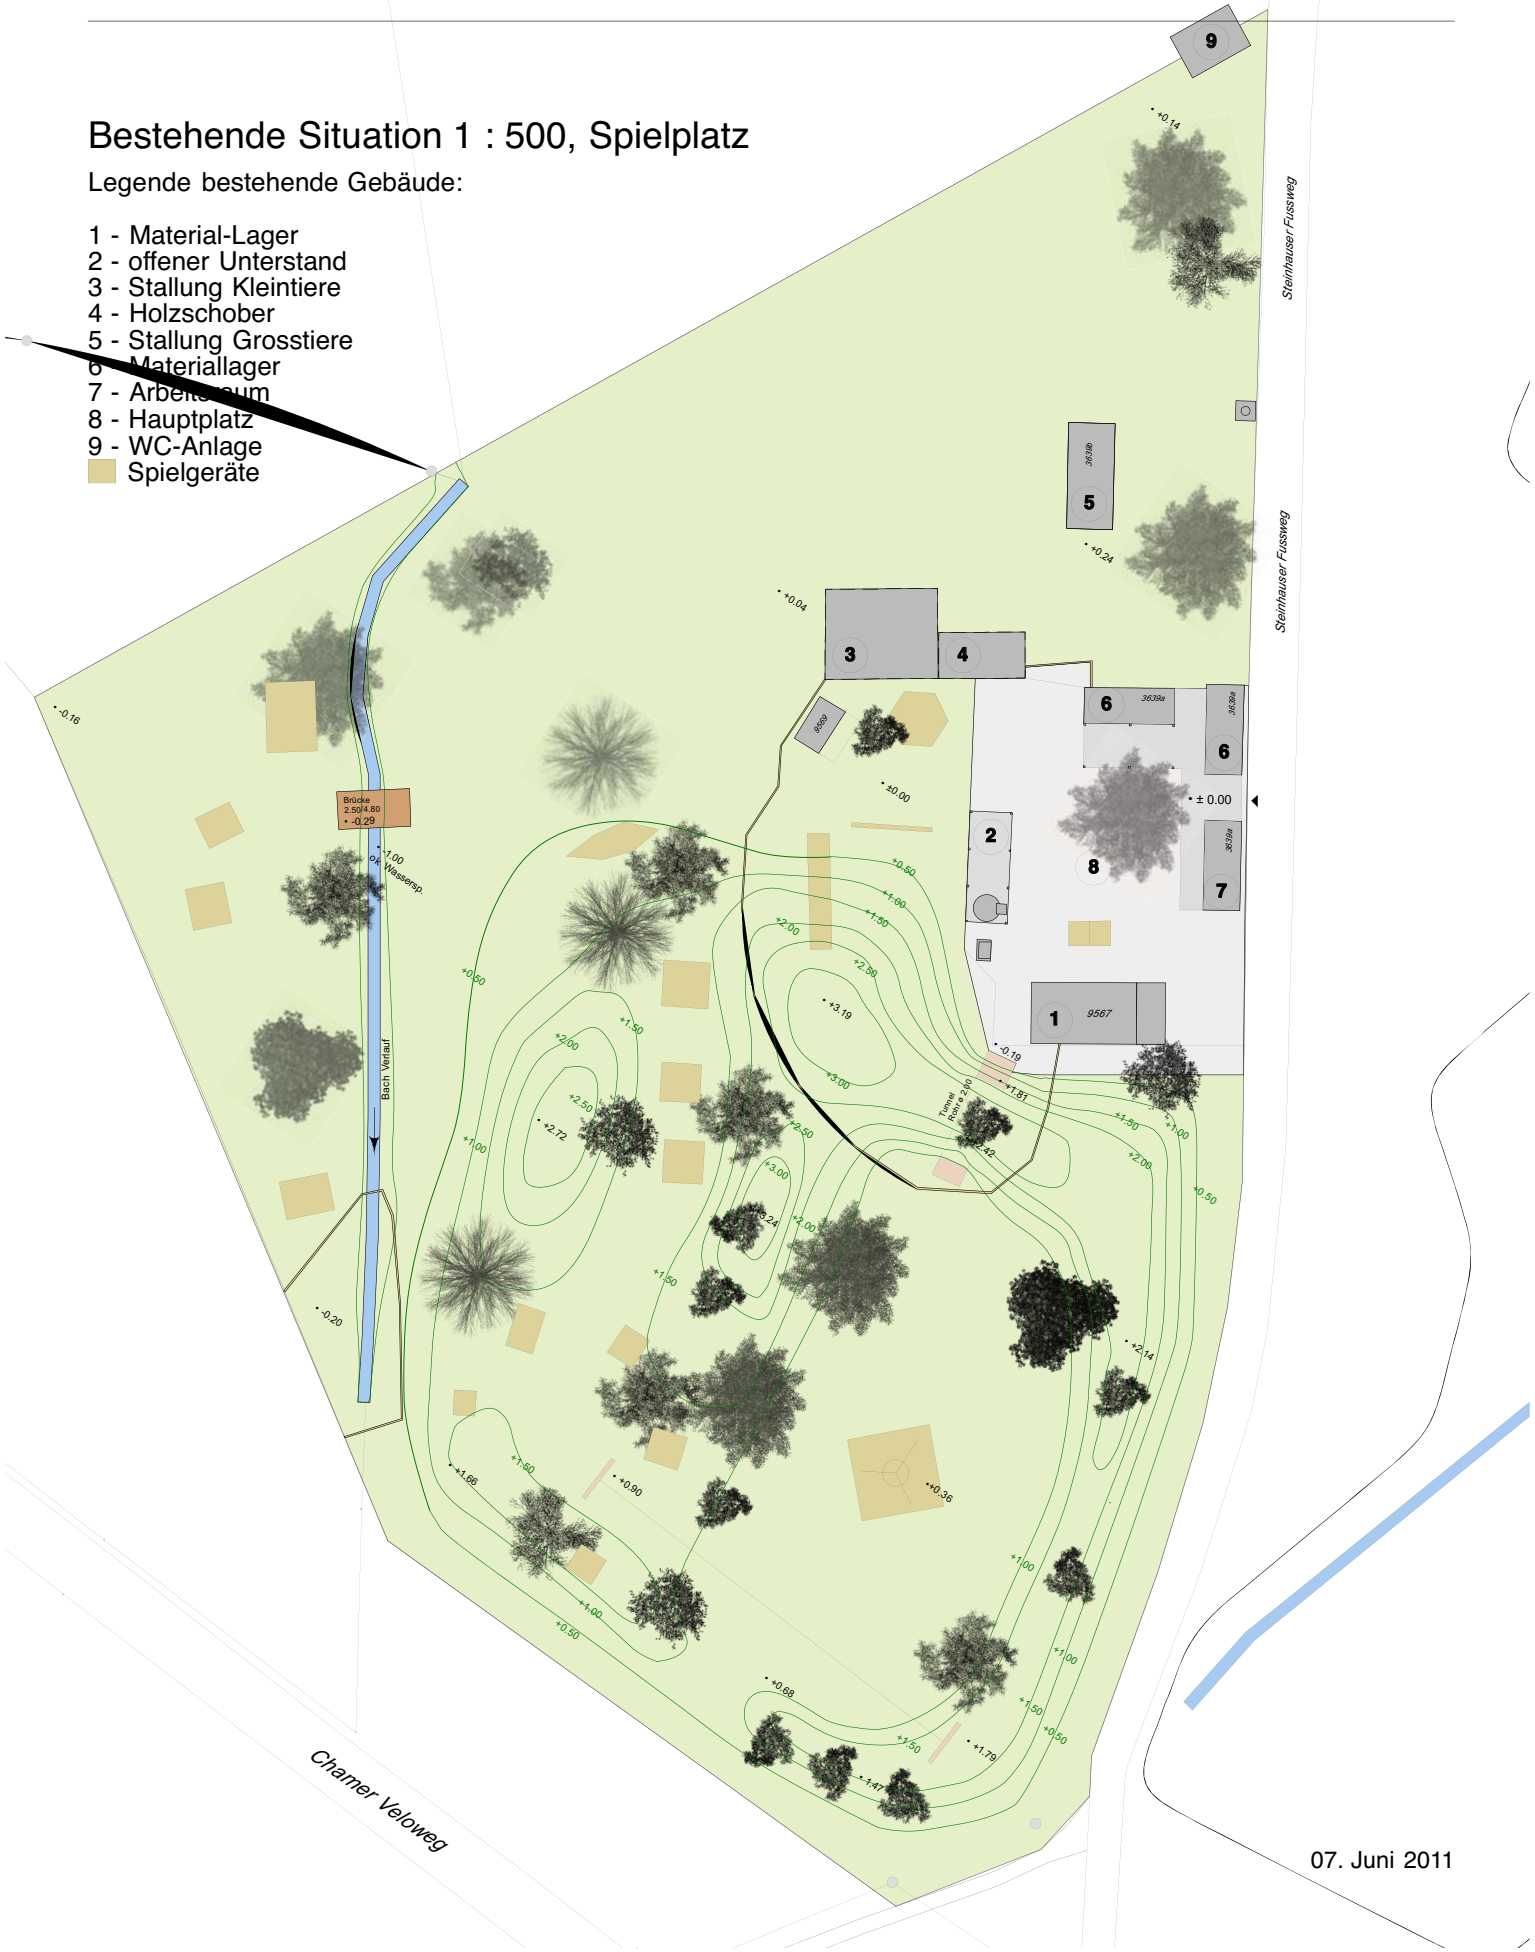

07. Juni 2011