


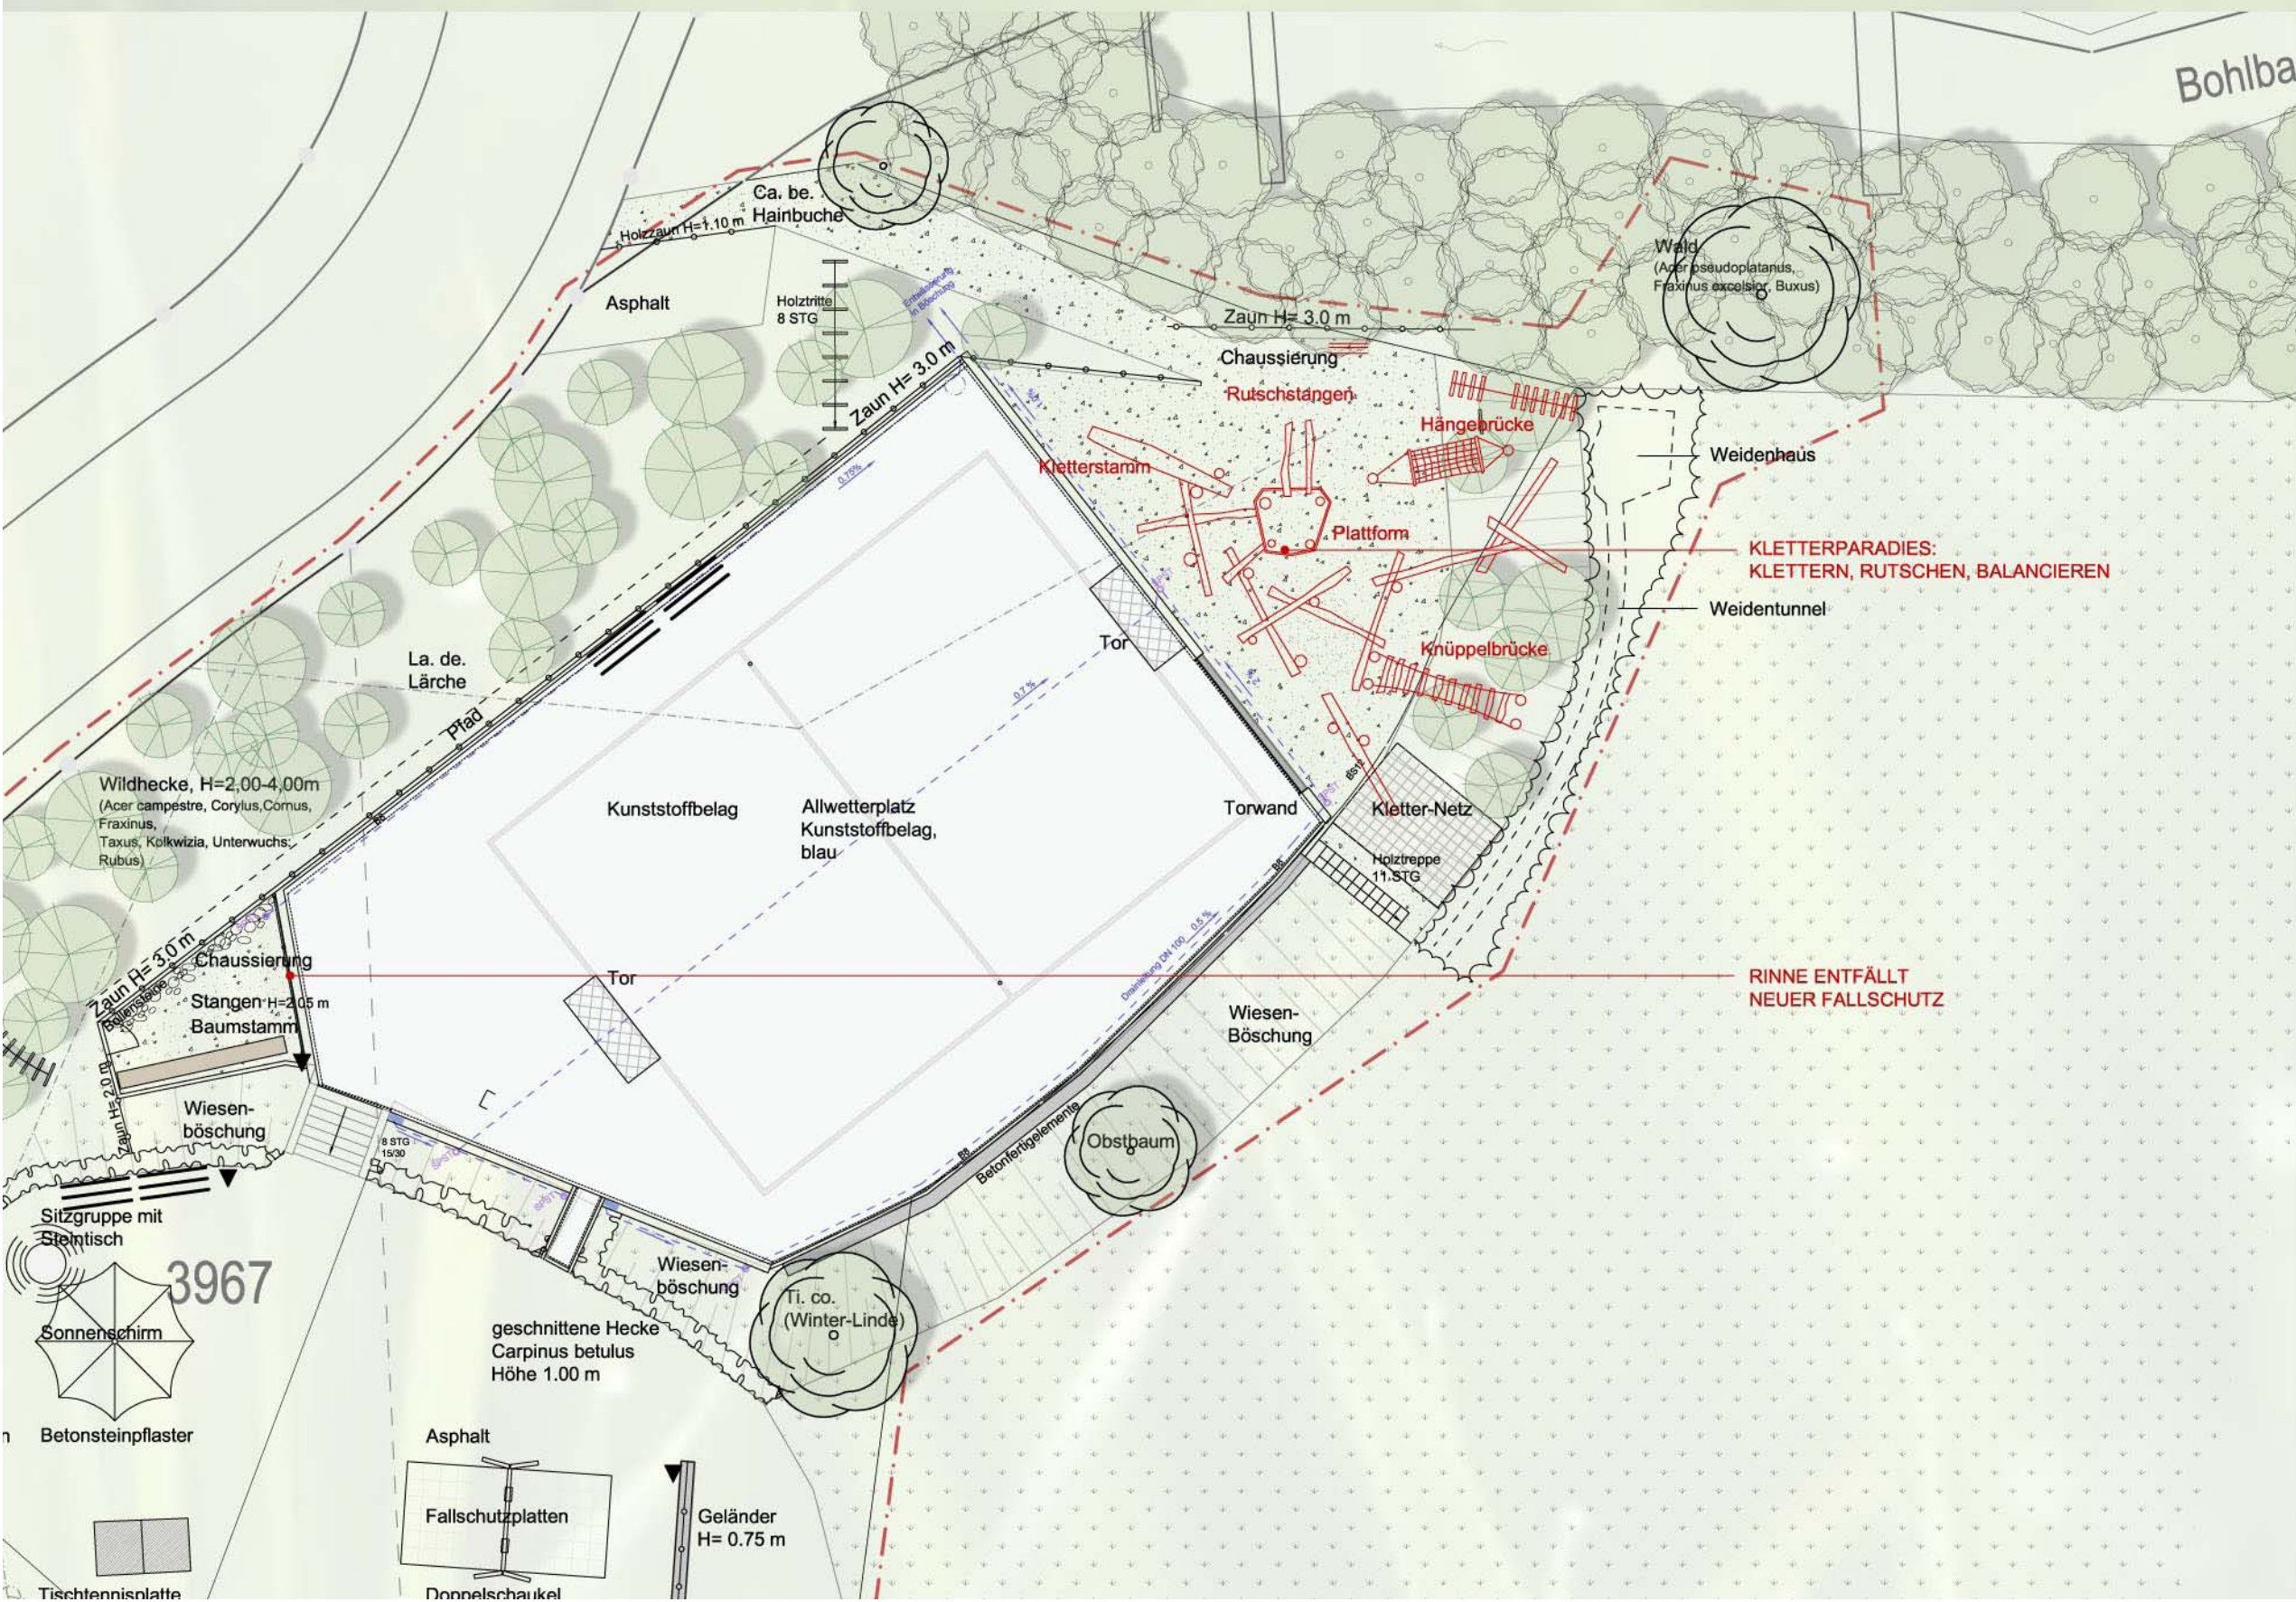

G2171 Beilage 3.3 Tagesschule

BAUHERSCHAFT
Baudepartement der Stadt Zug,
St.-Oswalds-Gasse 20, 6301 Zug

OBJEKT
1350_Tagesschule, Klosterstrasse 4, 6300 Zug

KONZEPT SANIERUNGSMASSNAHMEN

DATUM 13.07.2011	GEZ. SCH/FR	GRÖSSE 90/84
PLAN-NR. 1815	MASSSTAB 1:200	REV. 13.09.2011

BÜTIKOFER SCHAFFRATH
DIPLOM. LANDSCHAFTSARCHITEKTEN
Rolf Bütikofer, Landschaftsarchitekt HTL/BSA/SA
Mark Schaffrath, Landschaftsarchitekt BSA/BSA
Feldstrasse 20 6300 Zug
Tel. 041 712 20 20 Fax 041 711 05 93
info@buetikofer-schaffrath.ch www.buetikofer-schaffrath.ch