


 erich andermatt objekt- und landschaftsplanung	Zug: Kindergarten St. Johannes Umgebung			Revidiert: 14.09.2011 / sk
	Konzept			
	Objektnummer	Gezeichnet	Datum	
	0269	ge	04.08.2011	
Plannummer	Grösse	Massstab		
001	A3	1:500		

"Spielen und Balancieren unter dem Blätterdach"

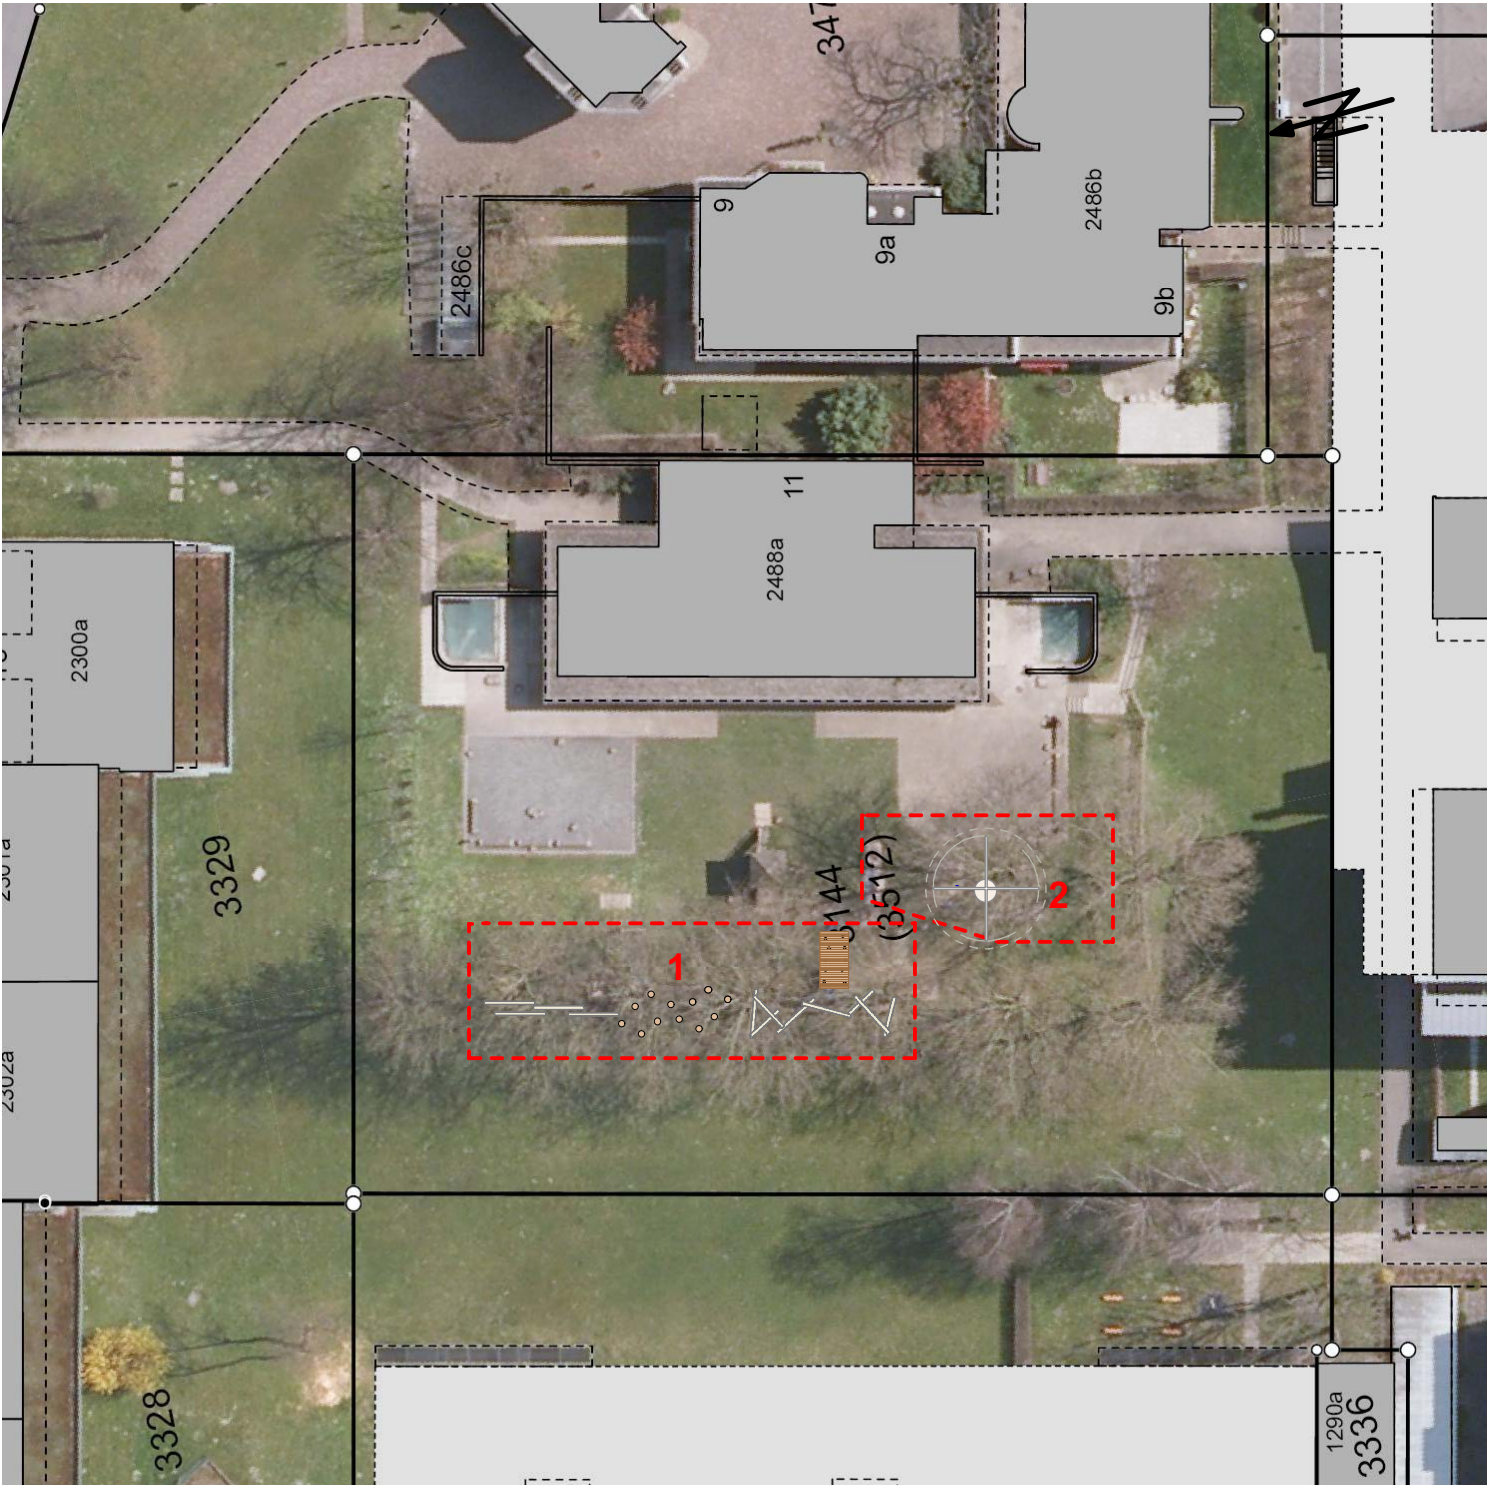

Massnahmen:

- Bereich 1, Spielbereich "West" :**
- Demontage des Klettergerätes
 - Ersatz nach Vorschlag durch Kletter-Balancierparcours mit differenziertem Schwierigkeitsgrad
 - Die neuen Geräte werden mit einer Ringgummimatte ausgestattet

Referenzbilder:



Koordination



kleine Artistenanlage



Drehbalken



Kämpfermatte

- Bereich 2, Spielbereich "Ost"**
- Wippe ersetzen, evt. durch Stehwippe
 - Doppelschaukel ersetzen durch Korbschaukel
 - Reckstangen versetzen
 - Fallräume an neue Gegebenheiten anpassen



Korbschaukel



Stehwippe