


 erich andermatt objekt- und landschaftsplanung industriestr. 57 . postfach 2061 . 6302 Zug tel 041 / 763 15 15 . fax 041 / 763 15 35 info@erich-andermatt.ch	Zug: Schulhaus Herti Umgebung		Revidiert: 14.09.2011 / sk
	Konzept		
	Objektnummer 0267	Gezeichnet ge	Datum 04.08.2011
	Plannummer 001	Grösse A3	Massstab 1:1000

"Bewegung, Spiel und Kunst"

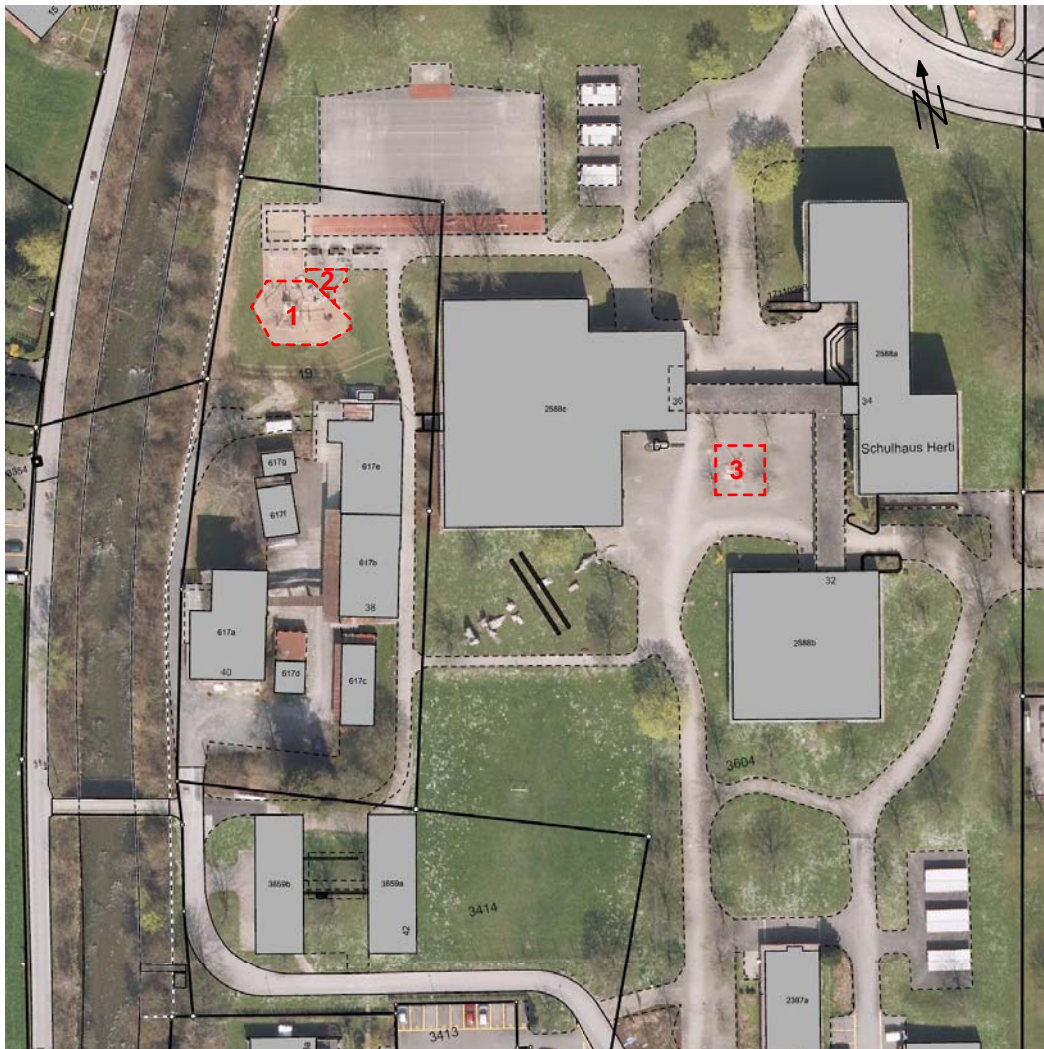

Massnahmen:

Bereich 1, Klettergerät:

- Holzeinfassung durch dauerhafte Gummistellplatten ersetzen (ca. 70lm)
- Findlinge ausserhalb Fallraum platzieren
- Fallschutzmaterial ersetzen. Nulllinie an Holzkonstruktion markieren und regelmässig kontrollieren
- Bei Korbschaukel Schaukelraum reduzieren mit Kettenverankerung im Boden.
- Gem. EN Norm 1176, Version 2008, ist das Klettergerät kritisch; Fangstellen Winkel <60%, Kordel bzw. Fingerfangstellen!
- Fingerfangstellen an Holzelementen mit Kitt verfugen

Bereich 2, Sandkasten:

- Abdeckung erneuern
- Sand auswechseln


Bereich 3, Kunstobjekt Rohr:

- Fangstellen schliessen mit Netz
- Abdecken der Schraubverbindungen mit Metallplatten
- Offenes Rohrende mit Metallplatte verschweissen
- Fallschutzbelag: 7.5m x 9.5m, sowie Anpassung an die Anschlussbeläge.
- Brunnenanschluss ausschalten, offene Rohrenden sind Fangstellen >schliessen

Referenzbilder:



Gummistellplatten

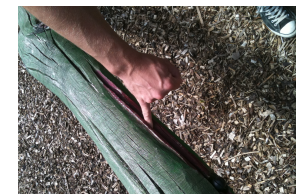

Fingerfangstellen



Hangeln und turnen