


 erich andermatt objekt- und landschaftsplanung industriestr. 57 . postfach 2061 . 6302 Zug tel 041 / 763 15 15 . fax 041 / 763 15 35 info@erich-andermatt.ch	Zug: Kindergarten Riedmatt Umgebung		Revidiert: 14.09.2011 / sk
	Konzept		
	Objektnummer	Gezeichnet	Datum
	0268	ge	04.08.2011
	Plannummer	Grösse	Massstab
	001	A3	1:500

"Balancieren und Verstecken wie ein Eichhörnchen"

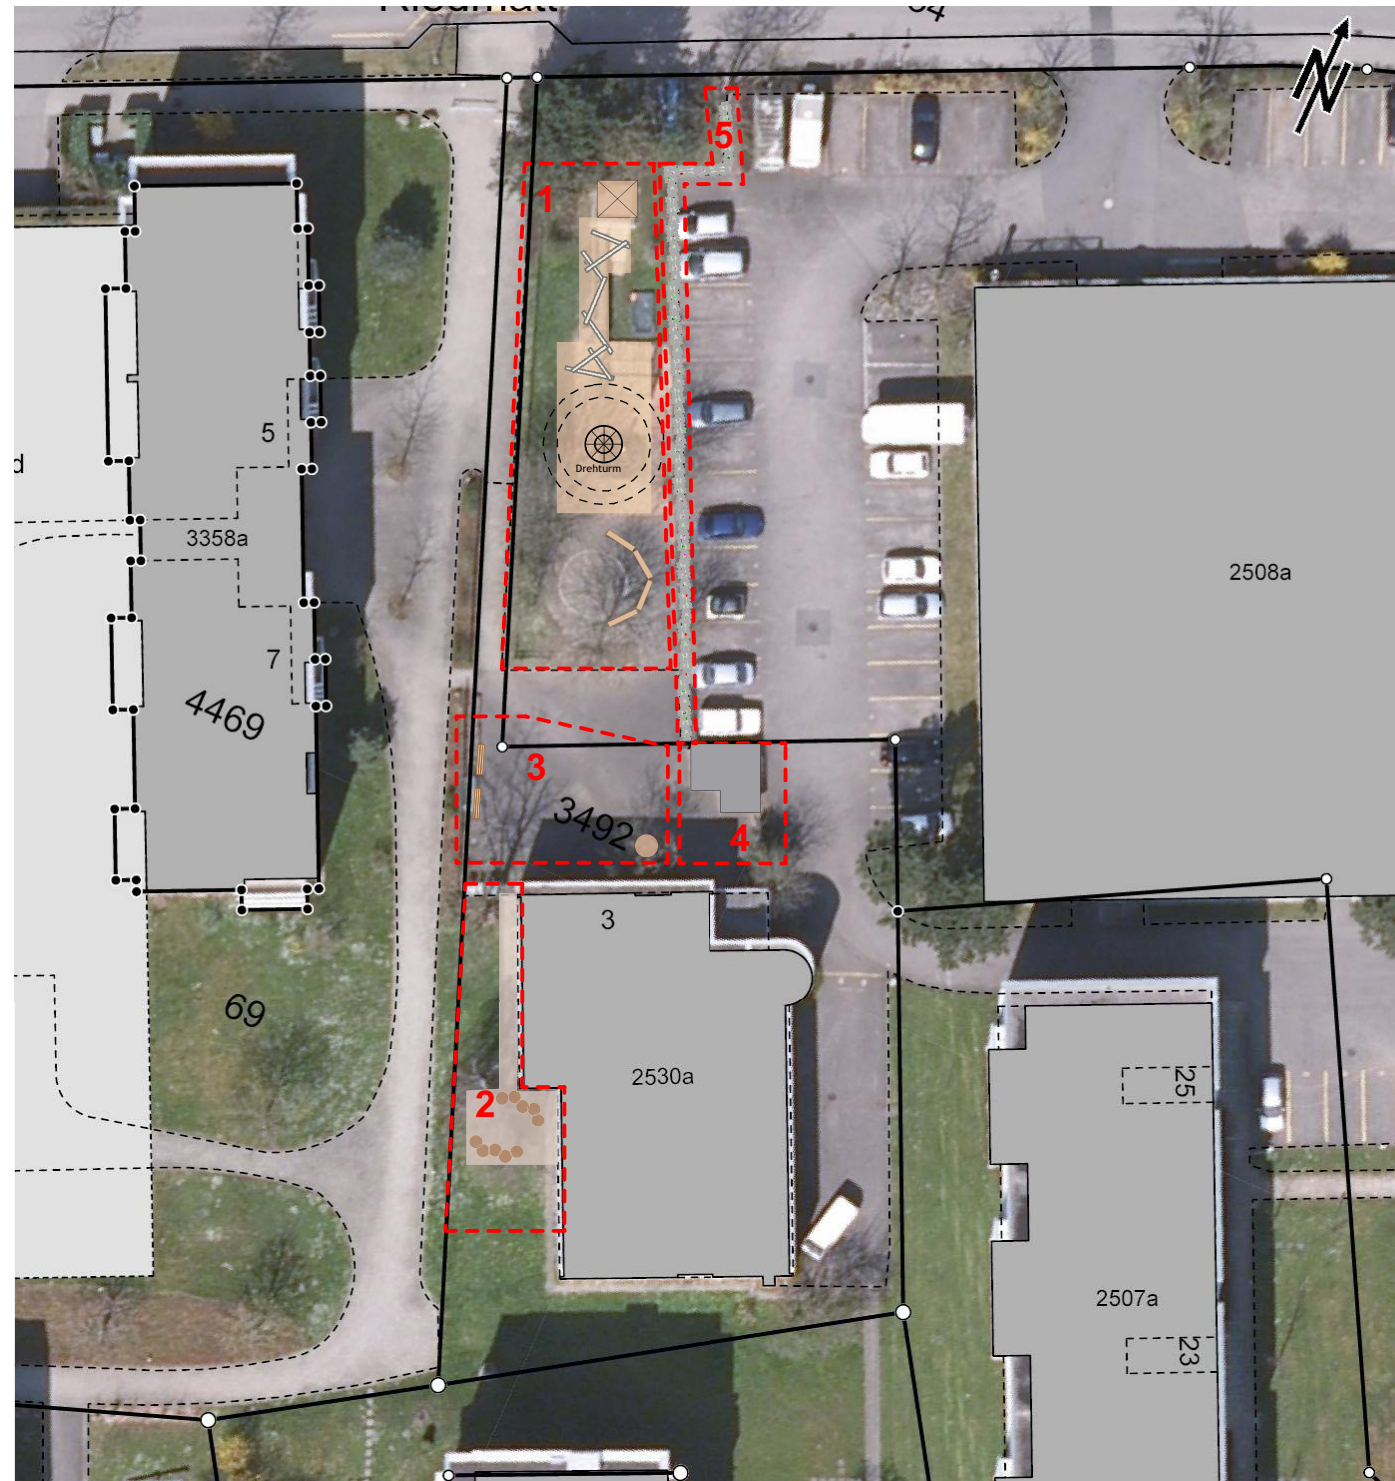

Massnahmen:

Bereich 1, Spielplatz:

Klettergerät:

- Abbruch, Ersatz durch ein koordinativ wertvolles Gerät,
>Rundholzparcours, Parcours mit Holzschnitzel unterlegen

Plattform:

- Haus als Rückzugsmöglichkeit, Hochsitz bauen
(Fundament 2.5m x 3m)

Drehturm:

- Der freie Fallraum muss 8 Meter Durchmesser betragen, davon müssen 6.2 Meter als Fallschutzbelag ausgebildet sein.
- Der Drehturm muss entsprechend versetzt und der Fallschutz angepasst werden.
- Gerät sanieren

Fallschutzbelag:

- Fallschutzmaterial (Holzschnitzel) ersetzen. Nulllinie an Spielgeräten markieren und regelmässig kontrollieren

Bereich 2, Treff für Kleingruppen:

- Zugang durch chaussierten Kiesweg ermöglichen
- Treff für Kleingruppen mit Holzrundlingen im Schatten der Hängebuche

Bereich 3, Vorplatz:

- Bänke ersetzen
- Sitzmöglichkeit um Baumstamm entfernen und mit Holzdeck ersetzen
- Vorplatz neu asphaltieren, evt. Malspiele aufzeichnen

Bereich 4, Infrastrukturgebäude:

- Improvisiertes Infrastrukturgebäude durch zweckmässigen Massivbau ersetzen

Bereich 5, Abgrenzung zum Parkplatz

- Durchgehende, einheitliche Abgrenzung mit Ligusterhecke, anstelle der heterogenen, ungepflegten Wildbestockung



Balancieren und springen



Hochsitz als Rückzugsmöglichkeit



Treff für Kleingruppe



Bänke zum Verweilen