


|   |                                     |                  |                     |                               |
|---|-------------------------------------|------------------|---------------------|-------------------------------|
| <br><b>erich andermatt</b><br>objekt- und landschaftsplanung | Zug: Kindergarten Hänggeli Umgebung |                  |                     | Revidiert:<br>14.09.2011 / sk |
|   | <b>Konzept</b>                      |                  |                     |                               |
|   | Objektnummer<br>0274                | Gezeichnet<br>ge | Datum<br>04.08.2011 |                               |
| industriestr. 57 . postfach 2061 . 6302 Zug<br>tel 041 / 763 15 15 . fax 041 / 763 15 35<br>info@erich-andermatt.ch                           | Plannummer<br>001                   | Grösse<br>A3     | Massstab<br>1:500   |                               |

"Klettern und Springen wie eine Gämse"

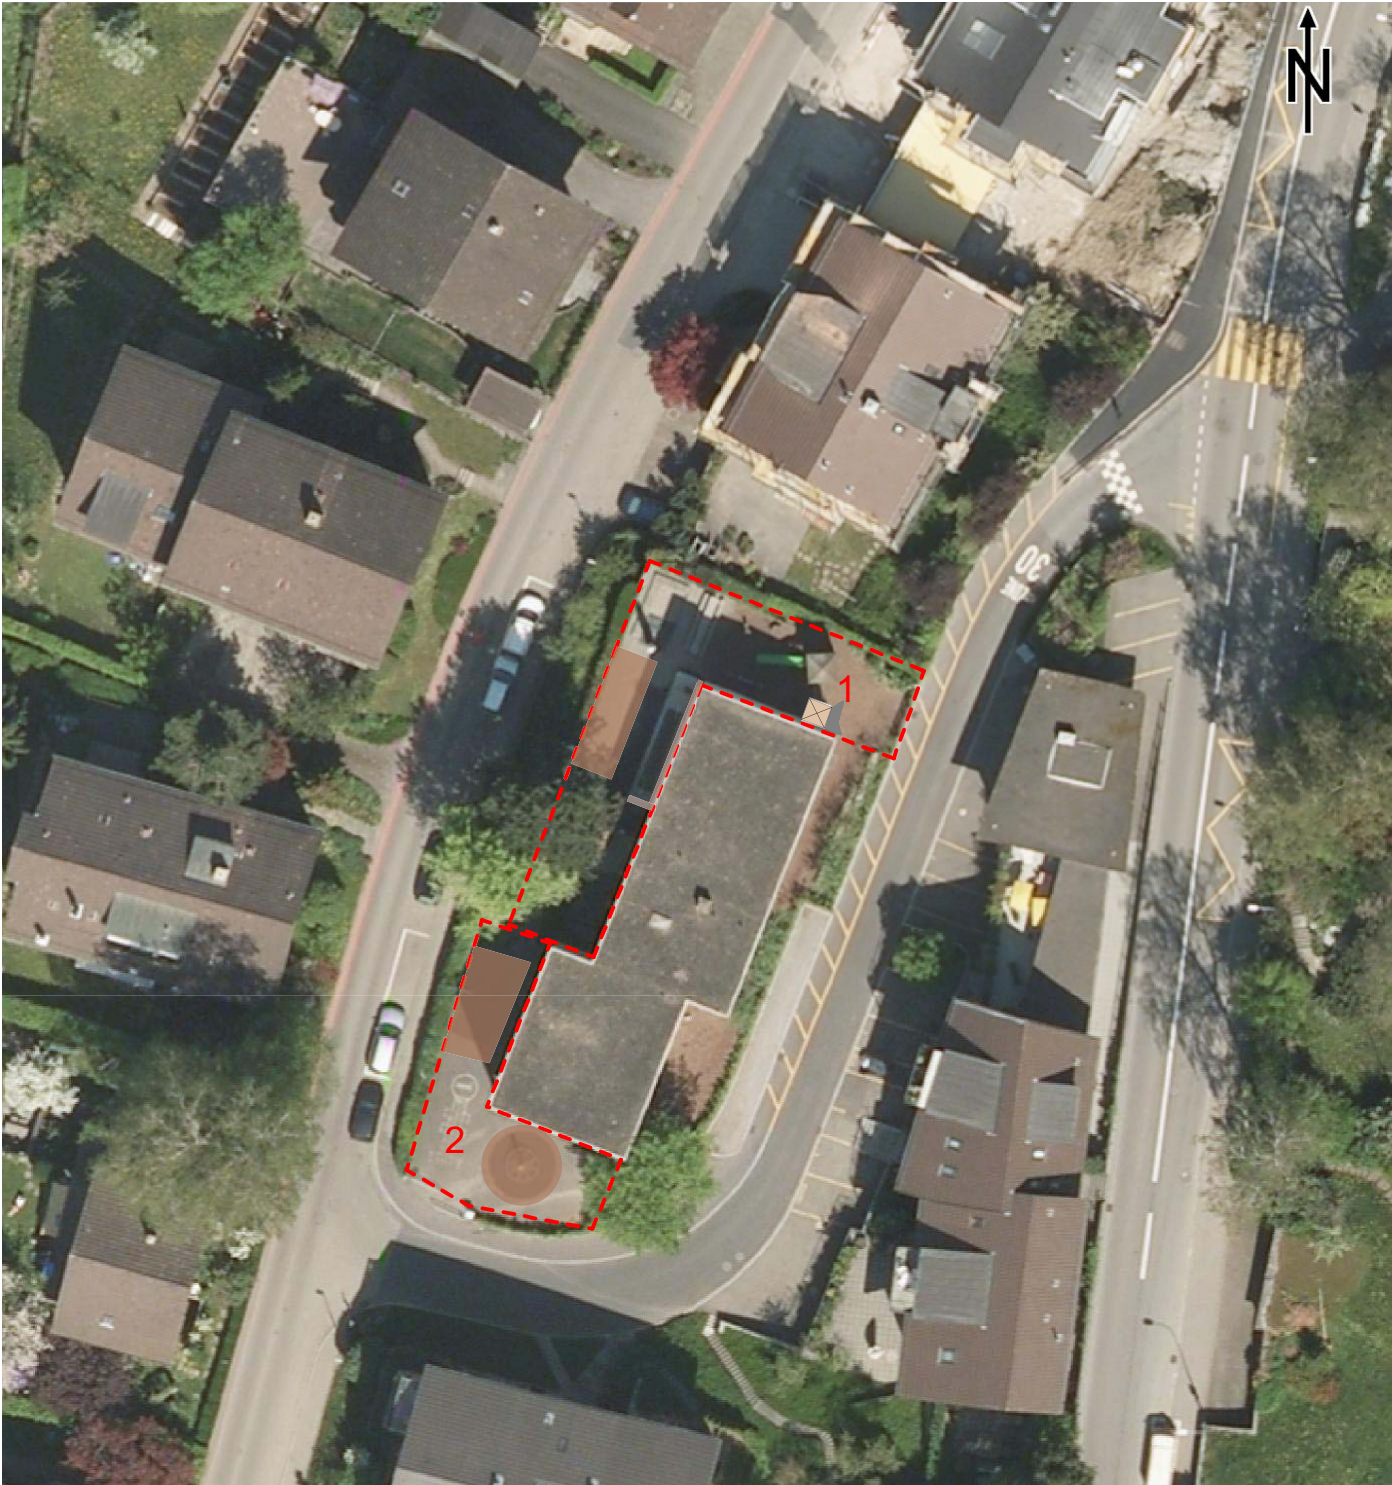

Massnahmen:

Bereich 1, Spielplatz "Nordwest":

- Turmkombination**
- Demontage der Turmkombination.
  - Ersatz durch Turm mit Kletternetz und Streben an der Hauswand
  - >Demontage der Eternitplatten an Nordfasade bis 2 Meter höhe und Ersetzen durch eine Betonplatte
- Kleine Spielgeräte**
- Versetzen der bestehenden Wippe
  - Versetzen eines Schaukelgerätes
  - >Verschieben der beiden Tisch/Bankkombinationen in Richtung Treppe. (Ersatz einer Tisch/Bankkombination)

Bereich 2, Vorplatz:

- Anpassen der beiden Fall/Freiräume an die aktuellen Normen
- >Vergrössern des Fallschutzbelags Karussell auf r + 1.50 m von Geräterand
  - >Vergrössern des Fallschutzbelages Doppelschaukel auf 3.5m x 7m
  - (Alle Kunststoffbeläge aus einem Guss)
  - Renovation der Asphaltflächen und Malspiele

Referenzbilder:



Klettern und Hangeln



Renovation der Spring-Malspiele