


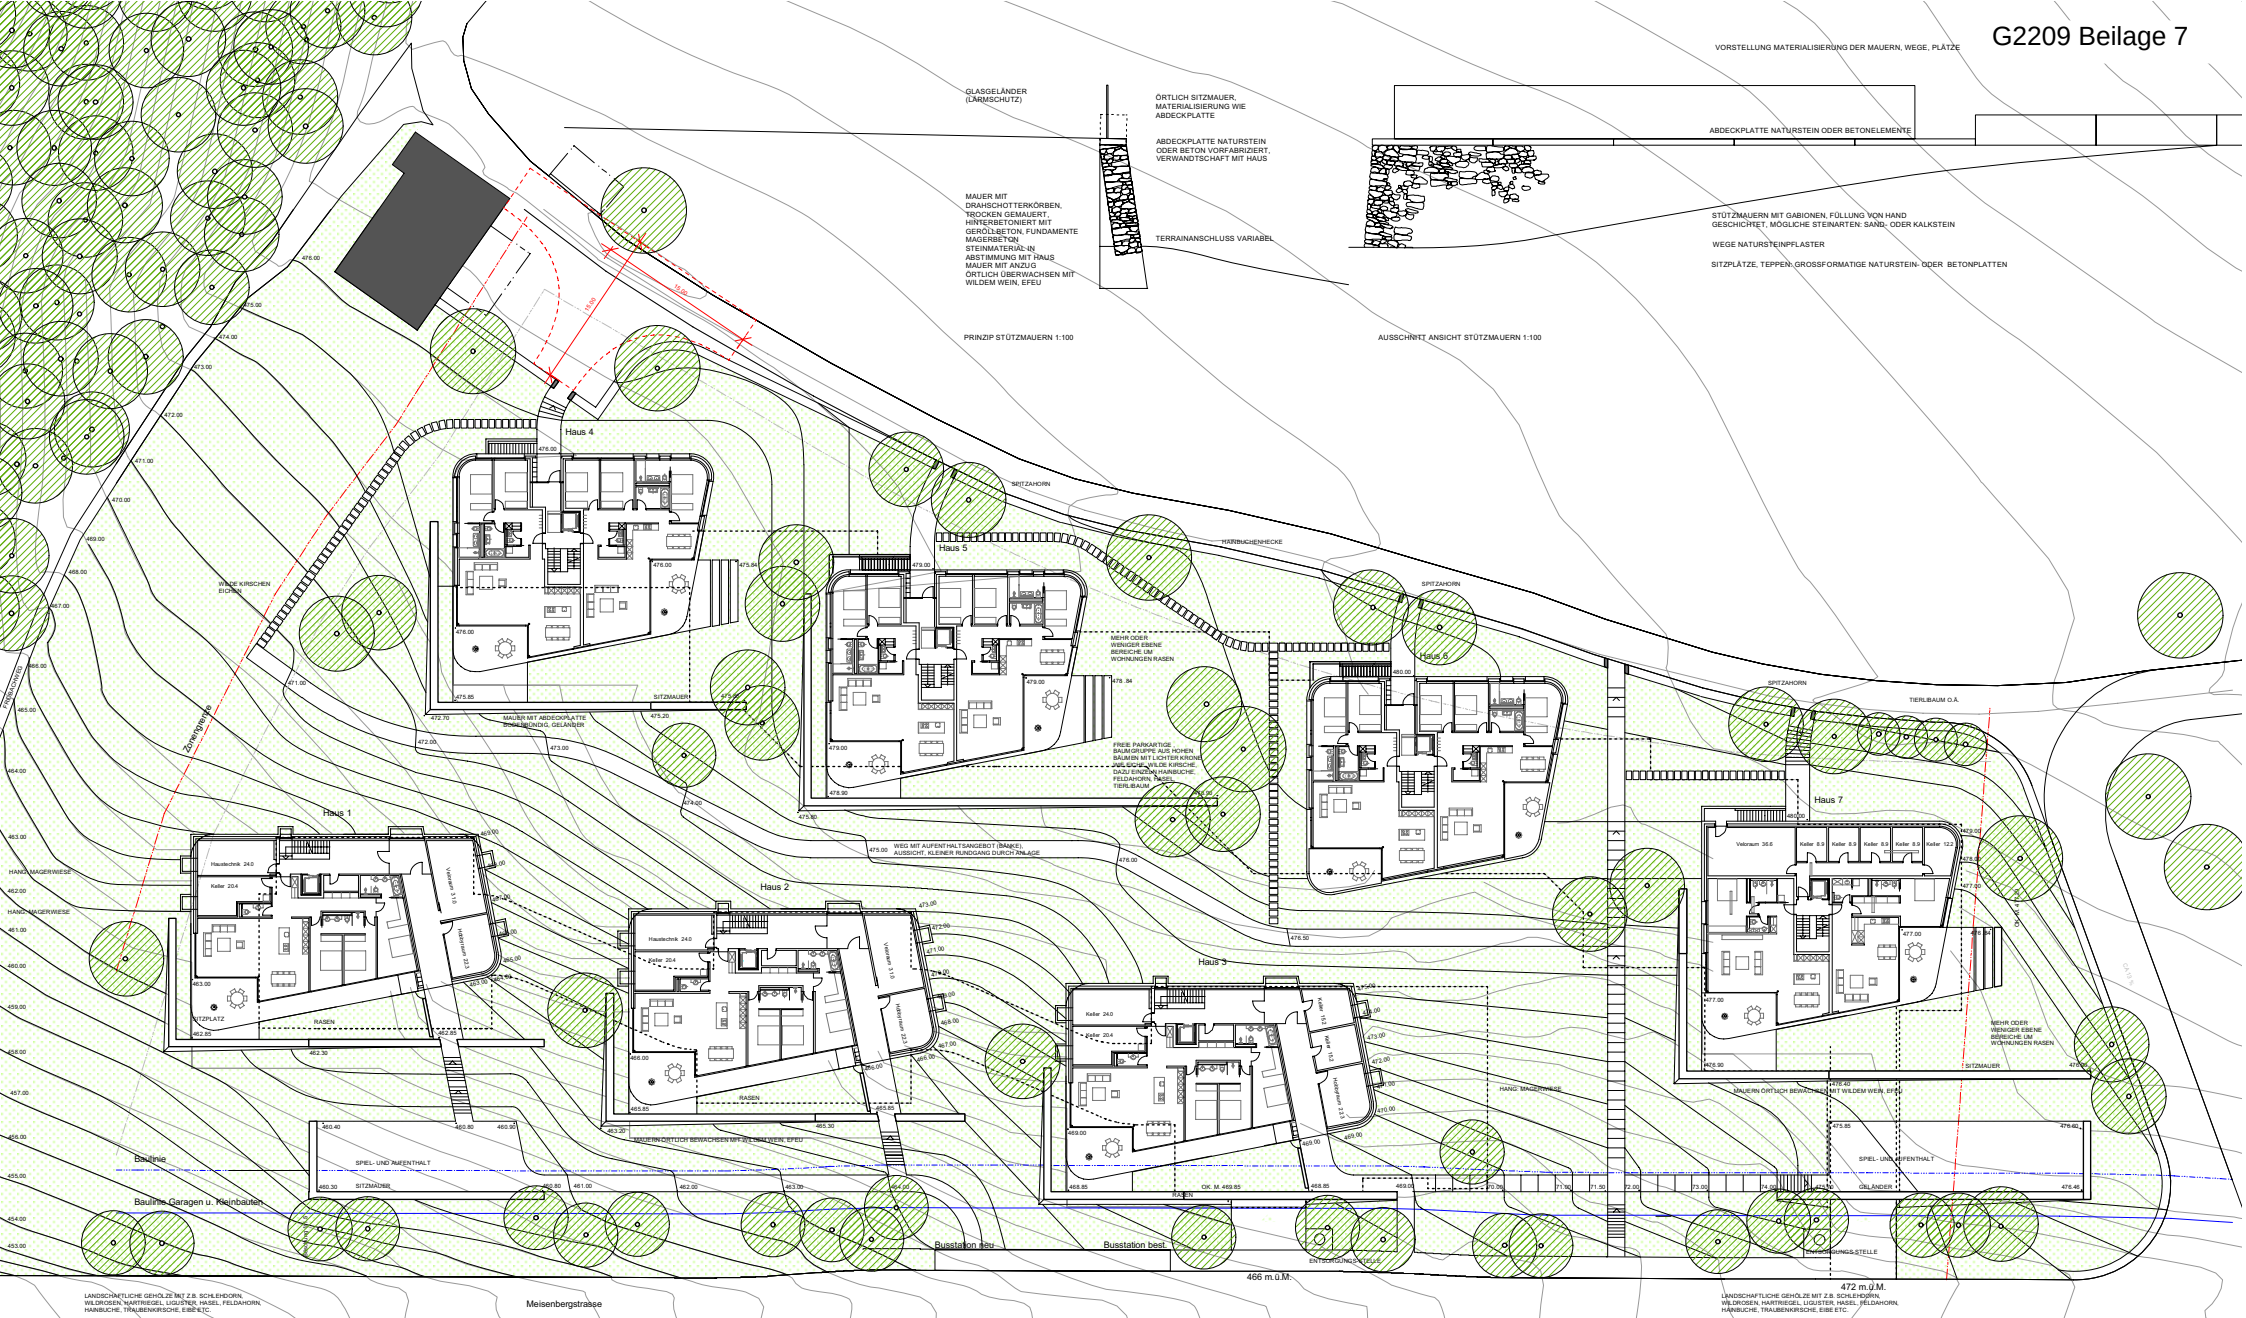

WOHNÜBERBAUUNG MEISENBERG
UMGEBUNGSKONZEPT

HANSJOERG JAUCH LANDSCHAFTSARCHITEKT HTL BSLA
 26. Februar 2012 GR./J 126x72 NO. 85/13
 geändert 01.03.2012, 3.3.12

ASYLSTRASSE 58 8032 ZÜRICH TEL. 044 251 52 82
 FAX. 044 251 07 75
 E-MAIL jauchbsla@solnet.ch

