

# Plan 1: EG, UG

# SEEUFERGESTALTUNG ZU NEUKONZEPTIO




Bauherrschaft: Einwohnergemeinde der Stadt Zug  
 Projektleitung: Stadtbauamt Zug

HAFENRESTAURANT UND SEGELSPORTHAUS GRUNDRISS


DAT: 29.6.98 MST: 1:100 DIM: 60 / 84 GEZ: NB / EK PLNR: 006-97.11

REV:

Architekten: Eva Keller dipl. Arch HBK BSA Peter Hubacher dipl. Arch. ETH  
 Scheffelstrasse 1 9100 Herisau T: 071 352 59 05 F: 071 352 59 06

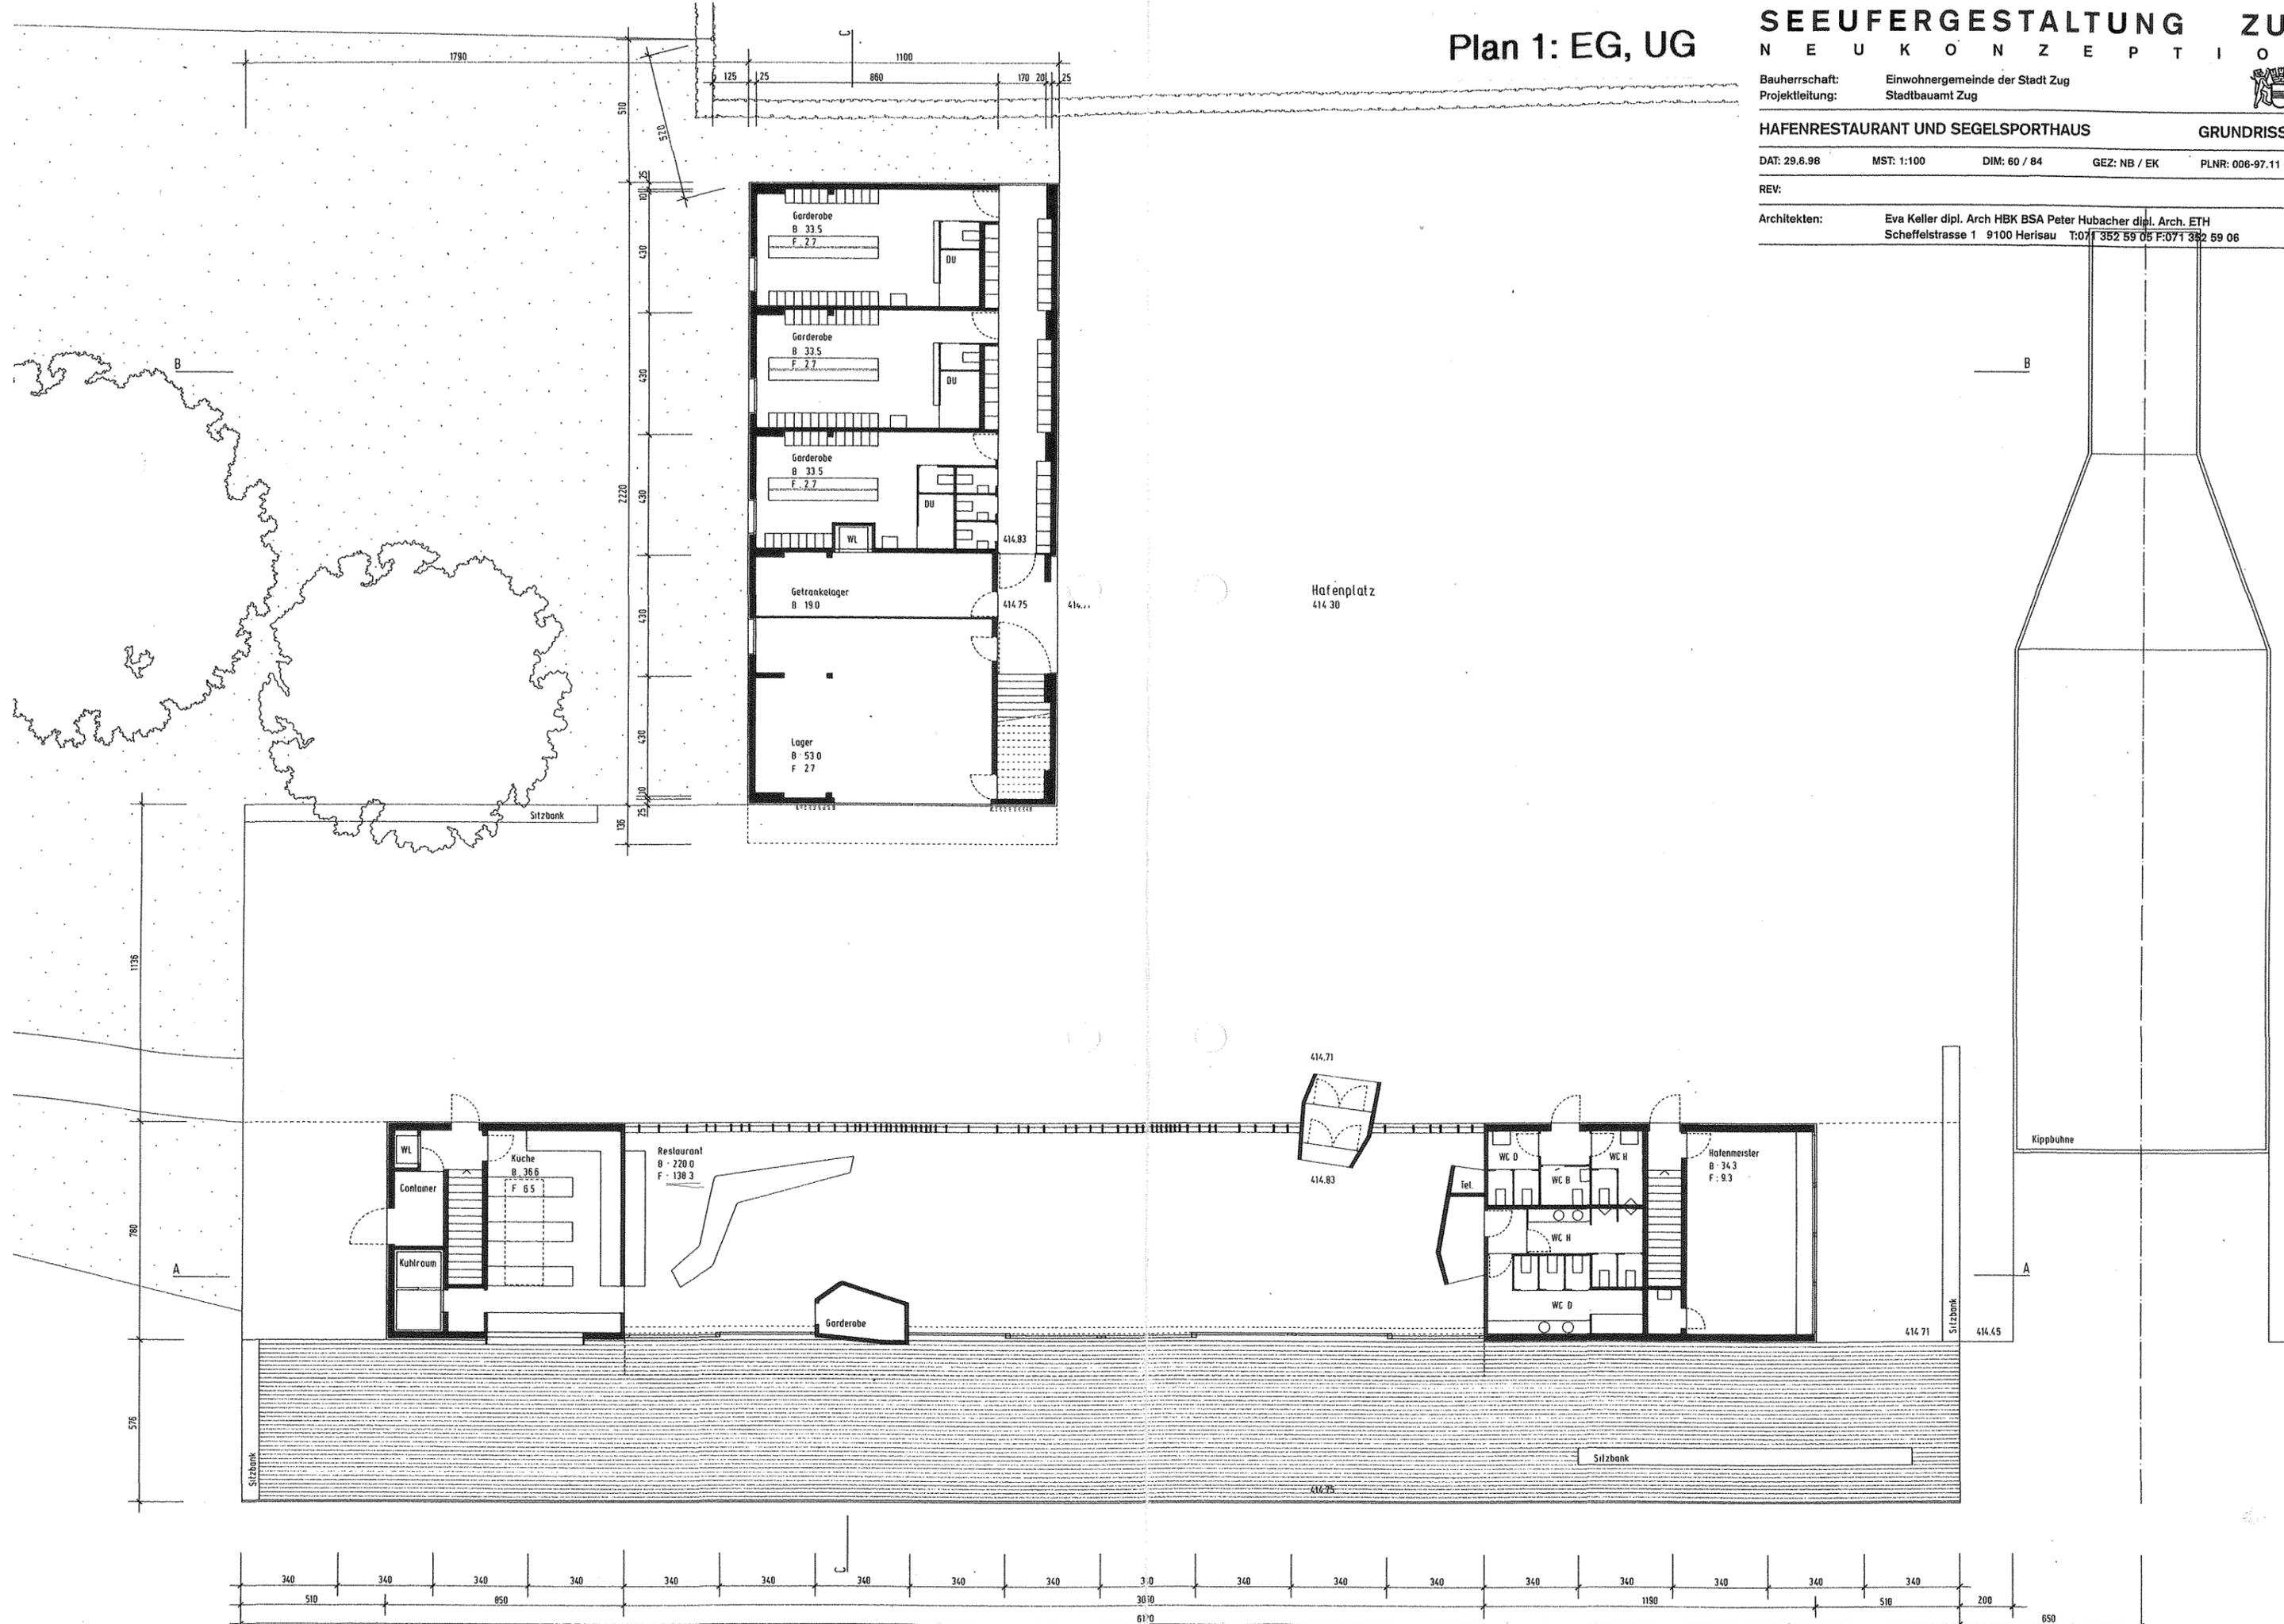

# Plan 2: UG

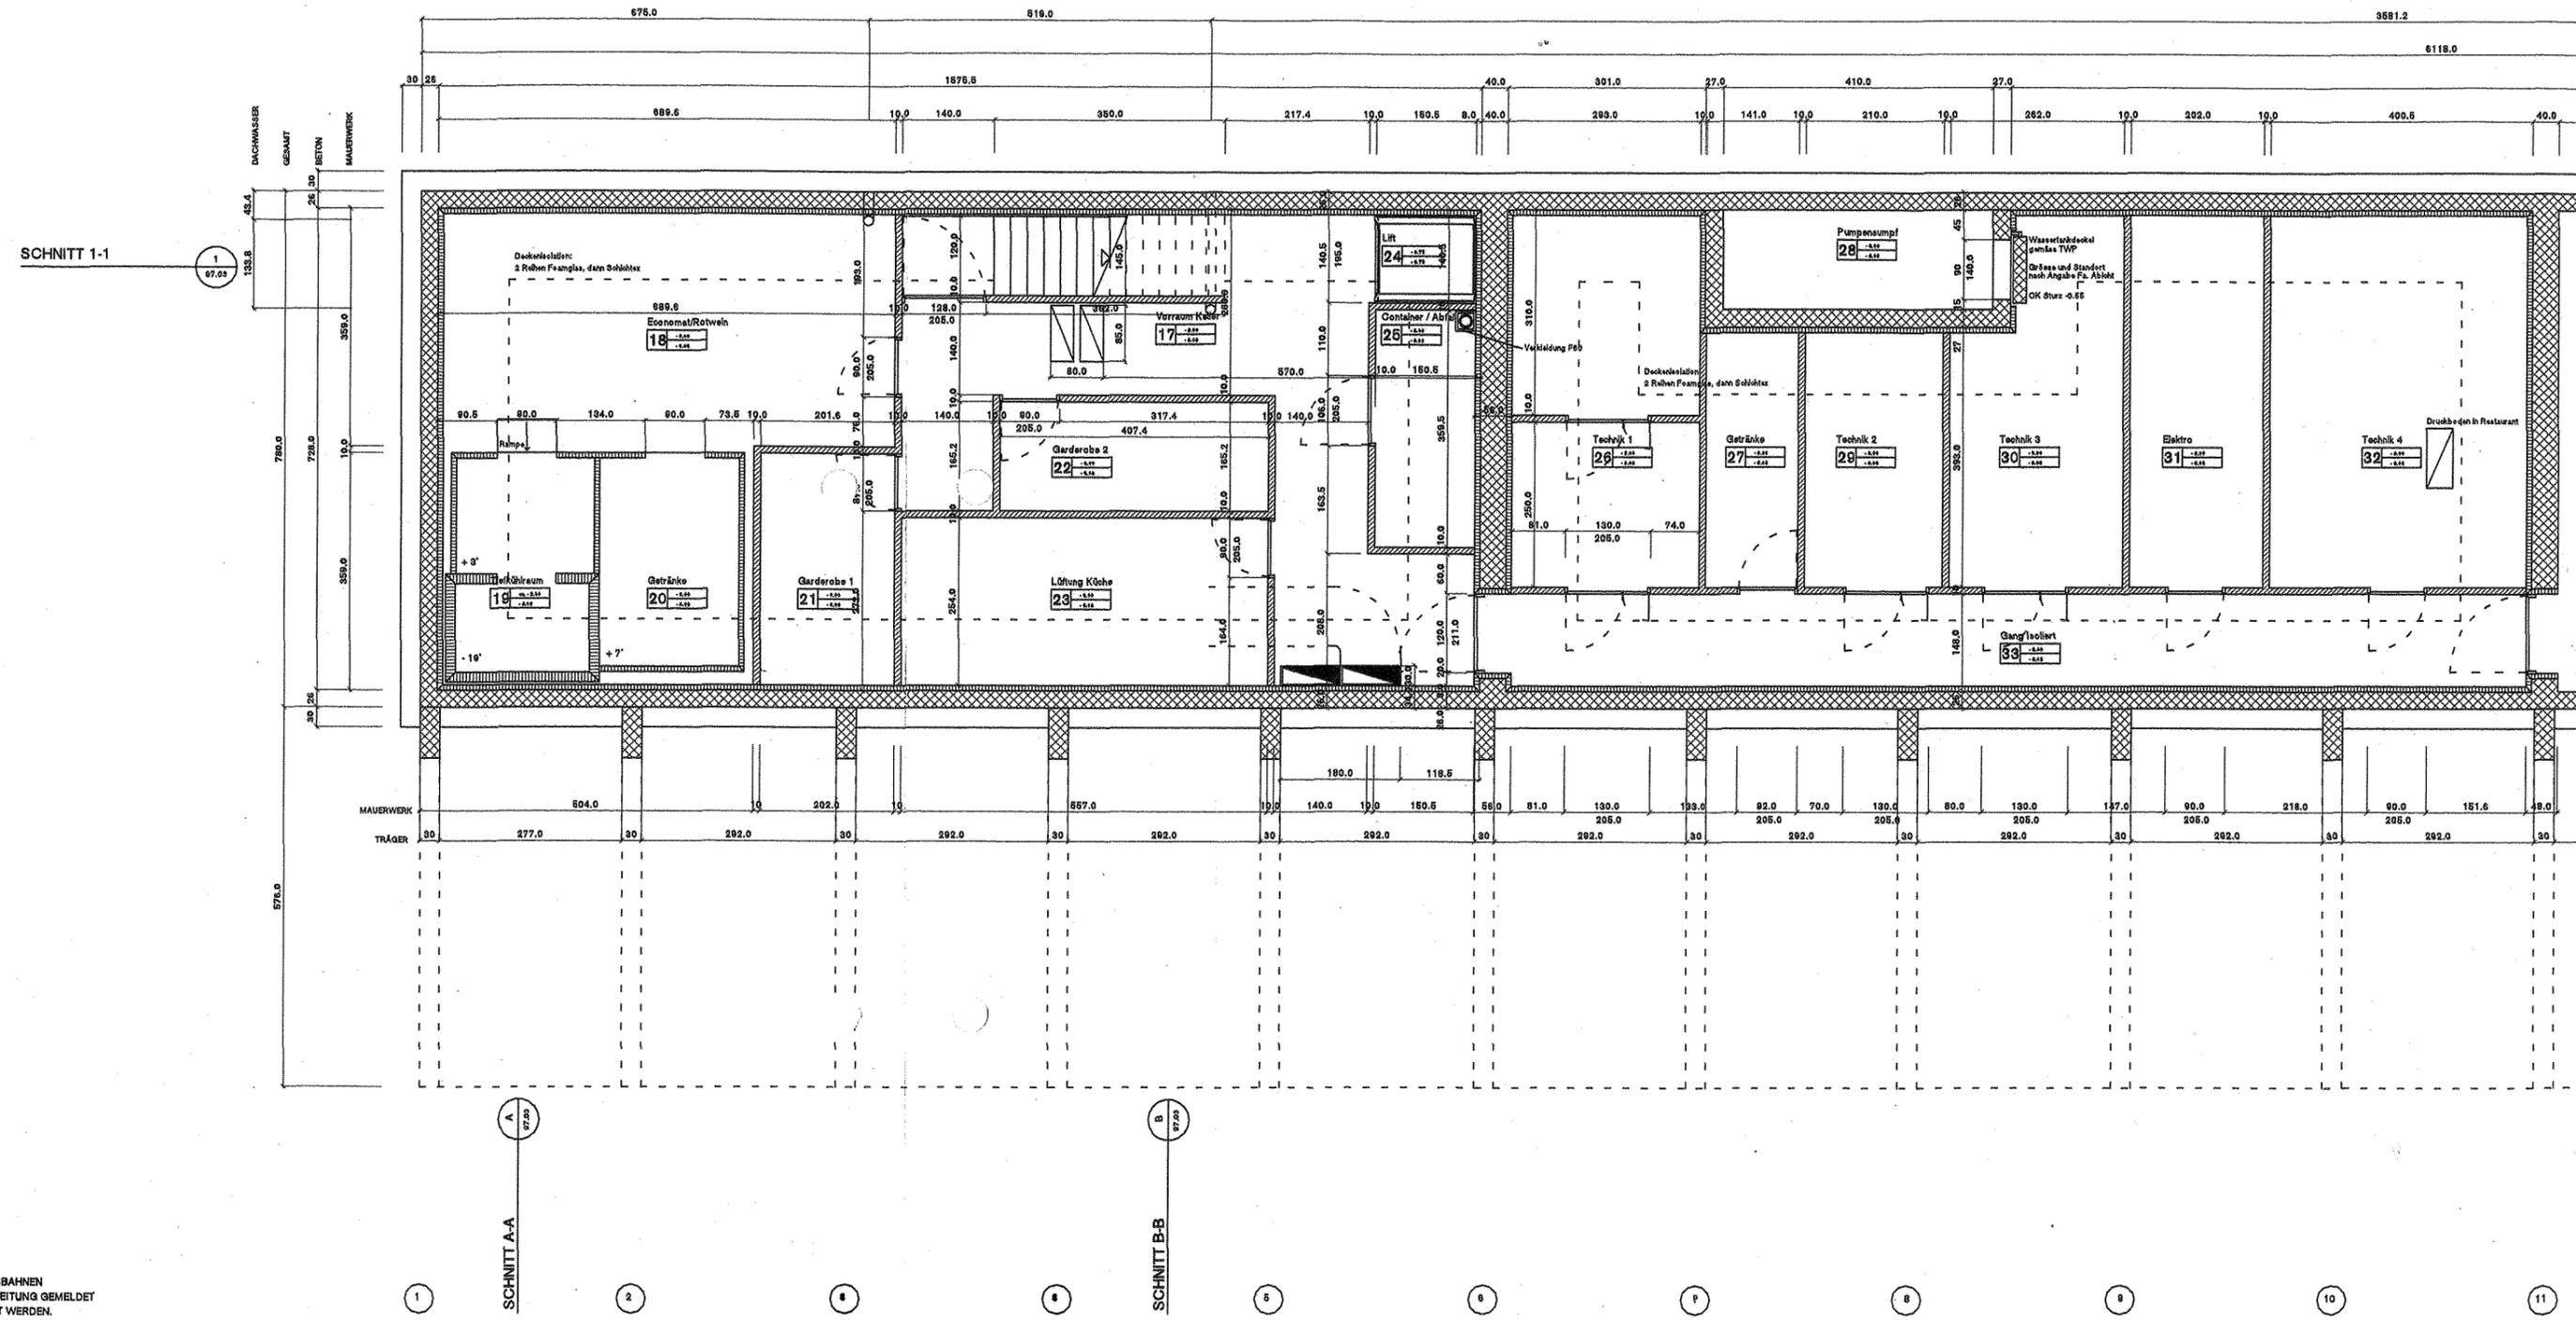

SCHNITT 1-1



.RÄUME, LÖFTUNG  
.RÄUME, LÖFTUNG


ALLE VERANTWORTUNG  
SIND UNVERZÜGLICH DER  
ODER SONSTIGE DICHTUNGSBAHNEN  
SIND VORGÄNGIG DER BAULEITUNG GEMELDET  
SIE INSTALLATIONEN BEFESTIGT WERDEN.

**INTERFERGESTALTUNG ZUG**  
t Zug Projektleitung: Stadtbauamt Zug  
**UNTERGESCHOSS**

DIM: 80/158 GEZ: RL MST: 1:100

arch. dipl. Arch. ETH SIA  
978 kh.architektur@bluewin.ch  
32 59 05 F: 071 852 59 08  
077 Netz: 079 835 03 51 F: 041 724 59 78 zug@ghl.ch  
ETH/ATL  
000 F: 081 258 30 01  
11 F: 041 710 41 45  
11 83 19 F: 041 710 67 35

# Plan 3: EG und Terrasse

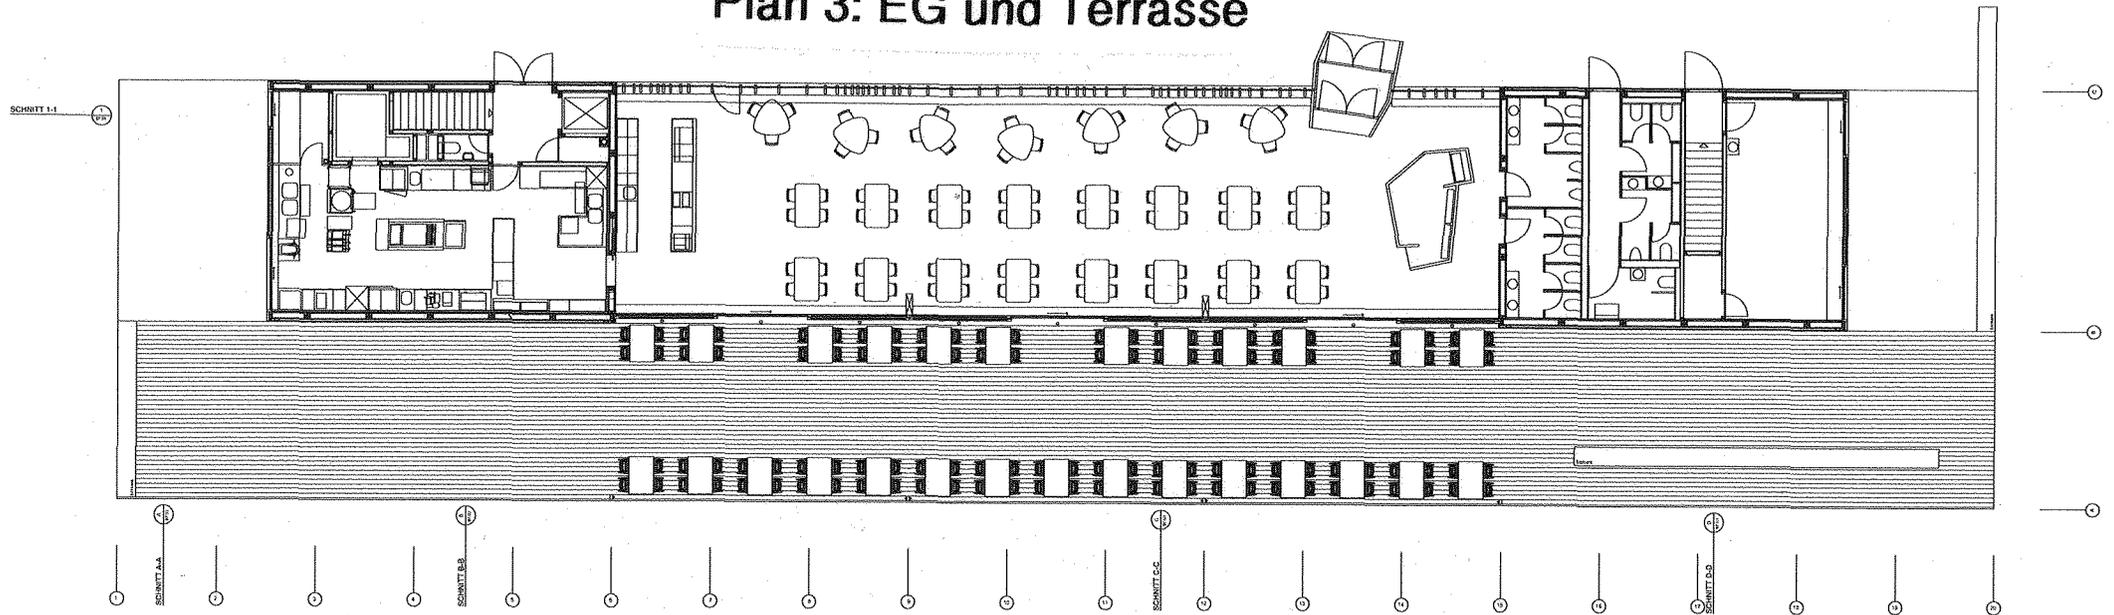

REV. DATUM: 08.03.2012 cha

ZU BEACHTEN:  
ALLE MASSE SIND ROHMASSE UND VOM UNTERNEHMER AUF EIGENE VERANTWORTUNG  
ZU KONTROLLIEREN, RESP. AM BAU ZU NEHMEN. DIFFERENZEN SIND UNVERZUGLICH DER  
BAULEITUNG ZU MELDEN.

ES DÜRFEN GENERELL KEINE DAMPFSPERREN, DAMPFBREMSEN ODER SONSTIGE DICHUNGSSAHNEN  
DURCHDRINGEN WERDEN. ALLFÄHLIGE DURCHDRINGUNGEN MÜSSEN VORGÄNGIG DER BAULEITUNG GEMELDET  
WERDEN.

±/0.00 = 414.83 m.2.M OK.F.BODEN ERDGESCHOSS

## NEUKONZEPTION SEEUFERGESTALTUNG ZUG

Bauherrschaft: Einwohnergemeinde der Stadt Zug Projektleitung: Stadtbauamt Zug

## HAFENRESTAURANT BESTUHLUNG

PLNR: 006A-97.06 DAT: 26.10.1999 DIM: 30/42 GEZ: RL MST: -

Architekten: Eva Keller dipl. Arch HBK BSA Peter Hubacher dipl. Arch. ETH SIA  
Gubelstrasse 22 6300 Zug T: 041 724 59 79 kh.architektur@bluewin.ch  
Scheffelstrasse 1 9100 Hensau T: 071 352 59 05 F: 071 352 59 06

Bauleitung: Ghisleni Bauleitung GmbH  
Gubelstrasse 22 6300 Zug T: 041 724 59 77 Netel: 079 335 03 51 F: 041 724 59 78 zug@ghisleni.ch

Ingenieure Holzbau: Conzett, Bronzini, Gartmann AG dipl. Ing. ETH/HTL  
Herrengasse 6 7000 Chur T: 081 258 30 00 F: 081 258 30 01

Ingenieure Wasserbau: Staubli Kurath & Partner AG  
Baarensr. 38 6300 Zug T: 041 710 41 81 F: 041 710 41 45

Landschaftsarchitekten: Zürcher & Andermatt Landschaftsarchitekten  
Schulweg 5 6317 Oberwil - Zug T: 041 711 83 19 F: 041 710 57 35

RESTAURANT:  
TISCH: "MAX BILL"  
STÜHLE: "KREUZZARGENSTUHL" MAX BILL




RESTAURANT:  
TISCH: "SPEZIAL" 80 x 140cm  
STÜHLE: "KREUZZARGENSTUHL" MAX BILL



TERRASSE:  
TISCH: "NOSTALGY" 80 x 120CM  
STÜHLE: "LANDI" HANS CORAY



# Plan 4: Küche

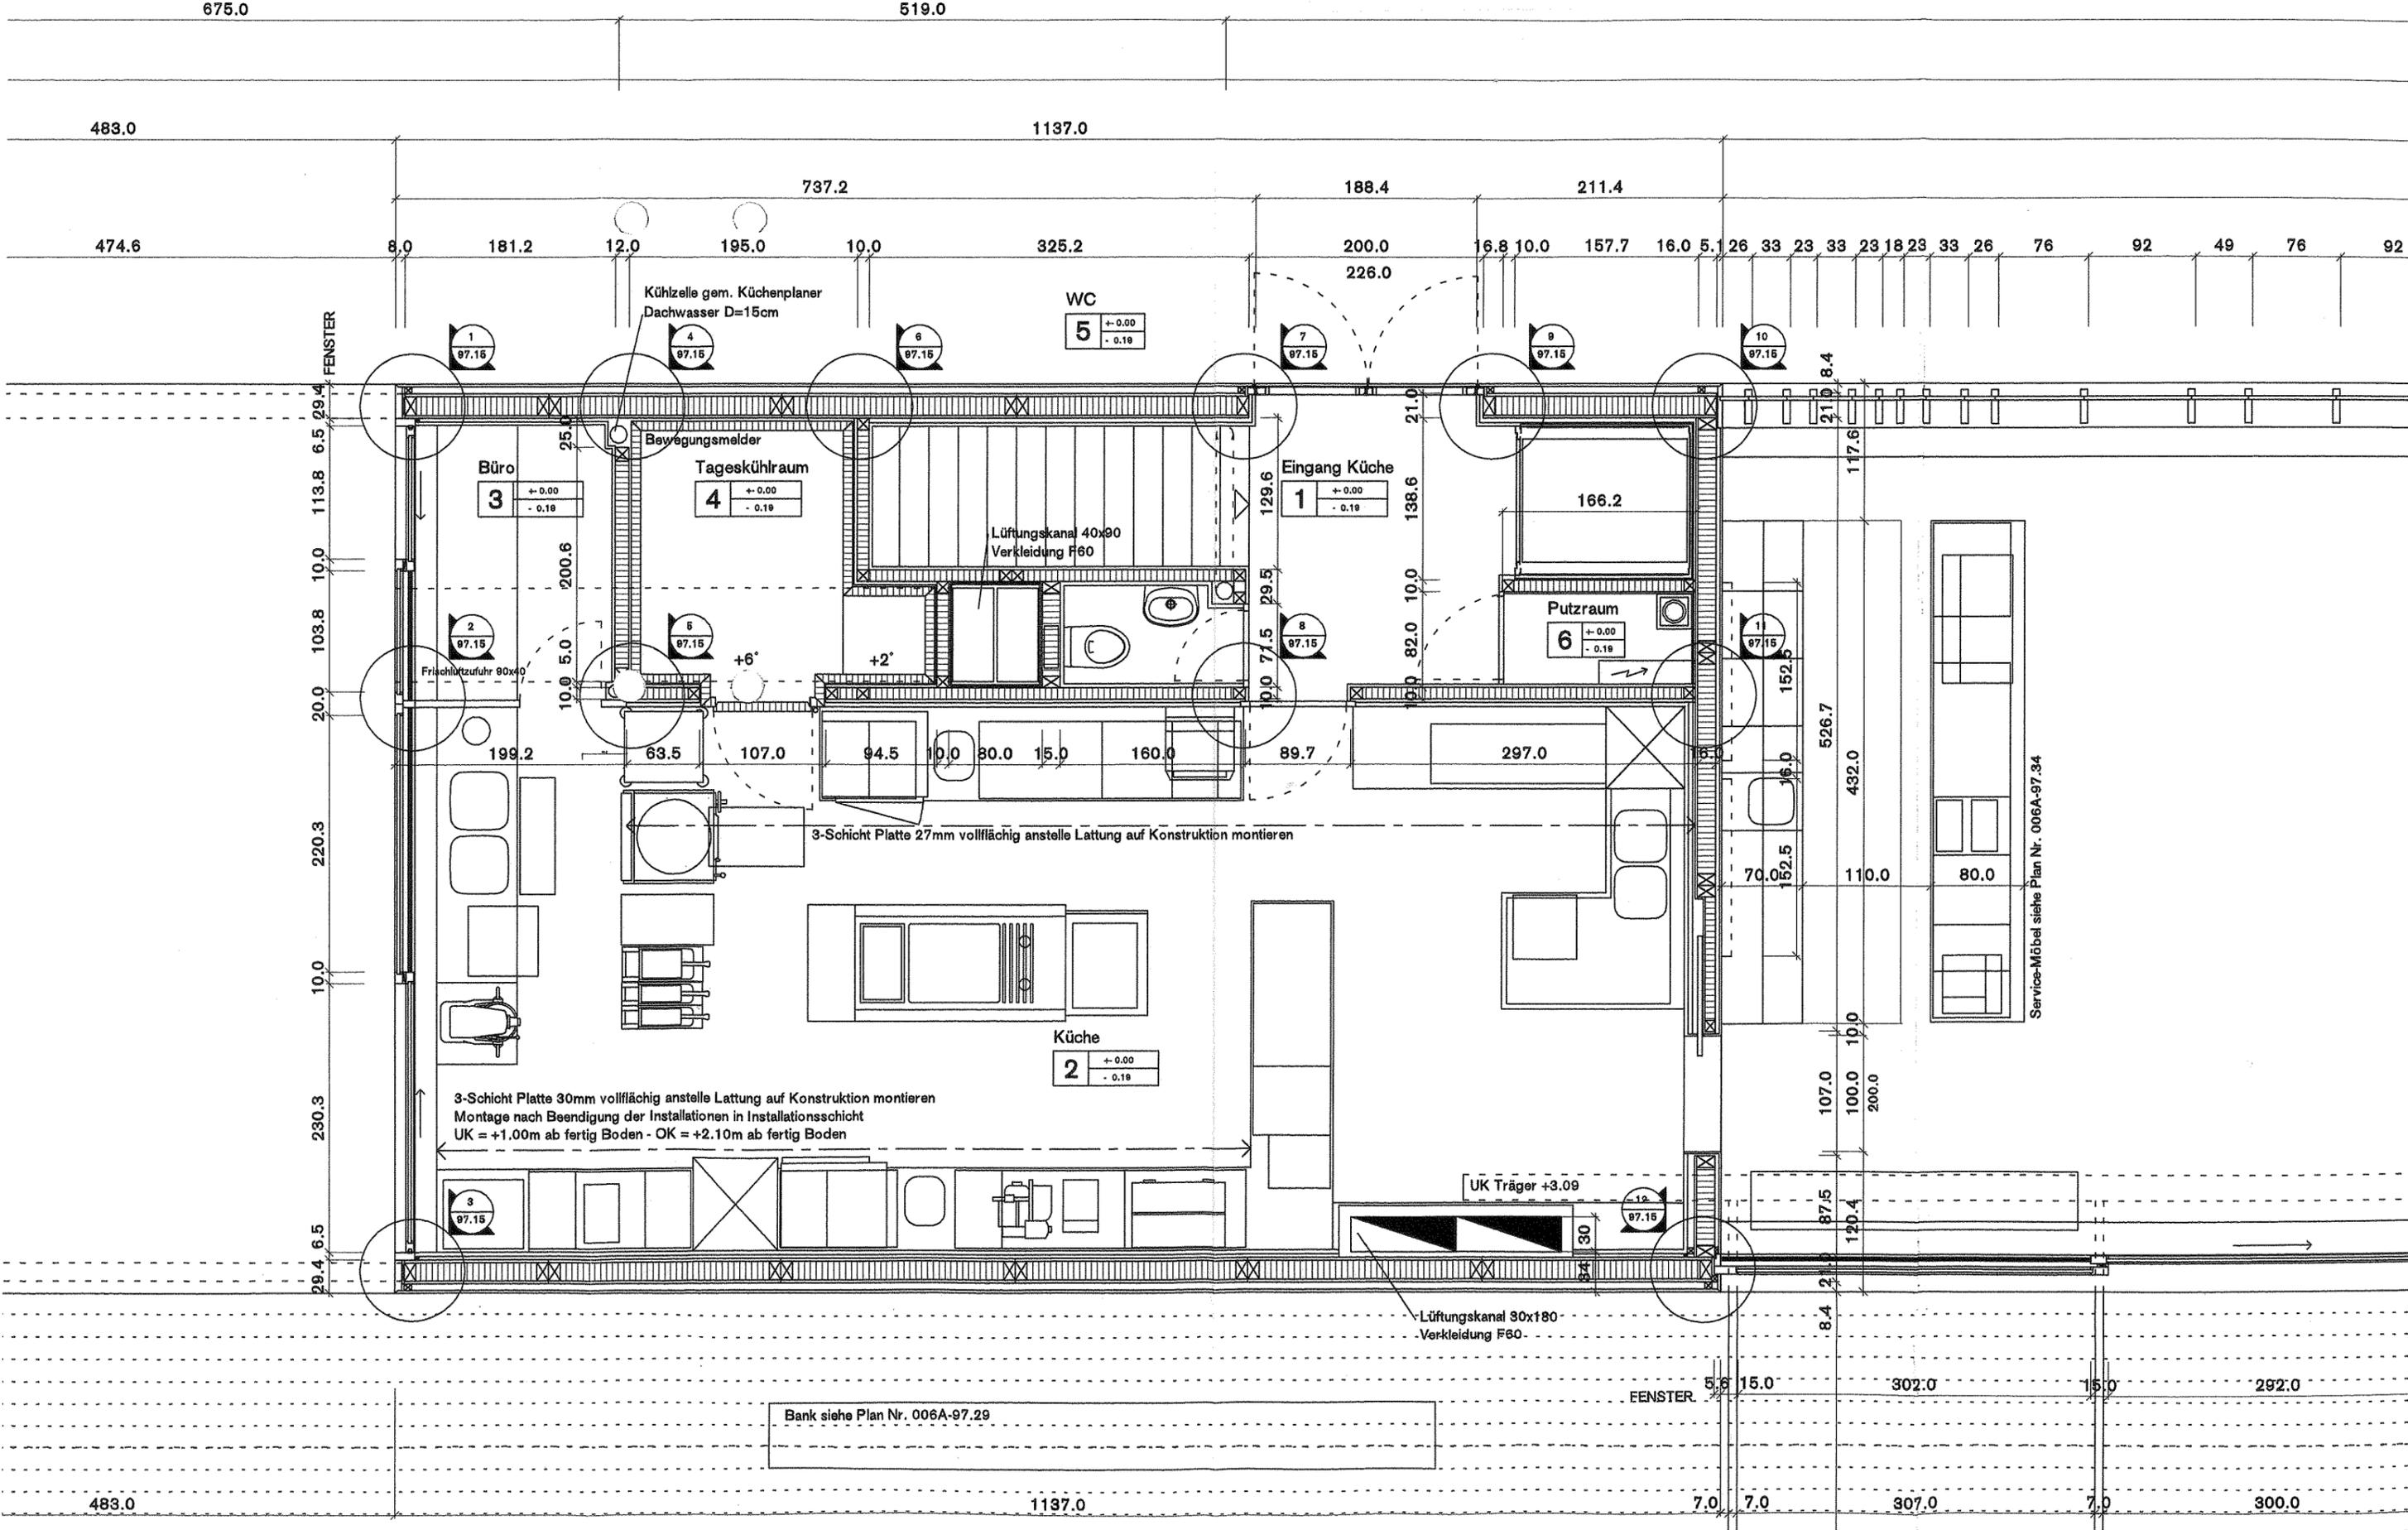

# Plan 5: UG, Details

