


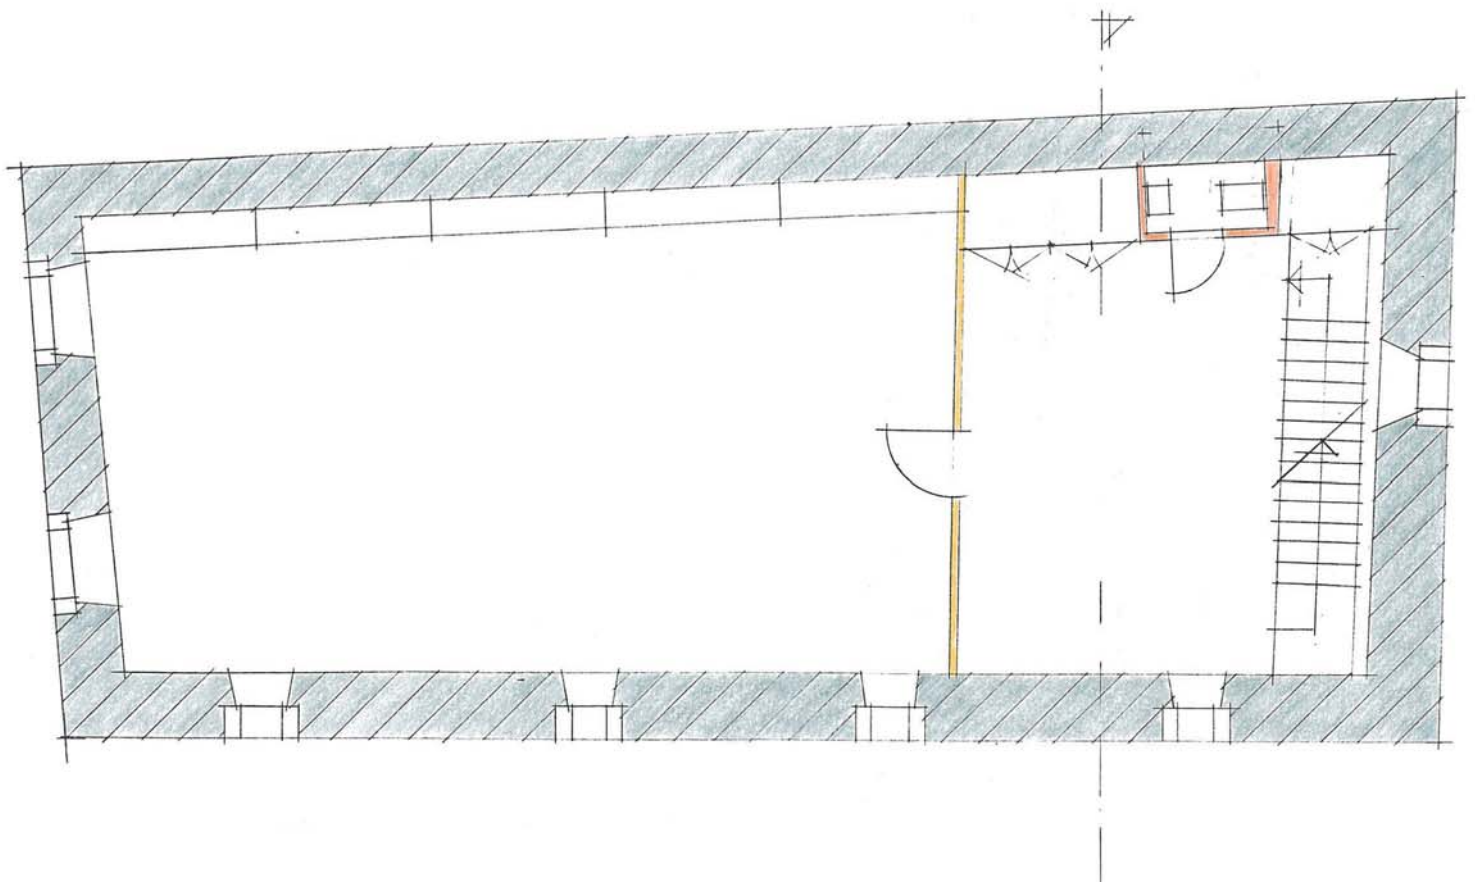

Renovation / Umbau
Fischereimuseum Zug
Grundriss OG
Mst. 1 : 100